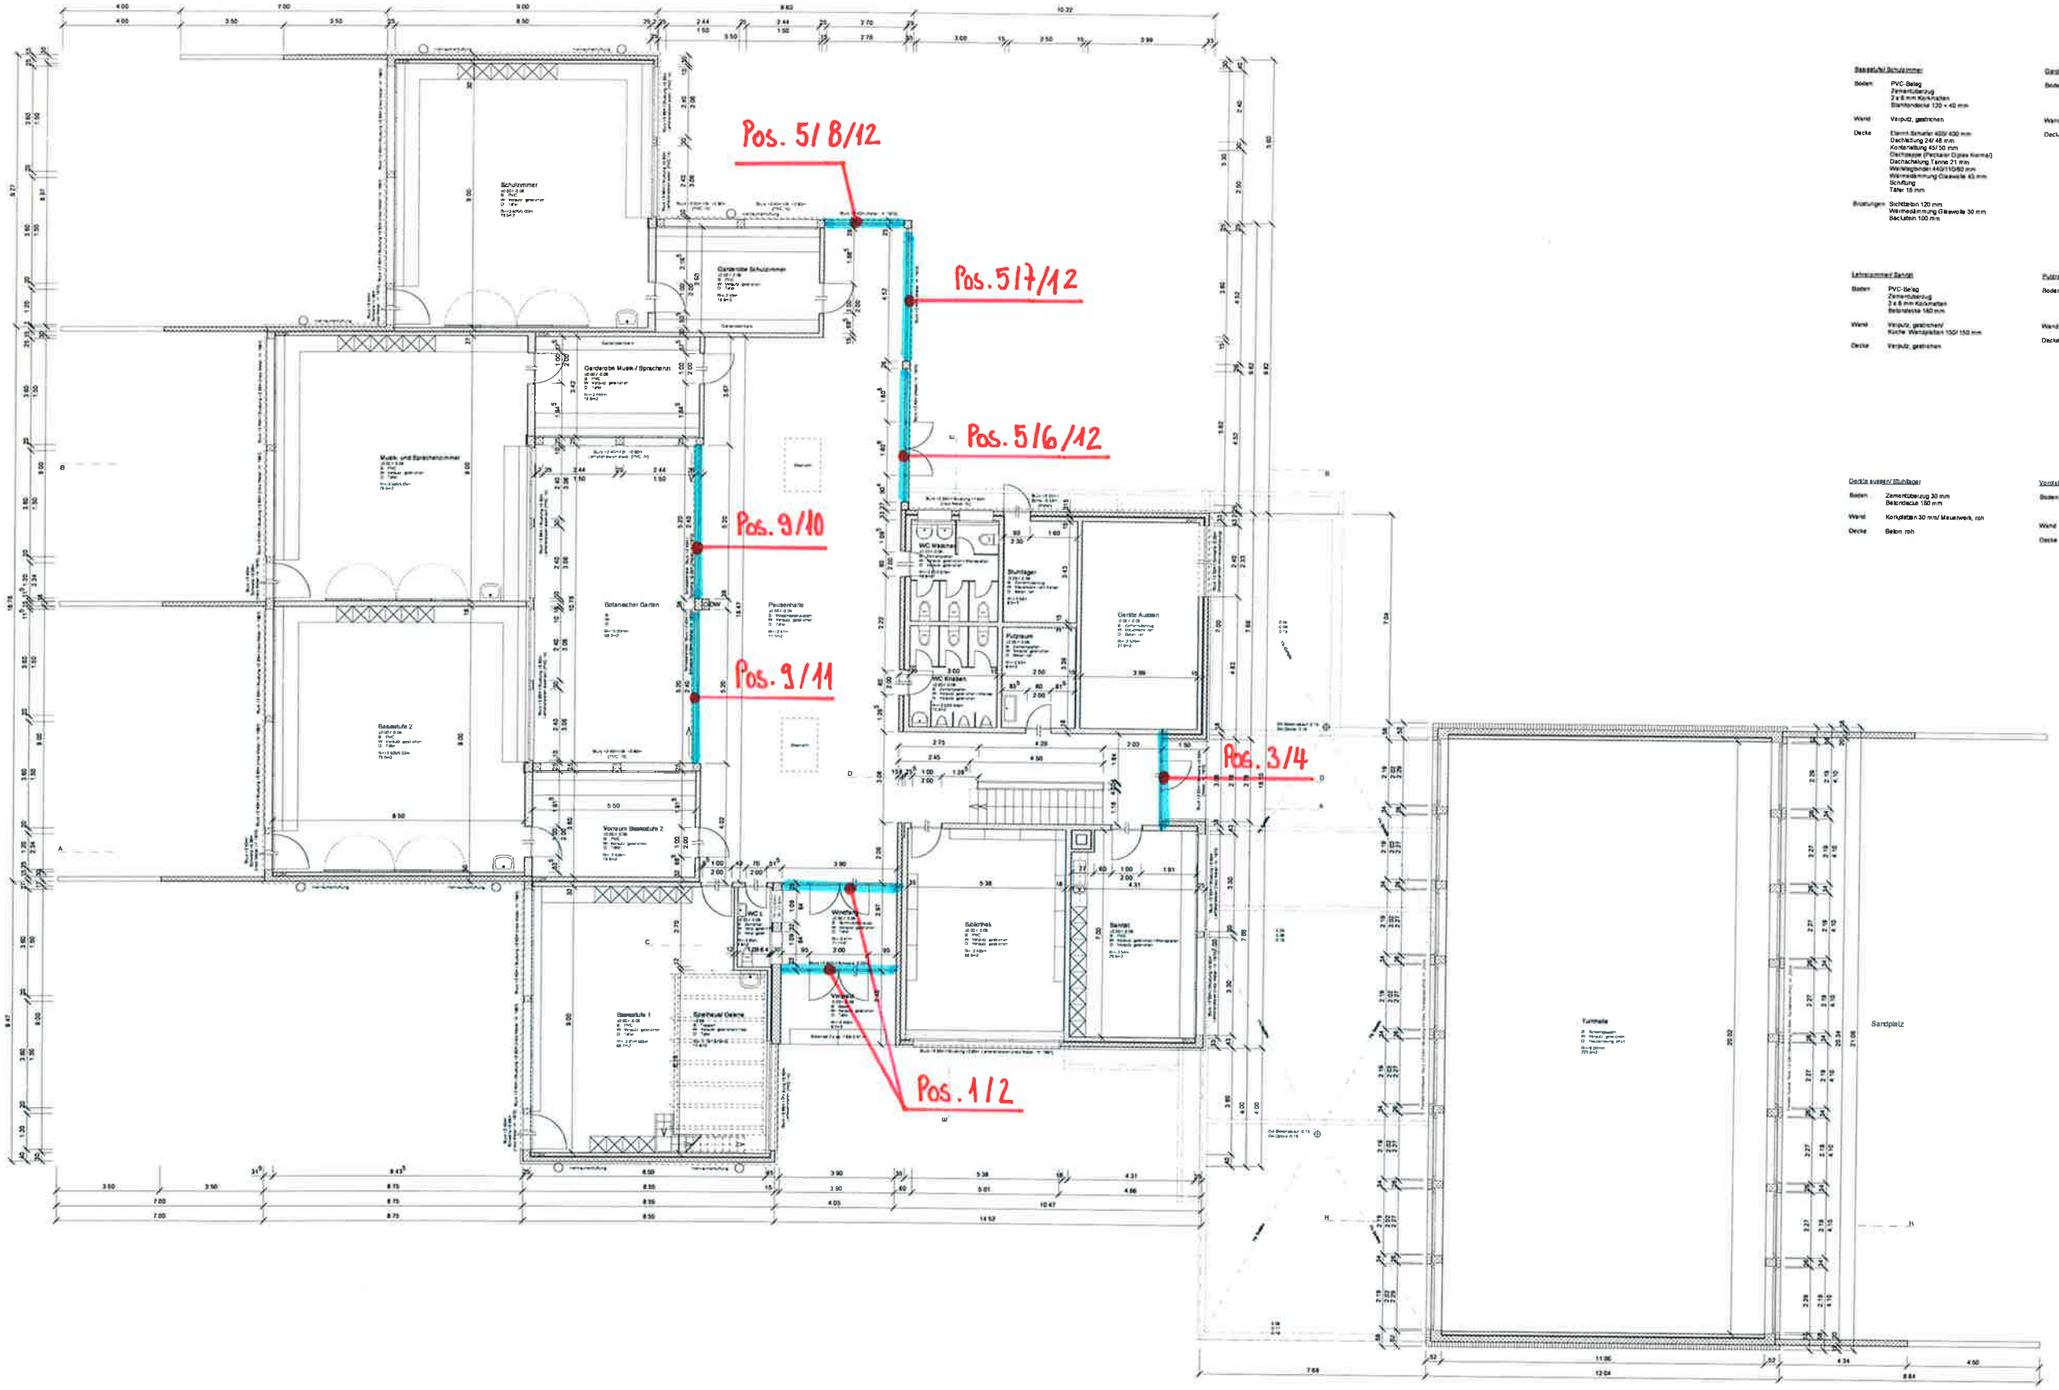


Bastelstube/ Schulzimmer

Boden: PVC-Belag
Zementüberzug
2 x 6 mm Korkmatten
Stahlbetondecke 120 + 40 mm

Wand: Verputz, gestrichen

Decke: Elemm Schaller 400/ 630 mm
Dachschalung 24/ 48 mm
Konterlattung 40/ 50 mm
Dachbahn Typ (Perchaer Diples Normal)
Dachschalung Tanne 21 mm
Weitlegenden 440/ 110/ 80 mm
Wärmedämmung Glaswolle 45 mm
Schalung
Täfer 18 mm

Brüstungen: Sichtbeton 120 mm
Wärmedämmung Glaswolle 30 mm
Deckschalen 100 mm

Garderoben/ Werkraum zu Schulzimmern

Boden: PVC-Belag
Zementüberzug
2 x 6 mm Korkmatten
Betondecke 180 mm

Wand: Verputz, gestrichen

Decke: Kies d = 30 mm, 40 mm stark
Wärmedämmung XPS 50 mm
PVC-Folie
Betondecke 200 mm
Lattung 24/ 48 mm liegend
Lattung 60/ 50 mm stehend
Wärmedämmung Glaswolle 45 mm
Täfer 18 mm

Bänchen

Boden: PVC-Belag
Zementüberzug
2 x 6 mm Korkmatten
Betondecke 180 mm

Wand: Verputz, gestrichen

Decke: Verputz, gestrichen

Lehrzimmer/ Sanität

Boden: PVC-Belag
Zementüberzug
2 x 6 mm Korkmatten
Betondecke 180 mm

Wand: Verputz, gestrichen/ Küche: Wandplatten 150/ 150 mm

Decke: Verputz, gestrichen

Putzraum

Boden: Zementplatten
Zementmörtel
2 x 6 mm Korkmatten
Betondecke 180 mm

Wand: Verputz, gestrichen

Decke: Verputz, gestrichen

WC Mädchen/ Knaben/ Lehrer

Boden: Zementplatten
Zementmörtel
2 x 6 mm Korkmatten
Betondecke 180 mm

Wand: Verputz, gestrichen/ Wandplatten 150/ 150

Decke: Verputz, gestrichen

Decke sugen/ Stuhllager

Boden: Zementüberzug 30 mm
Betondecke 180 mm

Wand: Korkplatten 30 mm/ Mauerwerk, roh

Decke: Beton roh

Vorraum

Boden: Zementüberzug
Betondecke
Bürobeg

Wand: Verputz, gestrichen

Decke: Kies d = 30 mm, 40 mm stark
Wärmedämmung XPS 50 mm
PVC-Folie
Betondecke 200 mm
Lattung 24/ 48 mm liegend
Lattung 60/ 50 mm stehend
Wärmedämmung Glaswolle 45 mm
Täfer 18 mm

Windfang

Boden: Schmutzschleuse/ Sockelmarke
Waschbetonplatten Feinkorn
Stahlbetondecke 120 + 40 mm

Wand: Verputz, gestrichen

Decke: Kies d = 30 mm, 40 mm stark
Wärmedämmung XPS 50 mm
PVC-Folie
Betondecke 200 mm
Lattung 24/ 48 mm liegend
Lattung 60/ 50 mm stehend
Wärmedämmung Glaswolle 45 mm
Täfer 18 mm

Pausenhalle

Boden: Waschbetonplatten Feinkorn
Zementmörtel
2 x 6 mm Korkmatten
Stahlbetondecke 120 + 40 mm

Wand: Verputz, gestrichen

Decke: Kies d = 30 mm, 40 mm stark
Wärmedämmung XPS 50 mm
PVC-Folie
Betondecke 200 mm
Lattung 24/ 48 mm liegend
Lattung 60/ 50 mm stehend
Wärmedämmung Glaswolle 45 mm
Täfer 18 mm

Flachdach wurde saniert, Dächer gedämmt
(genauer Aufbau noch unbekannt)

Bestand

Demontage/Abbruch

Neu

0 5 10 20 m

±0.00 = xxx x m ü. M.

Schule Siselen - Gebäudehüllensanierung — Einwohnergemeinde Siselen, Käsereiweg 2, 2577 Siselen

Grundriss Erdgeschoss — Bestand

Massstab 1/100 Plangrösse 840/594 Datum 09.01.2015 Revidiert Plan Nr. ...

spaceshop Architekten Alleestrasse 11 2503 Biel Bienne Tel 032 365 55 50 info@spaceshop.ch www.spaceshop.ch