BAUHERR: U. Grimm P. Grimm

PROJEKTVERFASSER:

MÜLLER AARBERG Postfach 45 Tel. 032 391 74 10 BAUUNTERNEHMUNG 3270 Aarberg

LEGENDE
BACKSTEIN
BETON
WÄRMEDÄMMUNG
BESTEHEND
NEU
ABBRUCH

MASSSTAB: 1:100
PROJEKTNUMMER: 661908
GEZEICHNET: JC
DATUM: 22.01.2020
REVIDIERT:


OBJEKT EINBAU WOHNUNGEN IN ÖKONOMIETEIL, JUCHEN 30, SISELEN
BAUHERRSCHAFT GRIMM PAULA UND KURT, JUCHEN 30, 2577 SISELEN
PLANVERFASSER MÜLLER AARBERG AG, POSTFACH 45, 3270 AARBERG

FASSADEN

BAUEINGABE

MÜLLER AARBERG

032 391 74 10 | www.mueller-aarberg.ch

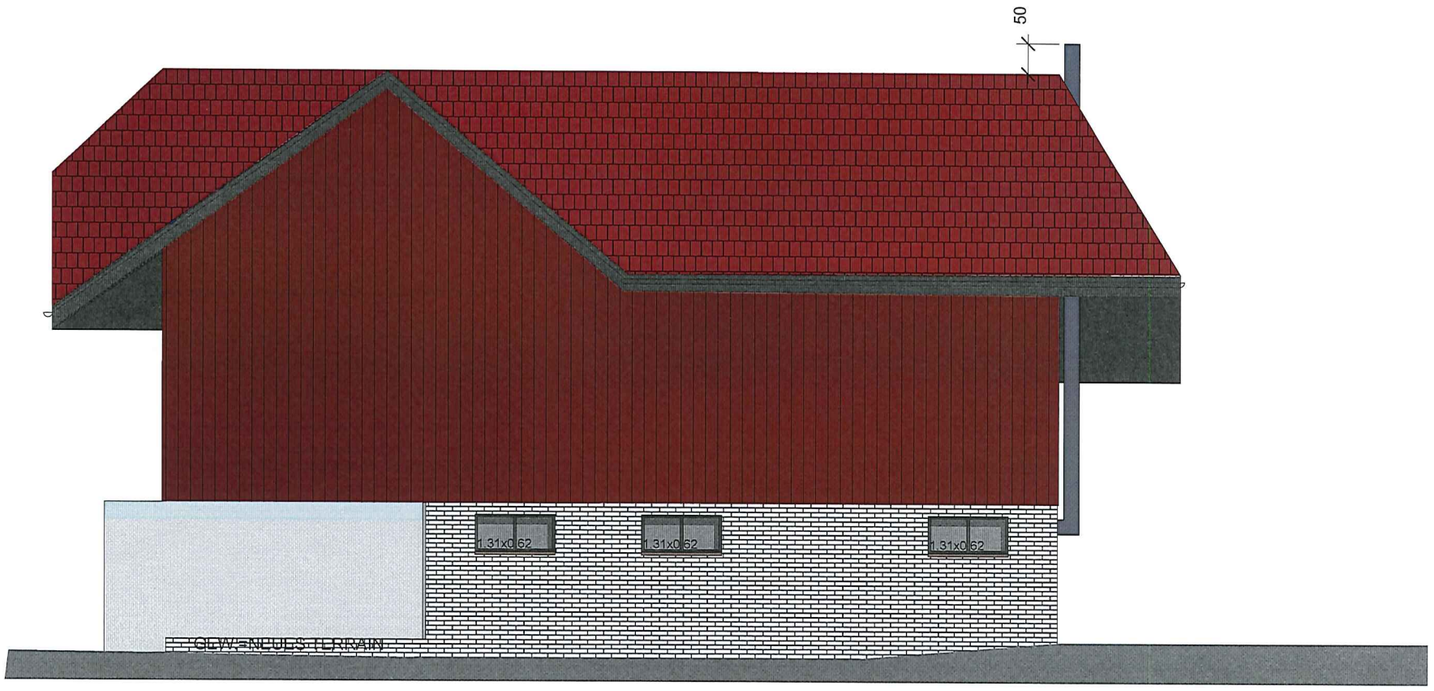

NORDOSTFASSADE



SÜDWESTFASSADE

BAUHERR: K. Grimm P. Grimm

PROJEKTVERFASSER:

MÜLLER AARBERG Postfach 45 Tel. 032 391 74 10 BAUUNTERNEHMUNG 3270 Aarberg

LEGENDE
BACKSTEIN
BETON
BESTEHEND
WÄRMEDÄMMUNG
NEU
ABBRUCH

MASSSTAB: 1:100
PROJEKTNUMMER: 661908
GEZEICHNET: JC
DATUM: 22.01.2020
REVIDIERT:

OBJEKT EINBAU WOHNUNGEN IN ÖKONOMIETEIL, JUCHEN 30, SISELEN
BAUHERRSCHAFT GRIMM PAULA UND KURT, JUCHEN 30, 2577 SISELEN
PLANVERFASSER MÜLLER AARBERG AG, POSTFACH 45, 3270 AARBERG

FASSADEN

BAUEINGABE

MÜLLER AARBERG

032 391 74 10 | www.mueller-aarberg.ch



SÜDOSTFASSADE



NORDWESTFASSADE

MASSSTAB: 1:100
PROJEKTNUMMER: 661908
GEZEICHNET: JC
DATUM: 22.01.2020
REVIDIERT:

OBJEKT EINBAU WOHNUNGEN IN ÖKONOMIETEIL, JUCHEN 30, SISELEN
BAUHERRSCHAFT GRIMM PAULA UND KURT, JUCHEN 30, 2577 SISELEN
PLANVERFASSER MÜLLER AARBERG AG, POSTFACH 45, 3270 AARBERG

MÜLLER AARBERG

032 391 74 10 | www.mueller-aarberg.ch


SCHNITT A

BAUEINGABE

LEGENDE
- BACKSTEIN
- BETON
- WÄRMEDÄMMUNG
- BESTEHEND
- NEU
- ABBRUCH

BAUHERR: K. Grimm P. Grimm PROJEKTVERFASSER:

MÜLLER AARBERG BAUUNTERNEHMUNG Postfach 45 Tel. 032 391 74 10 3270 Aarberg

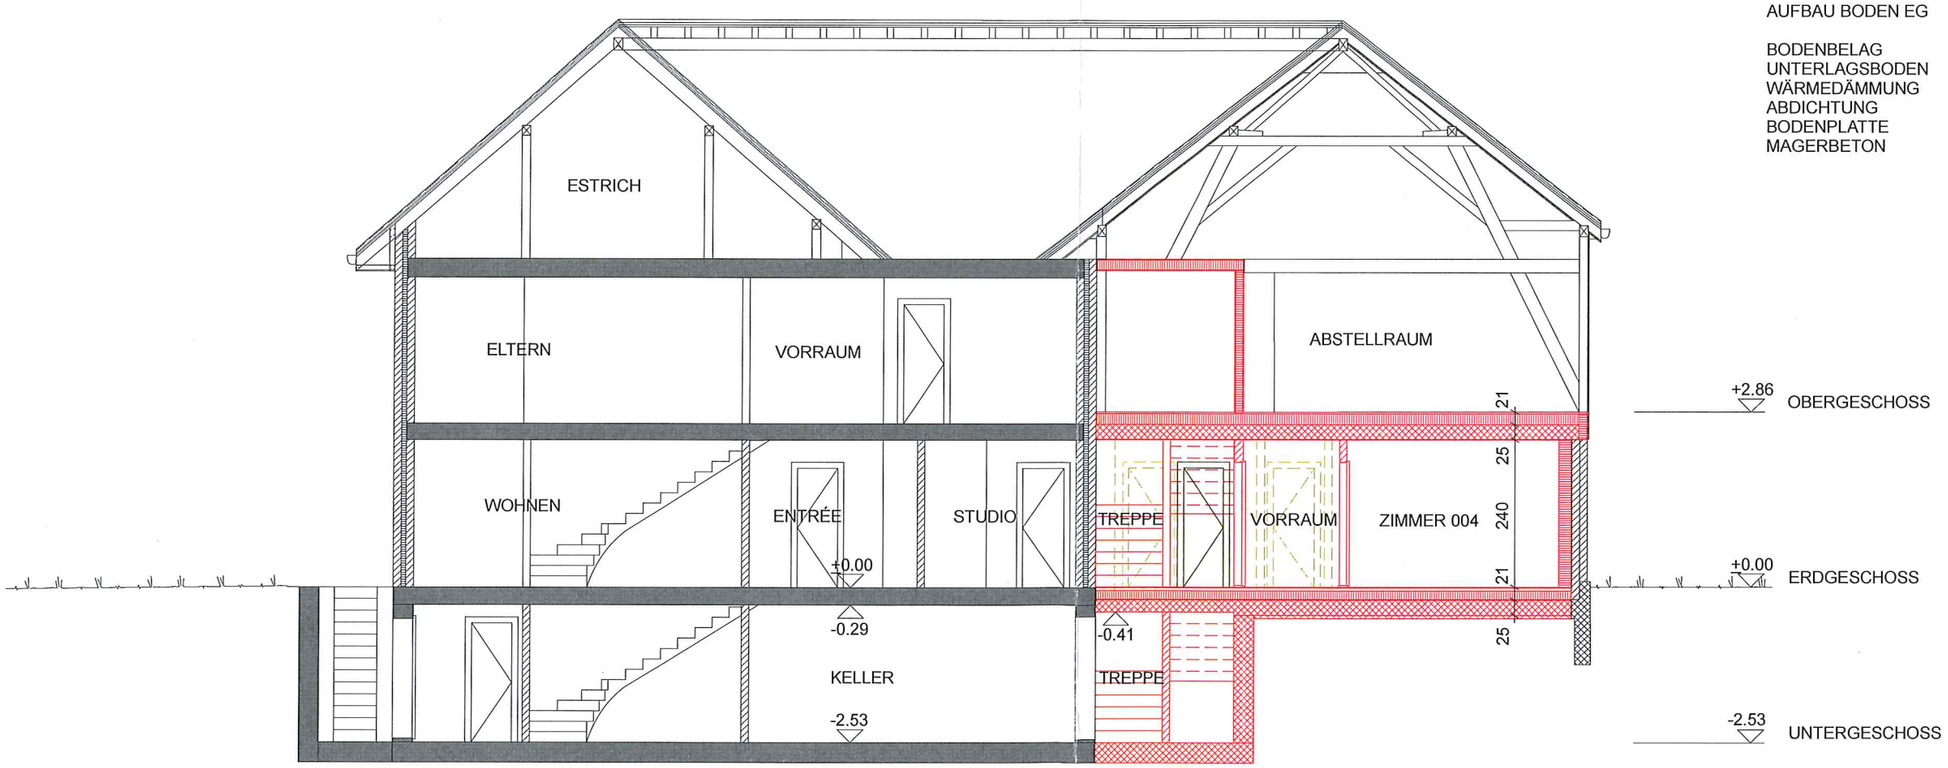

WANDAUFBAU AUSSENWÄNDE

MAUERWERK EINSCHALIG / ZWEISCHALIG	
LATTENROST MIT WÄRMEDÄMMUNG	160MM
INSTALLATIONSROST	30 MM
GIPSKARTONPLATTE ZWEILAGIG	25 MM
VERPUTZ	1 MM

DECKE ÜBER EG

RIEMENBODEN	27 MM
WÄRMEDÄMMUNG	180 MM
BETONDECKE	240 MM
VERPUTZ	10 MM

AUFBAU BODEN EG

BODENBELAG	10 MM
UNTERLAGSBODEN	50 MM
WÄRMEDÄMMUNG	140 MM
ABDICHTUNG	10 MM
BODENPLATTE	250 MM
MAGERBETON	50 MM

BAUHERR: K. Grimm P. Grimm

PROJEKTVERFASSER:

MÜLLER AARBERG Postfach 45 Tel. 032 391 74 10 BAUUNTERNEHMUNG 3270 Aarberg

LEGENDE
BACKSTEIN
BETON
WÄRMEDÄMMUNG
BESTEHEND
NEU
ABBRUCH

MASSSTAB: 1:100
PROJEKTNUMMER: 661908
GEZEICHNET: JC
DATUM: 22.01.2020
REVIDIERT:


OBJEKT EINBAU WOHNUNGEN IN ÖKONOMIETEIL, JUCHEN 30, SISELEN
BAUHERRSCHAFT GRIMM PAULA UND KURT, JUCHEN 30, 2577 SISELEN
PLANVERFASSER MÜLLER AARBERG AG, POSTFACH 45, 3270 AARBERG

GRUNDRISS EG

BAUEINGABE

MÜLLER AARBERG

032 391 74 10 | www.mueller-aarberg.ch

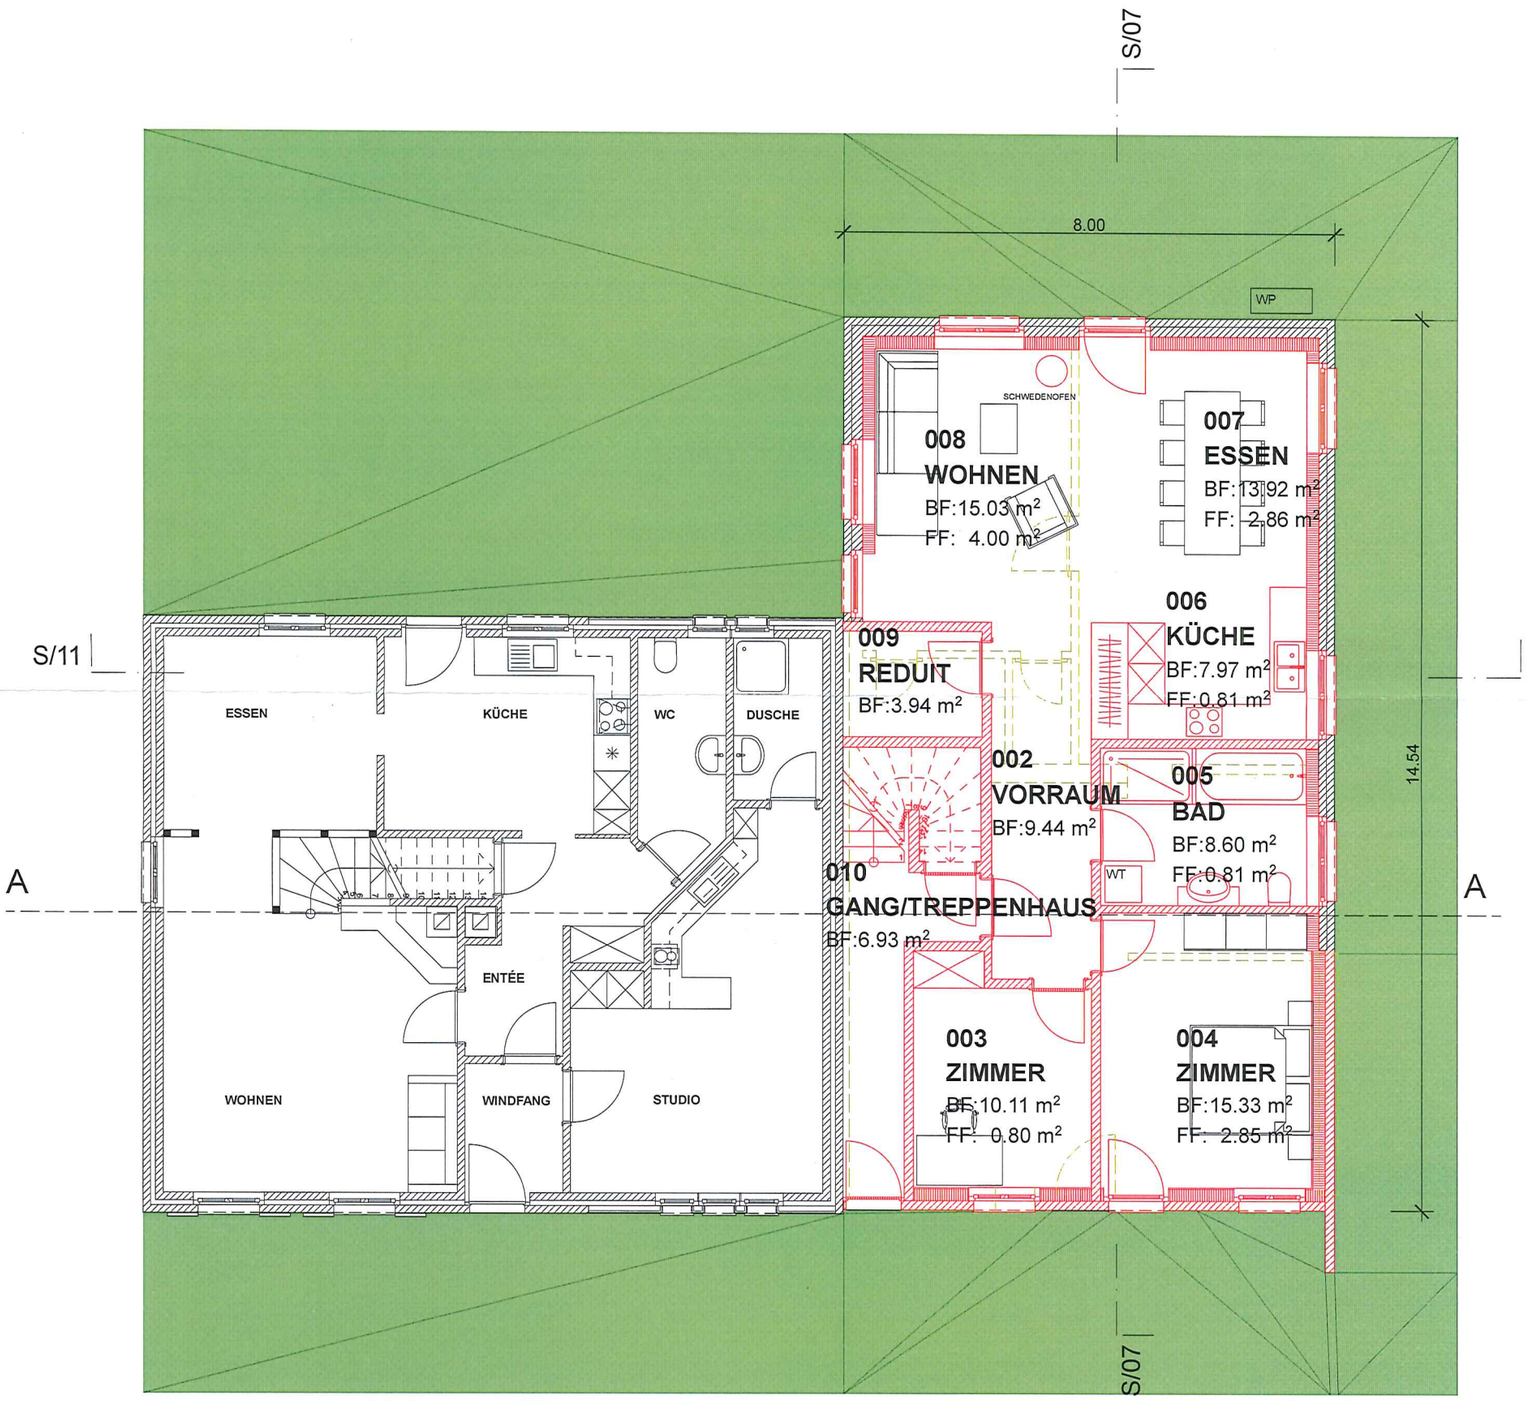

MASSSTAB: 1:100
PROJEKTNUMMER: 661908
GEZEICHNET: JC
DATUM: 03.02.2020
REVIDIERT:

OBJEKT EINBAU WOHNUNGEN IN ÖKONOMIETEIL, JUCHEN 30, SISELEN
BAUHERRSCHAFT GRIMM PAULA UND KURT, JUCHEN 30, 2577 SISELEN
PLANVERFASSER MÜLLER AARBERG AG, POSTFACH 45, 3270 AARBERG

OBERGESCHOSS

BAUEINGABE

MÜLLER AARBERG
032 391 74 10 | www.mueller-aarberg.ch

LEGENDE
- BACKSTEIN
- BETON
- WÄRMEDÄMMUNG
- BESTEHEND
- NEU
- ABBRUCH

BAUHERR: P. Grimm

PROJEKTVERFASSER:
MÜLLER AARBERG Postfach 45 Tel. 032 391 74 10
BAUUNTERNEHMUNG 3270 Aarberg

