

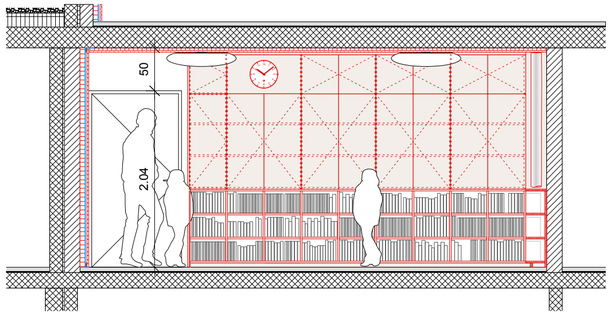



Ansicht 1

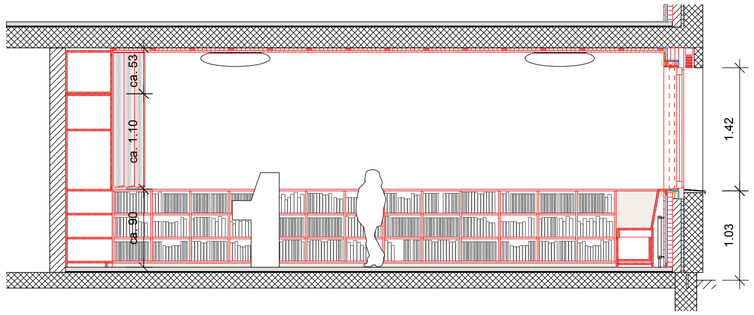

Ansicht 2

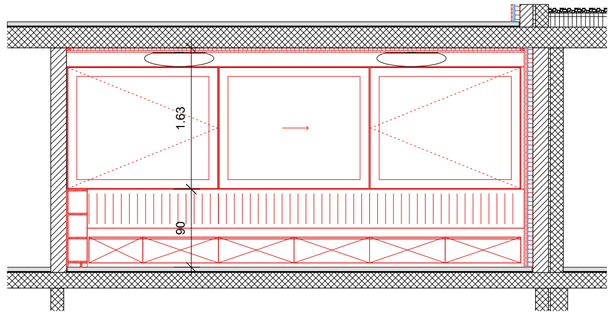

Ansicht 3

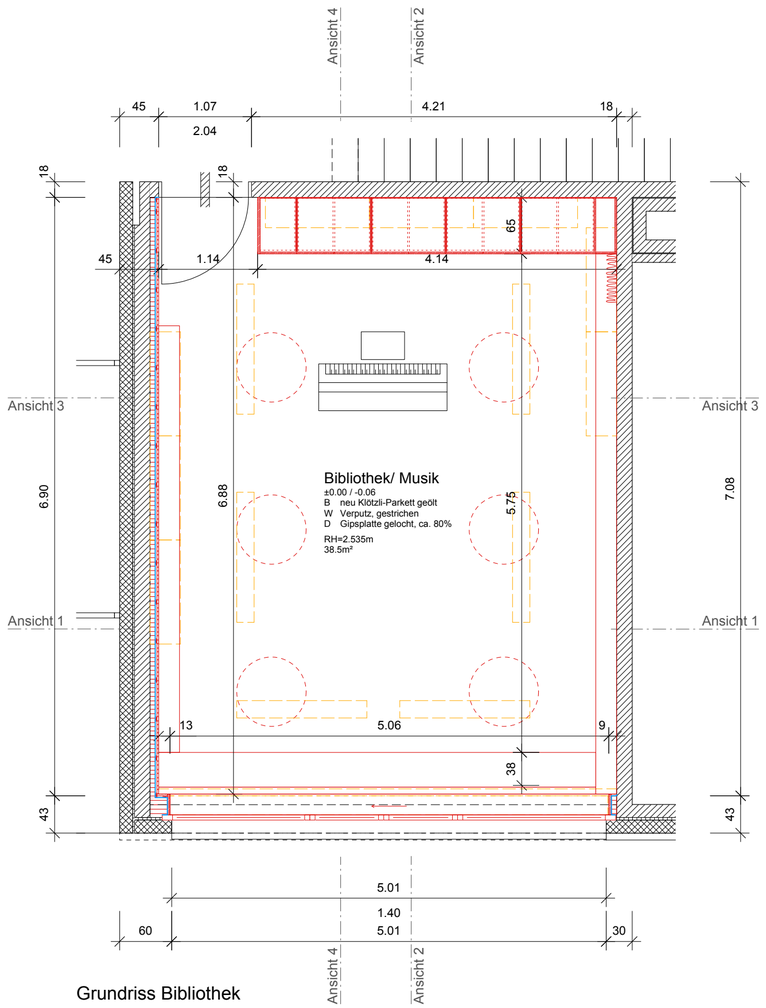

Grundriss Bibliothek

Bibliothek/Musikzimmer

Boden:
- neu Klötzli-Parkett geölt
- Zementunterlagsboden
- 2 x 6 mm Korkmatten
- Betondecke 180 mm

Wand:
- Wandverkleidung neu
  .Wärmedämmung neu 60 mm
  PIR Premium Lamda = 0.018
  .Dampfbremse
  .Lattenrost 20 x 50mm, Abstand 45cm
  .Gipsfaserplatte neu 15 mm
  .Verputz neu 5 mm

Decke:
- Deckenverkleidung, neu
  .Dämmung Mineralwolle 30 mm
  .Lattung 25 x 60 mm
  .Gipsplatte gelocht, ca. 80%


Ausstattung:
- Schrank neu
- Sitzbank mit Schubladen neu gespritzt.

Fenster:
- Schiebefenster Holz neu
- Lamellenstoren elektrisch neu


Beleuchtung:
- Deckenanbauleuchten, z.B. Regent Torino Ø = 800 mm
- Lichtband best. (in Decke eingebaut) bei Arbeitsflächen

Heizung:
- best Heizwände an Fensterbrüstung neu montiert

Bestand:
- TV-Wagen, Piano, Notenständer

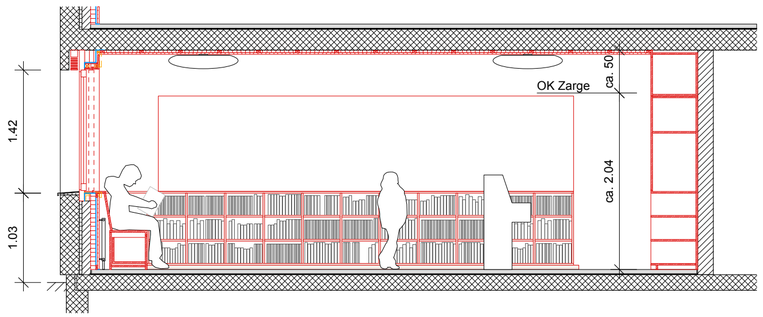

Ansicht 4

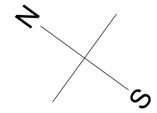

Neu | Demontage/Abbruch | Bestand

0 | 1.25 | 2.50 | 5 m | ±0.00 = xxx.x m ü. M.


Schule Siselen - Sanierung Spezialtrakt — Einwohnergemeinde Siselen, Käsereiweg 2, 2577 Siselen

Raumblatt Bibliothek / Musik


Bauprojekt

Massstab 1/50 1/5 | Plangrösse A2 | Datum 20.11.2020 | Revidiert | Plan Nr. 239.1.D01.3 A1


spaceshop Architekten Alleestrasse 11 2503 Biel Bienne Tel 032 365 55 50 info@spaceshop.ch www.spaceshop.ch

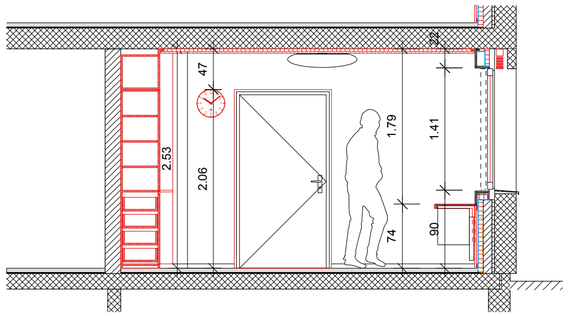


Ansicht 1

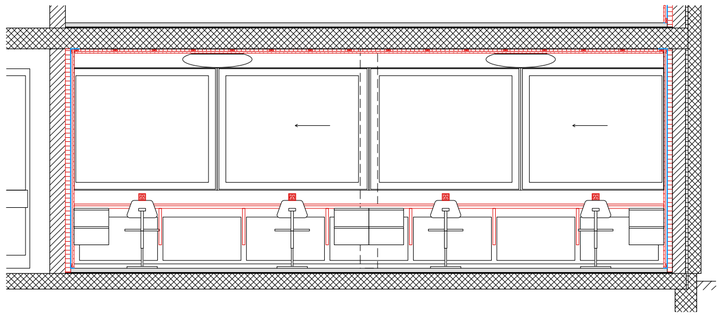

Ansicht 2

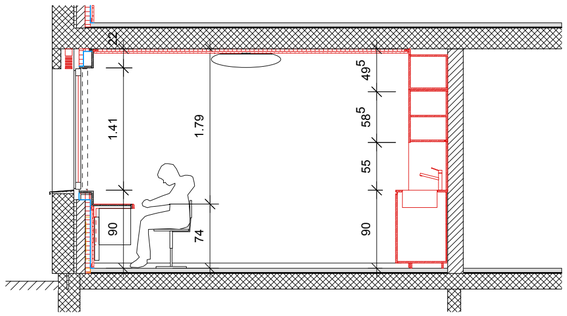

Ansicht 3

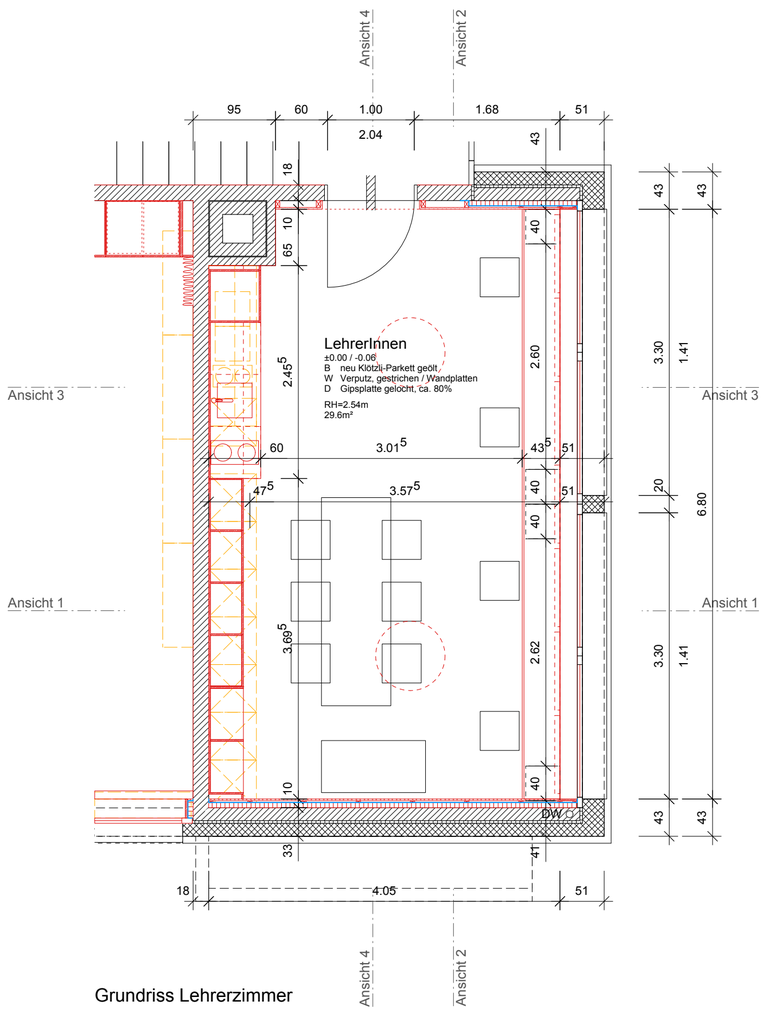

Grundriss Lehrerzimmer

Lehrerzimmer

Boden:
- neu Klötzli-Parkett geölt
- Zementunterlagsboden
- 2 x 6 mm Korkmatten
- Betondecke 180 mm

Wand:
- Wandverkleidung neu
  .Wärmedämmung neu 60 mm
  PIR Premium Lamda = 0.018
  .Dampfbremse
  .Lattenrost 20 x 50mm, Abstand 45cm
  .Gipsfaserplatte neu 15 mm
  .Verputz neu 5 mm

Decke:
- Deckenverkleidung, neu
  .Dämmung Mineralwolle 30 mm
  .Lattung 25 x 60 mm
  .Gipsplatte gelocht, ca. 80%


Ausstattung:
- Schrank neu
- Küche neu
  .Abdeckung Chromstahl
  .Kochherd, Spülbecken,
  .Kühlschrank
- Arbeitsfläche neu belegt.
  .Linoleumbelag z.B. Forbo Desktop 2mm
  mit hängenden Korpussen entlang
  Fensterfront

Fenster:
- Schiebefenster Holz best.
  .Glasersatz und Sanierung
- Lamellenstoren elektrisch neu


Beleuchtung:
- Deckenanbauleuchten, z.B. Regent
  Torino Ø = 800 mm
- Lichtband best. (in Decke eingebaut)
  bei Arbeitsflächen

Heizung:
- best Heizwände an Fensterbrüstung
  neu montiert

Bestand:
- Möblierung, Ausstattung, Kopirtgerät

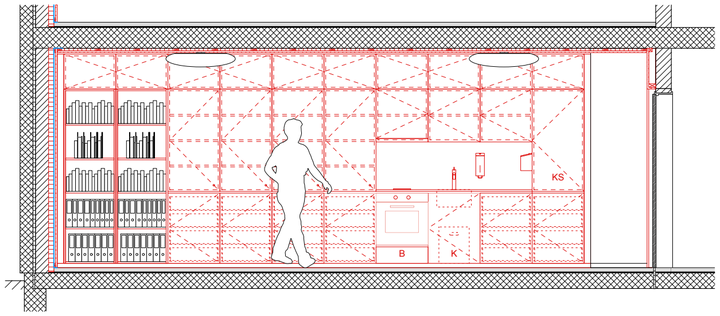

Ansicht 4

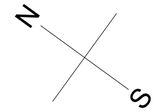

Neu Demontage/Abbruch Bestand


0 1.25 2.50 5 m ±0.00 = xxx.x m ü. M.

Schule Siselen - Sanierung Spezialtrakt — Einwohnergemeinde Siselen, Käsereiweg 2, 2577 Siselen


Raumblatt Lehrerzimmer — Bauprojekt

Massstab 1/50 1/5 Plangrösse A2 Datum 20.11.2020 Revidiert Plan Nr. 239.1.D02.3 A1


spaceshop Architekten Alleestrasse 11 2503 Biel Bienne Tel 032 365 55 50 info@spaceshop.ch www.spaceshop.ch

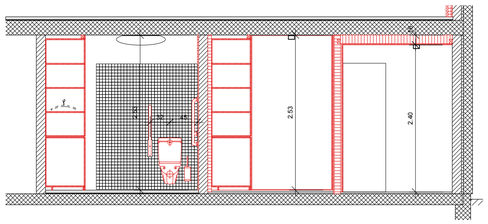


Ansicht 1

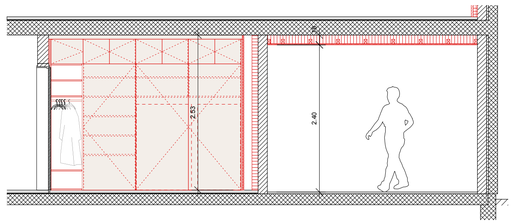


Ansicht 2

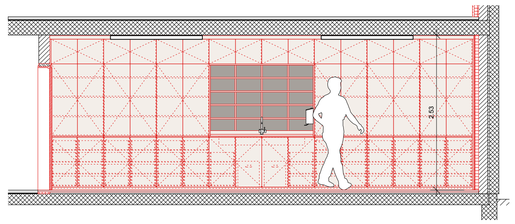


Ansicht 3

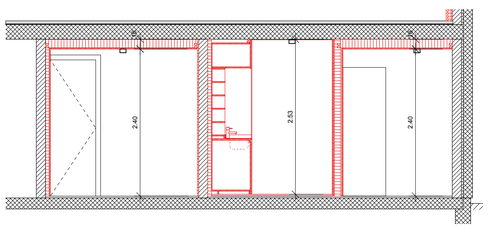


Ansicht 4

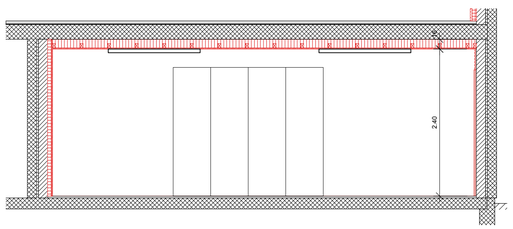

Ansicht 5

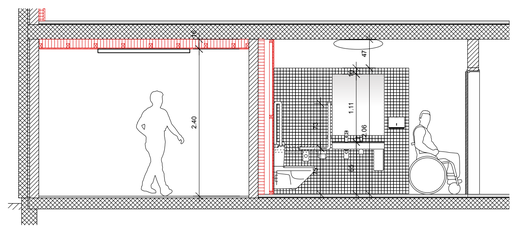


Ansicht 6

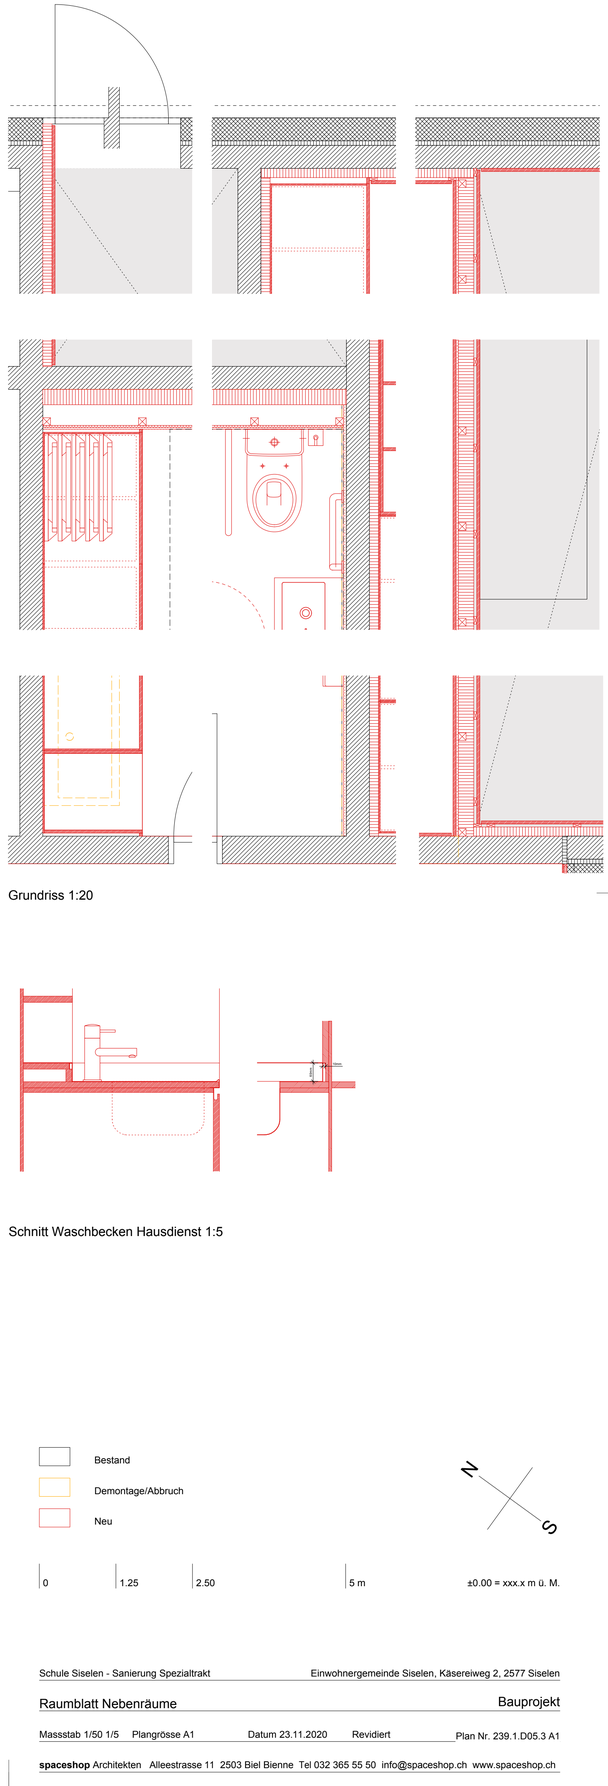

Grundriss 1:20

Schnitt Waschbecken Hausdienst 1:5

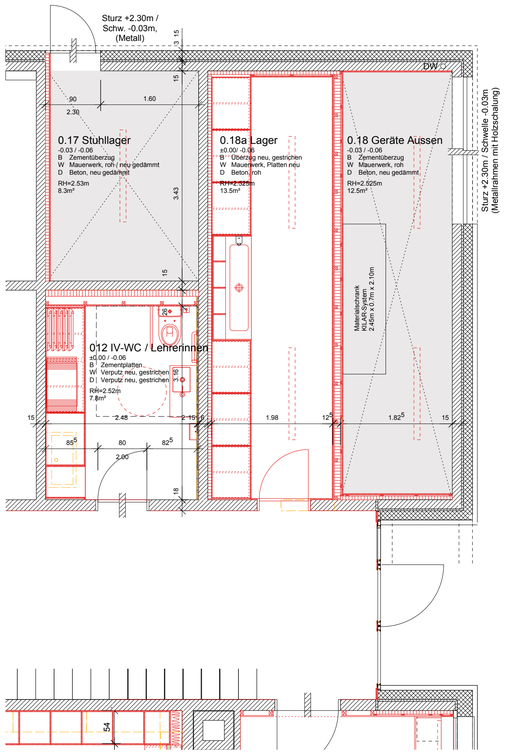

Grundriss Nebenräume EG

012 IV-WC

Boden:	Zementplatten bestehend Grundreinigung Zementmörtel best. 2 x 6 mm Korkmatten Betondecke 160 mm
Wand:	Abbruch best. Verputz und Plättli Verputz neu, gestrichen
Decke:	Abbruch best. Verputz, Verputz neu, gestrichen
Beleuchtung:	Deckenleuchte Torino neu, Ø = 800 mm

017 Stuhllager

Boden:	Zemenüberzug bestehend
Wand:	Abbruch best. Korkdömmung neue Dämmung, PIR 60 mm, Holzverkleidung 3-Schichtplatten, 19 mm
Decke:	Betondecke roh Dämmung Mineralwolle 140 mm, Lamda-Wert 0.03 Deckenverkleidung Holzwollplatten 25 mm
Beleuchtung:	Deckenleuchte Torino neu, Ø = 800 mm

018a Lager / Putzraum Hausdienst

Boden:	Zemenüberzug bestehend neuer Überzug gestrichen
Wand:	best. Backsteinwände roh neue Dämmung, PIR 60 mm, Holzverkleidung 3-Schichtplatten, 19 mm
Decke:	Betondecke roh
Beleuchtung:	Deckenleuchte Torino neu, Ø = 800 mm

018 Geräte aussen

Boden:	Zemenüberzug bestehend
Wand:	best. Backsteinwände roh neue Dämmung, PIR 60 mm, Holzverkleidung 3-Schichtplatten, 19 mm
Decke:	Betondecke roh Dämmung Mineralwolle 140 mm, Lamda-Wert 0.03 Deckenverkleidung Holzwollplatten 25 mm
Beleuchtung:	Deckenleuchte Torino neu, Ø = 800 mm

Bestand

Demontage/Abbruch

Neu

N

S

0 1.25 2.50 5 m


±0.00 = xxx.x m ü. M.


Schule Siselen - Sanierung Spezialtrakt — Einwohnergemeinde Siselen, Käsereiweg 2, 2577 Siselen

Raumblatt Nebenräume — Bauprojekt


Massstab 1/50 1/5 Plangrösse A1 Datum 23.11.2020 Revidiert Plan Nr. 239.1.D05.3 A1

spaceshop Architekten Alleestrasse 11 2503 Biel Bienne Tel 032 365 55 50 info@spaceshop.ch www.spaceshop.ch

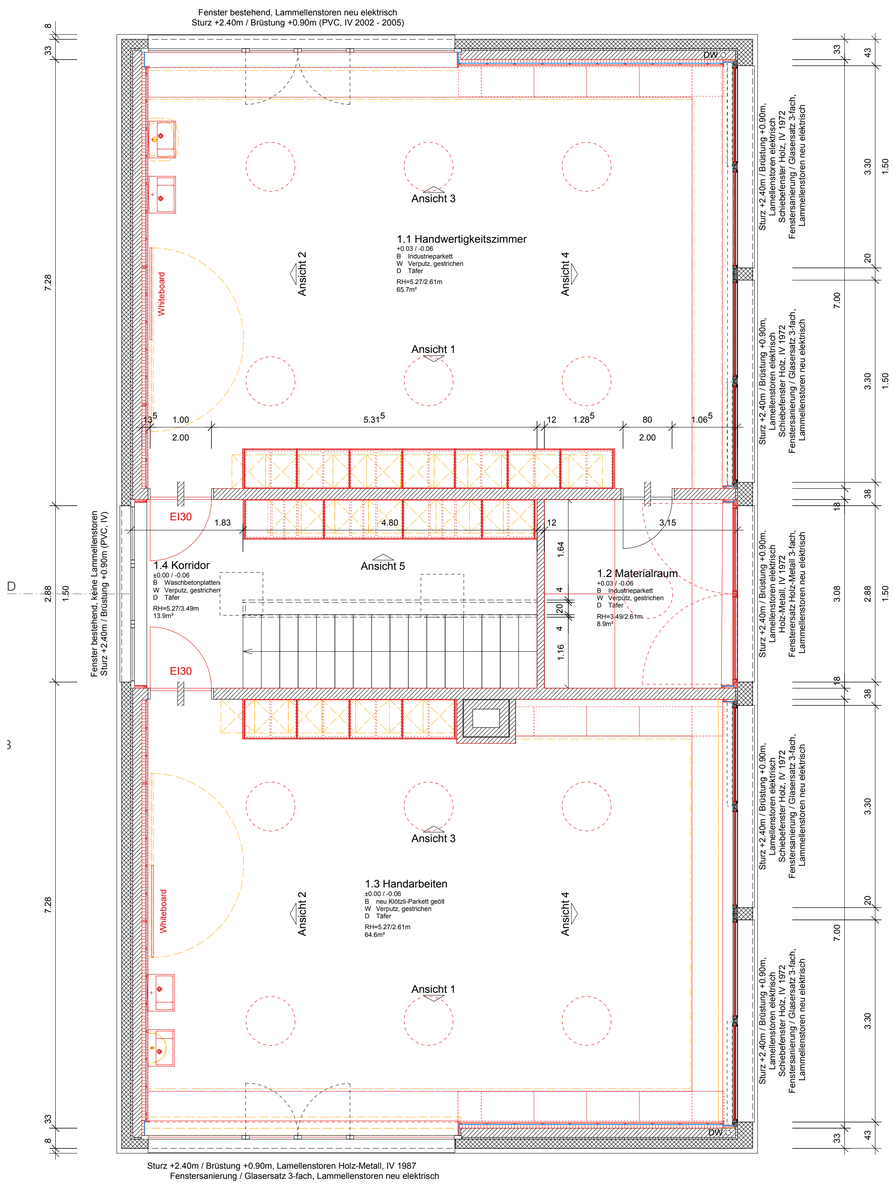


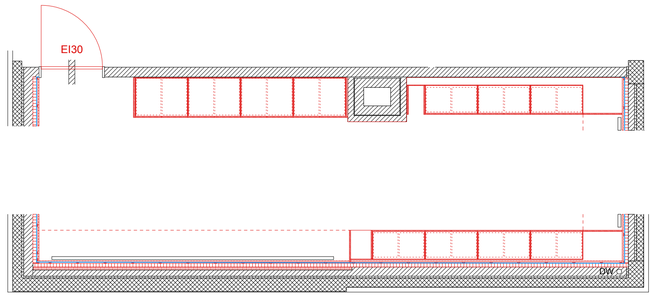


Grundriss Werken

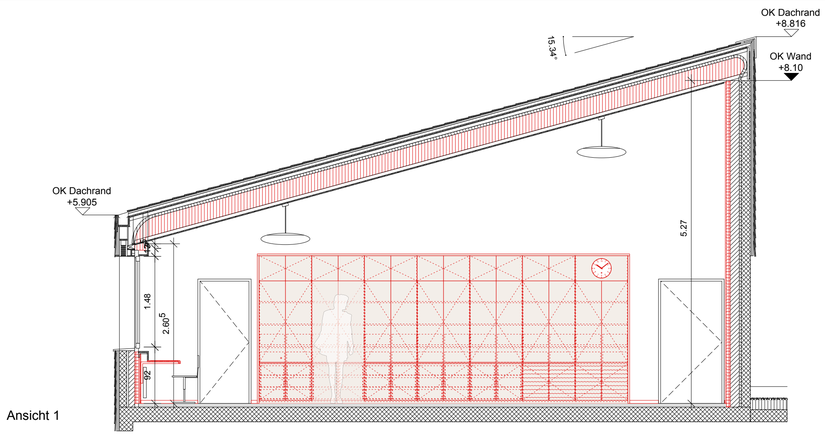


Ansicht 1

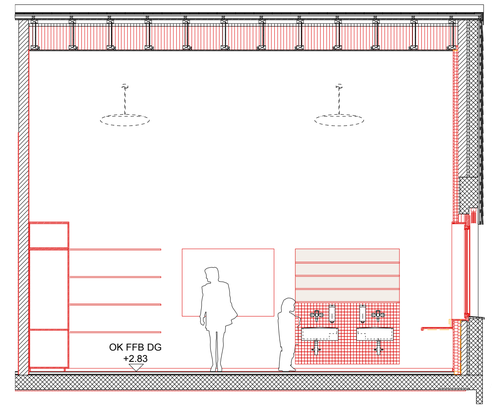


Ansicht 2

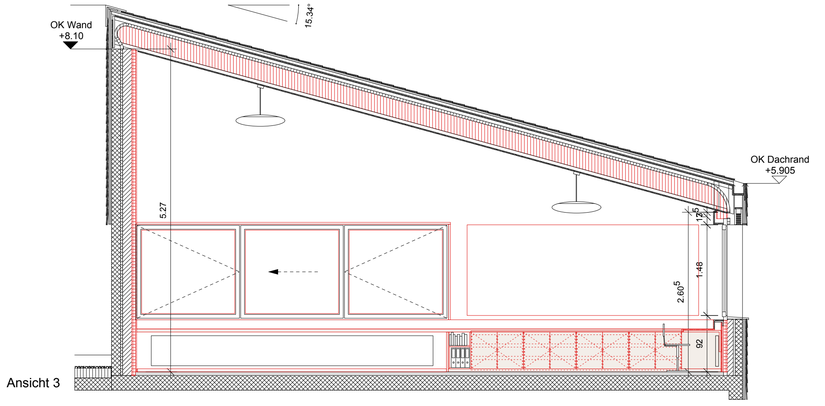

Ansicht 3

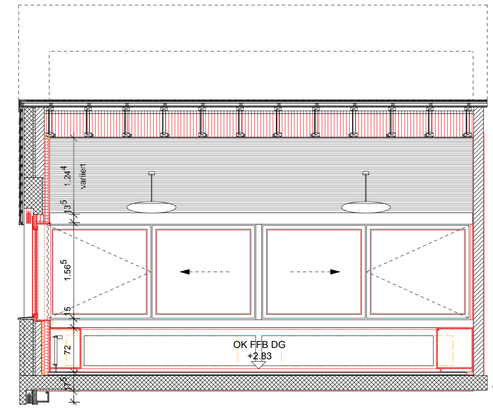

Ansicht 4

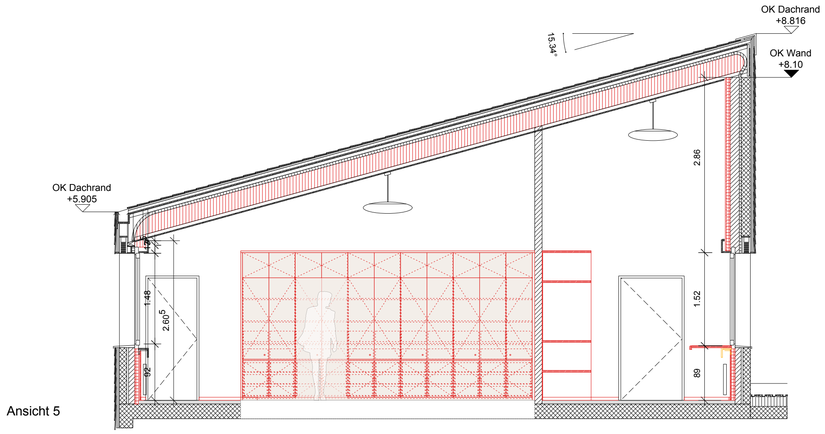

Ansicht 5

Werken

Boden:
- best. Industrieparkett sanieren oder (neu Klötzli-Parkett geölt)
- Zementunterlagsboden
- 2 x 6 mm Korkmatten
- Betondecke 160 mm

Wand:
- Verputz neu, gestrichen
- Wärmedämmung neu 60 mm PIR Premium, vollflächig geklebt
- Gipsfaserplatte neu 15 mm
- Verputz neu 5 mm

Decke:
- Holzschalung best.

Ausstattung:
- Schränke neu
- Arbeitsfläche neu gespritzt / gestrichen Linoleumbelag z.B. Forbo Desktop 2 mm

Fenster:
- Schiebefenster Holz best.
- Lamellenstoren elektrisch neu

Beleuchtung:
- Gleichmässige Grundausleuchtung
- Lichtband (in Decke eingebaut) bei Arbeitsflächen

Heizung:
- best. Heizwände an Fensterbrüstung neu montiert

Bestand:
- Werkbänke und Stühle

Bestand

Demontage/Abbruch

Neu

N

S

0 | 1.25 | 2.50 | 5 m


±0.00 = xxx.x m ü. M.

Schule Siselen - Sanierung Spezialtrakt — Einwohnergemeinde Siselen, Käsereiweg 2, 2577 Siselen


Raumblatt Handfertigkeitszimmer — Bauprojekt

Massstab 1/50 1/5 Plangrösse A1 Datum 23.11.2020 Revidiert Plan Nr. 239.1.D03.3 A1


spaceshop Architekten Alleestrasse 11 2503 Biel Bienne Tel 032 365 55 50 info@spaceshop.ch www.spaceshop.ch

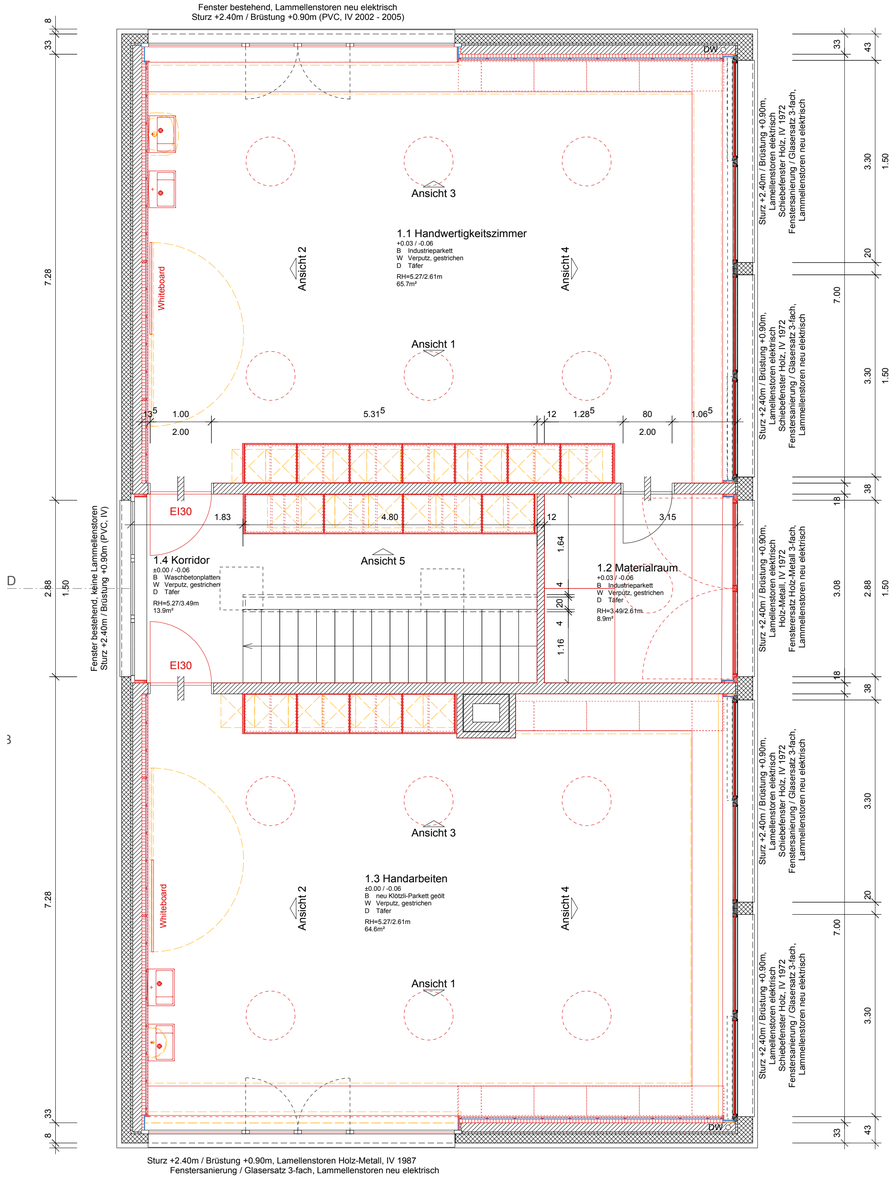


Grundriss Handarbeiten

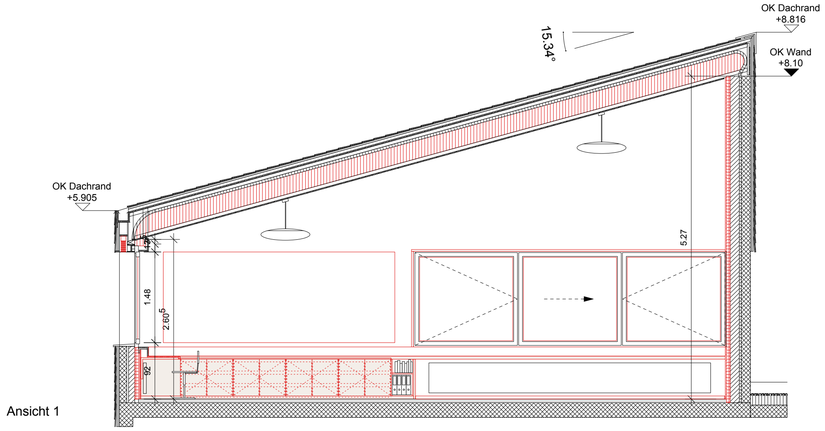


Ansicht 1

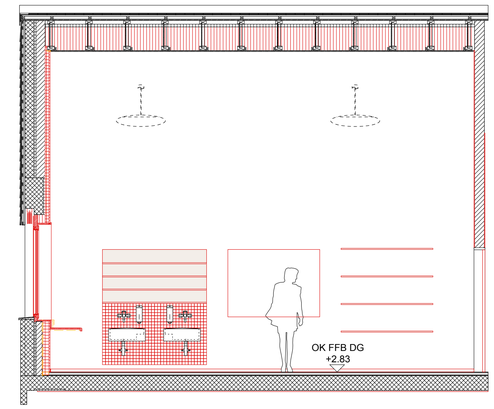


Ansicht 2

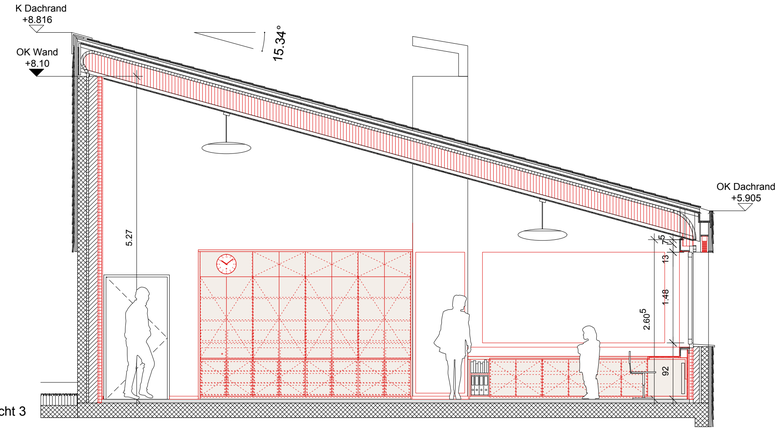

Ansicht 3

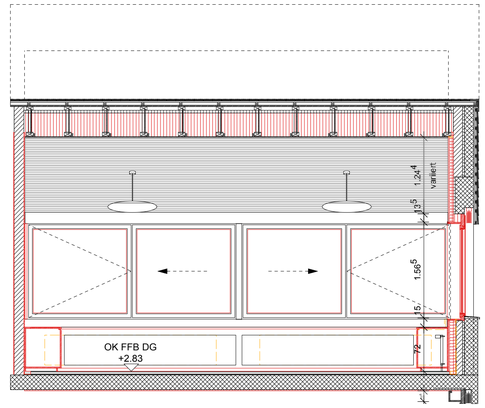

Ansicht 4

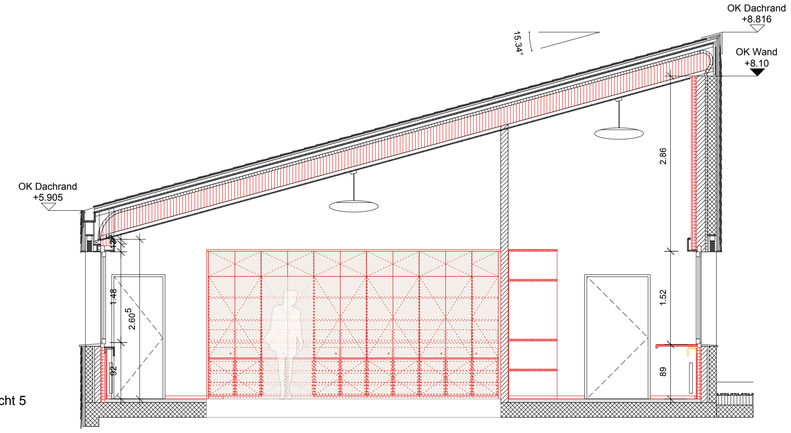

Ansicht 5

Handarbeiten

Boden:	- best. Industrieparkett sanieren oder neu Kötzli-Parkett geölt - Zementunterlagsboden - 2 x 6 mm Korkmatten - Betondecke 160 mm
Wand:	- Verputz neu, gestrichen - Wärmedämmung neu 60 mm PIR Premium, vollflächig geklebt - Gipsfaserplatte neu 15 mm - Verputz neu 5 mm
Decke:	- Holzschalung best.
Ausstattung:	- Schränke neu - Arbeitsfläche neu gespritzt / gestrichen Linoleumbelag z.B. Forbo Desktop 2 mm
Fenster:	- Schiebefenster Holz best. - Lamellenstoren elektrisch neu
Beleuchtung:	- Gleichmässige Grundausleuchtung - Lichtband (in Decke eingebaut) bei Arbeitsflächen
Heizung:	- best. Heizwände an Fensterbrüstung neu montiert
Bestand:	- Werkbänke und Stühle

Bestand

Demontage/Abbruch

Neu

N

S

0 | 1.25 | 2.50 | 5 m | ±0.00 = xxx.x m ü. M.

Schule Siselen - Sanierung Spezialtrakt — Einwohnergemeinde Siselen, Käsereiweg 2, 2577 Siselen

Raumblatt Handarbeiten — Bauprojekt

Massstab 1/50 1/5 | Plangrösse A1 | Datum 23.11.2020 | Revidiert | Plan Nr. 239.1.D04.3 A1

spaceshop Architekten Alleestrasse 11 2503 Biel Bienne Tel 032 365 55 50 info@spaceshop.ch www.spaceshop.ch