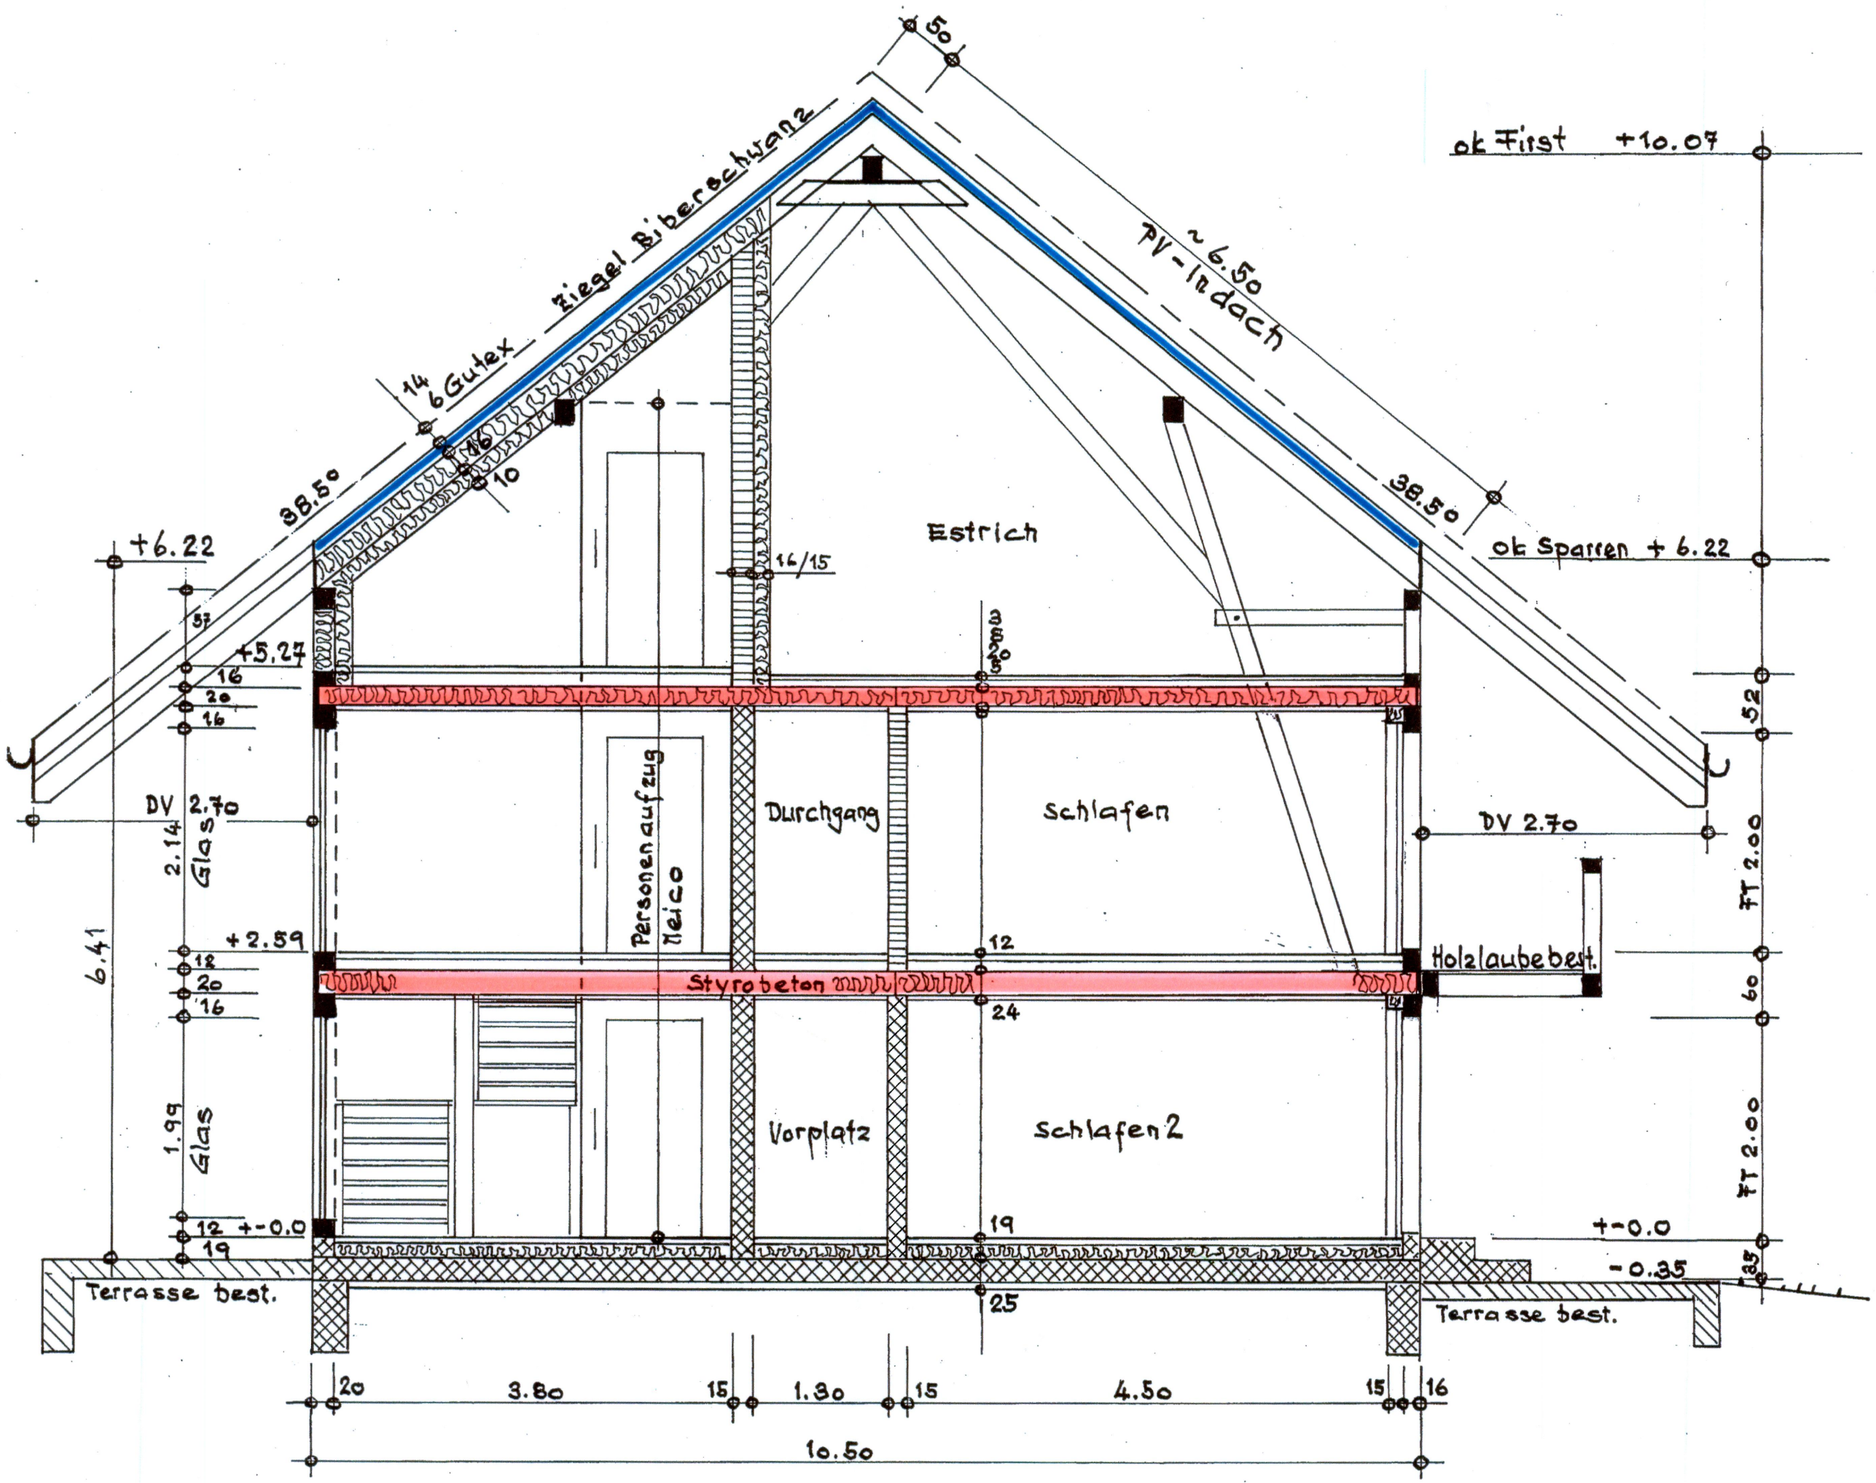


Bauvorhaben:	Umbau und Erweiterung Wohnungen Oelheizung ersetzen mit WP
Pläne :	Massstab 1 : 50 Schnitt B – B
Bauherrschaft:	Peter und Margrit Winkelmann-Ritter Vorderdorf 6 2577 Siselen
Situation :	Vorderdorf 4, 2577 Siselen Parz. Nr. 386 Koor. 2 581 150 / 1 209 080
Planung	Markus Güder Mühlegasse 5 3283 Kallnach
Bauherrschaft:	Siselen, 1. September 2021 P. Winkelma M. winkle
Planung:	Kallnach, 1. September 2021

Vorderdorf Nr. 4 | Vorderdorf Nr. 8

+10.07

2.10

+7.97

2.13

57

+5.27

Decke3
~ 1.50

30

2.68

+2.59

Decke2

2.59

+- 0.00

Decke1

2.52

45° Ziegel Biberschwanz

300

Best. First

4.80

Treppenhaus
mit Personen aufzug
Meico

Estrich

4.15

Abstützung
First
Brandmauer
Ytong 20cm

Binder

Best. Pfette

70

Neu Balkenlage

34

36

30

Küche / Essen

2.34

Vorplatz

2.32

Estrich

2.40

U-Boden 12

12

Neu Balkenlage

21

20
4

30

Wohnen

2.26

Vorplatz

2.24

Garage

2.64

Decke EI30

Abstützen Balkenlagen

U-Boden 12

19

16

25

12

Keller 2

2.12

Vorplatz

Abbruch Treppen

Boden 1

8.50

3.87

5.10

Mauerwerk / Beton best.

Mauerwerk / Beton neu

Balkenlagen best.

Balkenlagen neu


Isolationen

Gutex – Unterdach

Abbruch

Bauvorhaben:	Umbau und Erweiterung Wohnungen Oelheizung ersetzen mit WP
Pläne :	Massstab 1 : 50 Schnitt A – A
Bauherrschaft:	Peter und Margrit Winkelmann-Ritter Vorderdorf 6 2577 Siselen
Situation :	Vorderdorf 4, 2577 Siselen Parz. Nr. 386 Koor. 2 581 150 / 1 209 080
Planung	Markus Güder Mühlegasse 5 3283 Kallnach
Bauherrschaft:	Siselen, 1. September 2021 P. Winkelmann M. Winkelmann
Planung:	Kallnach, 1. September 2021

Grundriss Erdgeschoss

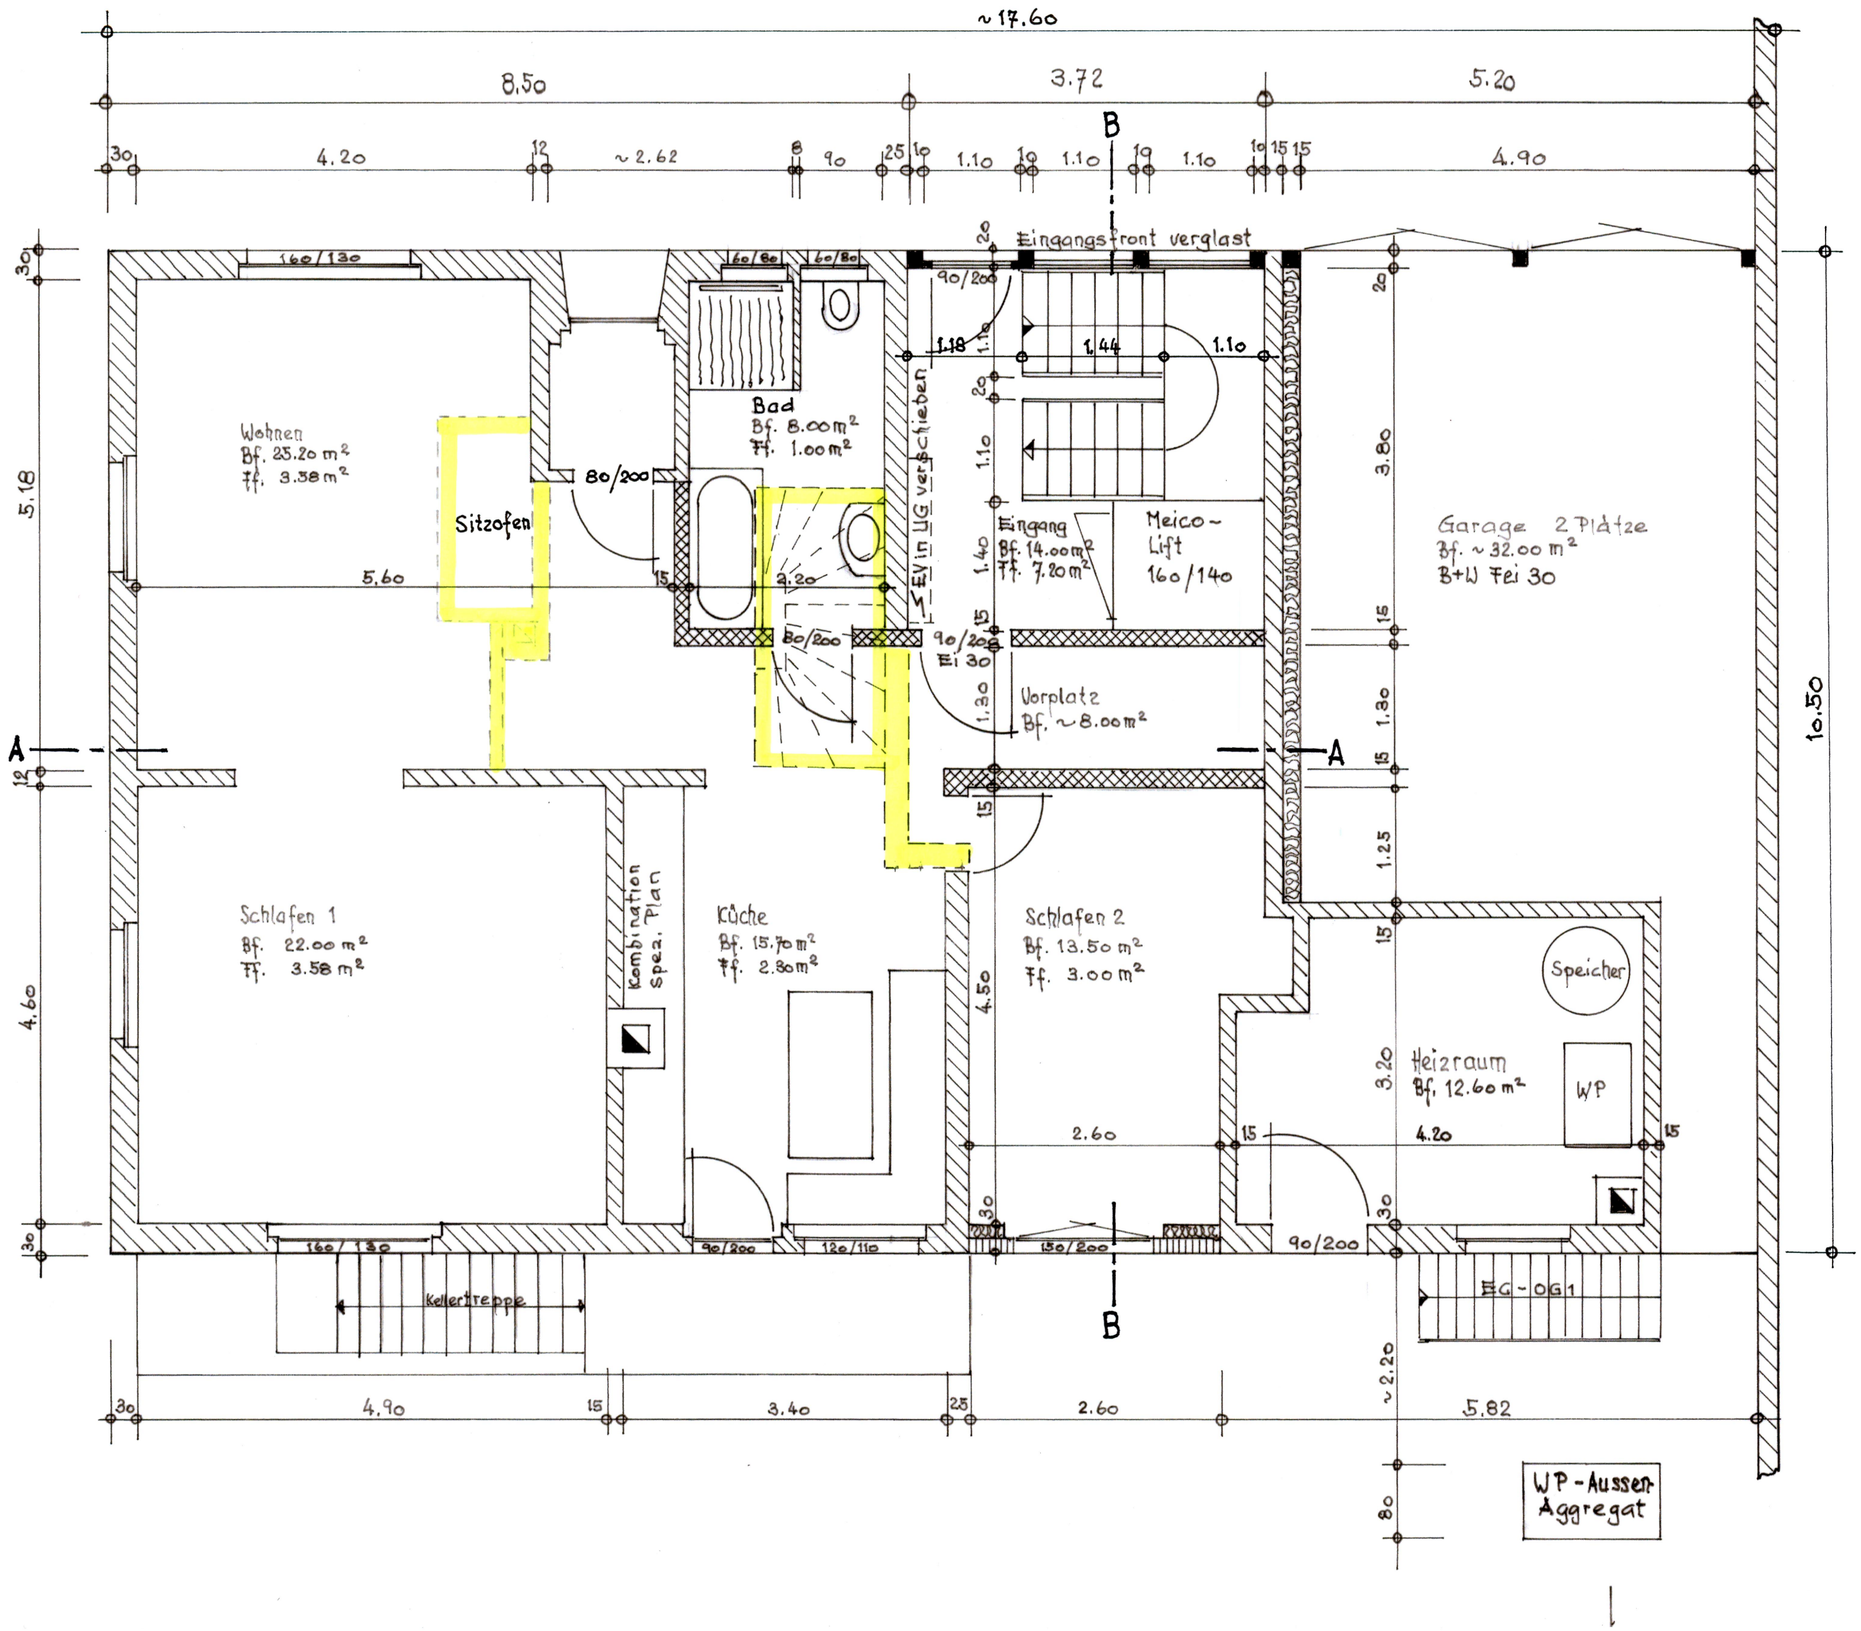

Mauerwerk best.

Mauerwerk neu

Holzrieg best.

Holzständer neu


Isolationen

Abbruch

Erdgeschoss

Bauvorhaben:	Umbau und Erweiterung Wohnungen Oelheizung ersetzen mit WP
Pläne :	Massstab 1 : 50 Grundrisse UG, EG, OG1, OG2
Bauherrschaft:	Peter und Margrit Winkelmann-Ritter Vorderdorf 6 2577 Siselen
Situation :	Vorderdorf 4, 2577 Siselen Parz. Nr. 386 Koor. 2 581 150 / 1 209 080
Planung	Markus Güder Mühlegasse 5 3283 Kallnach
Bauherrschaft:	Siselen, 1. September 2021 P. Winkelmann M. Winkelmann
Planung:	Kallnach, 1. September 2021 Güder

Grundriss Obergeschoss 2

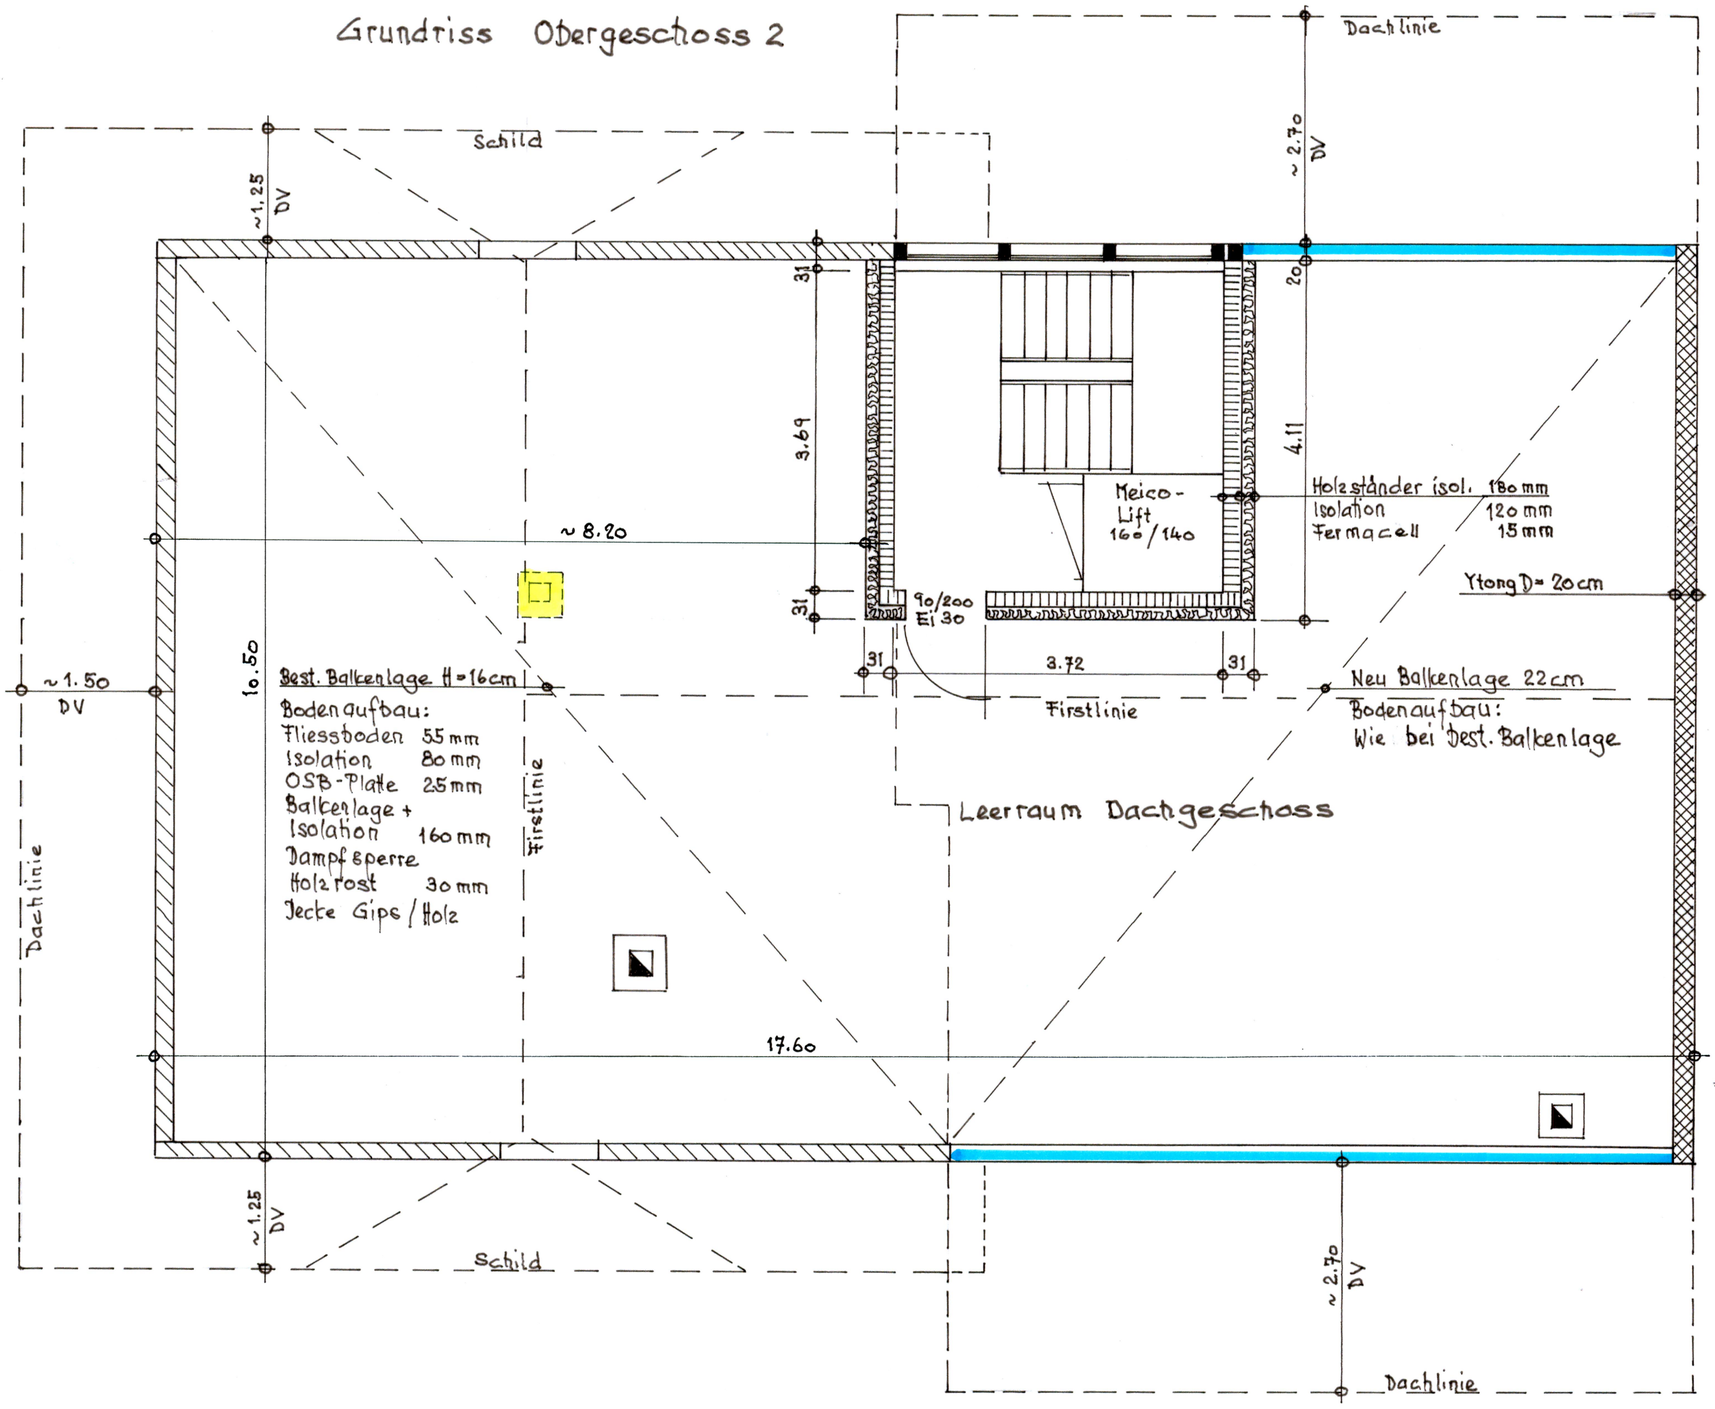

Mauerwerk best.

Mauerwerk neu

Holzrieg best.

Holzständer neu

Isolationen

Abbruch

Obergeschoss 2

Bauvorhaben:	Umbau und Erweiterung Wohnungen Oelheizung ersetzen mit WP
Pläne :	Massstab 1 : 50 Grundrisse UG, EG, OG1, OG2
Bauherrschaft:	Peter und Margrit Winkelmann-Ritter Vorderdorf 6 2577 Siselen
Situation :	Vorderdorf 4, 2577 Siselen Parz. Nr. 386 Koor. 2 581 150 / 1 209 080
Planung	Markus Güder Mühlegasse 5 3283 Kallnach
Bauherrschaft:	Siselen, 1. September 2021 P. Winkelmann M. Winkel
Planung:	Kallnach, 1. September 2021 Güder