
Grundriss Obergeschoss 1

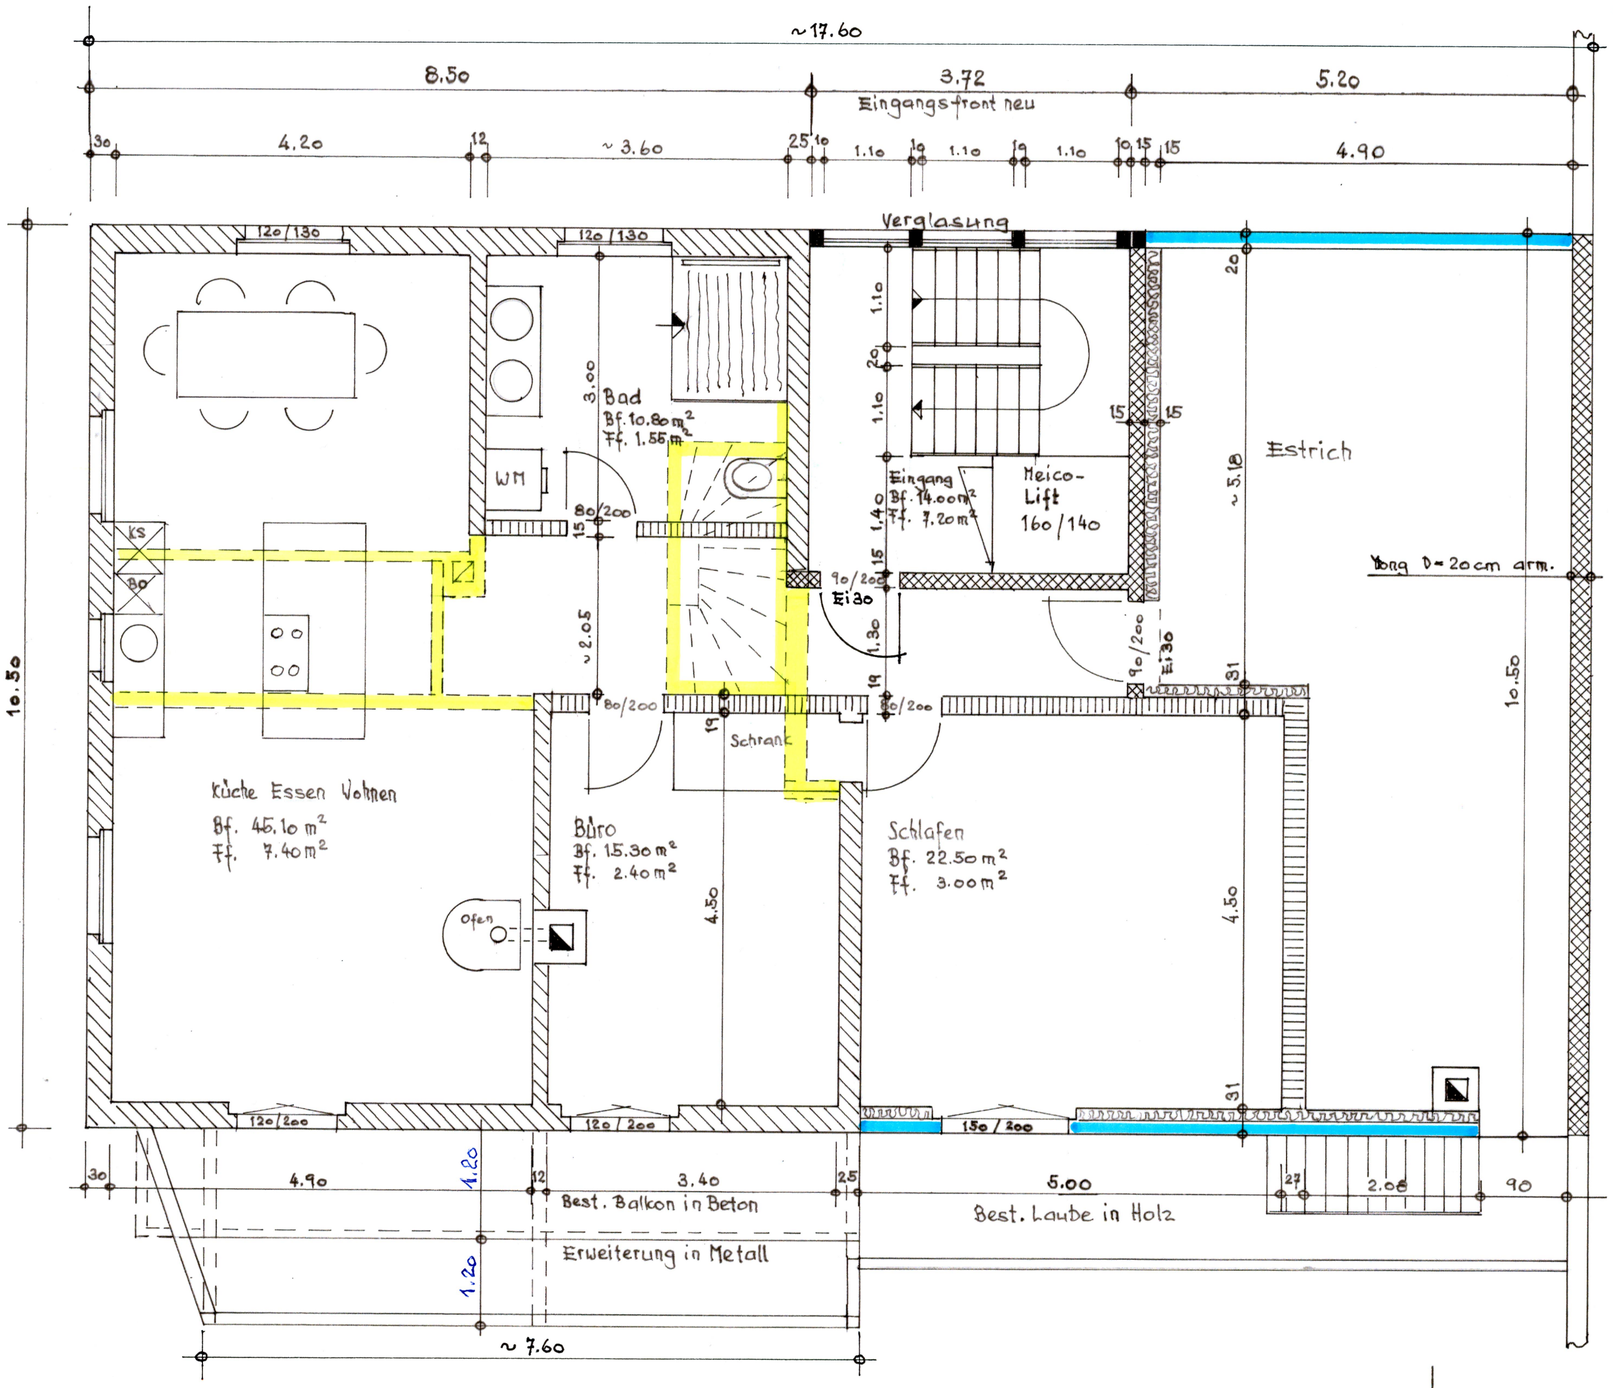

Mauerwerk best.
Mauerwerk neu
Holzrieg best.
Holzständer neu
Isolationen
Abbruch

Obergeschoss 1

Bauvorhaben:	Umbau und Erweiterung Wohnungen Oelheizung ersetzen mit WP
Pläne :	Massstab 1 : 50 Grundrisse UG, EG, OG1, OG2
Bauherrschaft:	Peter und Margrit Winkelmann-Ritter Vorderdorf 6 2577 Siselen
Situation :	Vorderdorf 4, 2577 Siselen Parz. Nr. 386 Koor. 2 581 150 / 1 209 080
Planung	Markus Güder Mühlegasse 5 3283 Kallnach
Bauherrschaft:	Siselen, 1. September 2021 P. Winkelmann M. Winkel
Planung:	Kallnach, 1. September 2021 Güder