
Grundriss Untergeschoss

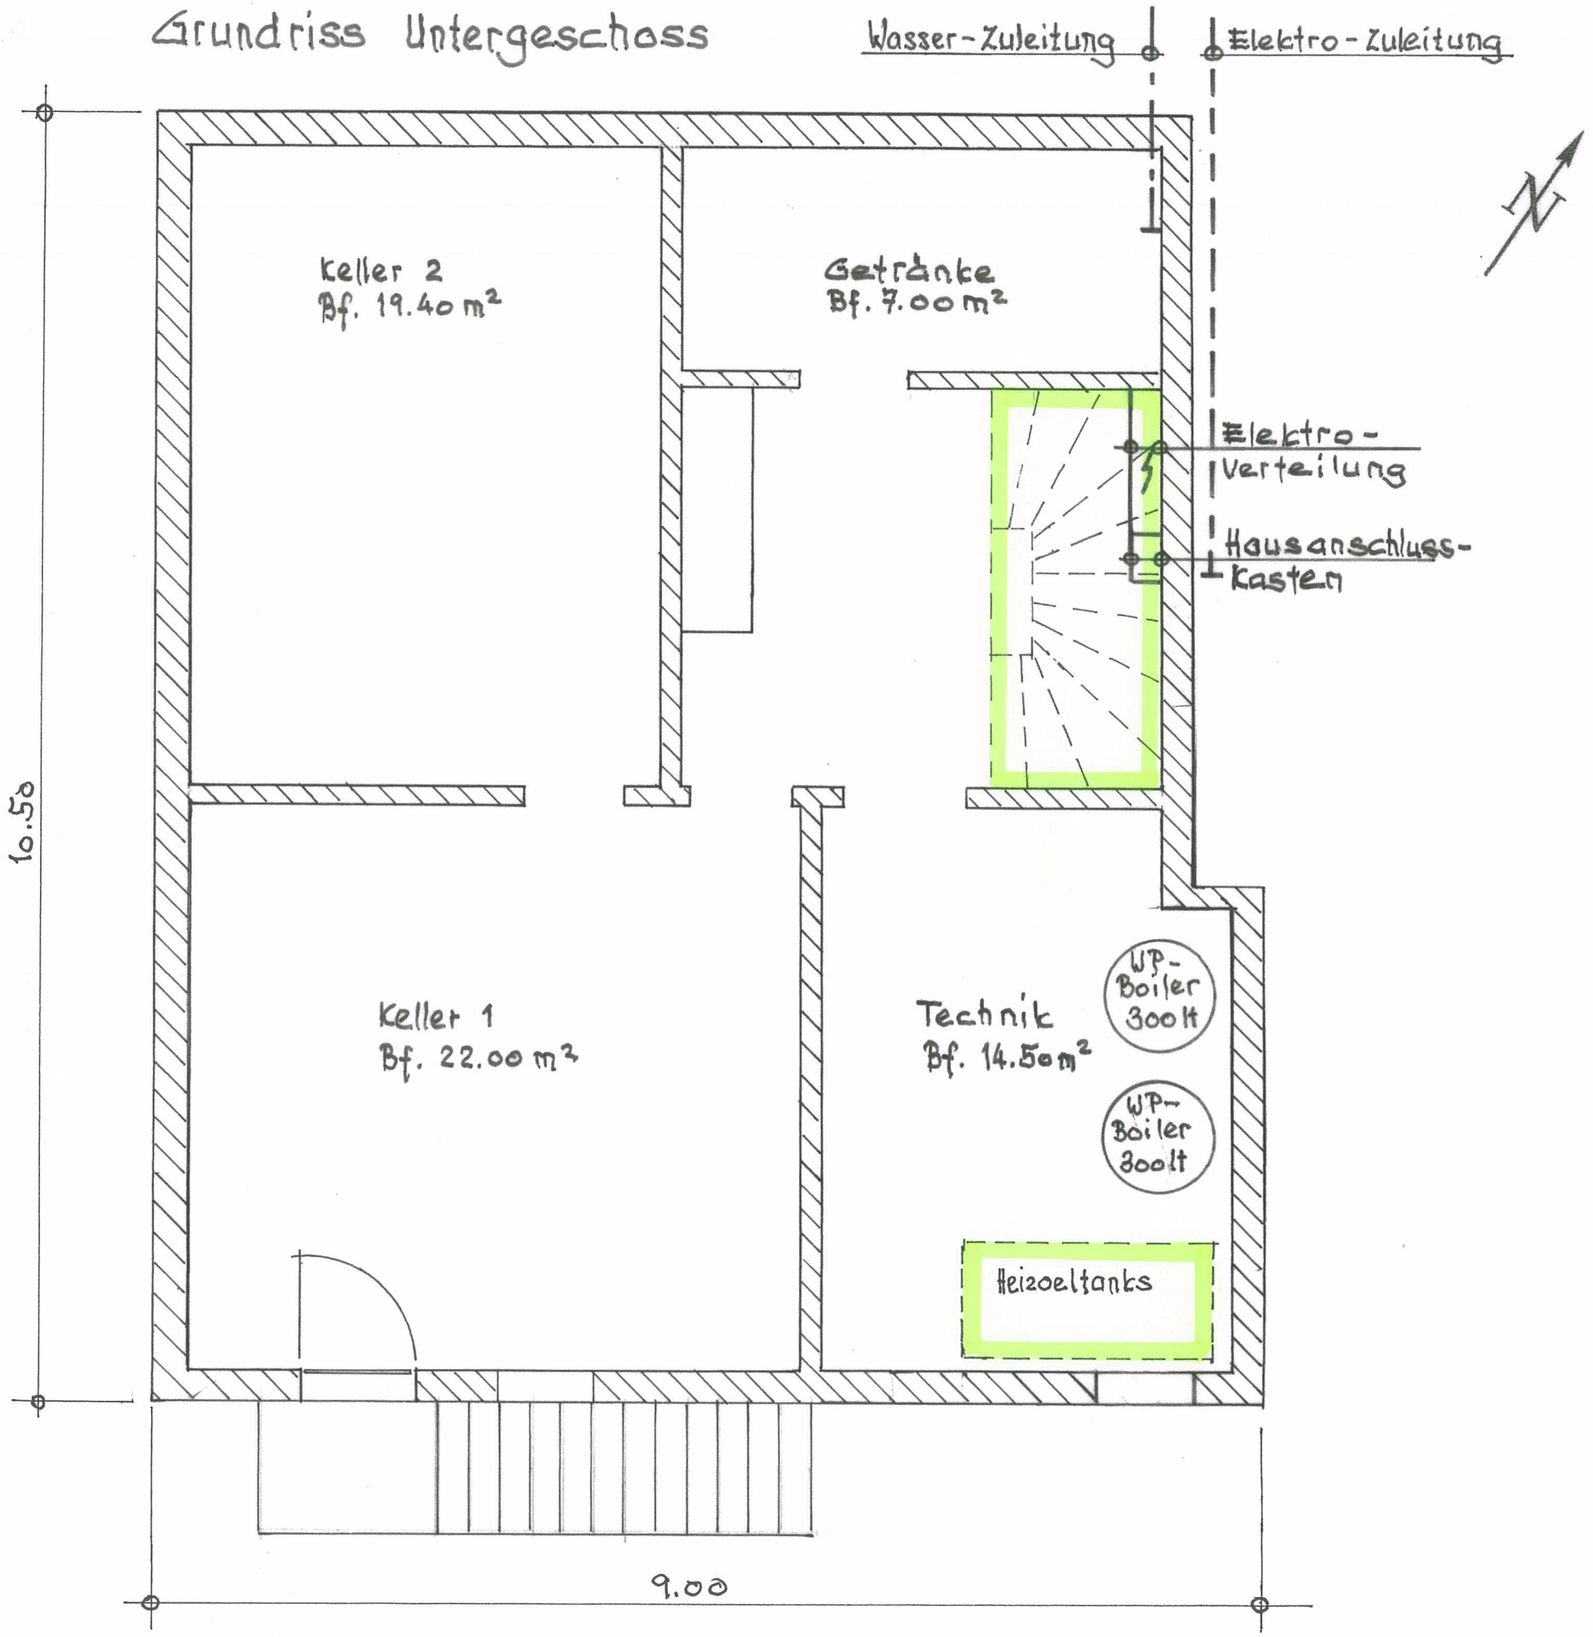

Mauerwerk best.

Abbruch


Untergeschoss

Bauvorhaben:	Umbau und Erweiterung Wohnungen Oelheizung ersetzen mit WP
Pläne :	Massstab 1 : 50 Grundriss Keller
Bauherrschaft:	Peter und Margrit Winkelmann-Ritter Vorderdorf 6 2577 Siselen
Situation :	Vorderdorf 4, 2577 Siselen Parz. Nr. 386 Koor. 2 581 150 / 1 209 080
Planung	Markus Güder Mühlegasse 5 3283 Kallnach
Bauherrschaft:	Siselen, 1. September 2021 P. Winkelm M. Winkel
Planung:	Kallnach, 1. September 2021 Güder


Ansicht nord



Ansicht west

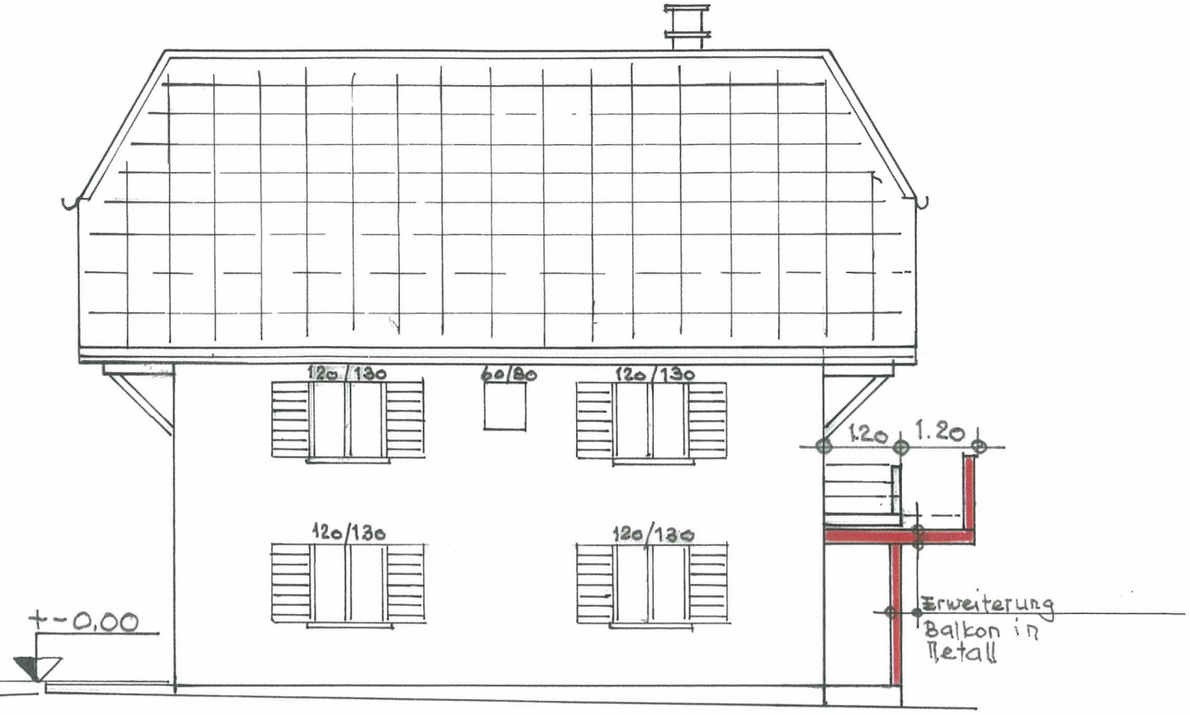

Ansicht süd

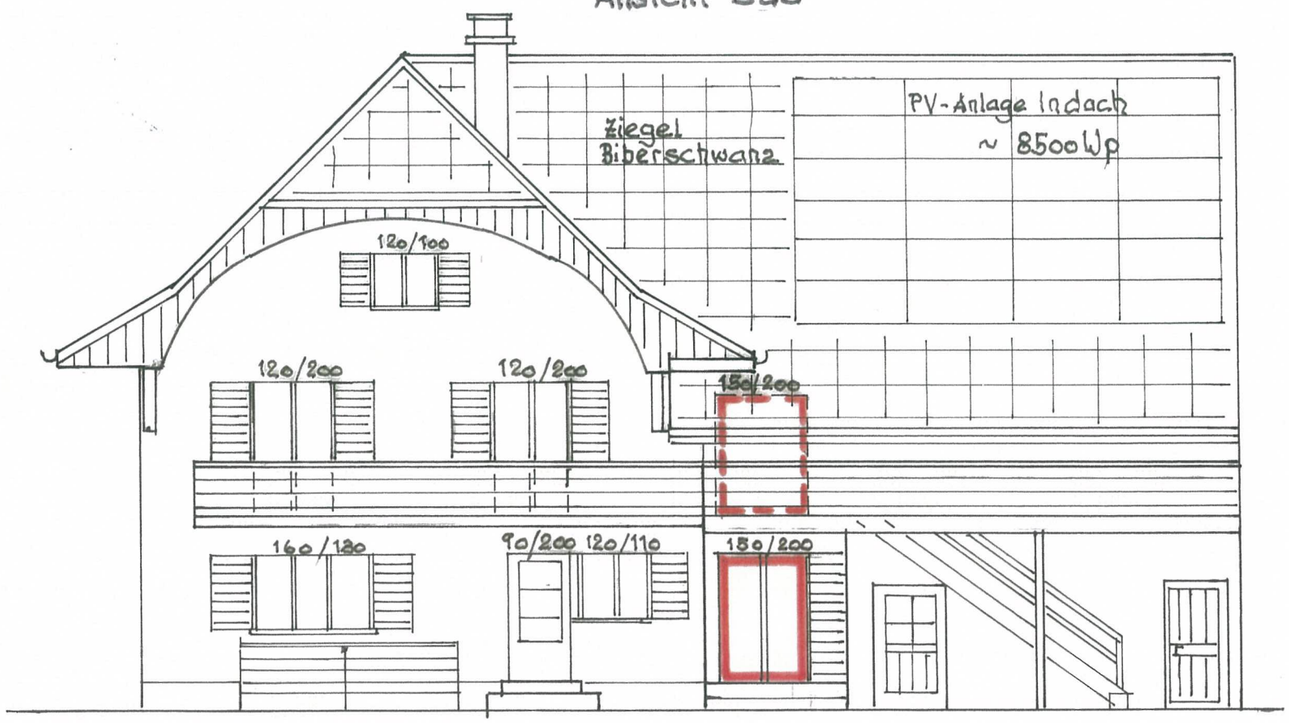

Bauvorhaben:	Umbau und Erweiterung Wohnungen Oelheizung ersetzen mit WP
Pläne :	Massstab 1 : 100 Ansichten
Bauherrschaft:	Peter und Margrit Winkelmann-Ritter Vorderdorf 6 2577 Siselen
Situation :	Vorderdorf 4, 2577 Siselen Parz. Nr. 386 Koor. 2 581 150 / 1 209 080
Planung	Markus Güder Mühlegasse 5 3283 Kallnach
Bauherrschaft:	Siselen, 1. September 2021 P. Winkelmann M. Winkelmann
Planung:	Kallnach, 1. September 2021