KANTON BERN
Gemeinde Siselen
1:500
Baugesuch
Eigentümer siehe Rückseite

Die Grundstücke mit unterstrichenen Nummern sind noch nicht rechtsgültig

MASSSTAB: 1:500
PROJEKTNUMMER: 661908 JC
GEZEICHNET:
DATUM: 22.01.2020
REVIDIERT:

OBJEKT EINBAU WOHNUNGEN IN ÖKONOMIETEIL, JUCHEN 30, SISELEN
BAUHERRSCHAFT GRIMM PAULA UND KURT, JUCHEN 30, 2577 SISELEN
PLANVERFASSER MÜLLER AARBERG AG, POSTFACH 45, 3270 AARBERG

SITUATIONSPLAN


BAUEINGABE

MÜLLER AARBERG
032 391 74 10 | www.mueller-aarberg.ch

BAUHERR:

PROJEKTVERFASSER:

MÜLLER AARBERG BAUUNTERNEHMUNG Postfach 45 Tel. 032 391 74 10 3270 Aarberg

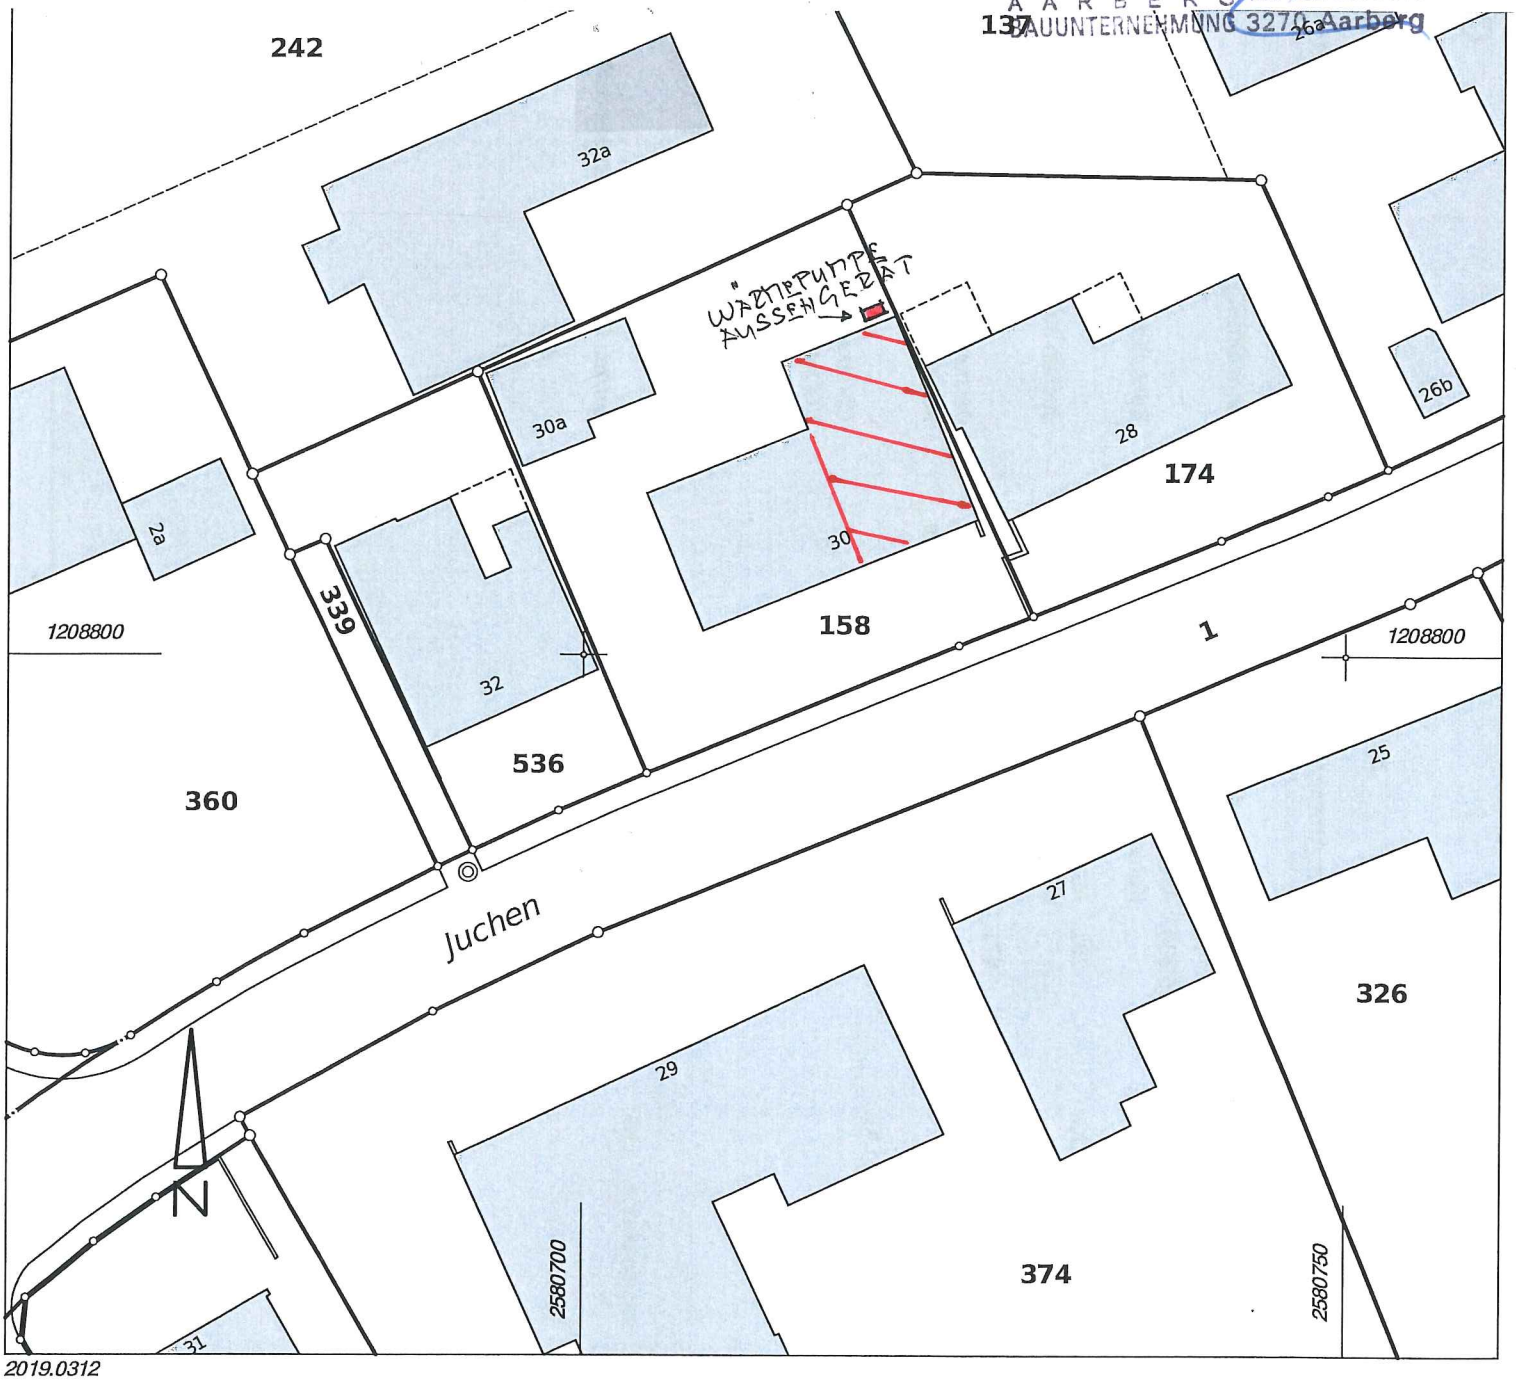

2019.0312

Für die Richtigkeit der Kopie des Planes
für das Grundbuch

Lüscher & Aeschlimann AG
Ingenieur- und Vermessungsbüro
Moosgasse 31, 3232 Ins

Ins, 11. Dezember 2019
Der Nachführungsgeometer:

R. Stegemann

Robert Stegemann



EnergyOptimizer GmbH
Switzerland

Sägestrasse 18
2542 Pieterlen

Tel: +41 32 376 10 50
info@energyoptimizer.ch

Kunde:
Grimm Kurt
Juchen 30
2577 Siselen

Objekt:
Juchen 30
2577 Siselen

Variante:

Aufdach

Plan:

Modulanordnung

Auszug: Provisorisch

Version: 1.0

Details:

Suntech STP320 Schwarz

Anzahl:	36 Stück
Leist./ Modul:	320 Wp
Total Leistung:	11.52 kWp
Neigung Modul:	40°
Ausrichtung Modul:	160°

Gezeichnet
Johan Pihlblad
Datum:
10. März 2020

Massstab:
A4
Seite:
1

BAUHERR:

PROJEKTVERFASSER:

MÜLLER AARBERG
Postfach 45
Tel. 032 391 74 10
BAUUNTERNEHMUNG 3270 Aarberg

LEGENDE
BACKSTEIN
BETON
WÄRMEDÄMMUNG
BESTEHEND
NEU
ABBRUCH

MASSSTAB: 1:100
PROJEKTNUMMER: 661908
GEZEICHNET: JC
DATUM: 22.01.2020
REVIDIERT: 16.03.2020

OBJEKT EINBAU WOHNUNGEN IN ÖKONOMIETEIL, JUCHEN 30, SISELEN
BAUHERRSCHAFT GRIMM PAULA UND KURT, JUCHEN 30, 2577 SISELEN
PLANVERFASSER MÜLLER AARBERG AG, POSTFACH 45, 3270 AARBERG

FASSADEN

BAUEINGABE

MÜLLER AARBERG
032 391 74 10 | www.mueller-aarberg.ch



SÜDOSTFASSADE



NORDWESTFASSADE

BAUHERR:

PROJEKTVERFASSER:

MÜLLER AARBERG BAUUNTERNEHMUNG Postfach 45 Tel. 032 391 74 10 3270 Aarberg

LEGENDE
BACKSTEIN
BETON
WÄRMEDÄMMUNG
BESTEHEND
NEU
ABBRUCH


MASSSTAB: 1:100
PROJEKTNUMMER: 661908
GEZEICHNET: JC
DATUM: 22.01.2020
REVIDIERT: 16.03.2020

OBJEKT EINBAU WOHNUNGEN IN ÖKONOMIETEIL, JUCHEN 30, SISELEN
BAUHERRSCHAFT GRIMM PAULA UND KURT, JUCHEN 30, 2577 SISELEN
PLANVERFASSER MÜLLER AARBERG AG, POSTFACH 45, 3270 AARBERG

FASSADEN

BAUEINGABE

MÜLLER AARBERG
032 391 74 10 | www.mueller-aarberg.ch

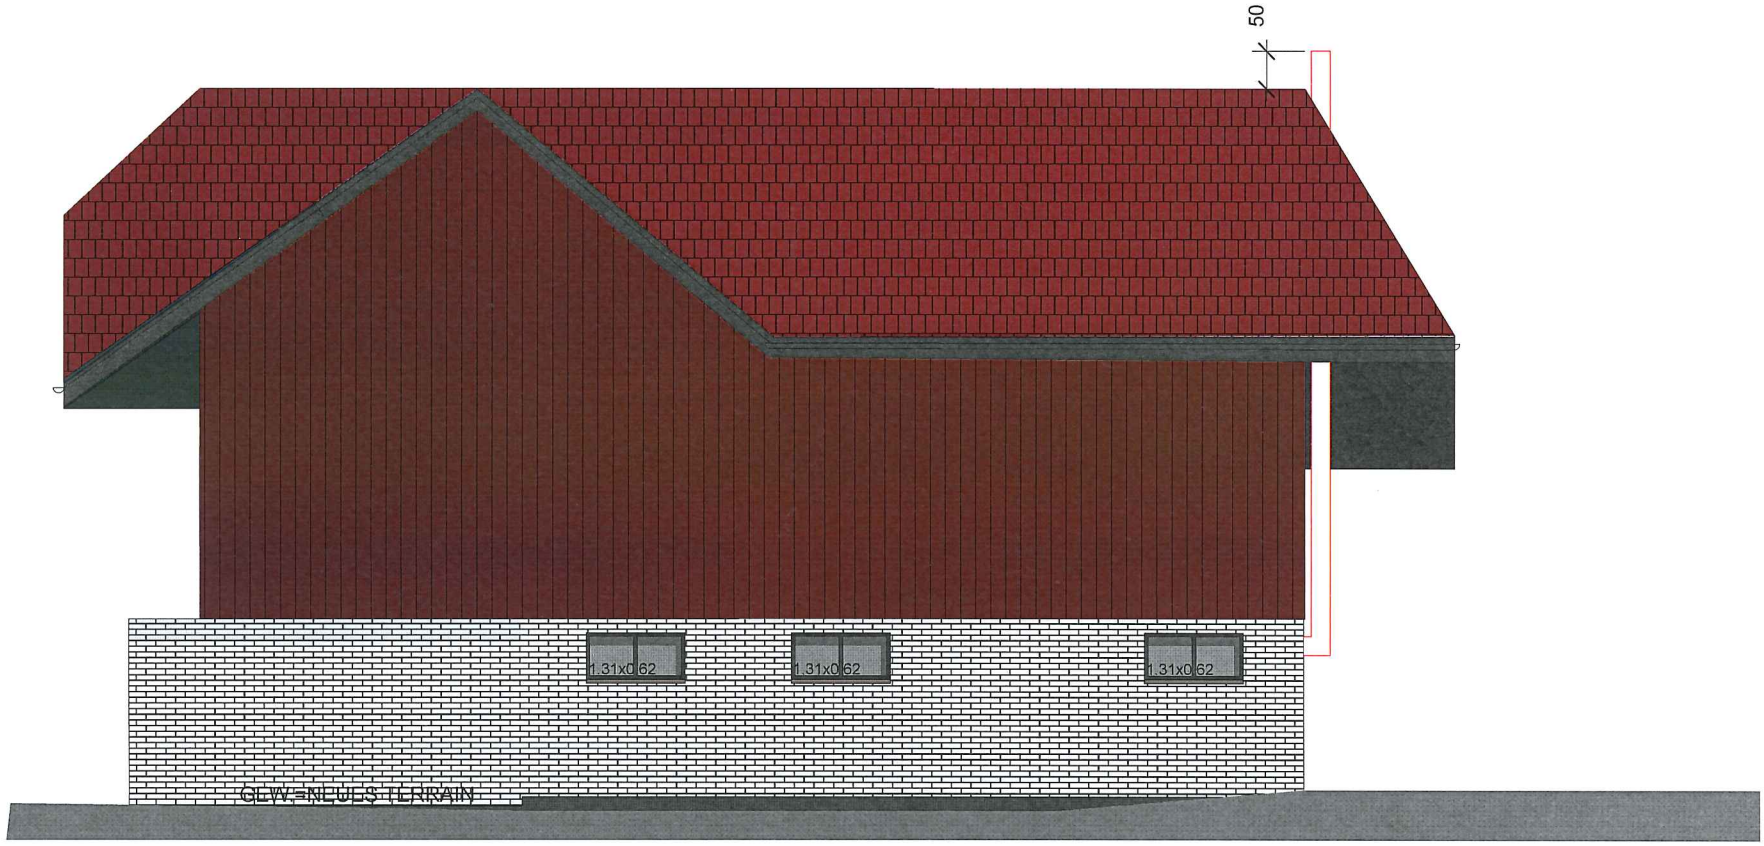

NORDOSTFASSADE



SÜDWESTFASSADE

BAUHERR:

PROJEKTVERFASSER:

MÜLLER AARBERG
Postfach 45
Tel. 032 391 74 10
BAUUNTERNEHMUNG 3270 Aarberg

LEGENDE
BACKSTEIN
BETON
WÄRMEDÄMMUNG
BESTEHEND
NEU
ABBRUCH

MASSSTAB: 1:100
PROJEKTNUMMER: 661908
GEZEICHNET: JC
DATUM: 22.01.2020
REVIDIERT: 16.03.2020


OBJEKT EINBAU WOHNUNGEN IN ÖKONOMIETEIL, JUCHEN 30, SISELEN
BAUHERRSCHAFT GRIMM PAULA UND KURT, JUCHEN 30, 2577 SISELEN
PLANVERFASSER MÜLLER AARBERG AG, POSTFACH 45, 3270 AARBERG

ERDGESCHOSS

BAUEINGABE

MÜLLER AARBERG

032 391 74 10 | www.mueller-aarberg.ch

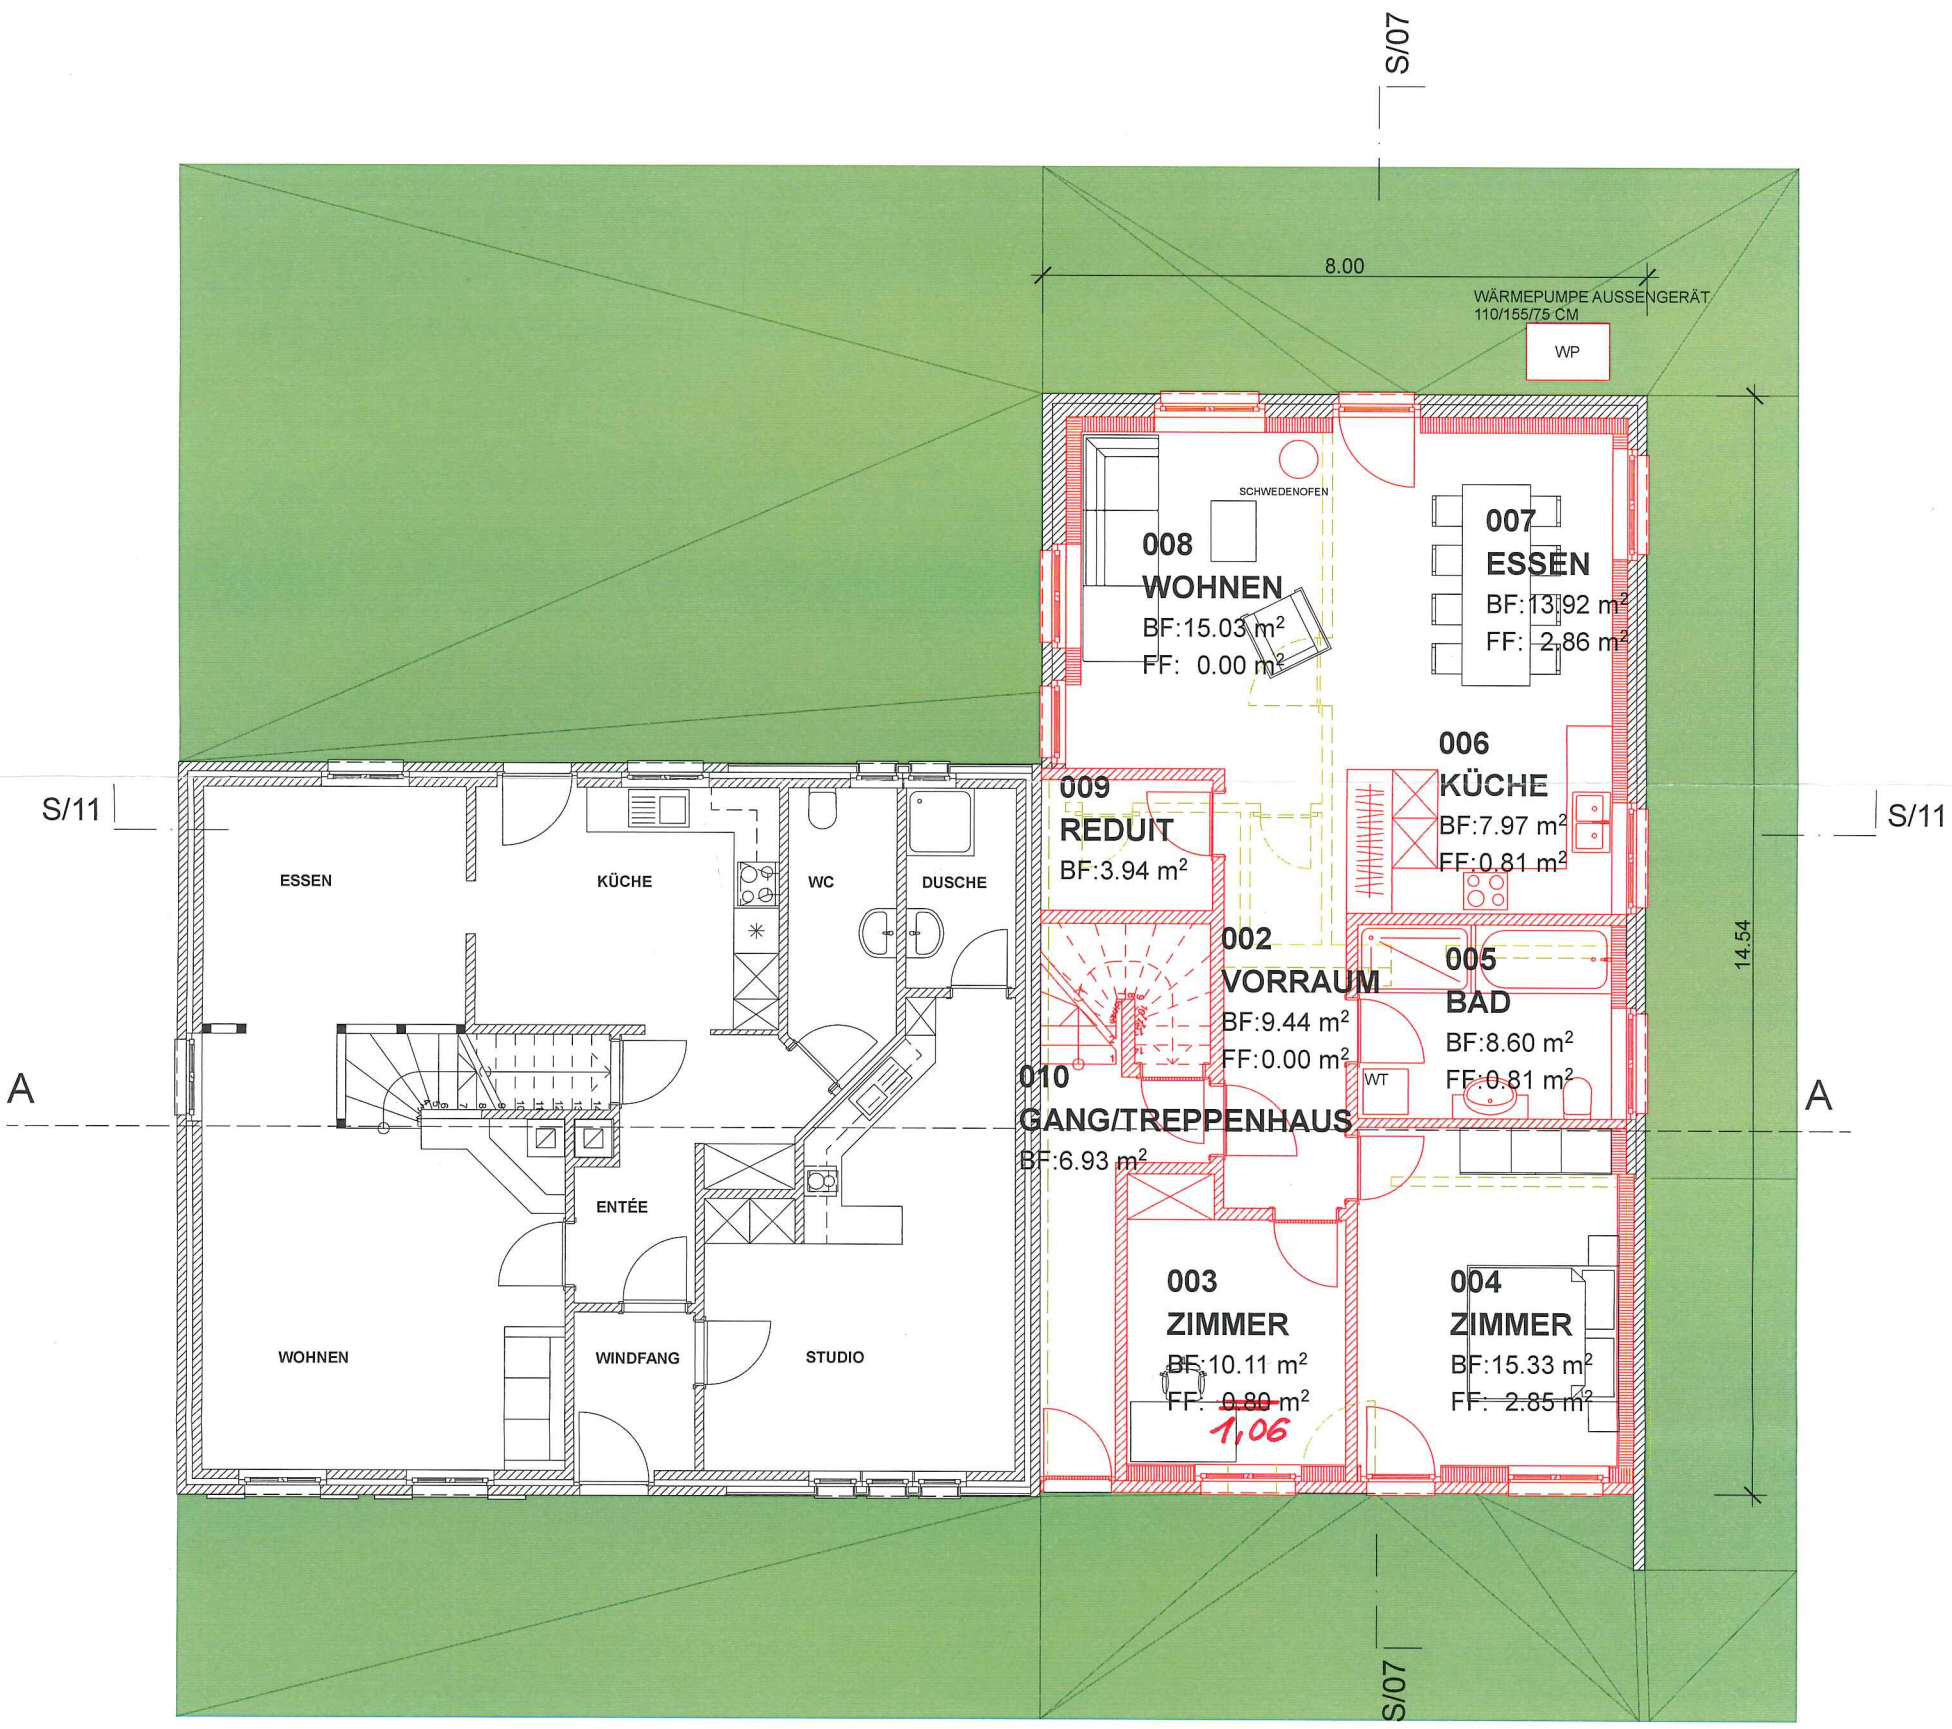

ERDGESCHOSS