Projekt:	Wohnungsanbau im OG mit Balkon, Mühlenweg 2, 2577 Siselen				
Bauherrschaft:	Hans Ulrich & Veronika Schwab-Haas, Rebenweg 4, Siselen				
	Projekt Grundrisse, Schnitt & Ansichten				
Mst.: 1:100	Dat. Feb. 2020	Nr. 16/01-01	Gr. 63/60	Rev.	Gez. S. Indelicato
Roland Schlup	Architektur AG	Jucher 186		3036 Detligen	031/825'62'62


Die Bauherrschaft: .....

Der Architekt: .....

Bestehend

Abbruch

Neu

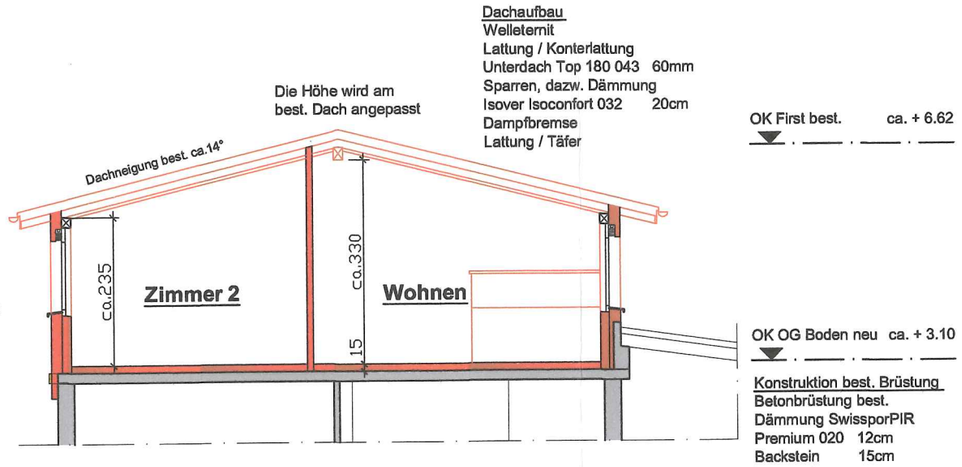

Dachaufbau
Welleternit
Lattung / Konterlattung
Unterdach Top 180 043 60mm
Sparren, dazw. Dämmung
Isover Isoconfort 032 20cm
Dampfbremse
Lattung / Täfer

OK First best. ca. + 6.62

OK OG Boden neu ca. + 3.10

Konstruktion best. Brüstung
Betonbrüstung best.
Dämmung SwissporPIR
Premium 020 12cm
Backstein 15cm
Innenputz

Bodenaufbau
Bodenbelag 1cm
Fliessestrich 5.5 - 6cm
SwissporPIR Premium Plus 8cm
Abdeckfolie PE
Best. Betondecke 16cm

Schnitt A - A



OK First ca. + 6.62


OK Fusspfette ca. + 5.45


ca.235

OK OG Boden neu ca. + 3.10

ca.310

OK Erdgeschoss ca. + 0.00

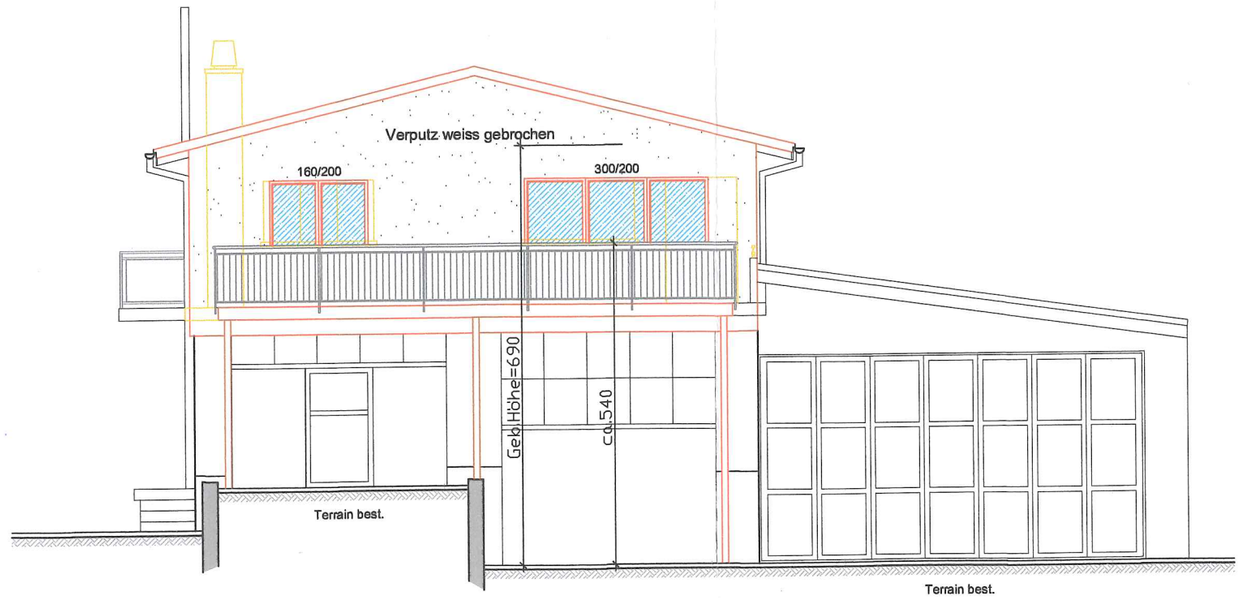

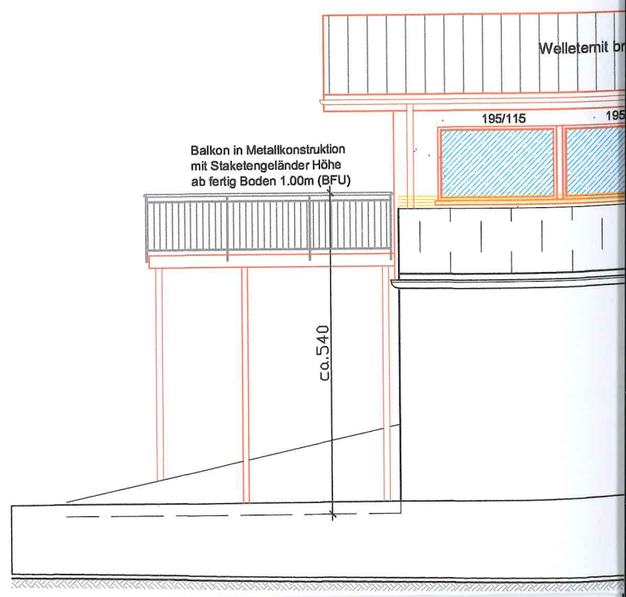


60mm


20cm

OK First best. ca. + 6.62


OK OG Boden neu ca. + 3.10

Konstruktion best. Brüstung
Betonbrüstung best.
Dämmung SwissporPIR
Premium 020 12cm
Backstein 15cm
Innenputz

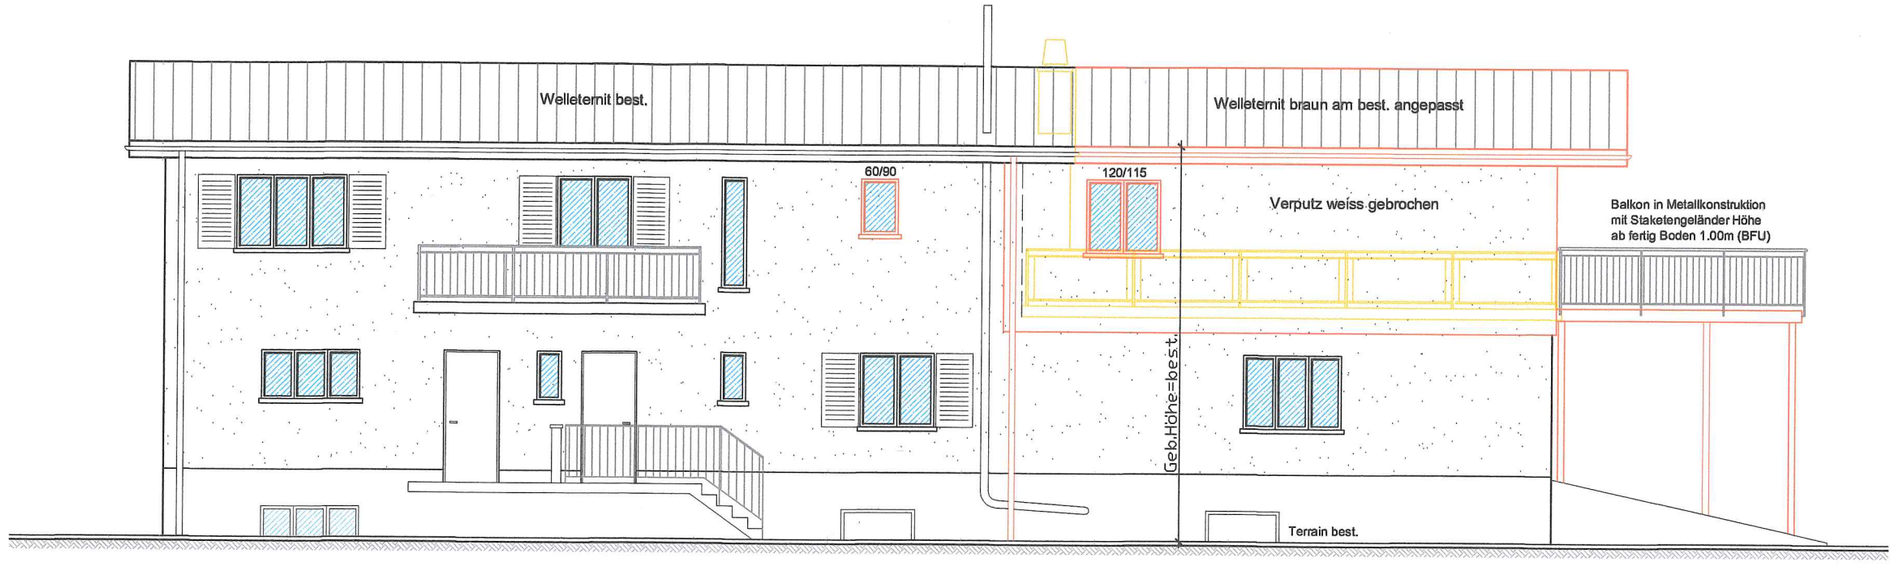

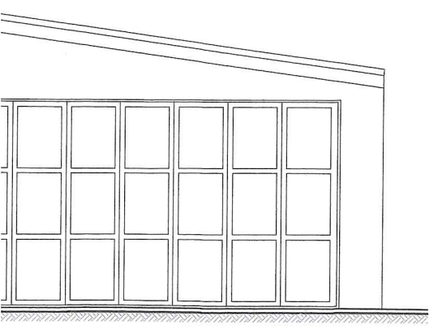

Ansicht Nordwest

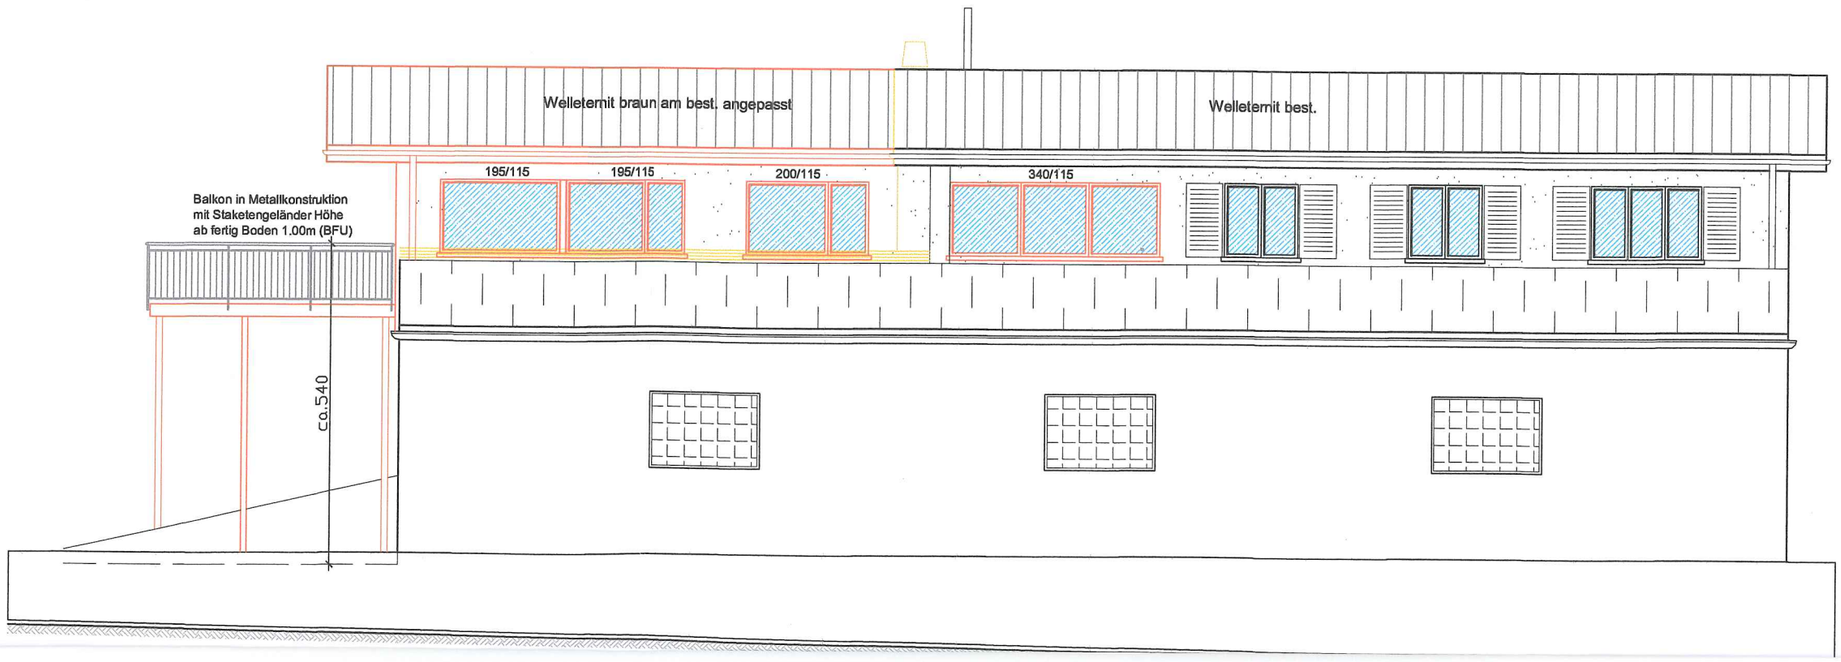

Ansicht Südost

Konstuktion Aussenwände
Aussenputz
Aussendämmung 18cm
Backstein 15cm
Innenputz

Anschluss neu an best. Leitung

DW best.

Treppe OG

Eingang best.

Dusche best.

Treppe UG

Unterzug 22cm

Lagerraum best.

rladerampe st.

Kühlzelle best.

DW

A

ca.120

875
Wohnungsanbau

1400
best. Wohnung

ca.60

ca.50

ca.830

ca.400

ca.50

ca.60

33

930

360

33

390

135

300

107

412

272

842

348

486

37

150

375

920
best. Wohnung

DW

Balkon
BF:33.00m2

Zimmer 1
BF:14.00m2
FF: 3.20m2

Kleider-
raum
BF:3.30

Zimmer 2
BF:13.30m2
FF: 1.35m2

Vorplatz
BF:1.50

Wohnen/
Essen
BF:41.00m2
FF:12.90m2

Dusche
150/110

Bad
BF:9.50m2
FF:0.54m2

WM
Tumb.

Eingang
BF:7.45m2

Absatz

Zugang
Wohnungen
1 & 2

Küchenein-
teilung gem.
Küchenbauer

Küche
BF:10.60m2
FF: 3.90m2

DW
Anschluss an best. Rohr EG

Balkon

Zimmer 1
Best.

Küche
Best.

Bad
Best.

Korridor
Best.

Zimmer 2
Best.

Zimmer 3
Best.

Eltern
Best.

DW


A

N
W
O
S

hoss

Obergeschoss

Ansicht Südwest

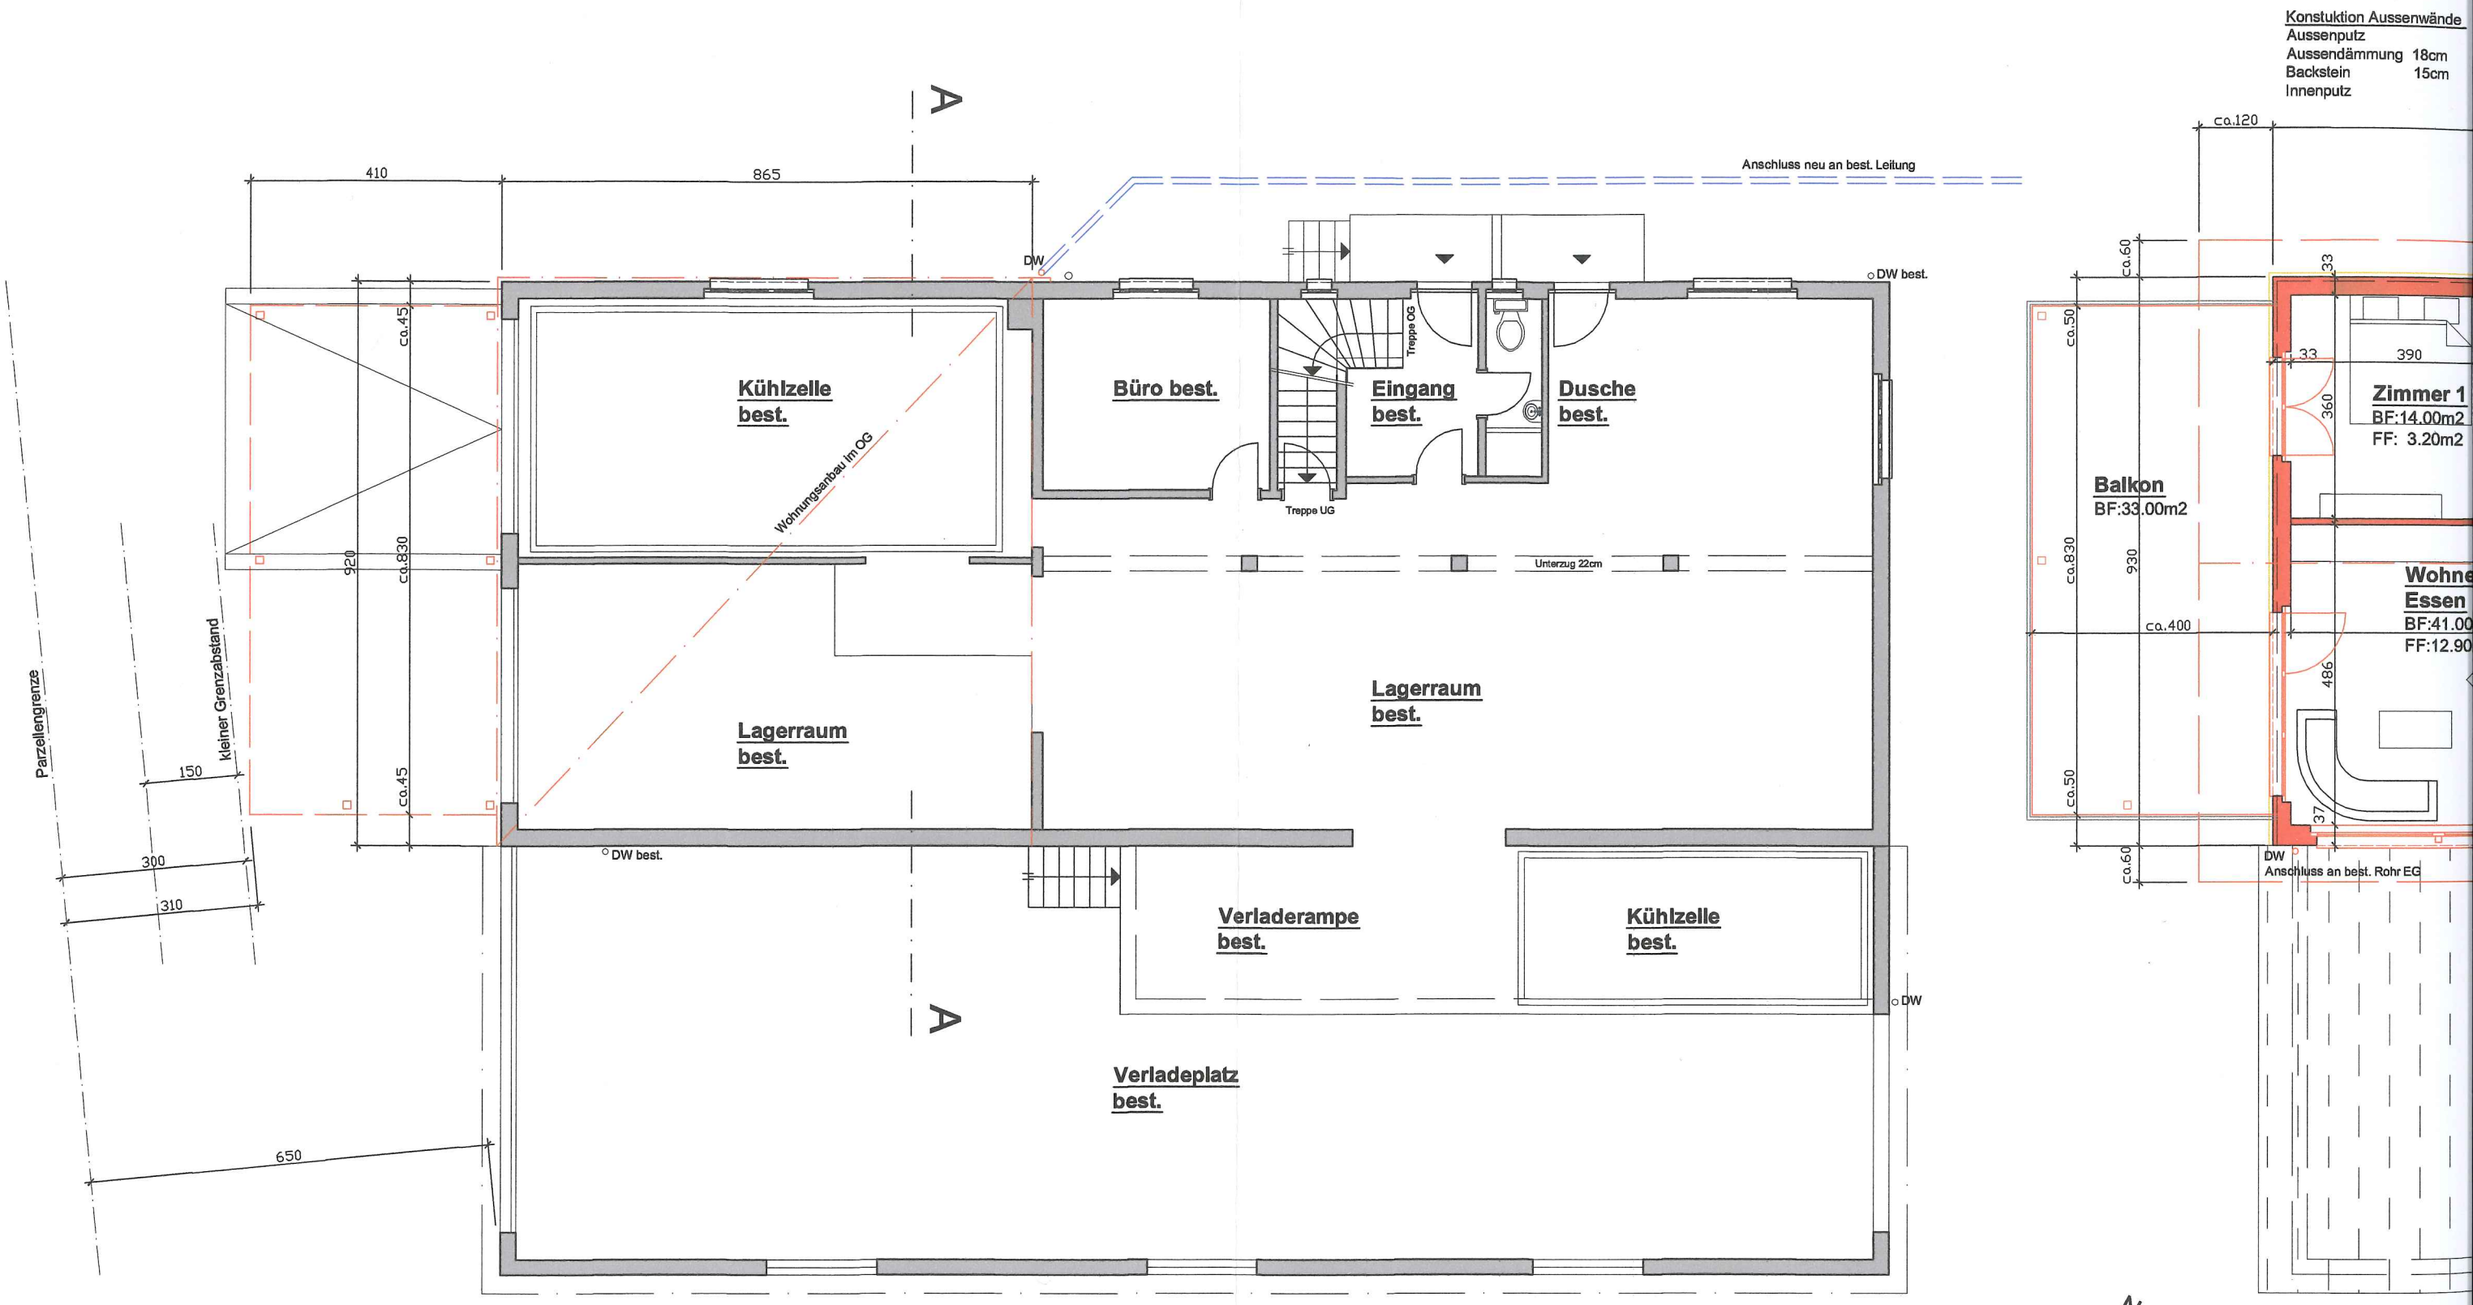

Erdgeschoss

