KANTON BERN
Gemeinde Siselen
1:500
Baugesuch
Eigentümer siehe Rückseite

Die Grundstücke mit unterstrichenen Nummern sind noch nicht rechtsgültig



Grundeigentümer / Bauherr:

Projektverfasser:

Aabeg 1.10.2020

2020.0236

Für die Richtigkeit der Kopie des Planes
für das Grundbuch

Lüscher & Aeschlimann AG
Ingenieur- und Vermessungsbüro
Moosgasse 31, 3232 Ins

28. SEP. 2020

Ins, 14. Juli 2020
Der Nachführungsgeometer:


Robert Stegemann

Grundstückliste

Gemeinde 499 Siselen

Zu Baugesuch der Parzelle Nr. 526 und 527

Grundstück	E-GRID	Art	Fläche m²	Eigentum (Rechtsverbindlich ist der Eigentumseintrag im Grundbuch)		Bemerkungen
55	CH 98634 63577 47	LIG	2'607	Alleineigentum		
				Einwohnergemeinde Siselen	2577 Siselen BE, Schweiz	
275	CH 89467 87235 05	LIG	3'845	Alleineigentum		
				Schwab Mathias	Sandernweg 17, 2577 Siselen BE, Schweiz	
327	CH 94354 67870 35	LIG	1'466	Miteigentum		
				Tröster Susanne	Sandernweg 9, 2577 Siselen BE, Schweiz	
				Tröster Markus Hermann	Sandernweg 9, 2577 Siselen BE, Schweiz	
465	CH 16784 63572 81	LIG	1'559	Alleineigentum		
				Einwohnergemeinde Siselen	2577 Siselen BE, Schweiz	
526	CH 70443 58446 95	LIG	631	Alleineigentum		
				Schwab Mathias	Sandernweg 17, 2577 Siselen BE, Schweiz	
527	CH 71358 44644 29	LIG	540	Alleineigentum		
				Schwab Eliane Julia	Lyssstrasse 11, 3267 Seedorf BE, Schweiz	

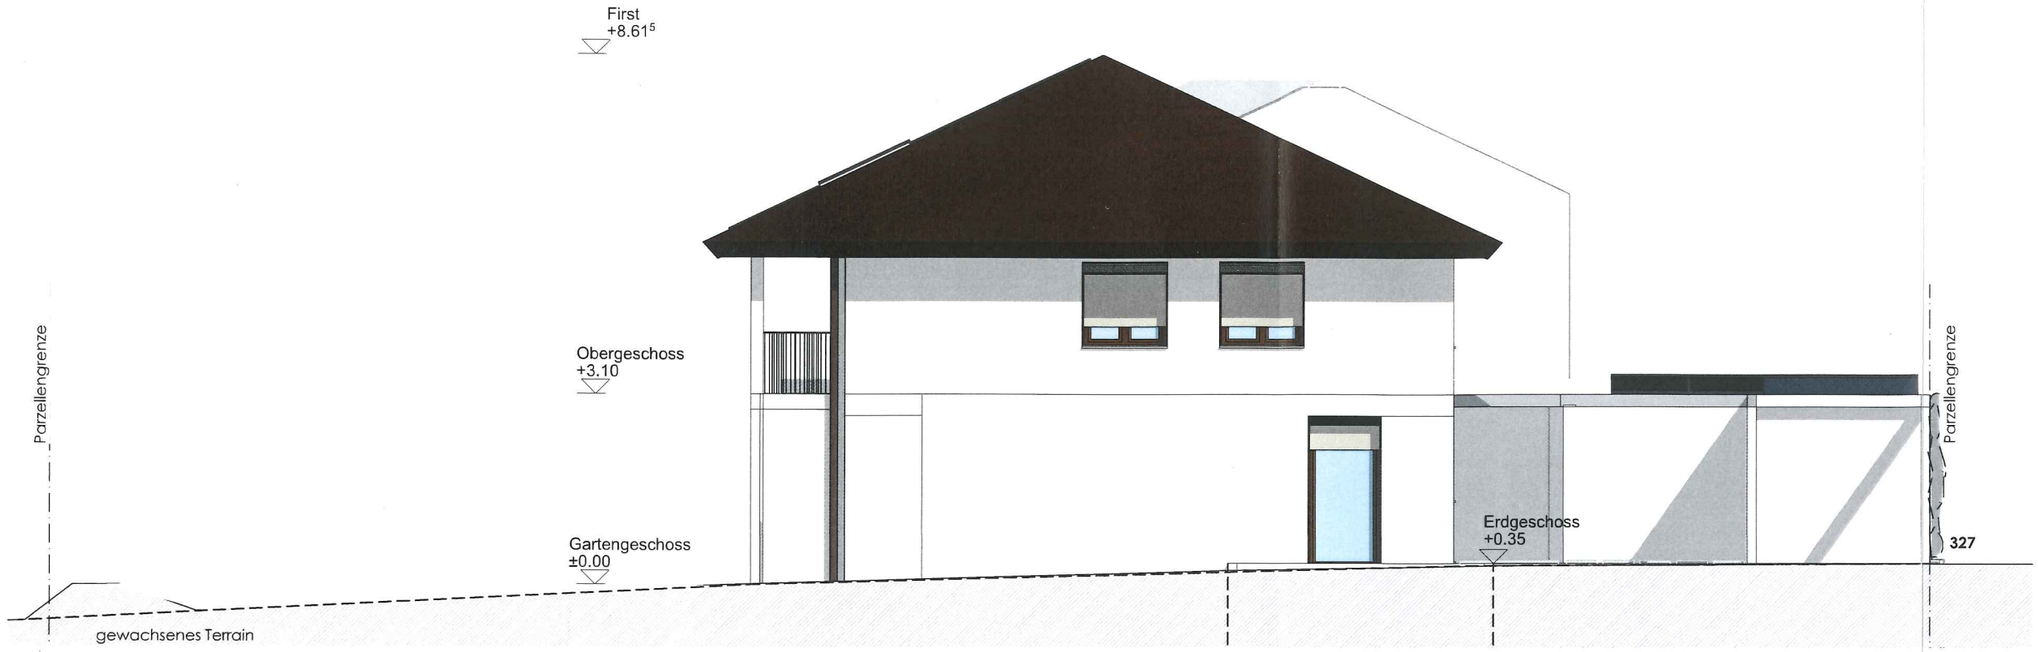

Ost

1:100



Süd

1:100

raumzeit
architekten gmbh

MARKUS SCHWAB
ARCHITEKT HTL
STADTPLATZ 1
3270 AARBERG

TEL: 032 392 88 33
FAX: 032 392 88 35
E-MAIL: mail@raumzeit-architekten.ch
INTERNET: www.raumzeit-architekten.ch

OBJEKT:

1133

NEUBAU
EINFAMILIENHAUS
Sandernweg 11
Parzelle 527
2577 Siselen

BAUHERRSCHAFT:

Eliane Schwab
Lysstrasse 11
3267 Seedorf

BAUHERR:

GRUNDEIGENTÜMER:

1.10.2020

PROJEKTVERFASSER:

PLANBEZEICHNUNG:

BAUEINGABE

ANSICHTEN


MASSSTAB:	1:100
FORMAT:	A3
GEZEICHNET:	cg
DATUM:	01.10.2020
KOTEN (MEERESHÖHE):	± 0.00 = 457.55 m.ü.M.

NORDPFEIL:





West 1:100

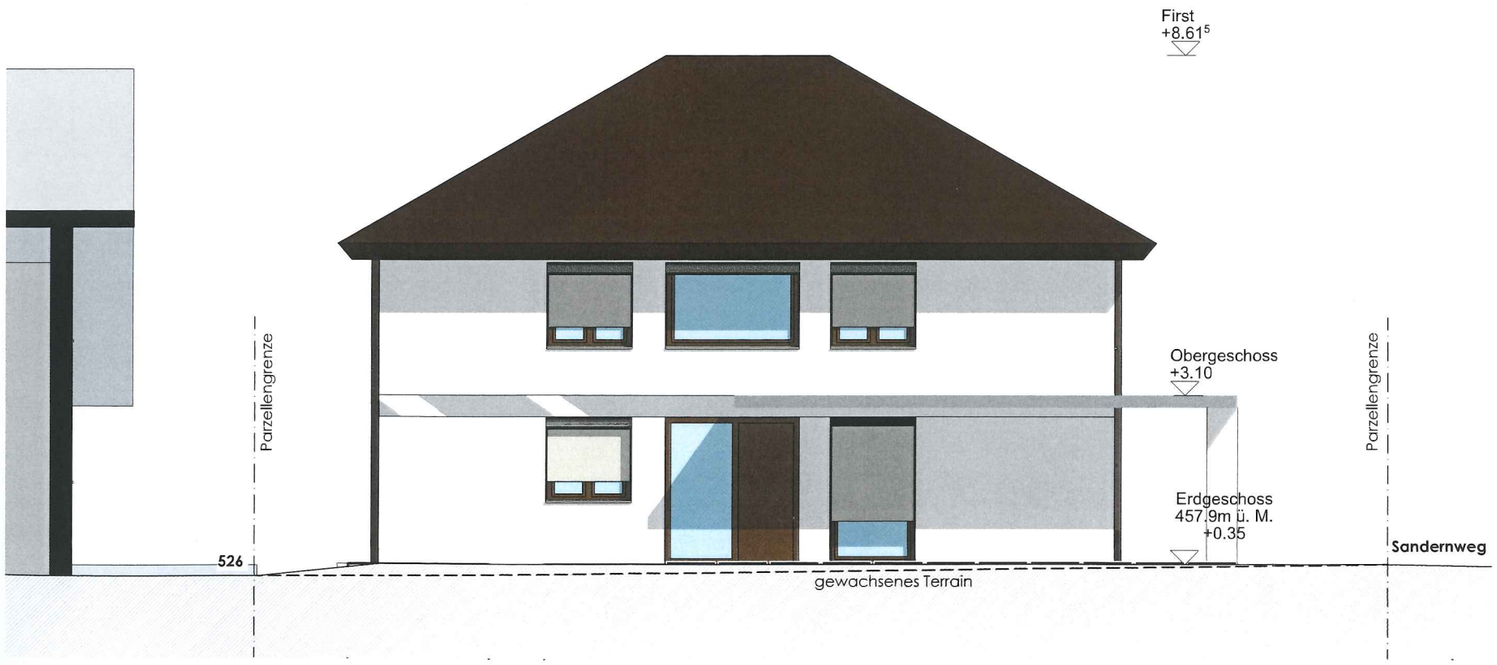

Nord 1:100

BAUHERR:

GRUNDEIGENTÜMER:

1.10.2020

PROJEKTVERFASSER:

raumzeit
architekten gmbh

MARKUS SCHWAB
ARCHITEKT HTL
STADTPLATZ 1
3270 AARBERG

TEL: 032 392 88 33
FAX: 032 392 88 35
E-MAIL: mail@raumzeit-architekten.ch
INTERNET: www.raumzeit-architekten.ch

OBJEKT:

1133

NEUBAU
EINFAMILIENHAUS
Sandernweg 11
Parzelle 527
2577 Siselen

BAUHERRSCHAFT:

Eliane Schwab
Lysstrasse 11
3267 Seedorf

PLANBEZEICHNUNG:


BAUEINGABE

ANSICHTEN


MASSSTAB:	1:100
FORMAT:	A3
GEZEICHNET:	cg
DATUM:	22.07.2020
KOTEN (MEERESHÖHE):	± 0.00 = 457.55 m.ü.M.

NORDPFEIL:



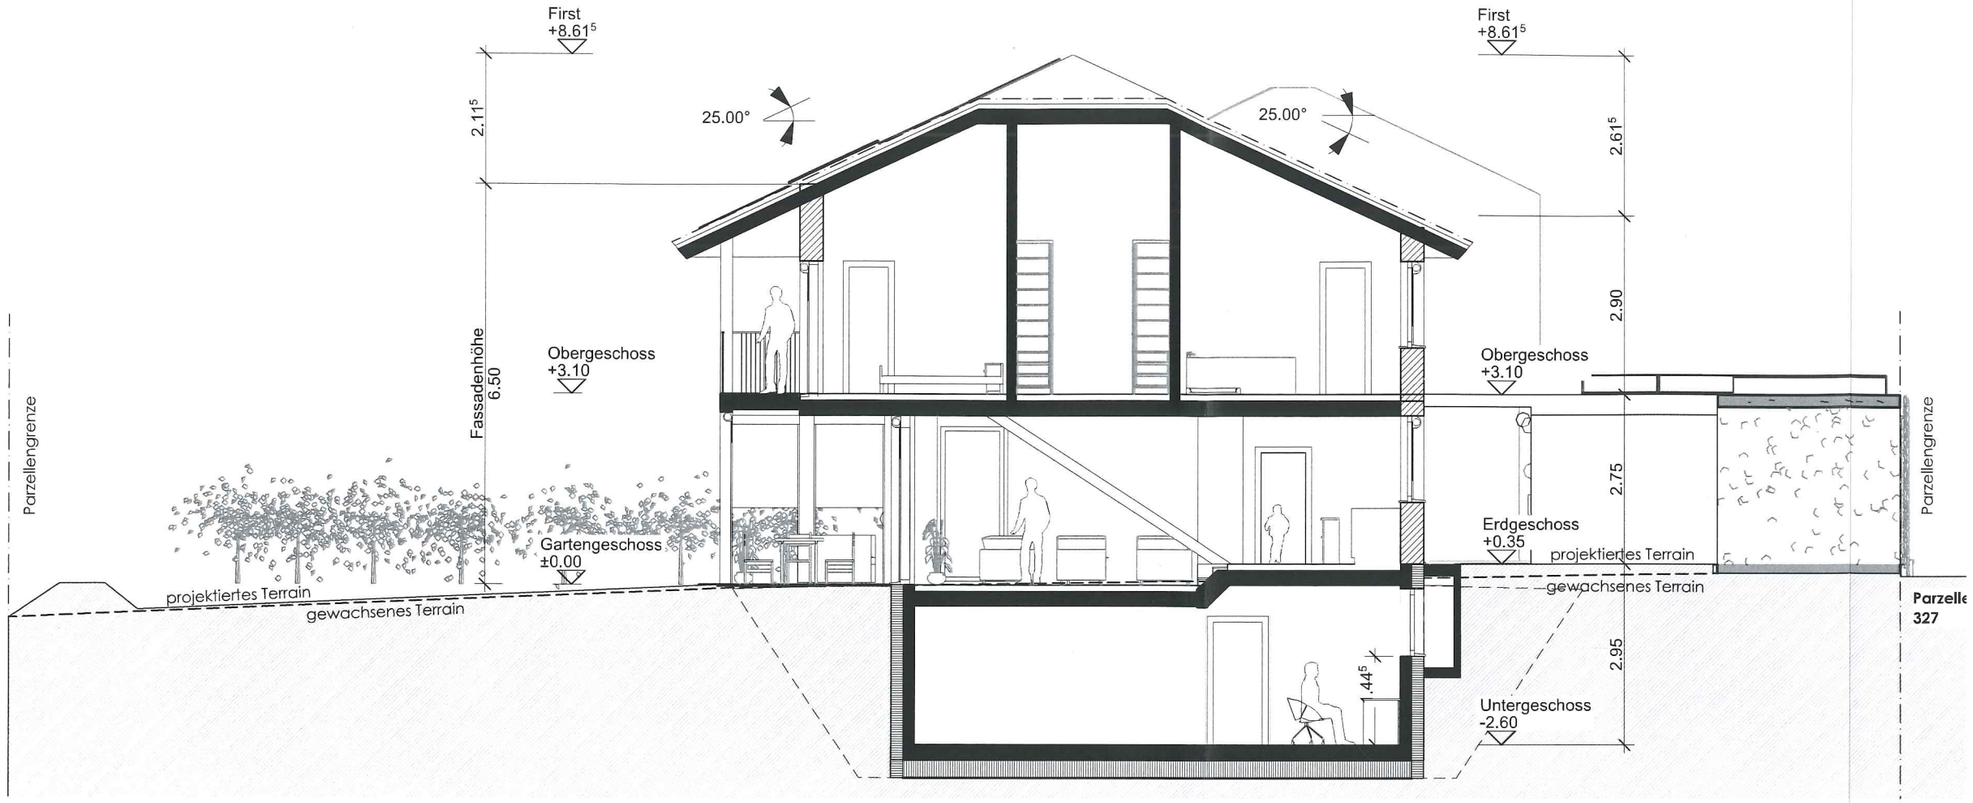

Schnitt B 1:100

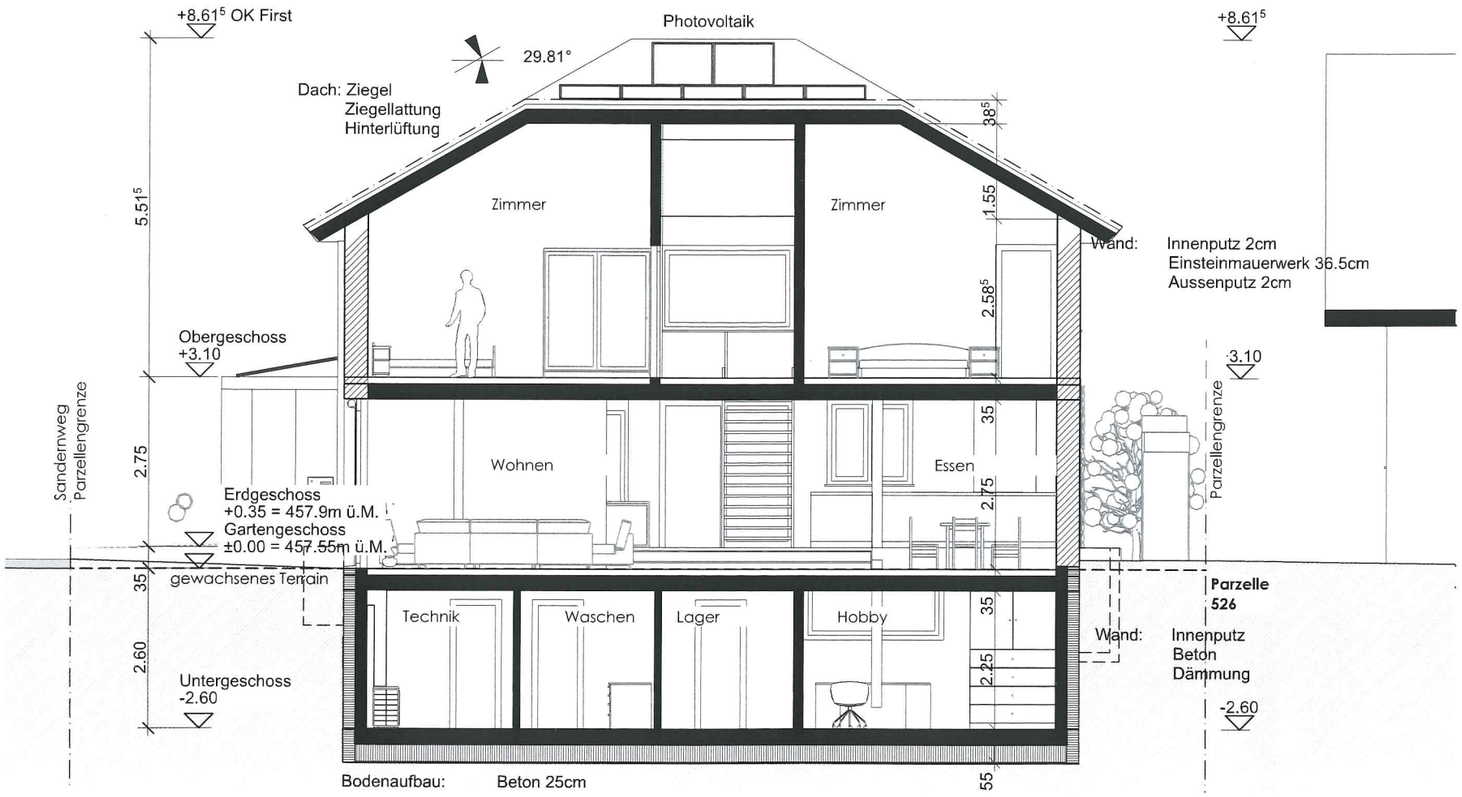

SchnittA 1:100

BAUHERR:

GRUNDEIGENTÜMER:

1.10.2020

PROJEKTVERFASSER:

raumzeit
architekten gmbh

MARKUS SCHWAB
ARCHITEKT HTL
STADTPLATZ 1
3270 AARBERG

TEL: 032 392 88 33
FAX: 032 392 88 35
E-MAIL: mail@raumzeit-architekten.ch
INTERNET: www.raumzeit-architekten.ch

OBJEKT:

1133

NEUBAU
EINFAMILIENHAUS
Sandernweg 11
Parzelle 527
2577 Siselen

BAUHERRSCHAFT:

Eliane Schwab
Lysstrasse 11
3267 Seedorf

PLANBEZEICHNUNG:


BAUEINGABE

SCHNITTE

MASSSTAB:	1:100
FORMAT:	A3
GEZEICHNET:	cg
DATUM:	01.10.2020
KOTEN (MEERESHÖHE):	± 0.00 = 457.55 m.ü.M.

NORDPFEIL:

N

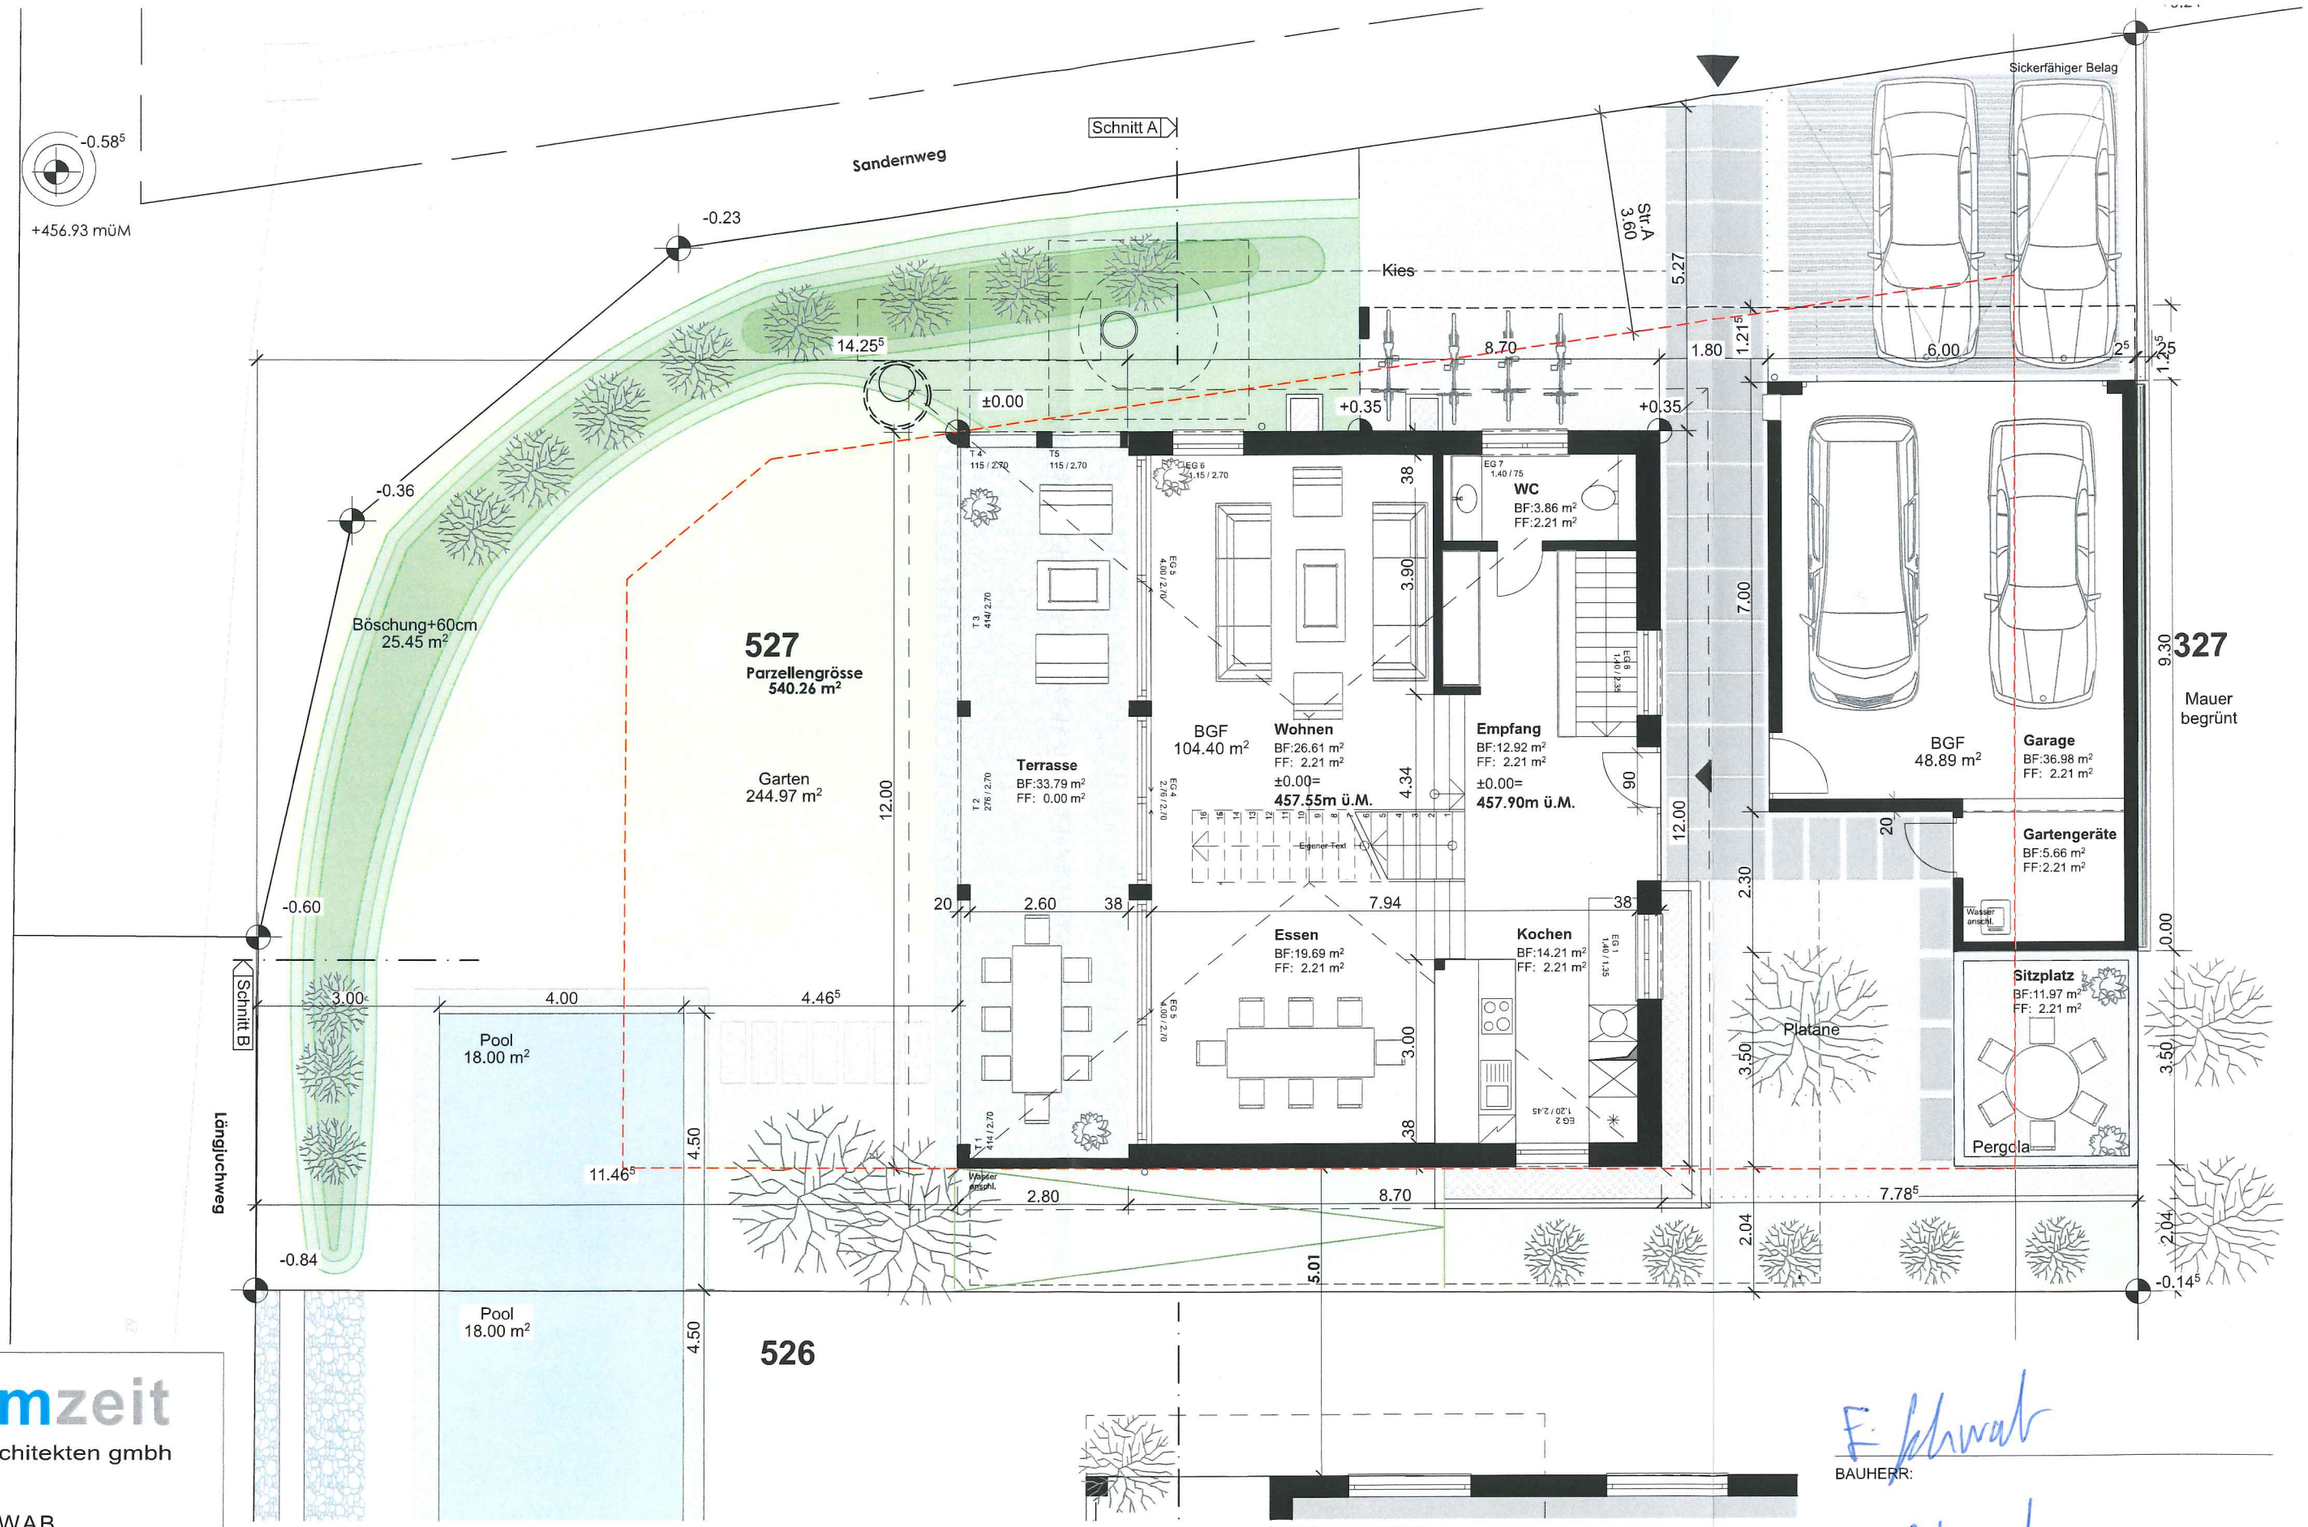

raumzeit
architekten gmbh

MARKUS SCHWAB
ARCHITEKT HTL
STADTPLATZ 1
3270 AARBERG

TEL: 032 392 88 33
FAX: 032 392 88 35
E-MAIL: mail@raumzeit-architekten.ch
INTERNET: www.raumzeit-architekten.ch

OBJEKT:

1133

NEUBAU
EINFAMILIENHAUS
Sandernweg 11
Parzelle 527
2577 Siselen

BAUHERRSCHAFT:

Eliane Schwab
Lysstrasse 11
3267 Seedorf

PLANBEZEICHNUNG:

BAUEINGABE

GRUNDRISS EG


MASSSTAB:	1:100
FORMAT:	A3
GEZEICHNET:	cg
DATUM:	01.10.2020
KOTEN (MEERESHÖHE):	± 0.00 = 457.55 m.ü.M.

NORDPFEIL:

BAUHERR:

GRUNDEIGENTÜMER:

1.10.2020
PROJEKTVERFASSER:

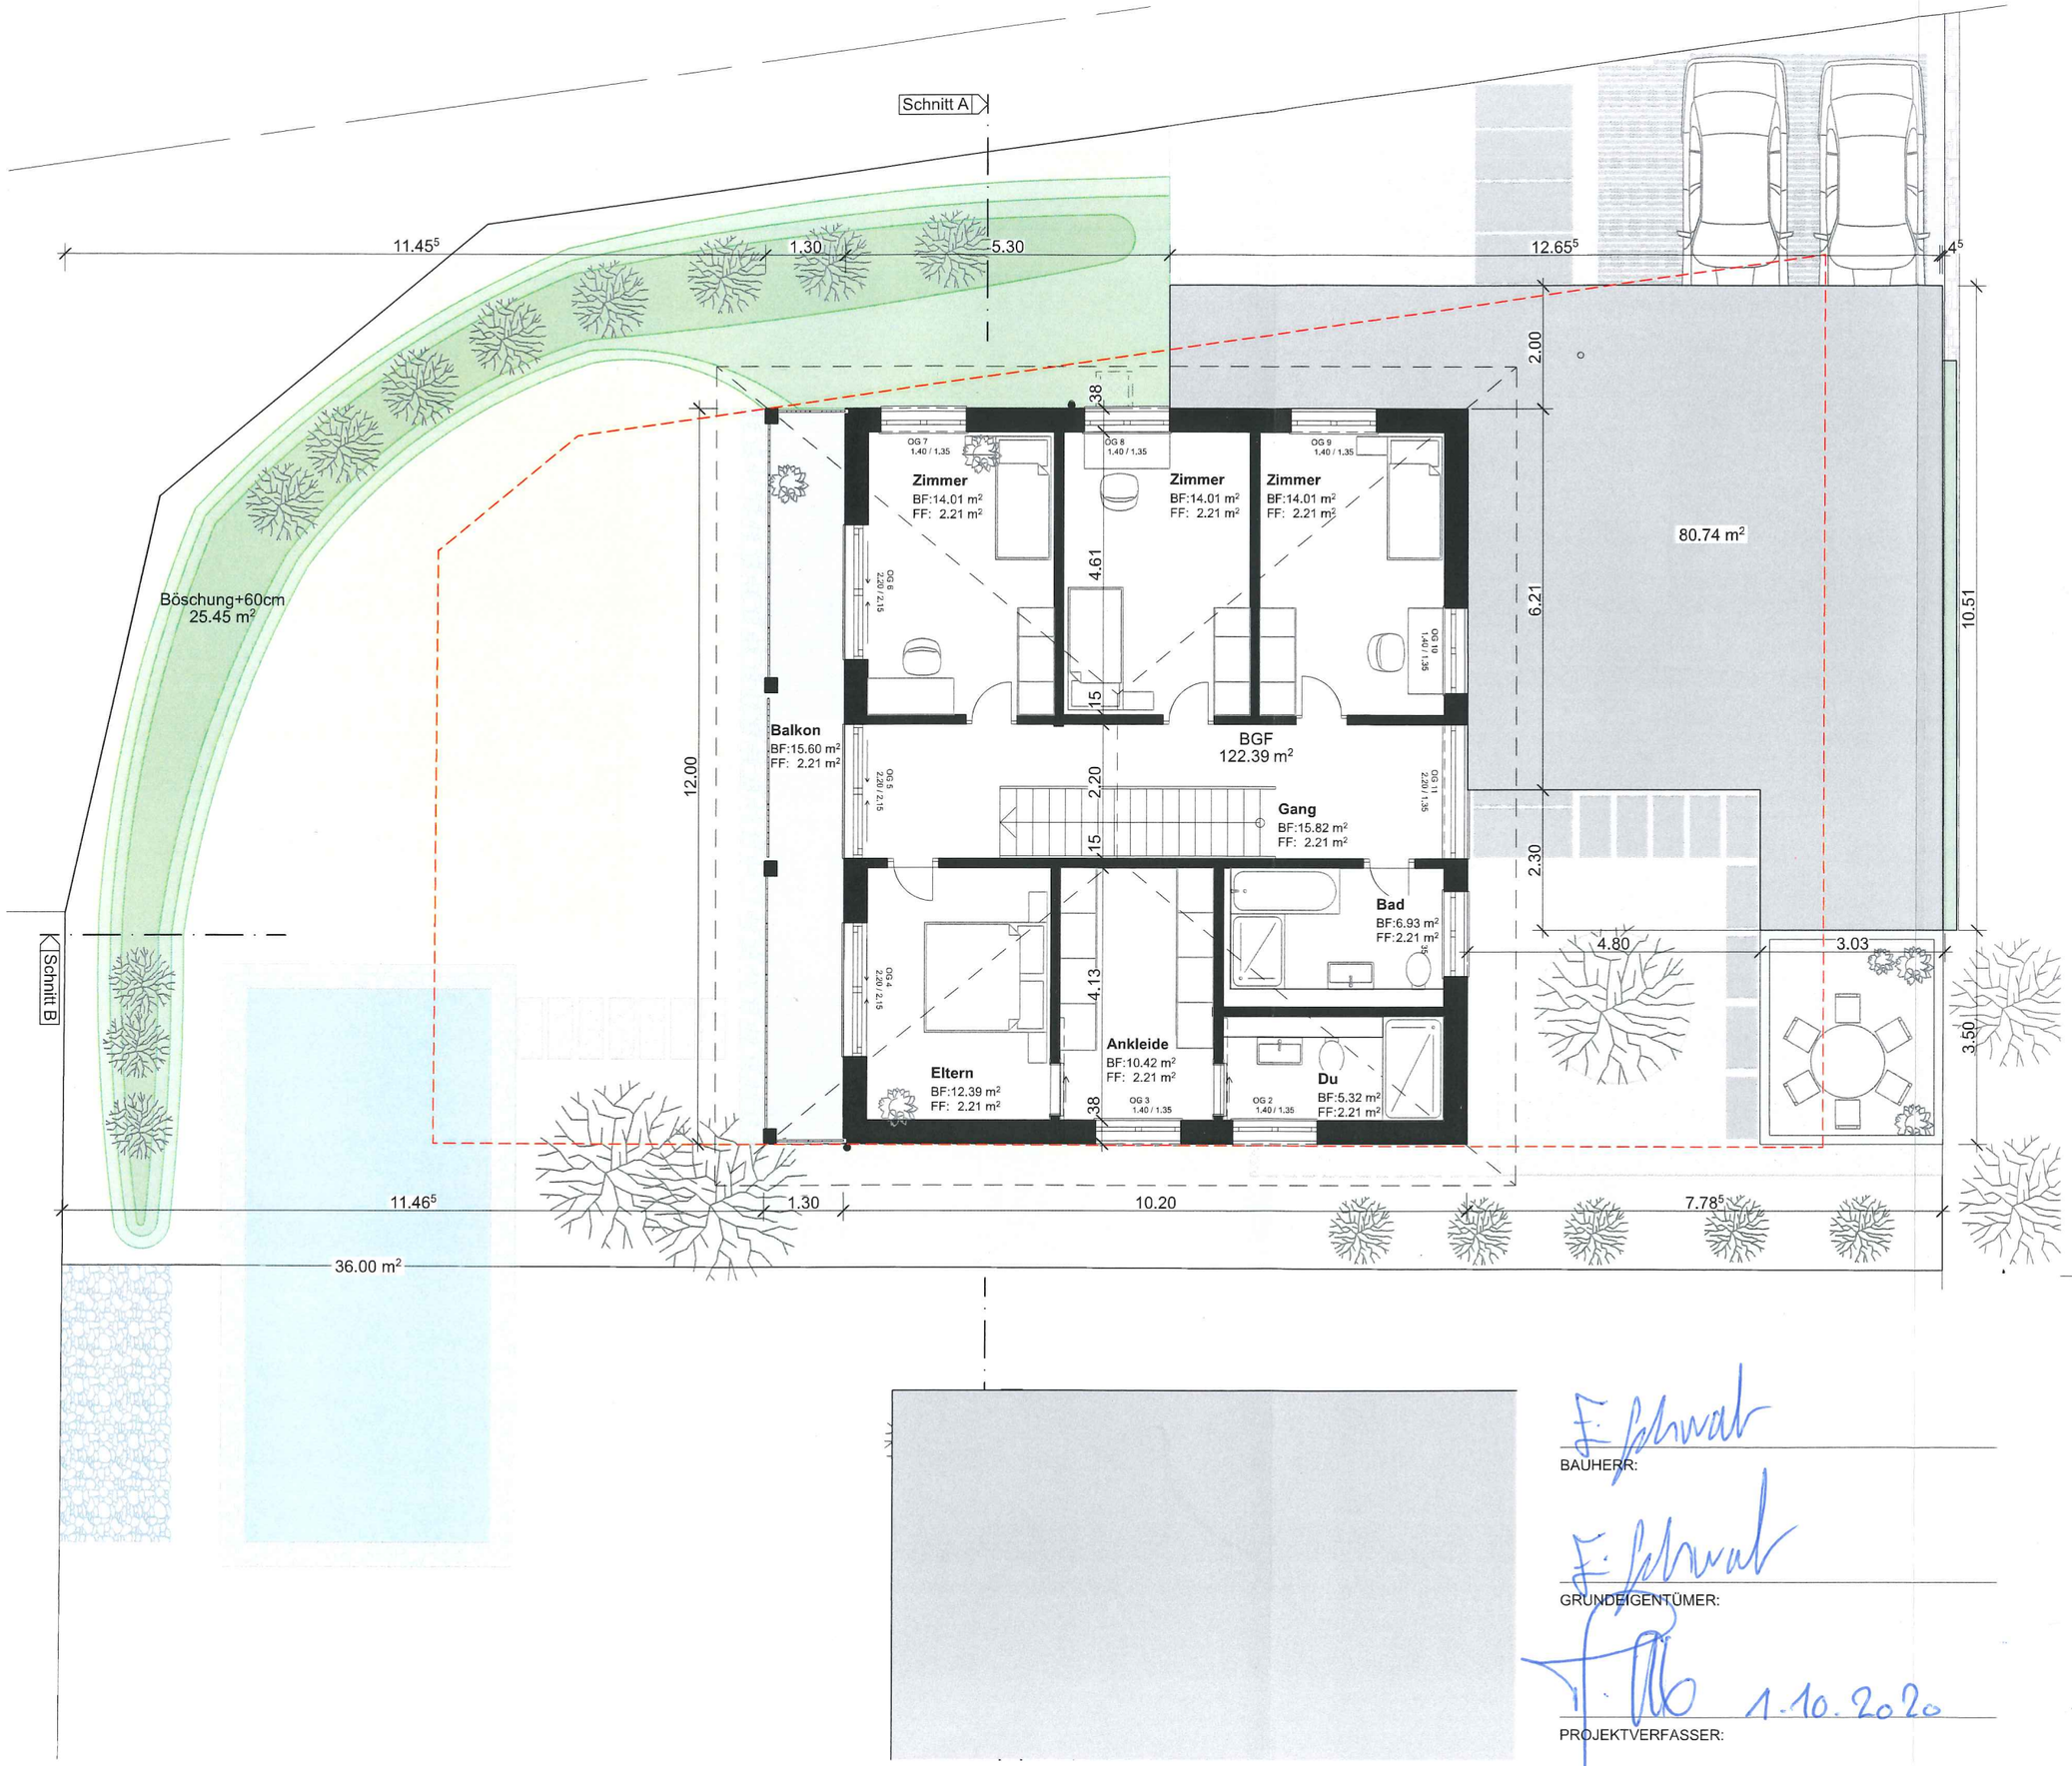

BAUHERR:

GRUNDEIGENTÜMER:

1.10.2020

PROJEKTVERFASSER:

raumzeit
architekten gmbh

MARKUS SCHWAB
ARCHITEKT HTL
STADTPLATZ 1
3270 AARBERG

TEL: 032 392 88 33
FAX: 032 392 88 35
E-MAIL: mail@raumzeit-architekten.ch
INTERNET: www.raumzeit-architekten.ch

OBJEKT:

1133
NEUBAU
EINFAMILIENHAUS
Sandernweg 11
Parzelle 527
2577 Siselen

BAUHERRSCHAFT:

Eliane Schwab
Lysstrasse 11
3267 Seedorf

PLANBEZEICHNUNG:


BAUEINGABE

GRUNDRISS OG

MASSSTAB:	1:100
FORMAT:	A3
GEZEICHNET:	cg
DATUM:	01.10.2020
KOTEN (MEERESHÖHE):	± 0.00 = 457.55 m.ü.M.

NORDPFEIL:

N

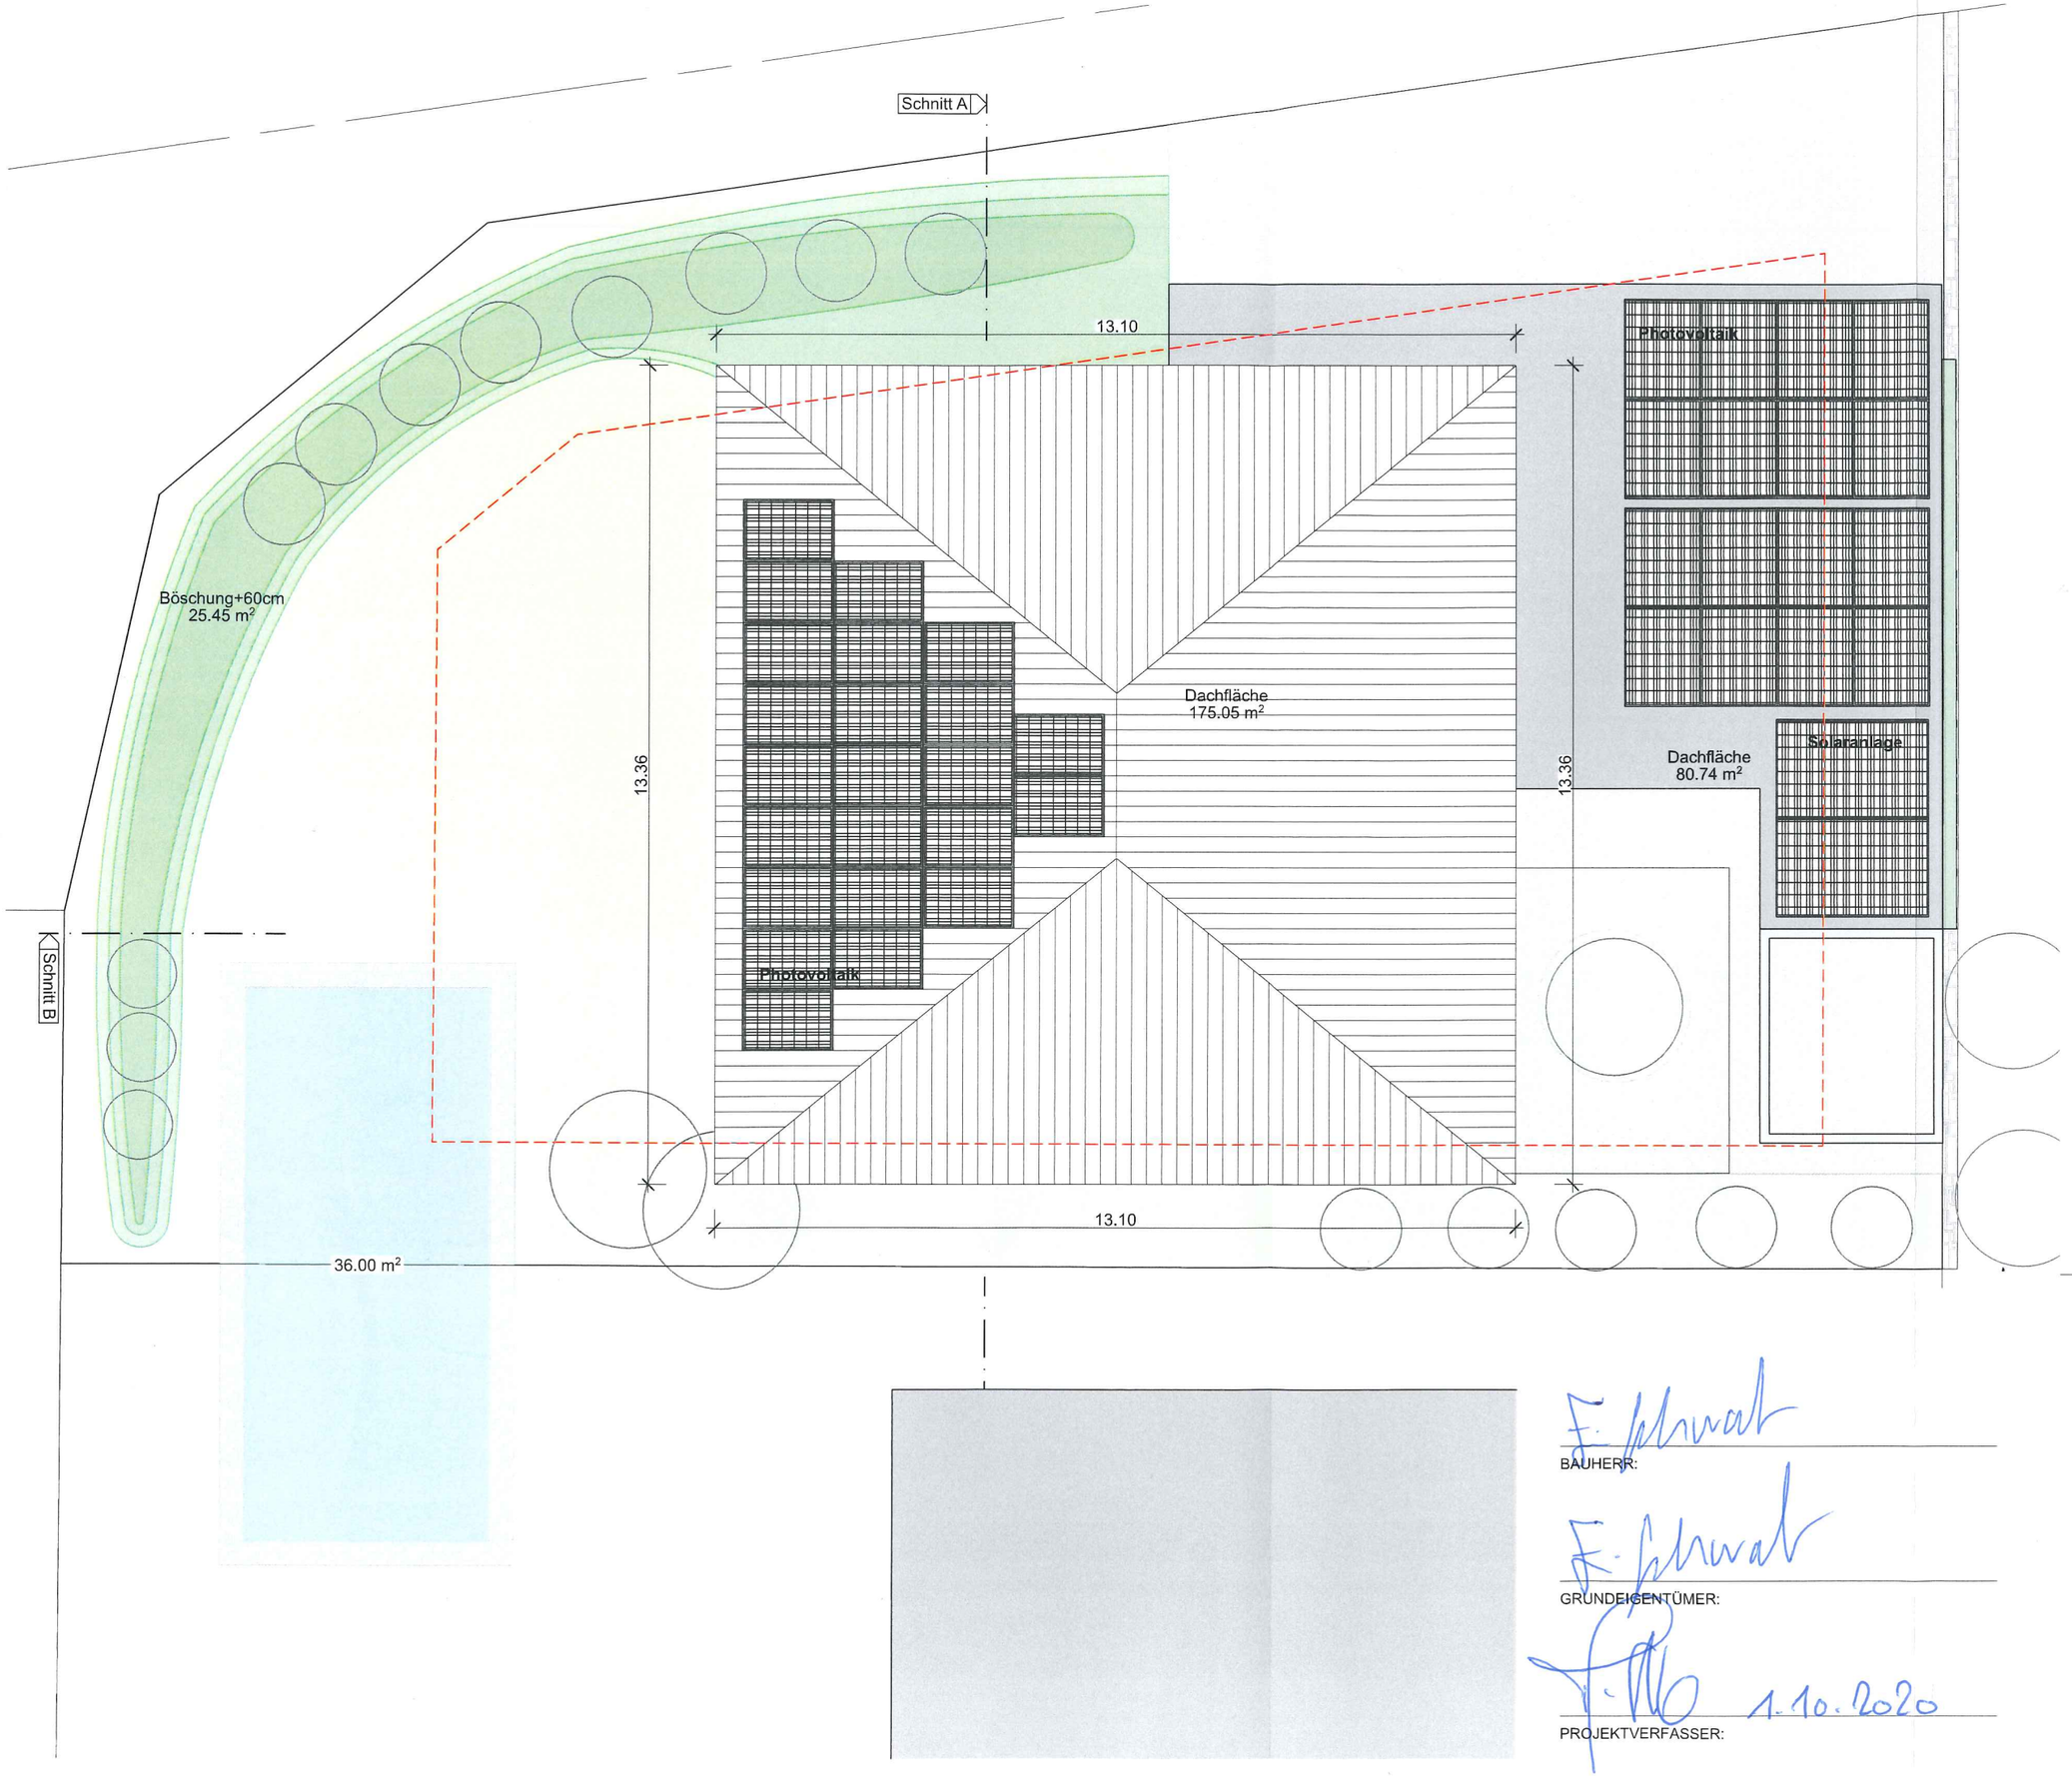

raumzeit
architekten gmbh

MARKUS SCHWAB
ARCHITEKT HTL
STADTPLATZ 1
3270 AARBERG

TEL: 032 392 88 33
FAX: 032 392 88 35
E-MAIL: mail@raumzeit-architekten.ch
INTERNET: www.raumzeit-architekten.ch

OBJEKT:

1133
NEUBAU
EINFAMILIENHAUS
Sandernweg 11
Parzelle 527
2577 Siselen

BAUHERRSCHAFT:

Eliane Schwab
Lysstrasse 11
3267 Seedorf

PLANBEZEICHNUNG:

BAUEINGABE

GRUNDRISS DG

MASSSTAB:	1:100
FORMAT:	A3
GEZEICHNET:	cg
DATUM:	01.10.2020
KOTEN (MEERESHÖHE):	± 0.00 = 457.55 m.ü.M.


NORDPFEIL:

N

E. Schwab
BAUHERR:

E. Schwab
GRUNDEIGENTÜMER:

1.10.2020
PROJEKTVERFASSER:

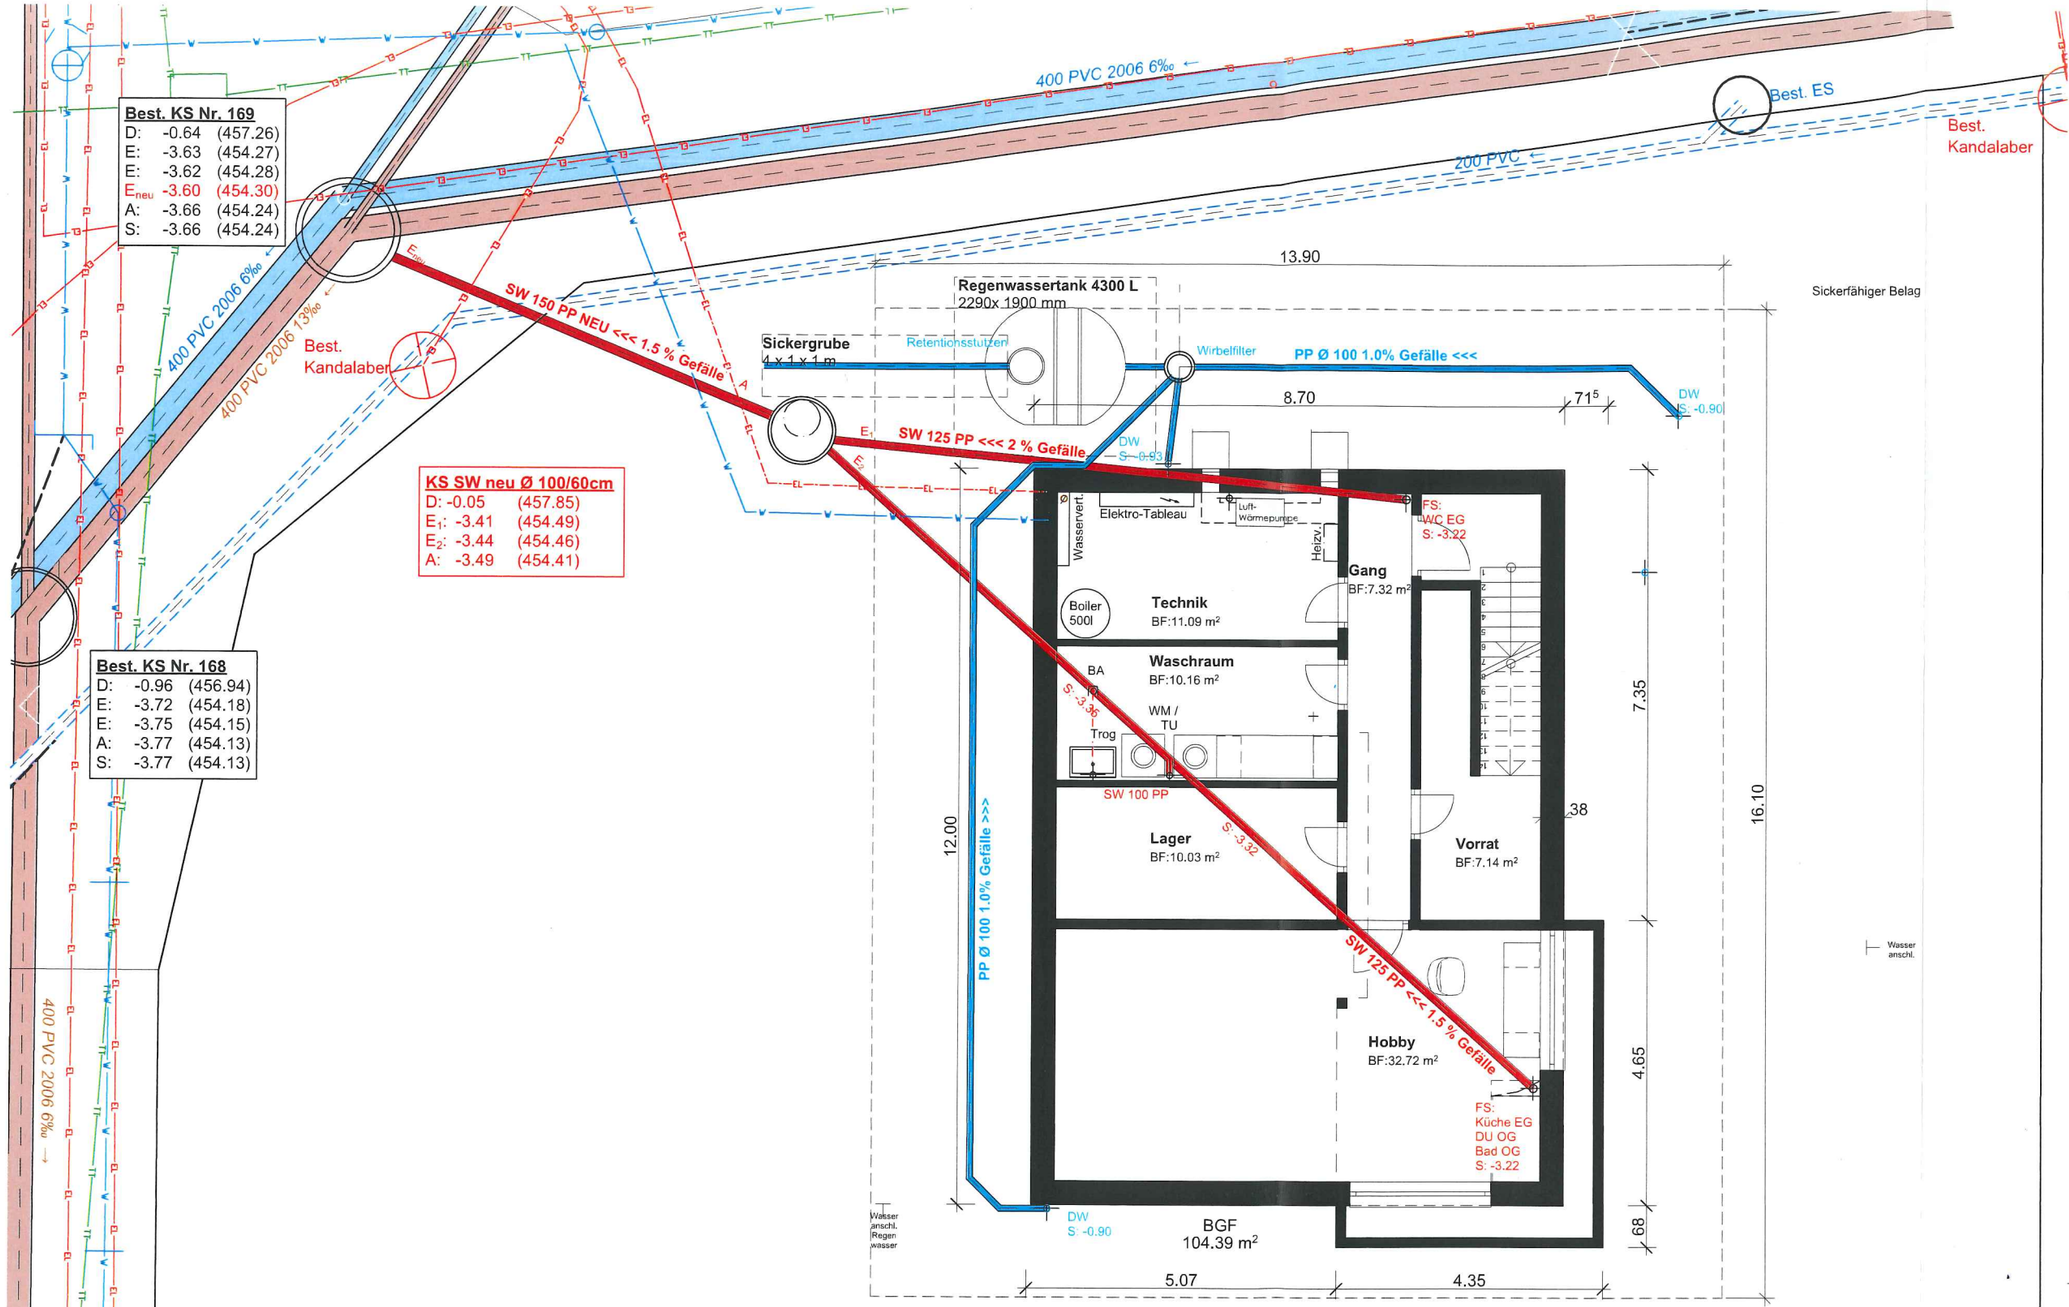

BAUHERR:

GRUNDEIGENTÜMER:

1.10.2020

PROJEKTVERFASSER:

raumzeit
architekten gmbh

MARKUS SCHWAB
ARCHITEKT HTL
STADTPLATZ 1
3270 AARBERG

TEL: 032 392 88 33
FAX: 032 392 88 35
E-MAIL: mail@raumzeit-architekten.ch
INTERNET: www.raumzeit-architekten.ch

OBJEKT:

1133
NEUBAU
EINFAMILIENHAUS
Sandernweg 11
Parzelle 527
2577 Siselen

BAUHERRSCHAFT:

Eliane Schwab
Lysstrasse 11
3267 Seedorf

PLANBEZEICHNUNG:

BAUEINGABE

GRUNDRISS UG mit Wekleitungen

MASSSTAB:	1:100
FORMAT:	A3
GEZEICHNET:	cg
DATUM:	01.10.2020
KOTEN (MEERESHÖHE):	± 0.00 = 457.55 m.ü.M.

NORDPFEIL:

N