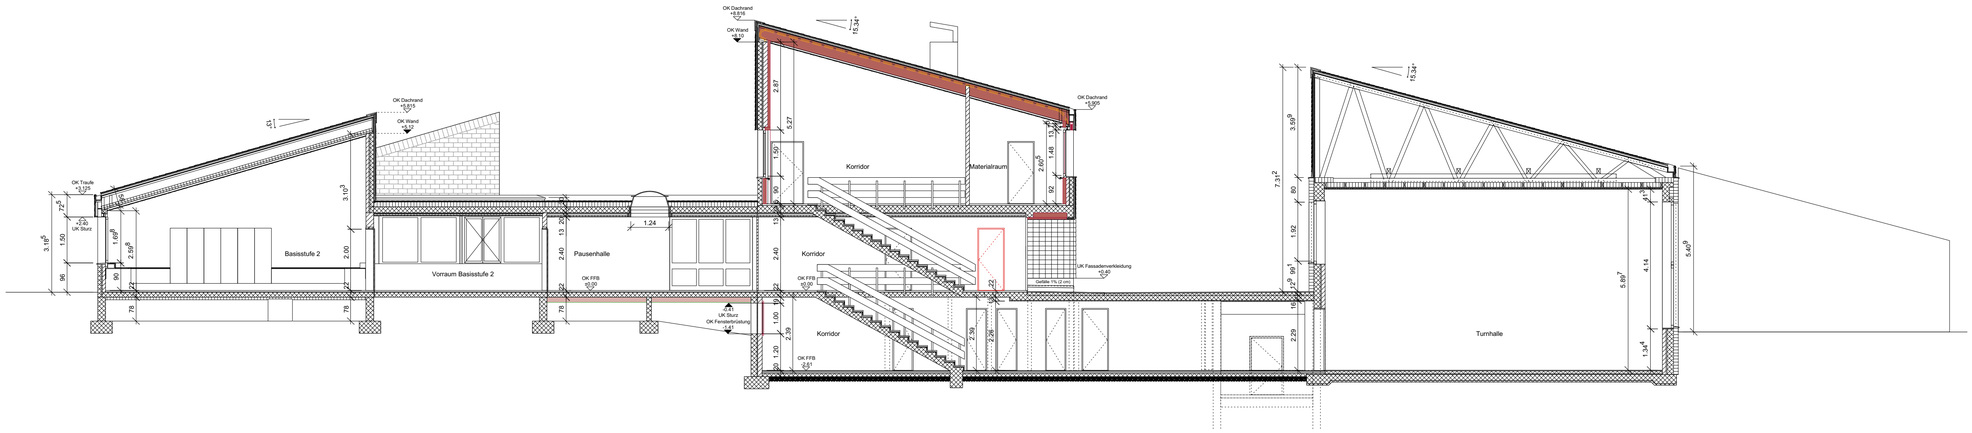


Bestand

Demontage/Abbruch

Neu

0 | 5 | 10 | 20 m | ±0.00 = xxx.x m ü. M.

Schule Siselen - Gebäudehüllensanierung — Einwohnergemeinde Siselen, Käsereiweg 2, 2577 Siselen

Schnitt A-A

Variante 3 Vorprojekt

Massstab 1/100 | Plangrösse 840/594 | Datum 09.03.2020 | Revidiert | Plan Nr. 139.310.A1 he

spaceshop Architekten Alleestrasse 11 2503 Biel Bienne Tel 032 365 55 50 info@spaceshop.ch www.spaceshop.ch