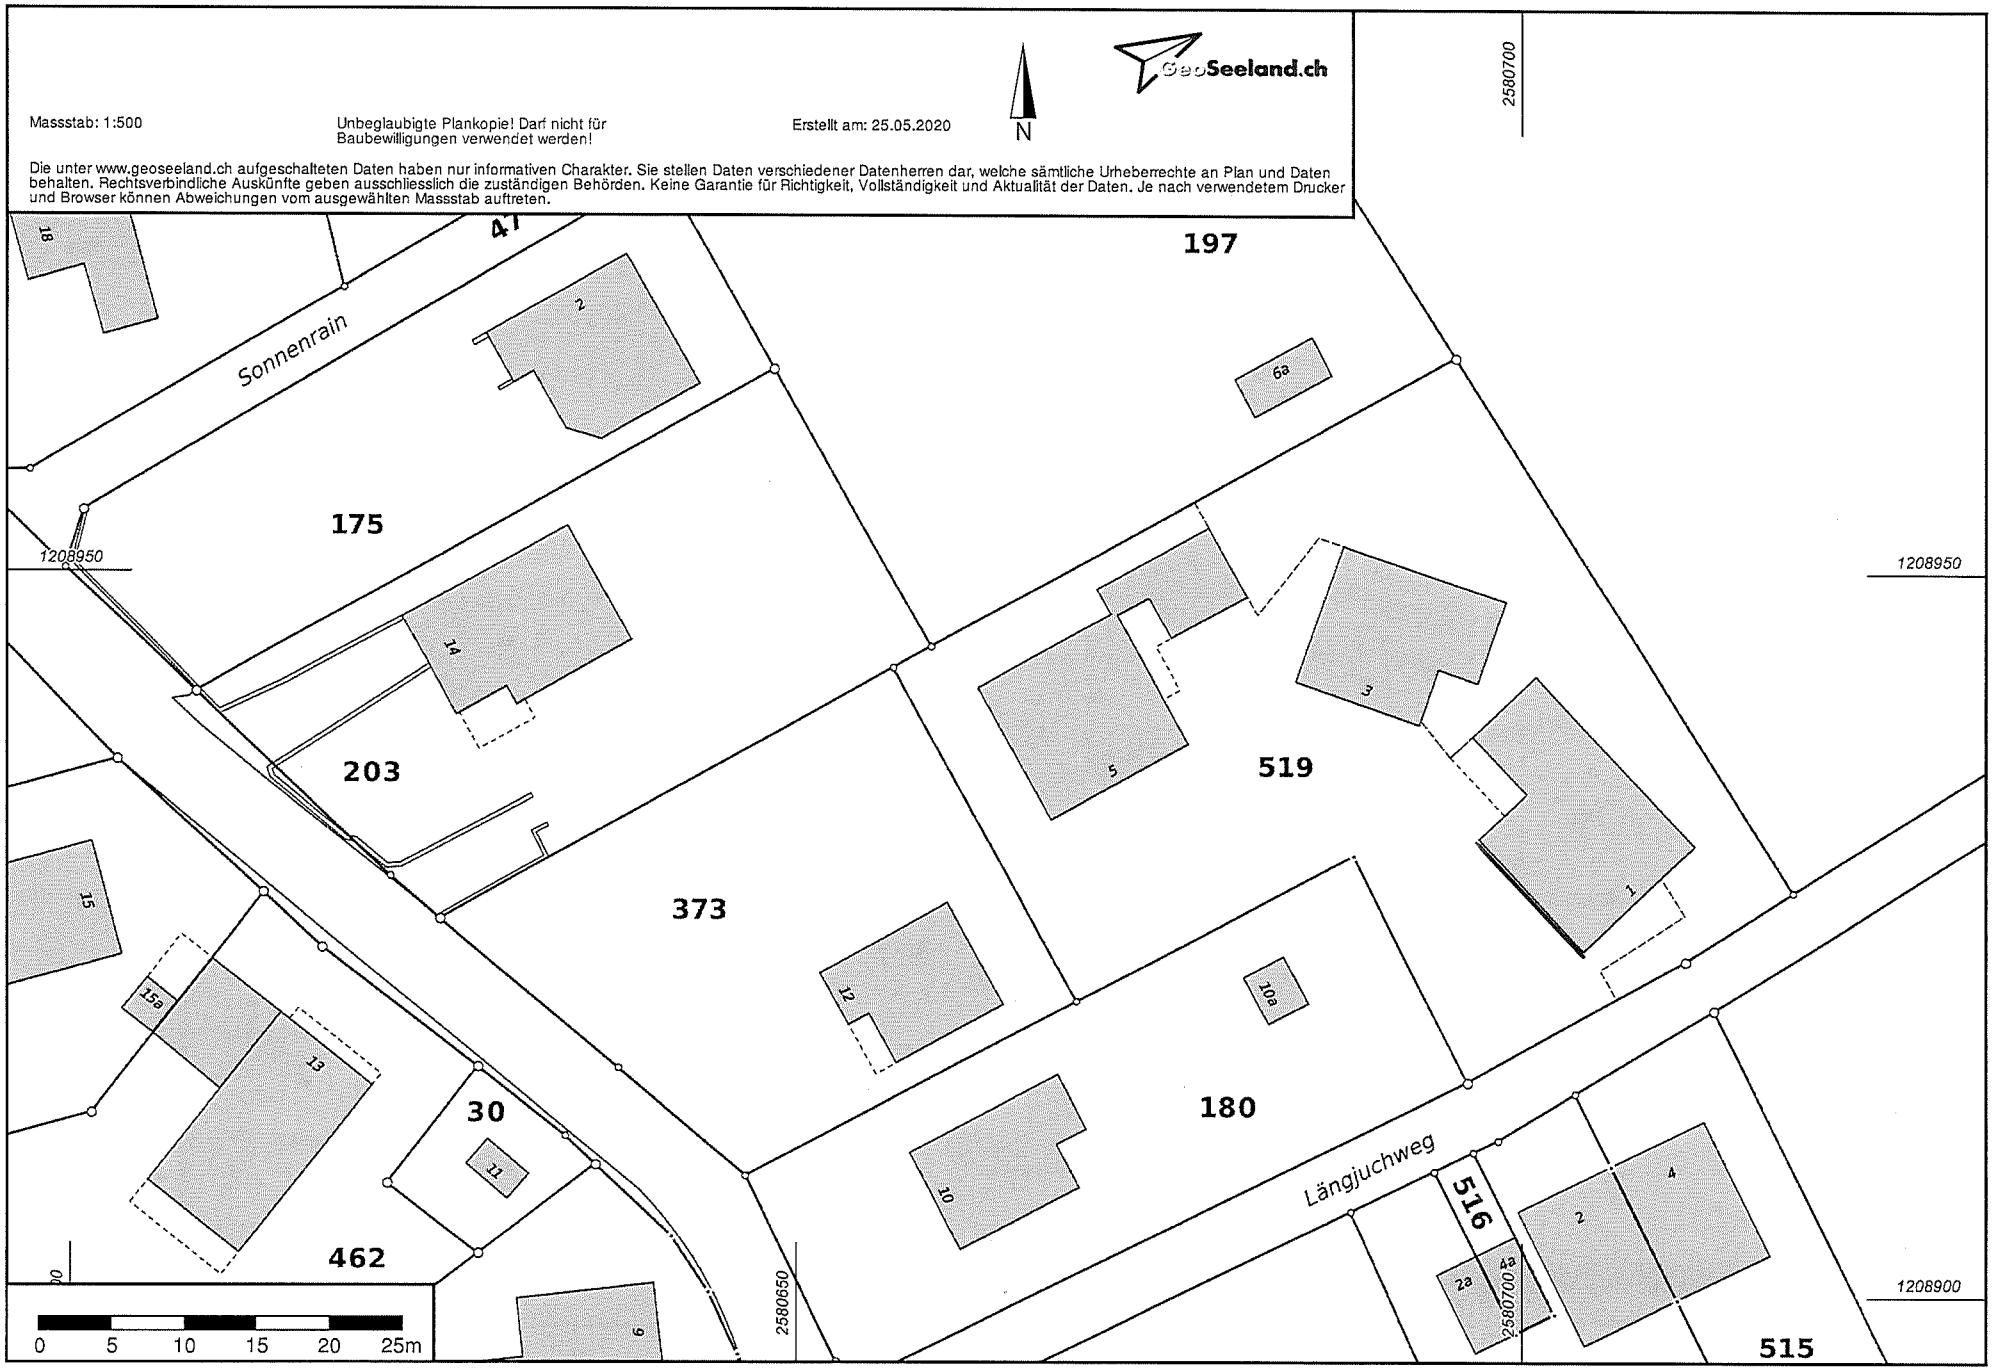

Massstab: 1:500
Unbeglaubigte Plankopie! Darf nicht für Baubewilligungen verwendet werden!
Erstellt am: 25.05.2020
GeoSeeland.ch
N
Die unter www.geoseeland.ch aufgeschalteten Daten haben nur informativen Charakter. Sie stellen Daten verschiedener Datenherren dar, welche sämtliche Urheberrechte an Plan und Daten behalten. Rechtsverbindliche Auskünfte geben ausschliesslich die zuständigen Behörden. Keine Garantie für Richtigkeit, Vollständigkeit und Aktualität der Daten. Je nach verwendetem Drucker und Browser können Abweichungen vom ausgewählten Massstab auftreten.
2580700
197
Sonnenrain
175
1208950
203
373
519
180
30
462
516
515
Längjuchweg
2580650
1208900
0 5 10 15 20 25m



PLATZ

Gesundheit bauen.

Bauvorh.: Buri Haus A 21.07.2010

Bauherr.: Rolf Buri Haus A

Bauort.:

Maßstab.: 1:100

Wohnflächen sind ca. Angaben und werden beim Bauantrag genau berechnet.

Diese Zeichnung nebst Unterlagen ist Eigentum der Firma: und darf ohne
Zustimmung dieser weder vervielfältigt noch unbefugten Dritten zugänglich gemacht werden.