
KANTON BERN
Gemeinde Siselen
1:500
Baugesuch
Eigentümer siehe Rückseite

Ort / Datum: Grossaffoltern, 25.06.2020

Der Architekt: Die Bauherrschaft:

Die Grundstücke mit unterstrichenen Nummern sind noch nicht rechtsgültig

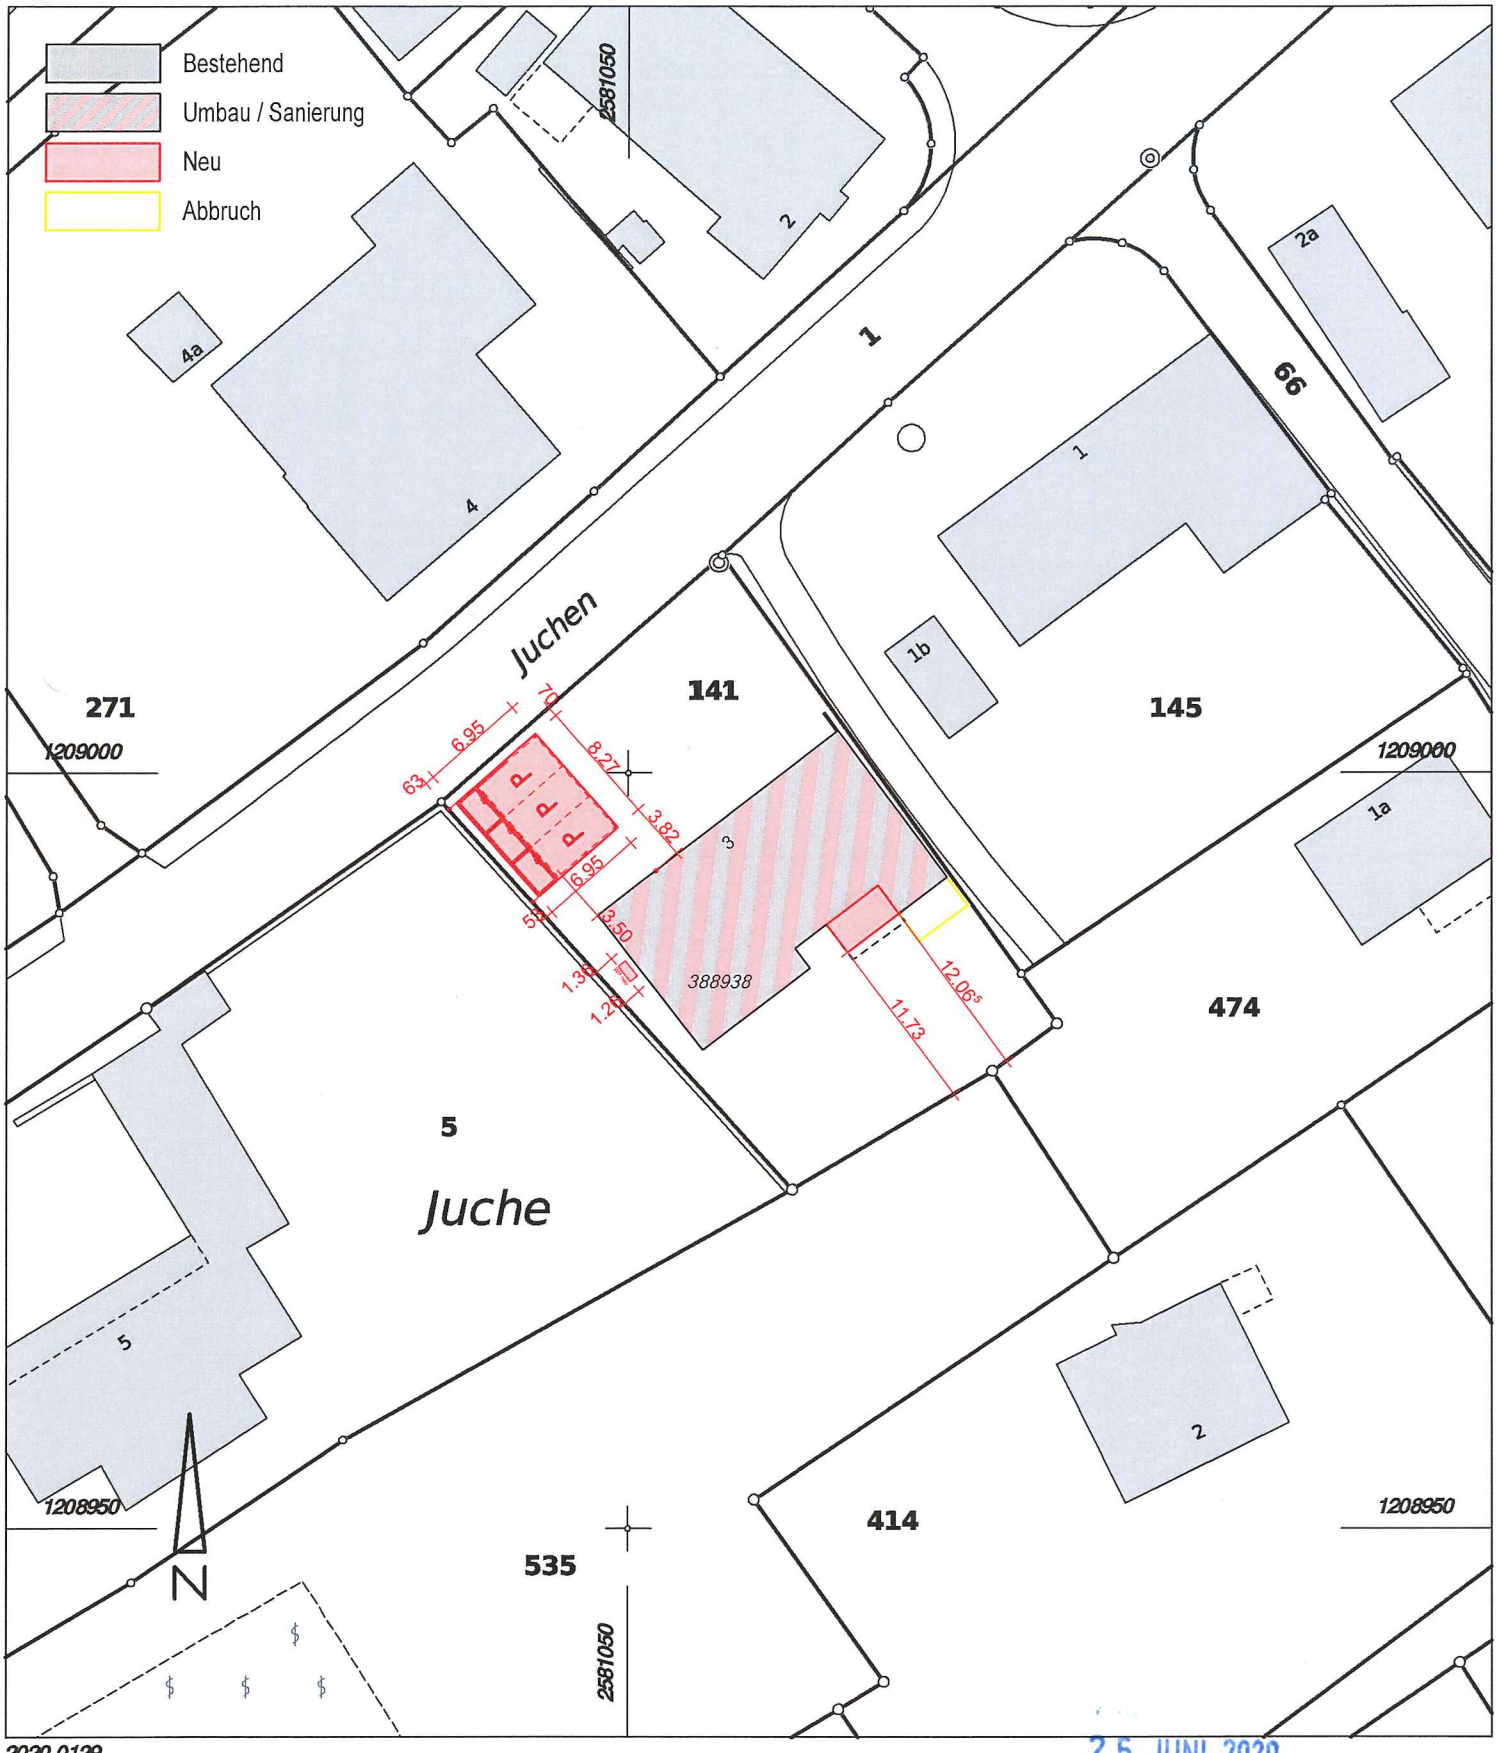

2020.0129

Für die Richtigkeit der Kopie des Planes für das Grundbuch

Lüscher & Aeschlimann AG
Ingenieur- und Vermessungsbüro
Moosgasse 31, 3232 Ins

25. JUNI 2020

Ins, 15. April 2020
Der Nachführungsgeometer:

Robert Stegemann

Bauherr	Joël und Adriana Schwab, Mühlebachweg 37, 3252 Worben BE			
Objekt	Umbau Wohnhaus, Parzellen Nr. 141			
In	Juchen 3, 2577 Siselen BE			
Plan	**Carport neu (Grundriss und Ansichten)**			
Massstab	Format	Gez. / Dat.	Revision (1)	Revision (2)
1:100	0.42 / 0.594	fg / 22.06.2020		

FREY
Architektur & Immobilien
Frey Architektur GmbH
Dorfstrasse 43
3257 Grossaffoltern
Tel. 032 389 22 89
Fax. 032 389 22 25


Bestehend
Neu
Abbruch

Der Architekt:


Die Bauherrschaft:

Ort / Datum: Grossaffoltern, 25.06.2020


Ort / Datum: Grossaffoltern, 25.06.2020

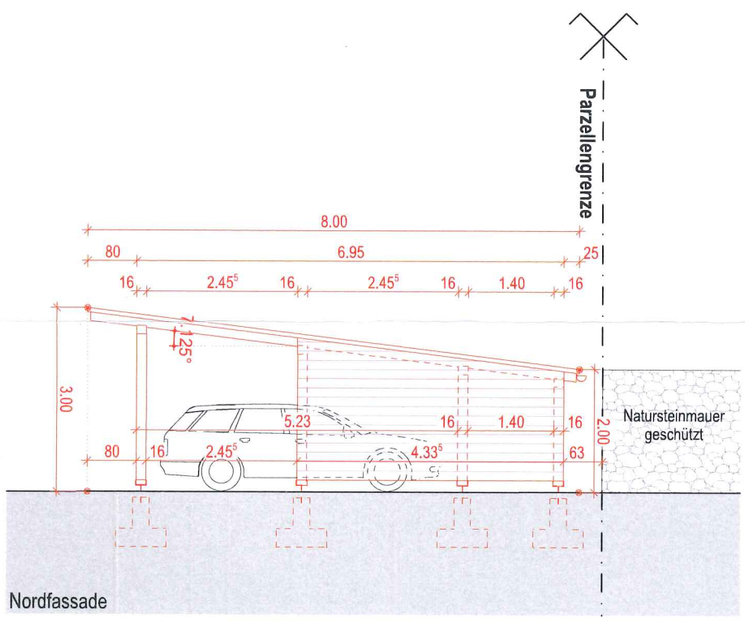


Nordfassade

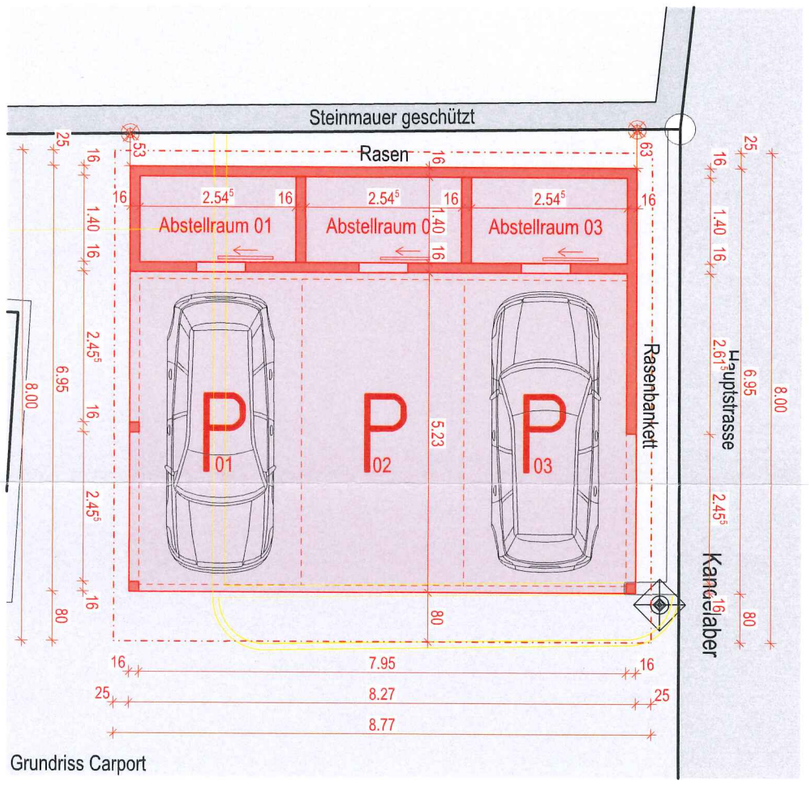

Grundriss Carport

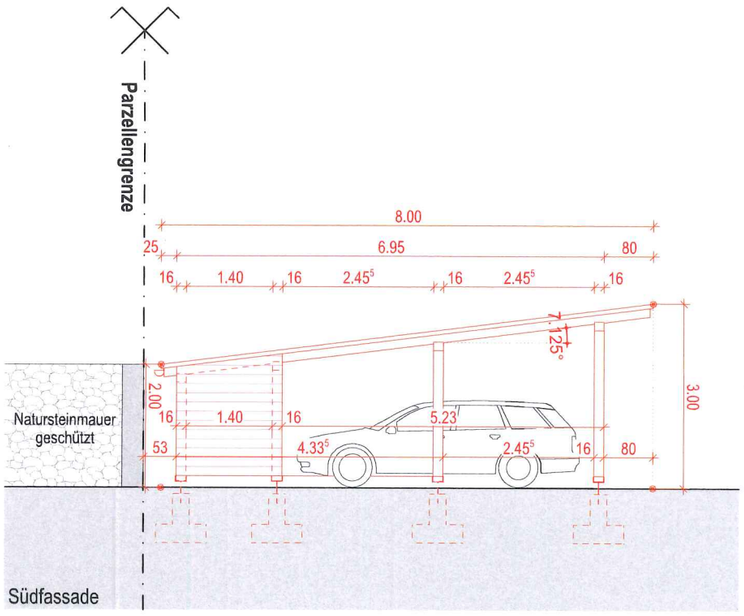

Südfassade

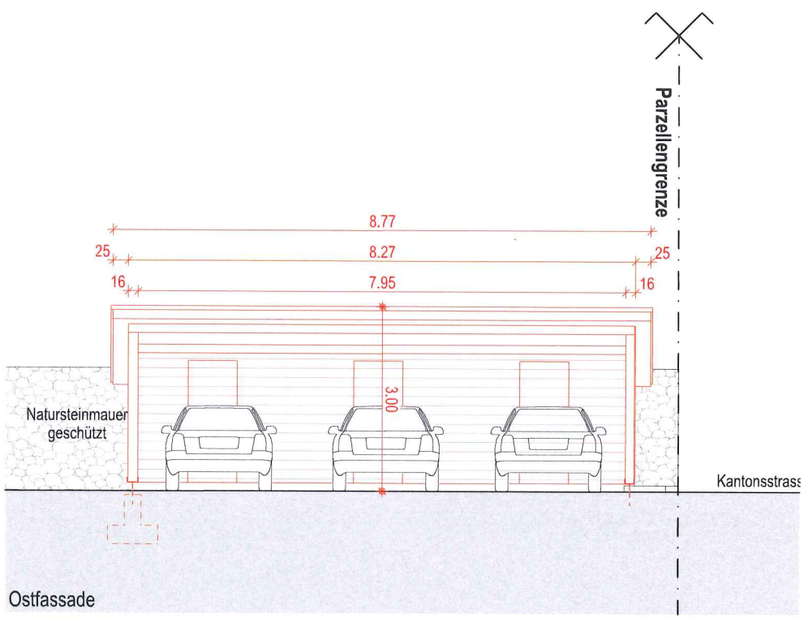

Ostfassade

Bauherr	Joël und Adriana Schwab, Mühlebachweg 37, 3252 Worben BE			
Objekt	Umbau Wohnhaus, Parzellen Nr. 141			
In	Juchen 3, 2577 Siselen BE			
Plan	Fassaden Nord, Ost, Süd und West			
Massstab	Format	Gez. / Dat.	Revision (1)	Revision (2)
1:100	0.42 / 0.594	fg / 22.06.2020		

FREY
Architektur & Immobilien
Frey Architektur GmbH
Dorfstrasse 43
3257 Grossaffoltern
Tel. 032 389 22 89
Fax. 032 389 22 25


Bestehend
Neu
Abbruch

Der Architekt:


Die Bauherrschaft:

Ort / Datum: Grossaffoltern, 25.06.2020


Ort / Datum: Grossaffoltern, 25.06.2020

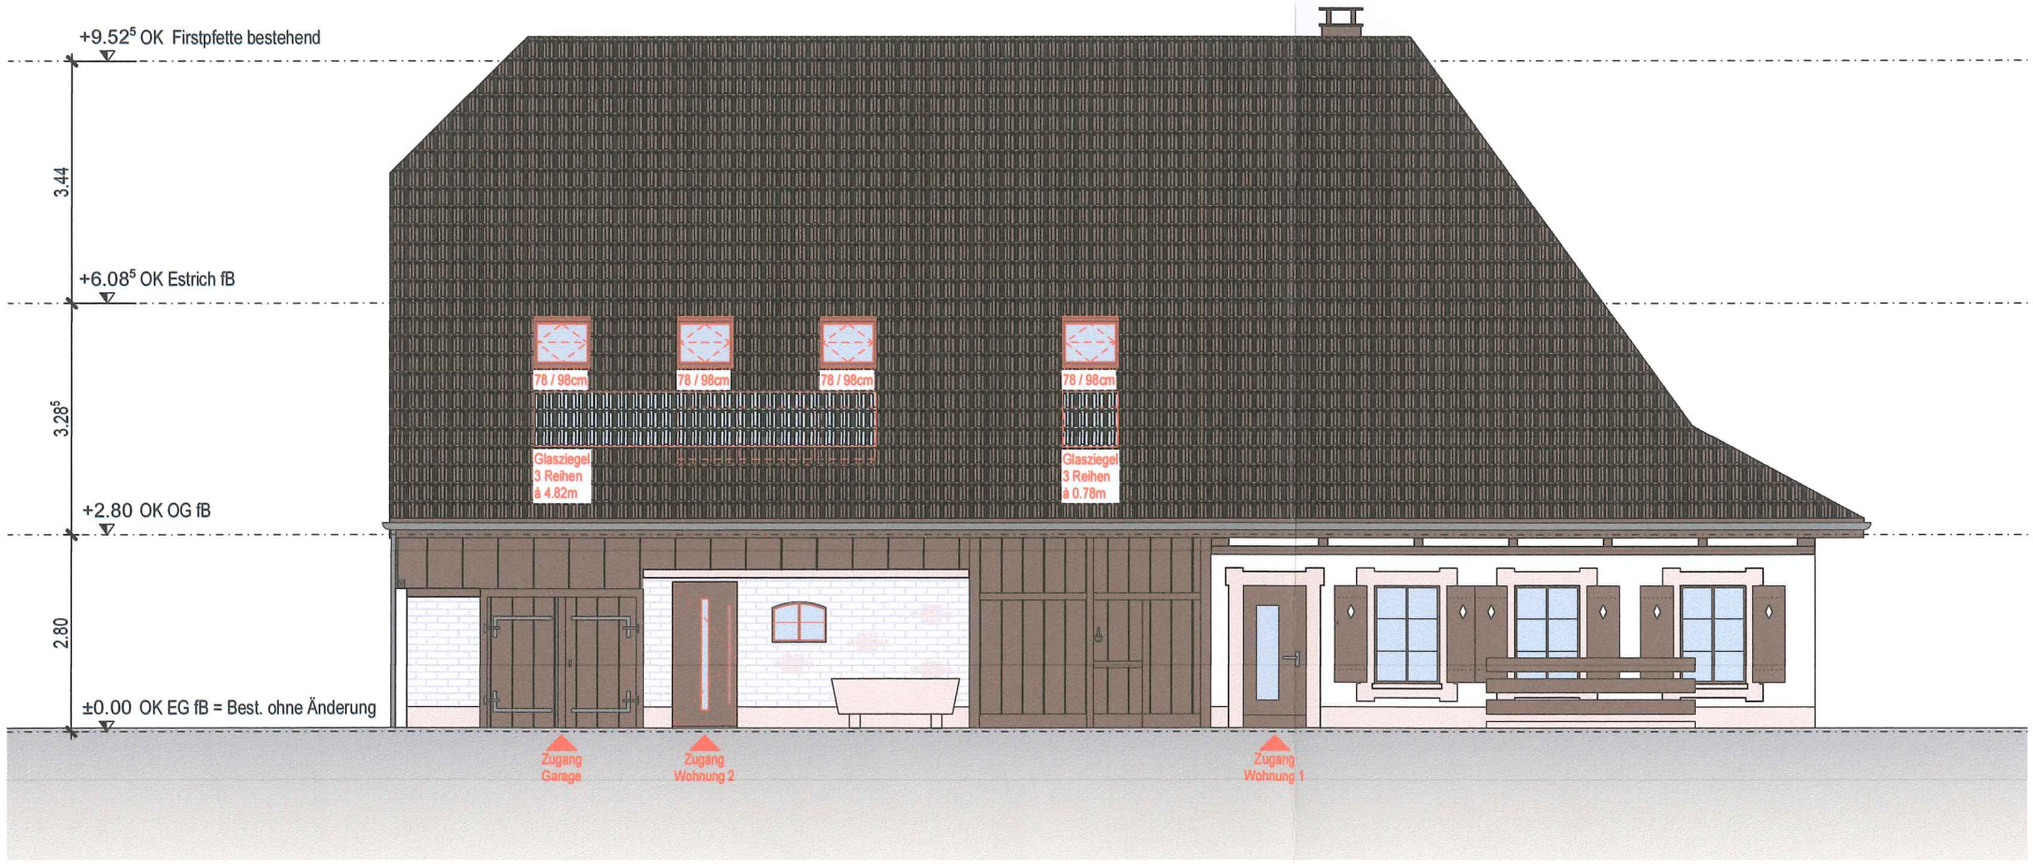

Nordfassade

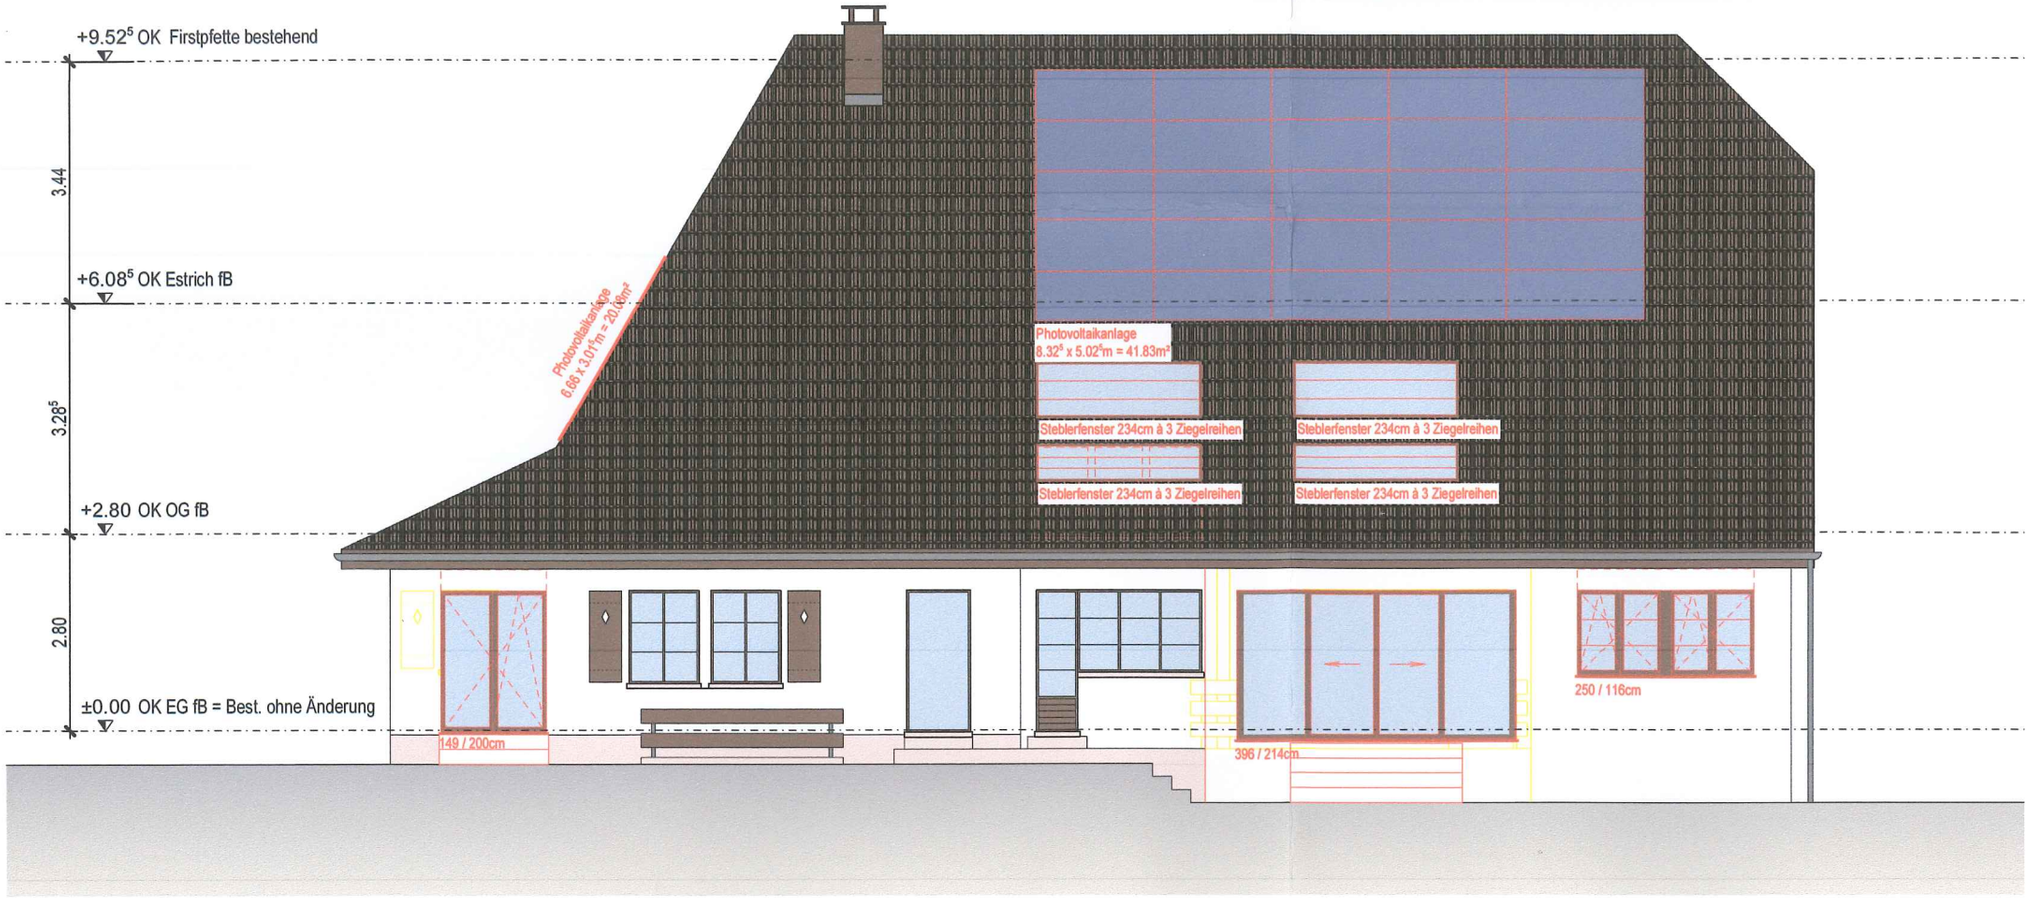
+9.52⁵ OK Firstpfette bestehend
3.44
+6.08⁵ OK Estrich fB
3.28⁵
+2.80 OK OG fB
2.80
±0.00 OK EG fB = Best. ohne Änderung
Photovoltaikanlage
6.66 x 3.01²m = 20.04m²
Photovoltaikanlage
8.32⁵ x 5.02⁵m = 41.83m²
Steblerfenster 234cm à 3 Ziegelreihen
Steblerfenster 234cm à 3 Ziegelreihen
Steblerfenster 234cm à 3 Ziegelreihen
Steblerfenster 234cm à 3 Ziegelreihen
149 / 200cm
396 / 214cm
250 / 116cm

Südfassade

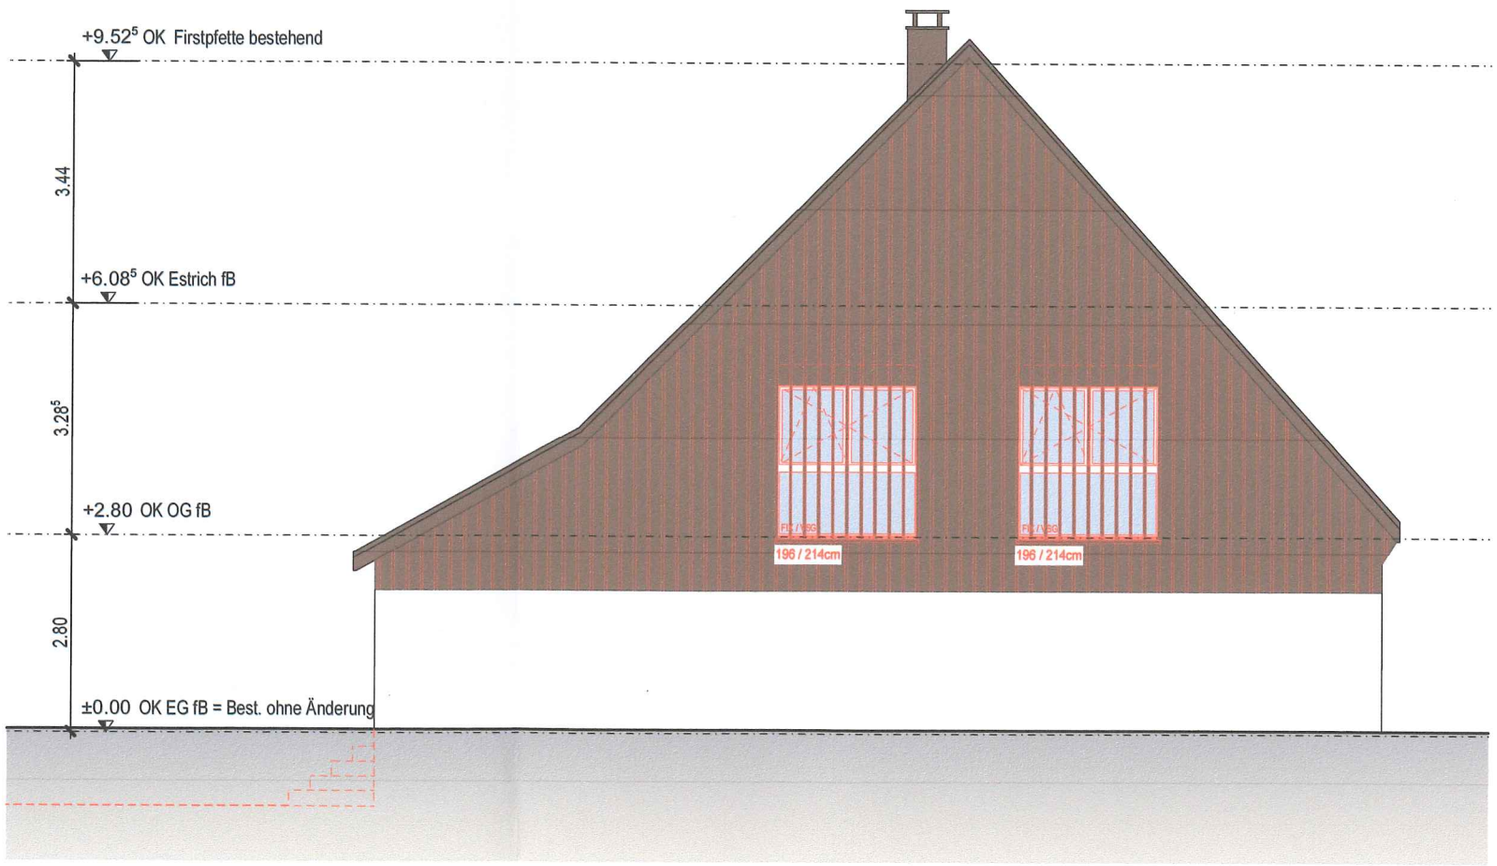
+9.52⁵ OK Firstpfette bestehend
3.44
+6.08⁵ OK Estrich fB
3.28⁵
+2.80 OK OG fB
2.80
±0.00 OK EG fB = Best. ohne Änderung
196 / 214cm
196 / 214cm

Ostfassade

Bauherr	Joël und Adriana Schwab, Mühlebachweg 37, 3252 Worben BE			
Objekt	Umbau Wohnhaus, Parzellen Nr. 141			
In	Juchen 3, 2577 Siselen BE			
Plan	Fassaden Nord, Ost, Süd und West			
Massstab	Format	Gez. / Dat.	Revision (1)	Revision (2)
1:100	0.42 / 0.594	fg / 22.06.2020		

FREY
Architektur & Immobilien
Frey Architektur GmbH
Dorfstrasse 43
3257 Grossaffoltern
Tel. 032 389 22 89
Fax. 032 389 22 25

Bestehend
Neu
Abbruch


Der Architekt:

Die Bauherrschaft:

Ort / Datum: Grossaffoltern, 25.06.2020

Ort / Datum: Grossaffoltern, 25.06.2020


Westfassade

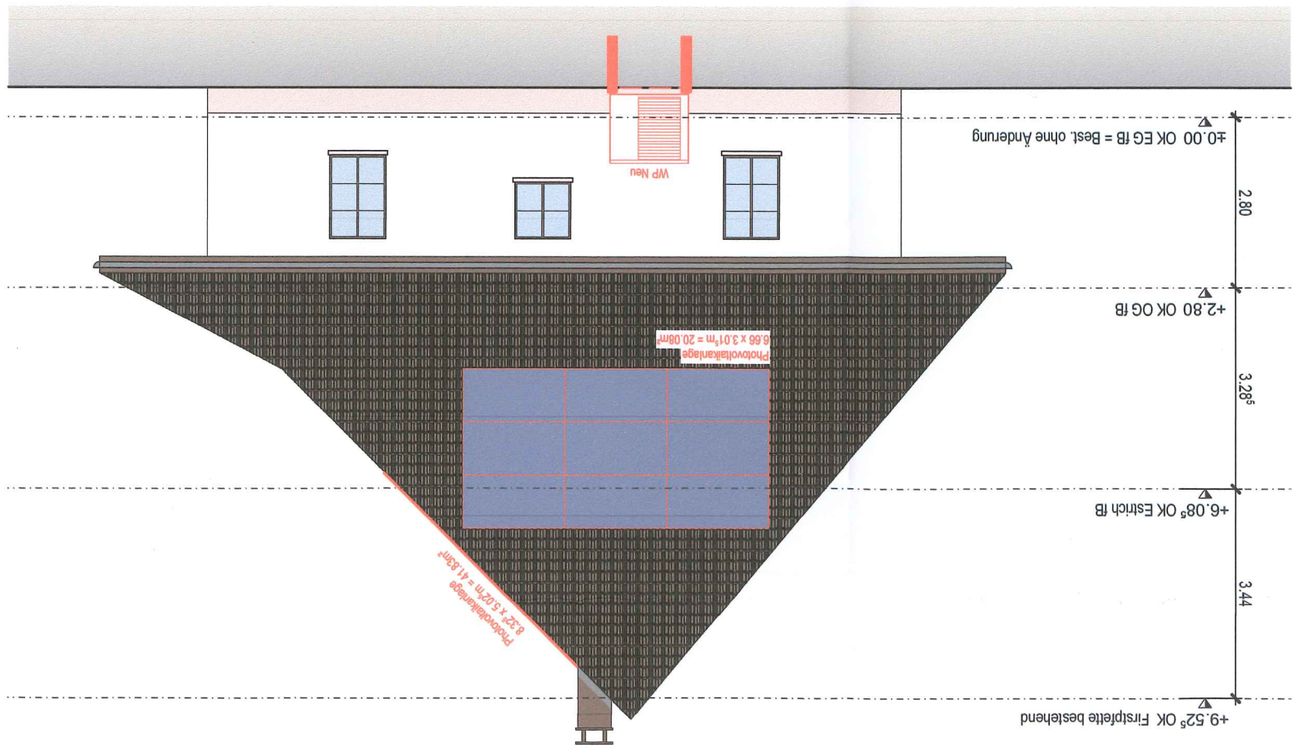

REY


ktur GmbH
43
ffoltern
389 22 89
389 22 25

rn, 25.06.2020

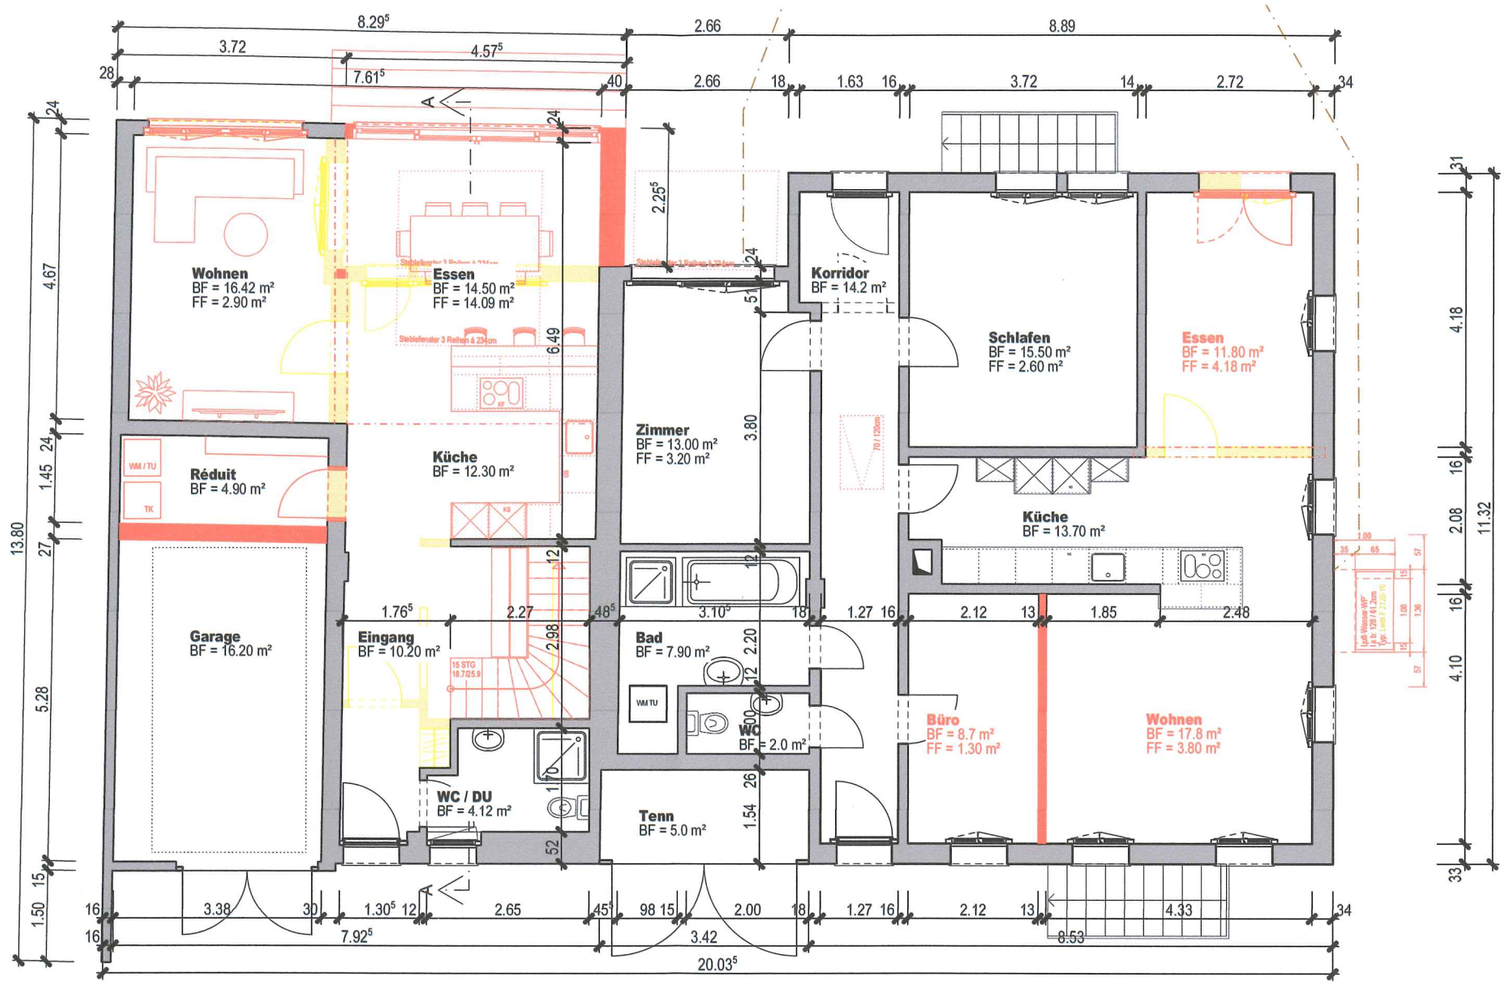

Erdgeschoss

Obergeschoss

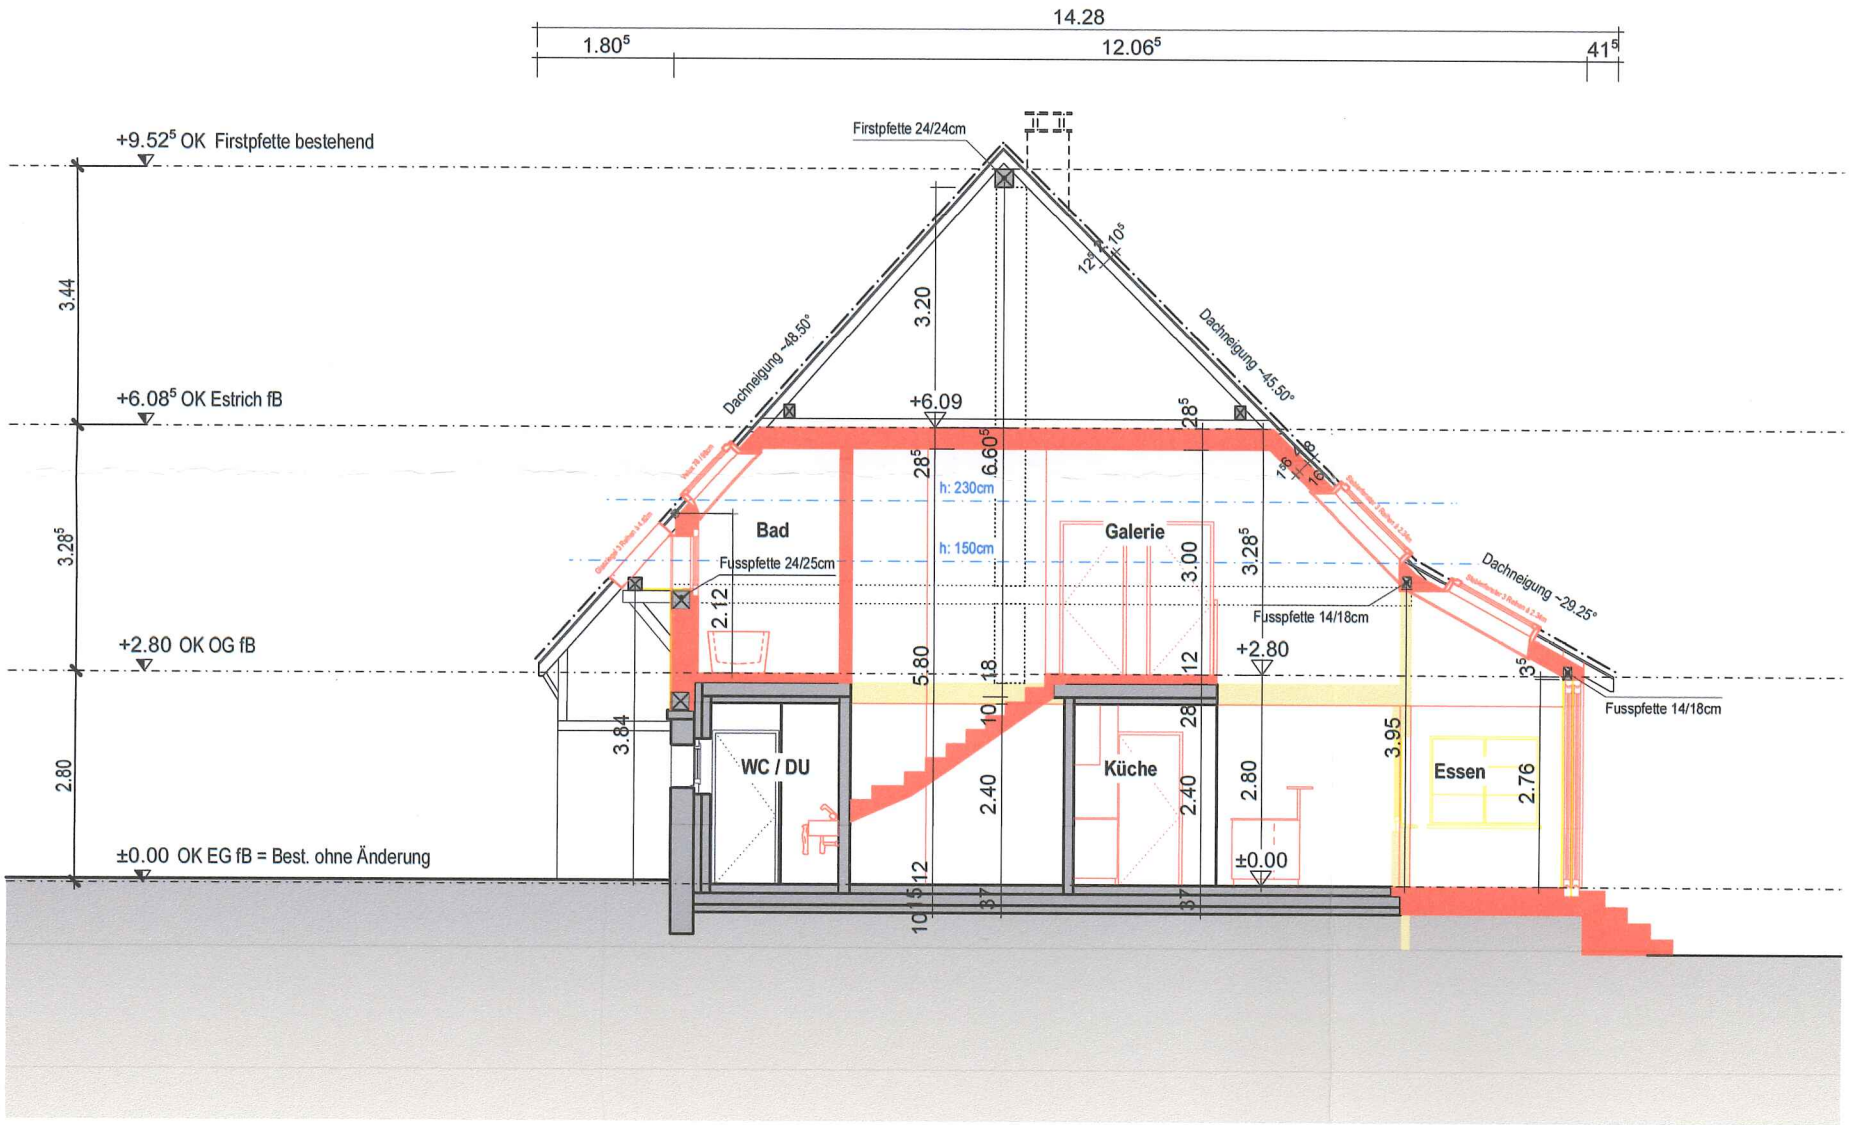
14.28
1.80⁵
12.06⁵
41⁵
+9.52⁵ OK Firstpfette bestehend
+6.08⁵ OK Estrich fB
+2.80 OK OG fB
±0.00 OK EG fB = Best. ohne Änderung
3.44
3.28⁵
2.80
Firstpfette 24/24cm
Dachneigung ~48.50°
Dachneigung ~45.50°
Dachneigung ~29.25°
+6.09
3.20
h: 230cm
h: 150cm
Bad
Galerie
Fusspfette 24/25cm
Fusspfette 14/18cm
Fusspfette 14/18cm
+2.80
WC / DU
Küche
Essen
±0.00
2.12
3.84
2.40
2.40
2.80
3.95
2.76
3.00
3.28⁵
6.60⁵
5.80

Schnitt A-A