KANTON BERN
Gemeinde Siselen
1:500
Baugesuch
Eigentümer siehe Rückseite

Die Grundstücke mit unterstrichenen Nummern sind noch nicht rechtsgültig



Der Bauherr:

Der Architekt:
hermann meyer ag
architekten htl / immobilien
hinterdorf 18
2577 siselen / BE


2020.0076

Für die Richtigkeit der Kopie des Planes
für das Grundbuch

Lüscher & Aeschlimann AG
Ingenieur- und Vermessungsbüro
Moosgasse 31, 3232 Ins

Ins, 02. März 2020
Der Nachführungsgeometer:

Robert Stegemann

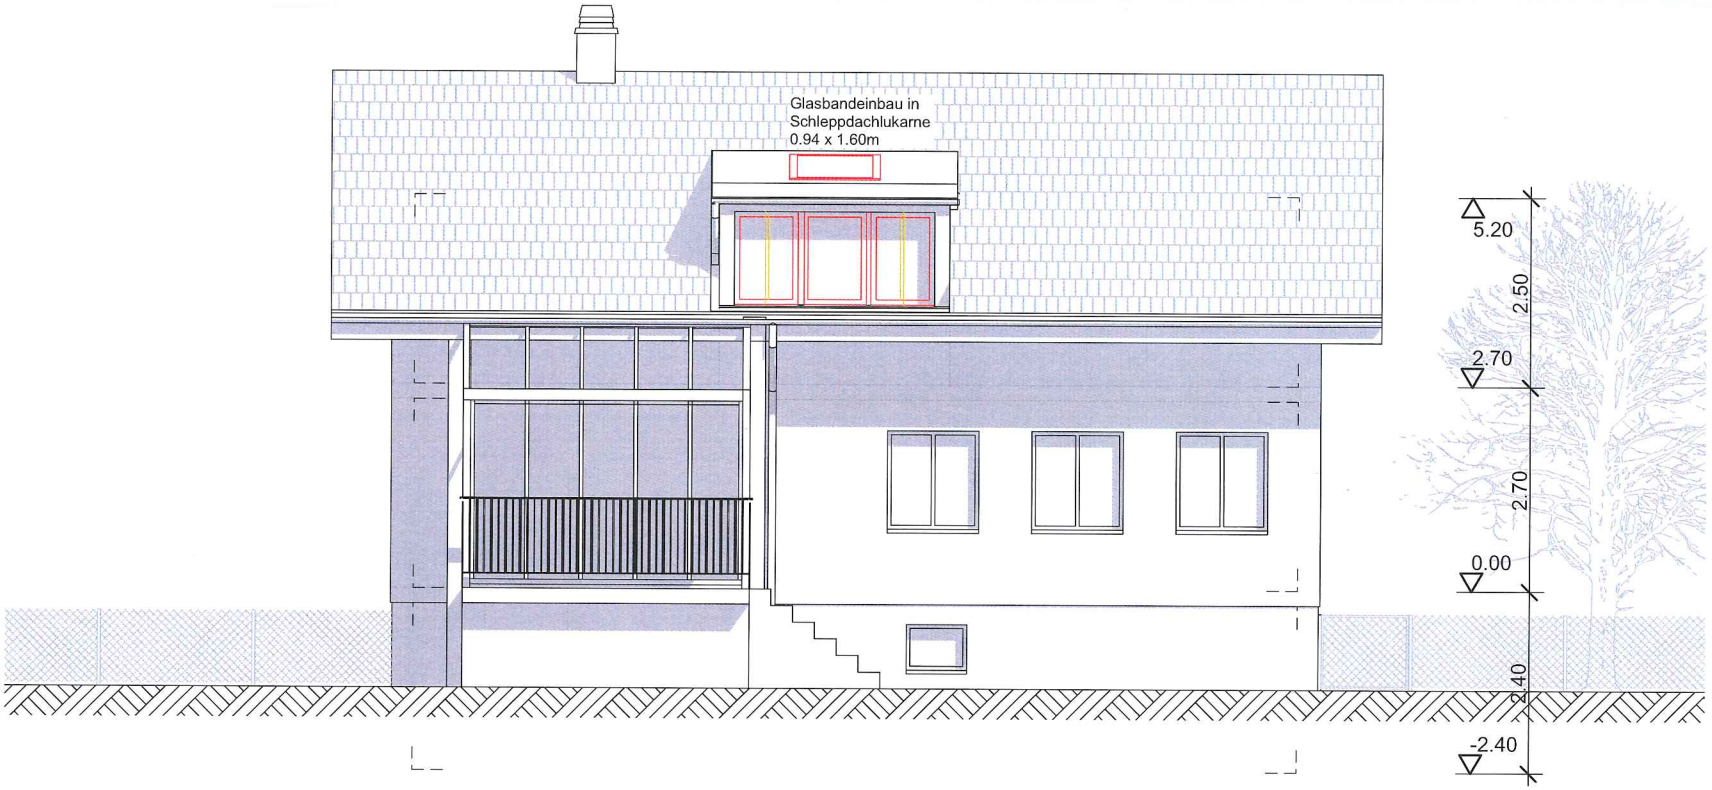

Süd

1:100

Alle Masse sind Rohmasse ausgenommen Aussentüren / Fenster und bereits bestehende Türen sind fertig Lichtmasse!
Der Unternehmer hat sämtliche Masse zu kontrollieren und Ungenauigkeit der Bauleitung mitzuteilen!

Der Bauherr:

Der Architekt:

hermann meyer ag
architekten htl / immobilien
hinterdorf 18
2577 siselen / BE

BEST.	
ABBRUCH	
NEU	


wohnungs - umbau — **hinterdorf 26a, 2577 siselen**

h. & s. schwab - nydegger — hinterdorf 26a, 2577 siselen

Baueingabe Ansichten Nord / Süd — Mst. 1:100

	rev.:	03.02.2020
dat.	21.01.2019	
pl.-gr.	a3	
gez.	ds	

HERMANN MEYER AG
HINTERDORF 18, 2577 SISELEN
TEL.: 032/396 24 73, MAIL: MEYER.PLAN@BLUEWIN.CH

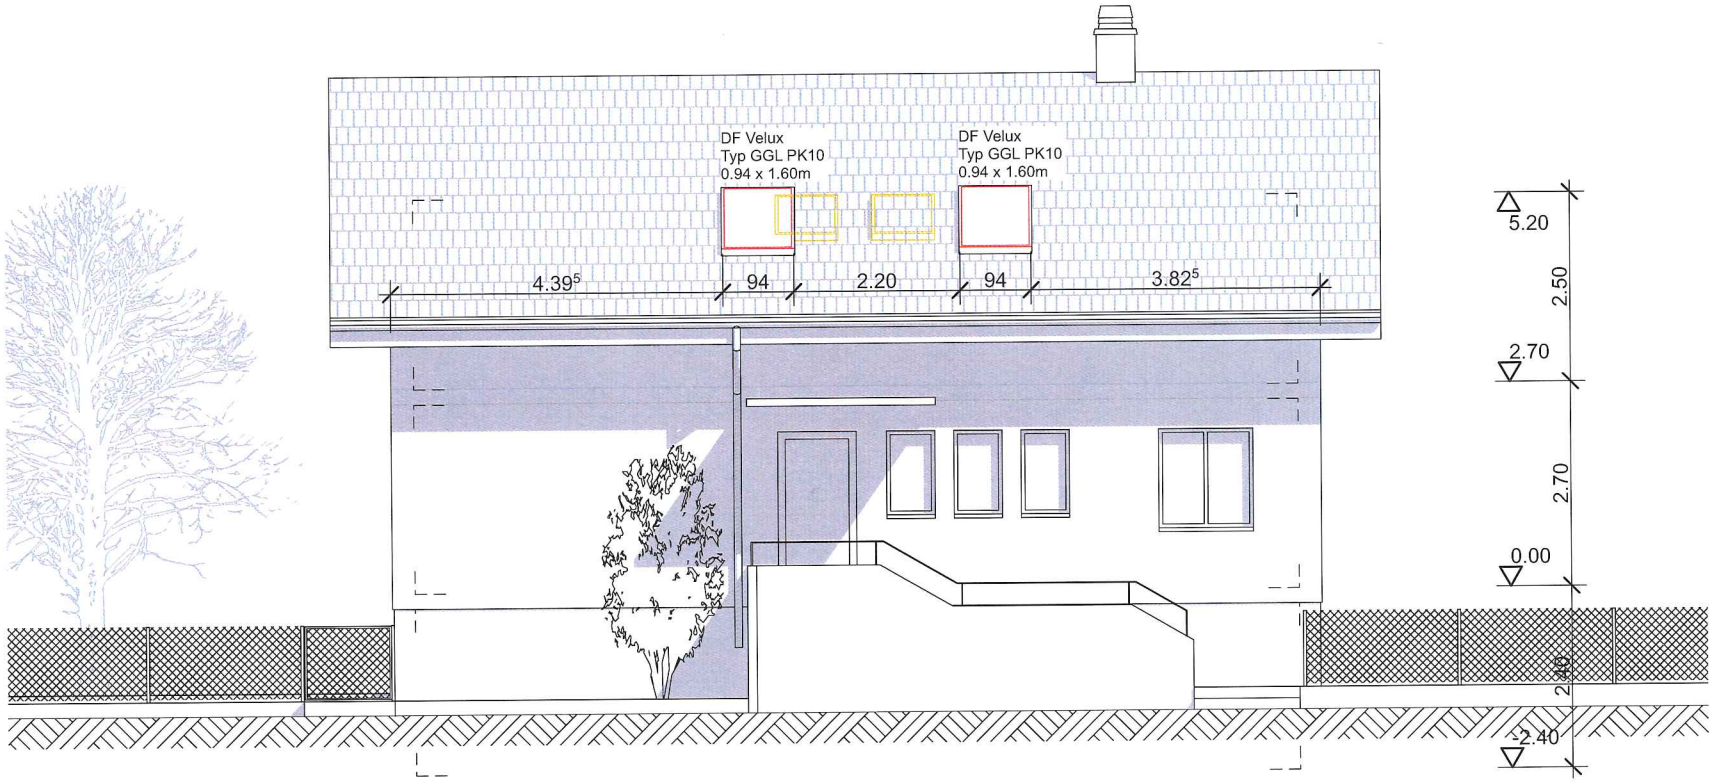
DF Velux
Typ GGL PK10
0.94 x 1.60m
DF Velux
Typ GGL PK10
0.94 x 1.60m
4.39⁵
94
2.20
94
3.82⁵
5.20
2.50
2.70
2.70
0.00
2.40
2.40

Nord


1:100

Dachaufbau:

- Pfannenziegel
- Ziegellattung
- Konterlattung
- Pavatex Unterdach
- best. Sparren

Bestehend!


- neue Wärmedämmung Holzwolle 140mm mit 20mm Hinterlüftung
- Lattung
- Gipskartonplatte 12mm
- Gipsglattstrich Q3 zur Aufnahme von eines Farbanstrichs
- 2 x mineralischer Farbanstrich

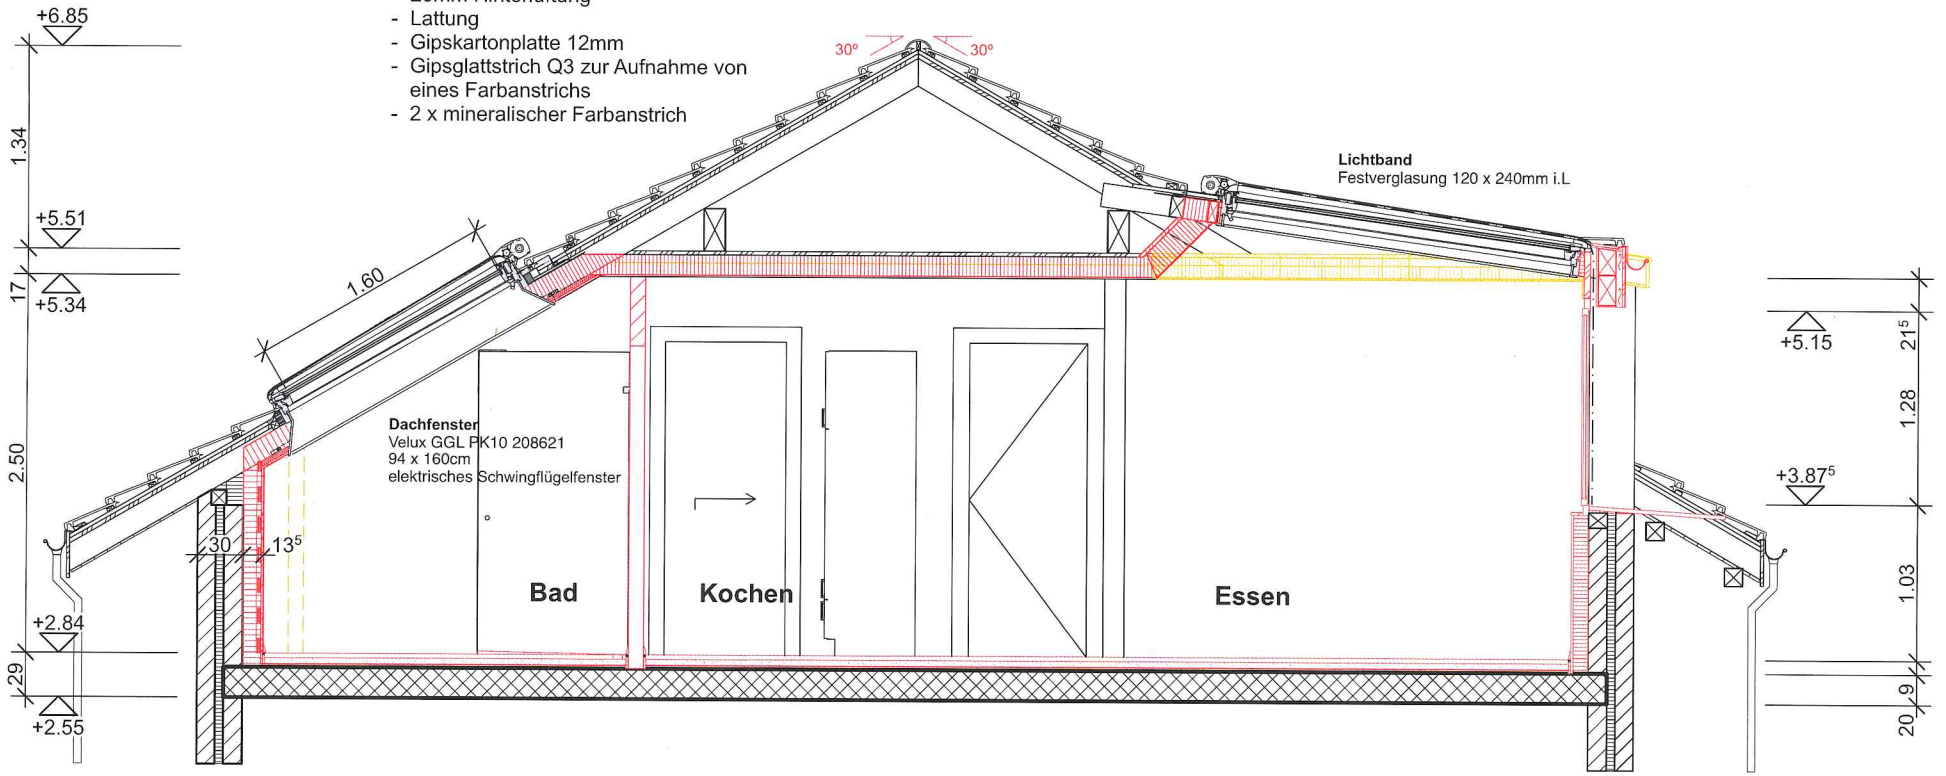

B

Detailschnitt

1:50

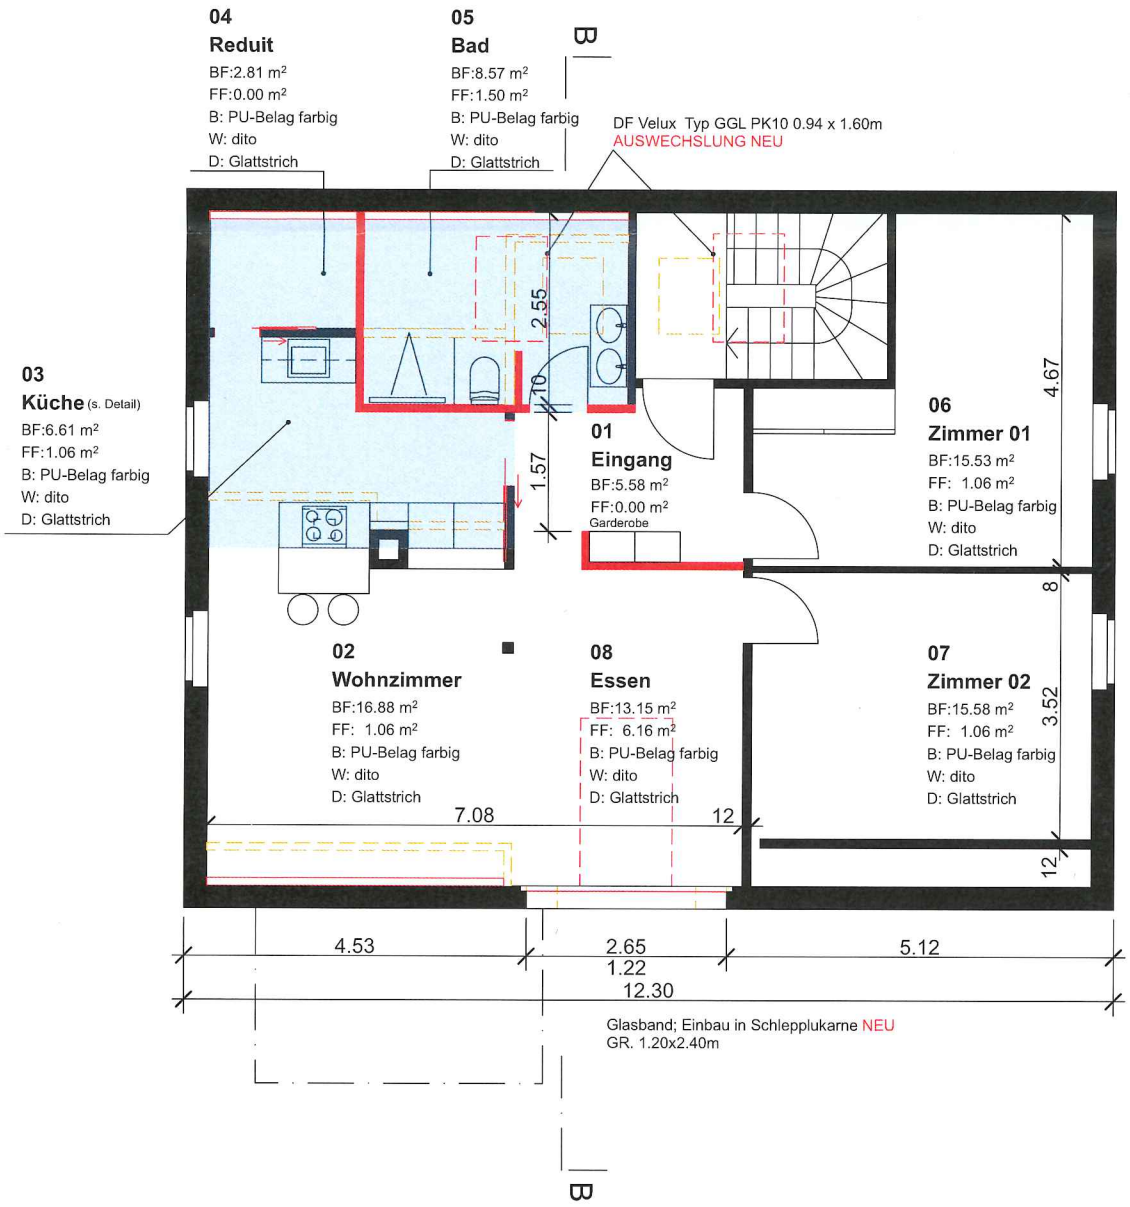

Wandaufbau:

- best. Zweischalenmauerwek
- Holzlattung horizontal 60mm x 120mm
  Isoliert 120mm
- Dampfbremse
- Holzlattung vertikal 48mm x 30mm
  Insalltationsraum ausgedämmt
- Gipskartonplatte 12mm
- Gipsglattsrich Q3

Bodenaufbau:

- PU-Belag farbig "Rowadeco" 30mm
- Caliumsulfat Fliessestrich 60mm
- Abdeckfolie
- Trittschaldämmplatte Polystrol EPS-T
- best. Betondecke

1. OG 1:100

N

Alle Masse sind Rohmasse ausgenommen Aussentüren / Fenster und bereits bestehende Türen sind fertig Lichtmasse!
Der Unternehmer hat sämtliche Masse zu kontrollieren und Ungenauigkeit der Bauleitung mitzuteilen!

Der Bauherr:

BEST.

ABBRUCH

wohnungs - umbau **hinterdorf 26a, 2577 siselen**

h. & s. schwab - nydegger *hinterdorf 26a, 2577 siselen*