idealbau
DIE ARCHITEKTEN

Idealbau AG
Architekturbüro und
Totalunternehmung
4922 Bützberg
Telefon 062 958 86 86
4410 Liestal

www.idealbau.ch info@idealbau.ch

Plan:	Fassaden	K60 . Premium	Pl. Nr. : 6077/02
Bauherr:	Franz Marrer Unterdorfstrasse 33 3255 Rapperswil		Index B
Neubau in :	2577 Siselen / BE Brüelstrasse, Parzelle 540		
Massstab: 1:100	Format: 62/59.4	Datum: 09.04.2020	Gez.: ihe


C:\Users\ihe\Desktop\6077 Baugesuch neu Eingabe 160420.pln

Index	Datum	geändert	Beschreibung
A	09.04.2020	ihe	Projekt angepasst, damit der bewilligte Abstand zur Hauptleitung eingehalten ist.
B	14.04.2020	ihe	Projekt angepasst: UG EG OG z.T. gegen Westen vergrössert.
C			
D			
E			
F			


Bauherr :

Architekt :


idealbau

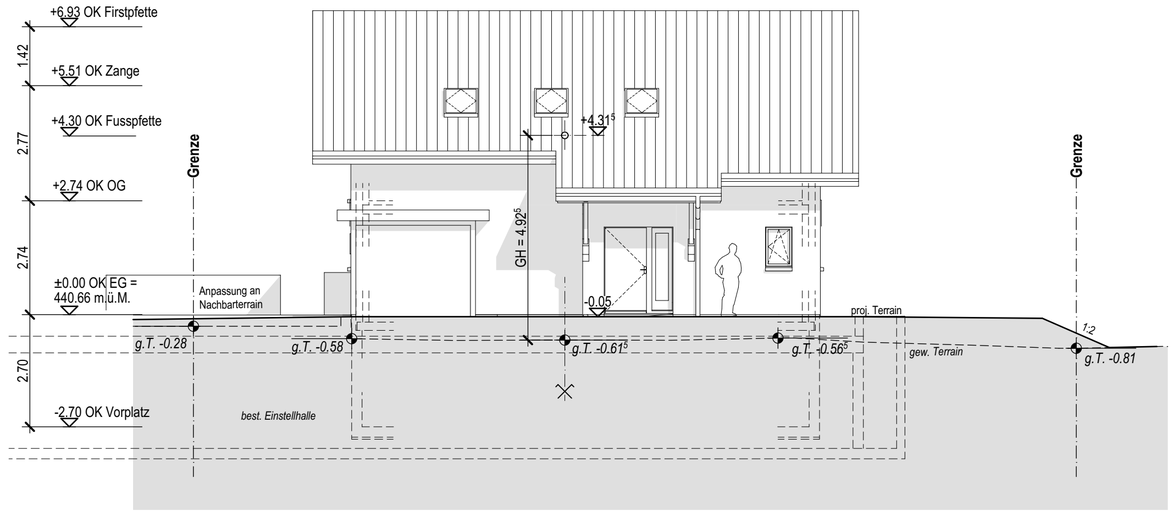


Nordwestfassade

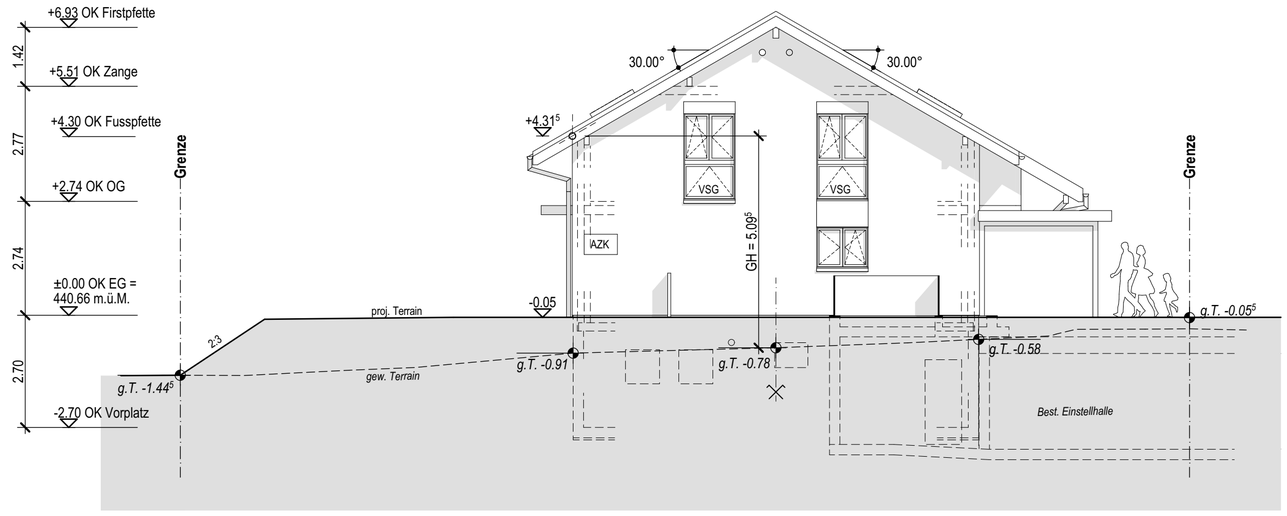

Nordostfassade

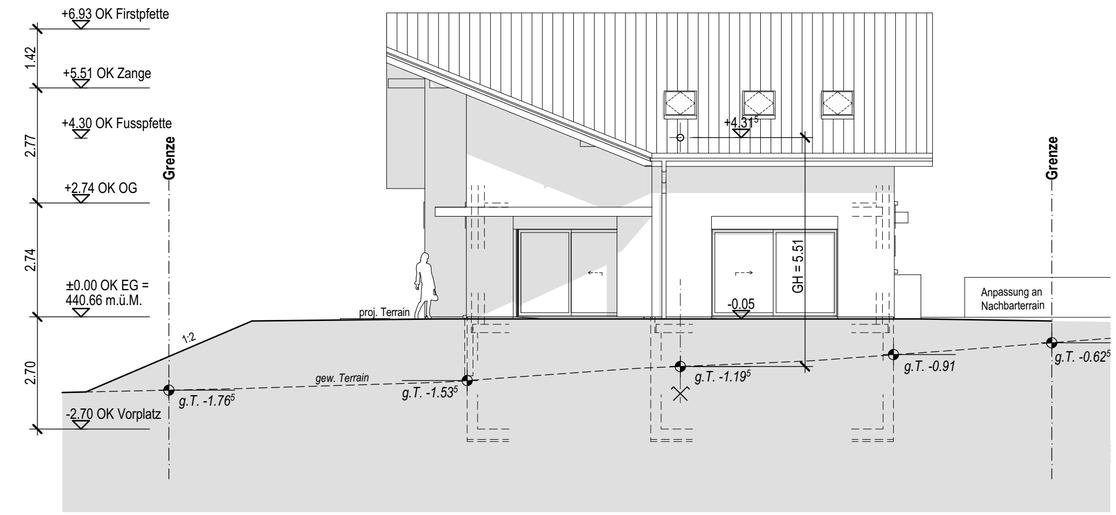

Südostfassade

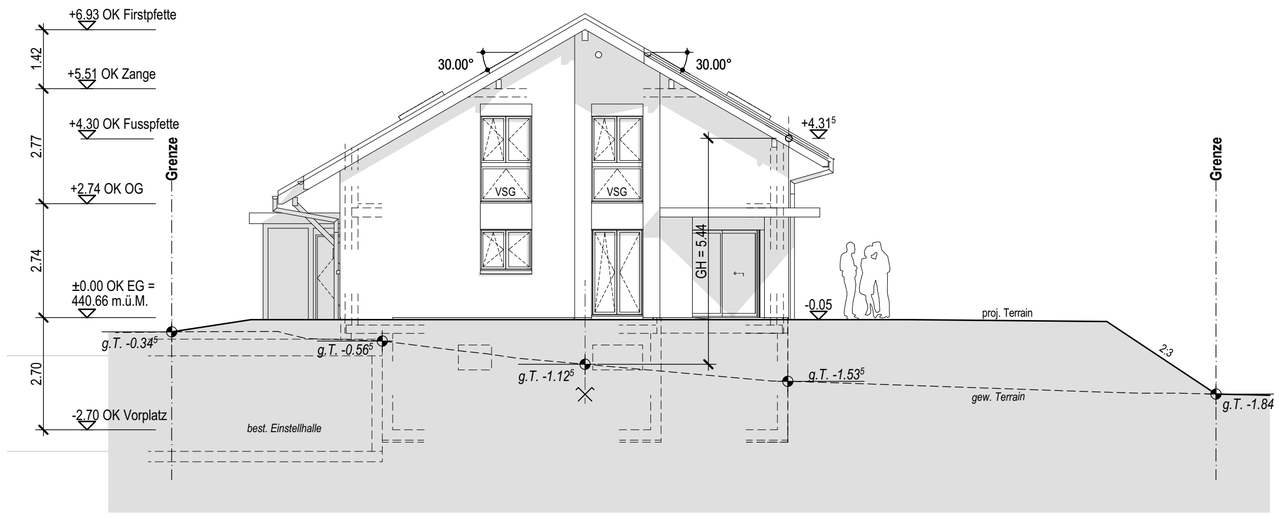

Südwestfassade