
KANTON BERN
Gemeinde Siselen
1:500
Baugesuch
Eigentümer siehe Rückseite

Die Grundstücke mit unterstrichenen Nummern sind noch nicht rechtsgültig

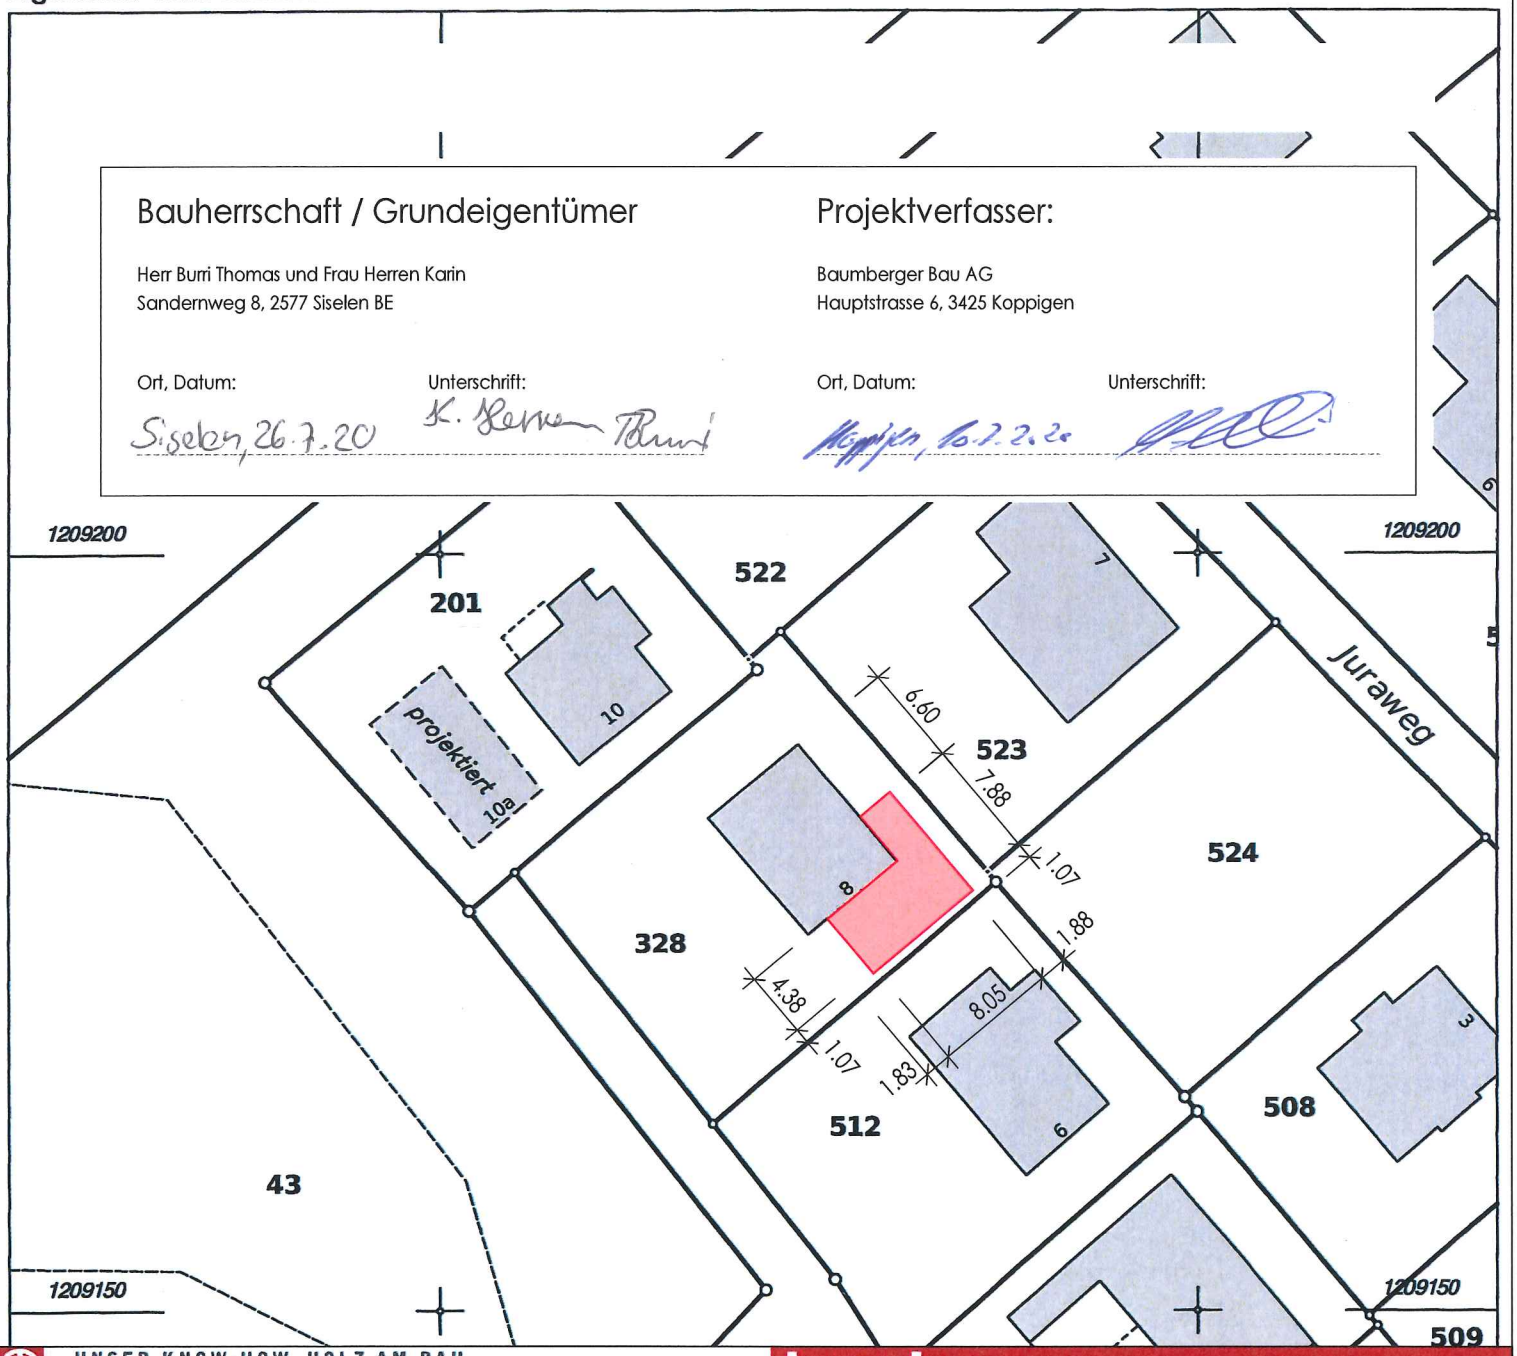

Bauherrschaft / Grundeigentümer

Herr Burri Thomas und Frau Herren Karin
Sandernweg 8, 2577 Siselen BE

Ort, Datum: Siselen, 26.7.20
Unterschrift: K. Herren T. Burri

Projektverfasser:

Baumberger Bau AG
Hauptstrasse 6, 3425 Koppigen

Ort, Datum: Koppigen, 16.7.20
Unterschrift:

UNSER KNOW-HOW, HOLZ AM BAU
HOLZBAU INNENAUSBAU ELEMENTBAU PLANUNGEN

baumberger Bau AG

Das alleinige Urheberrecht für diesen Plan, sowie in digitaler Form, hat die Baumberger Bau AG.
Das Ueberlassen dieses Planes an Dritte sowie das Vervielfältigen dieses Planes bedarf der ausdrücklichen Genehmigung durch die Baumberger Bau AG.

Situation

Plan Nr:	Druckdatum:	Gez:
001	10-07-2020	EN
Plan Mst:	**Erstellt:**	**Geändert:**
1 : 500	10.07.20.2020	

Bauvorhaben:
Neubau Carport
Sandernweg 8, 2577 Siselen

Bauherr:
Herr Burri Thomas und Frau Herren Karin
Sandernweg 8, 2577 Siselen

Baumberger Bau AG, 3425 Koppigen, 5036 Oberentfelden, 4562 Biberist T: 034 531 11 47 www.baumberger-holzbau.ch

2020.0223

Für die Richtigkeit der Kopie des Planes
für das Grundbuch

Lüscher & Aeschlimann AG
Ingenieur- und Vermessungsbüro
Moosgasse 31, 3232 Ins

Ins, 08. Juli 2020
Der Nachführungsgeometer:

R. Stegemann

Robert Stegemann