Cibien
Cibien . Architektur Stadtplatz 38 . 3270 Aarberg . t 032 396 21 00 . n 078 738 21 00 . www.cibien-architektur.ch

M 5 10 25 50 100

Pizzaiolo Bargen . Reshad Cafarov . Murtenstrasse 30 . 3282 Bargen BE

Objekt 230

Hauslieferdienst Filiale Pizzaiolo Bargen (kein Restaurant oder Take Away)

Situation 1:500

N


Datum . siehe Geometer

Plan . 200 - 100

GEMEINDE SISELEN

BAUGESUCH für Parzelle 223

Die Grundstücke mit unterstrichenen Nummern sind noch nicht rechtsgültig

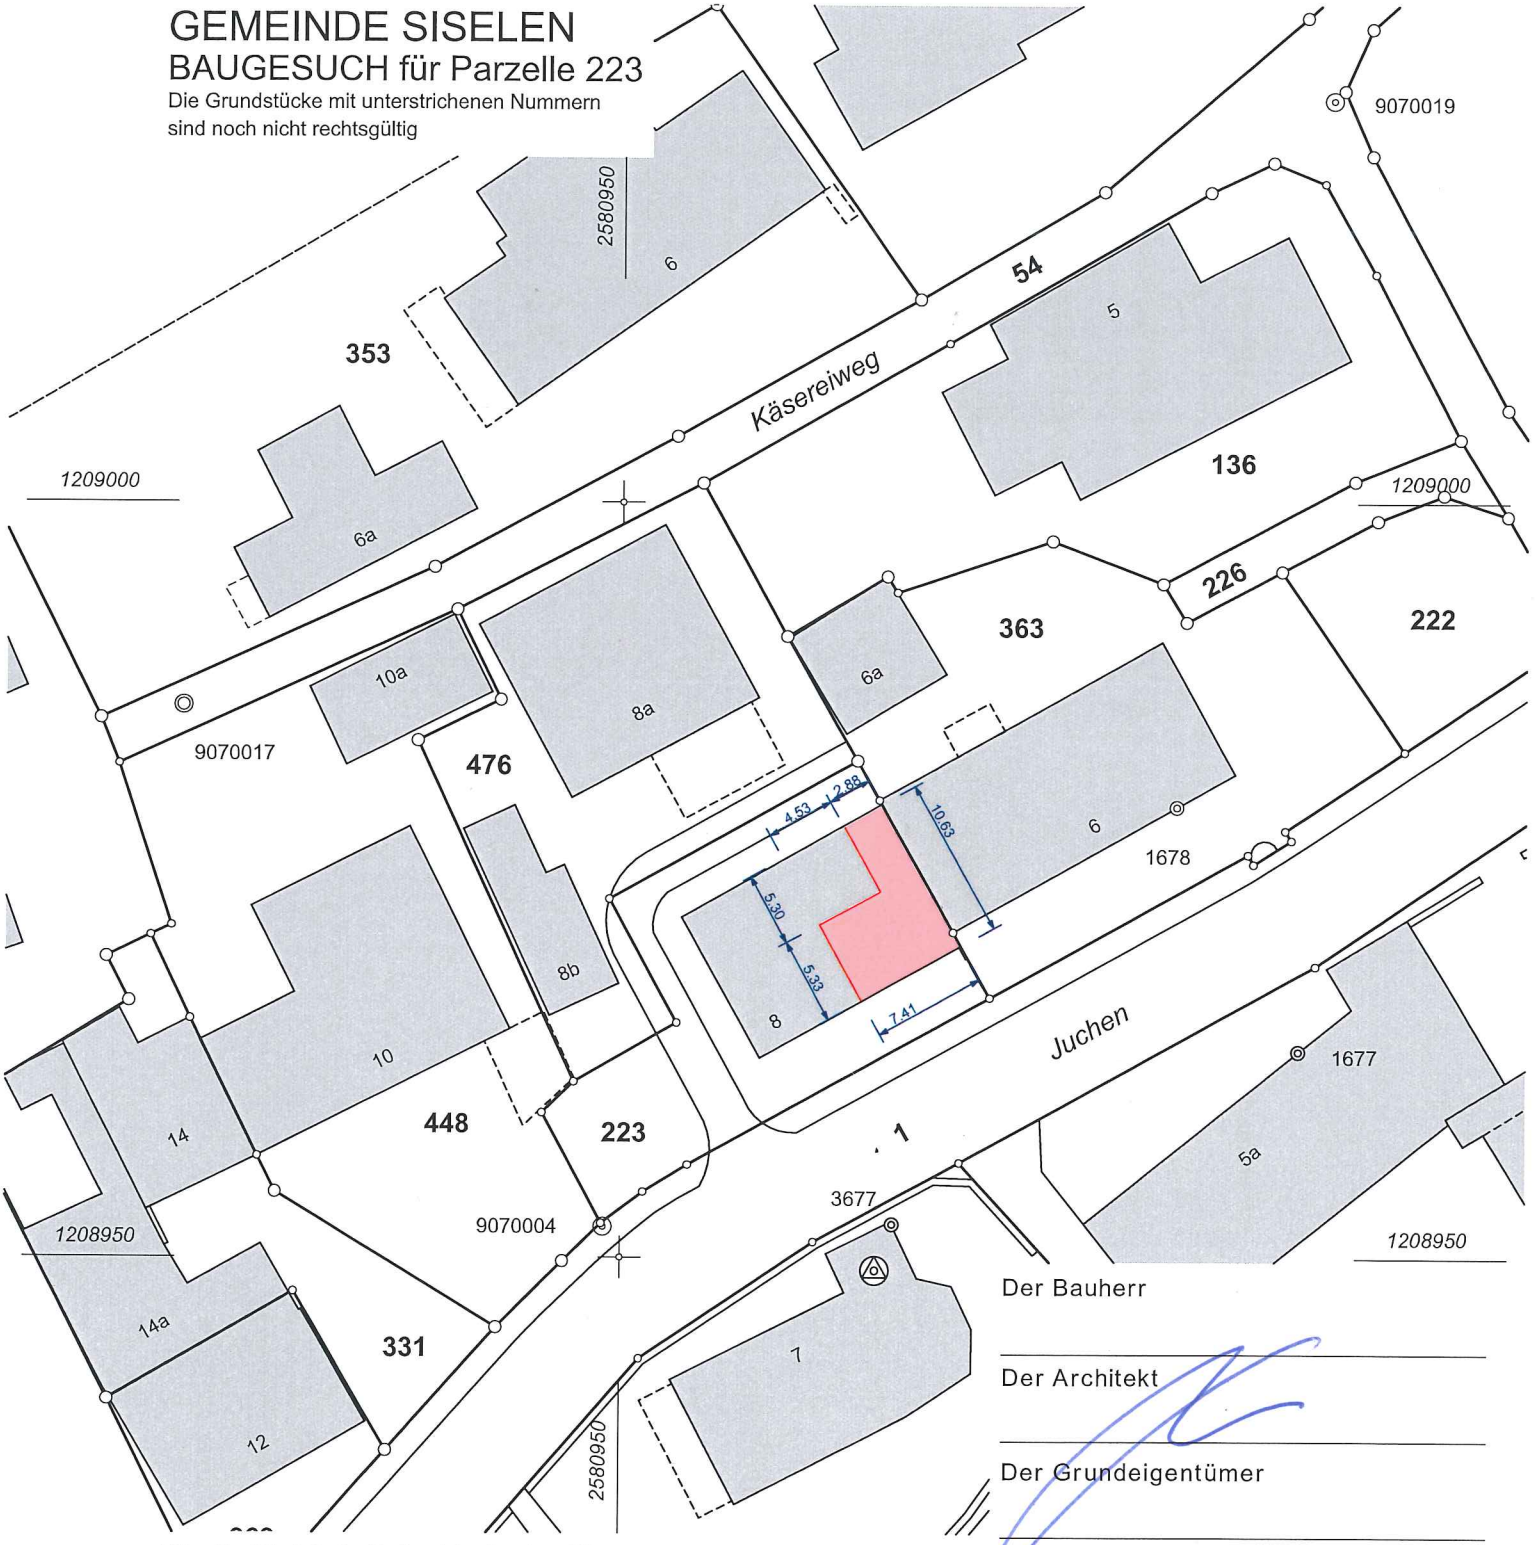

Der Bauherr

Der Architekt

Der Grundeigentümer

Für die Richtigkeit der Kopie des Planes für das Grundbuch

Lüscher & Aeschlimann AG
Ingenieur- und Vermessungsbüro
Moosgasse 31, 3232 Ins

30. NOV. 2020

Ins, 11. November 2020
Der Nachführungsgeometer:
R. Stegemann
Robert Stegemann

Grundstückliste

zu Baugesuch der Parzelle Nr. 223

Gemeinde 499 Siselen

Grundstück	E-GRID	Art	Fläche m²	Eigentum (Rechtsverbindlich ist der Eigentumseintrag im Grundbuch)		Bemerkungen
1	CH 31359 84677 06	LIG	35'289	Alleineigentum Kanton Bern TBA OIK III	Kontrollstrasse 20, 2501 Biel/Bienne, Schweiz	
223	CH 43467 73576 27	LIG	429	Alleineigentum Sandoz Patrick	Ch. de Montsoufflet 3, 2072 St-Blaise, Schweiz	
363	CH 38444 63577 85	LIG	710	Alleineigentum Reformierte Kirchgemeinde Siselen-Finsterhennen, Siselen	Oberdorf 13, 2577 Finsterhennen, Schweiz	
448	CH 42776 34635 84	LIG	843	Gesamteigentum Schwab-Glatz Heinz Schwab-Glatz Marie-Louise	 Juchen 10, 2577 Siselen BE, Schweiz Juchen 10, 2577 Siselen BE, Schweiz	
476	CH 82775 34635 38	LIG	569	Alleineigentum Schär Renate	Juchen 8a, 2577 Siselen BE, Schweiz	

Cibien . Architektur . Stadtplatz 38 . 3270 Aarberg . t 032 396 21 00 . n 078 738 21 00 . www.cibien-architektur.ch

Der Bauherr

Der Architekt

Der Grundeigentümer

M 0.5 1 2.5 5 10

Objekt 230

Pizzaiolo Bargen . Reshad Cafarov . Murtenstrasse 30 . 3282 Bargen BE


Hauslieferdienst Filiale Pizzaiolo Bargen (kein Restaurant oder Take Away)

Erdgeschoss 1:50

Datum . 27.11.2020

Plan . 230 - 200

© Cibien Architektur

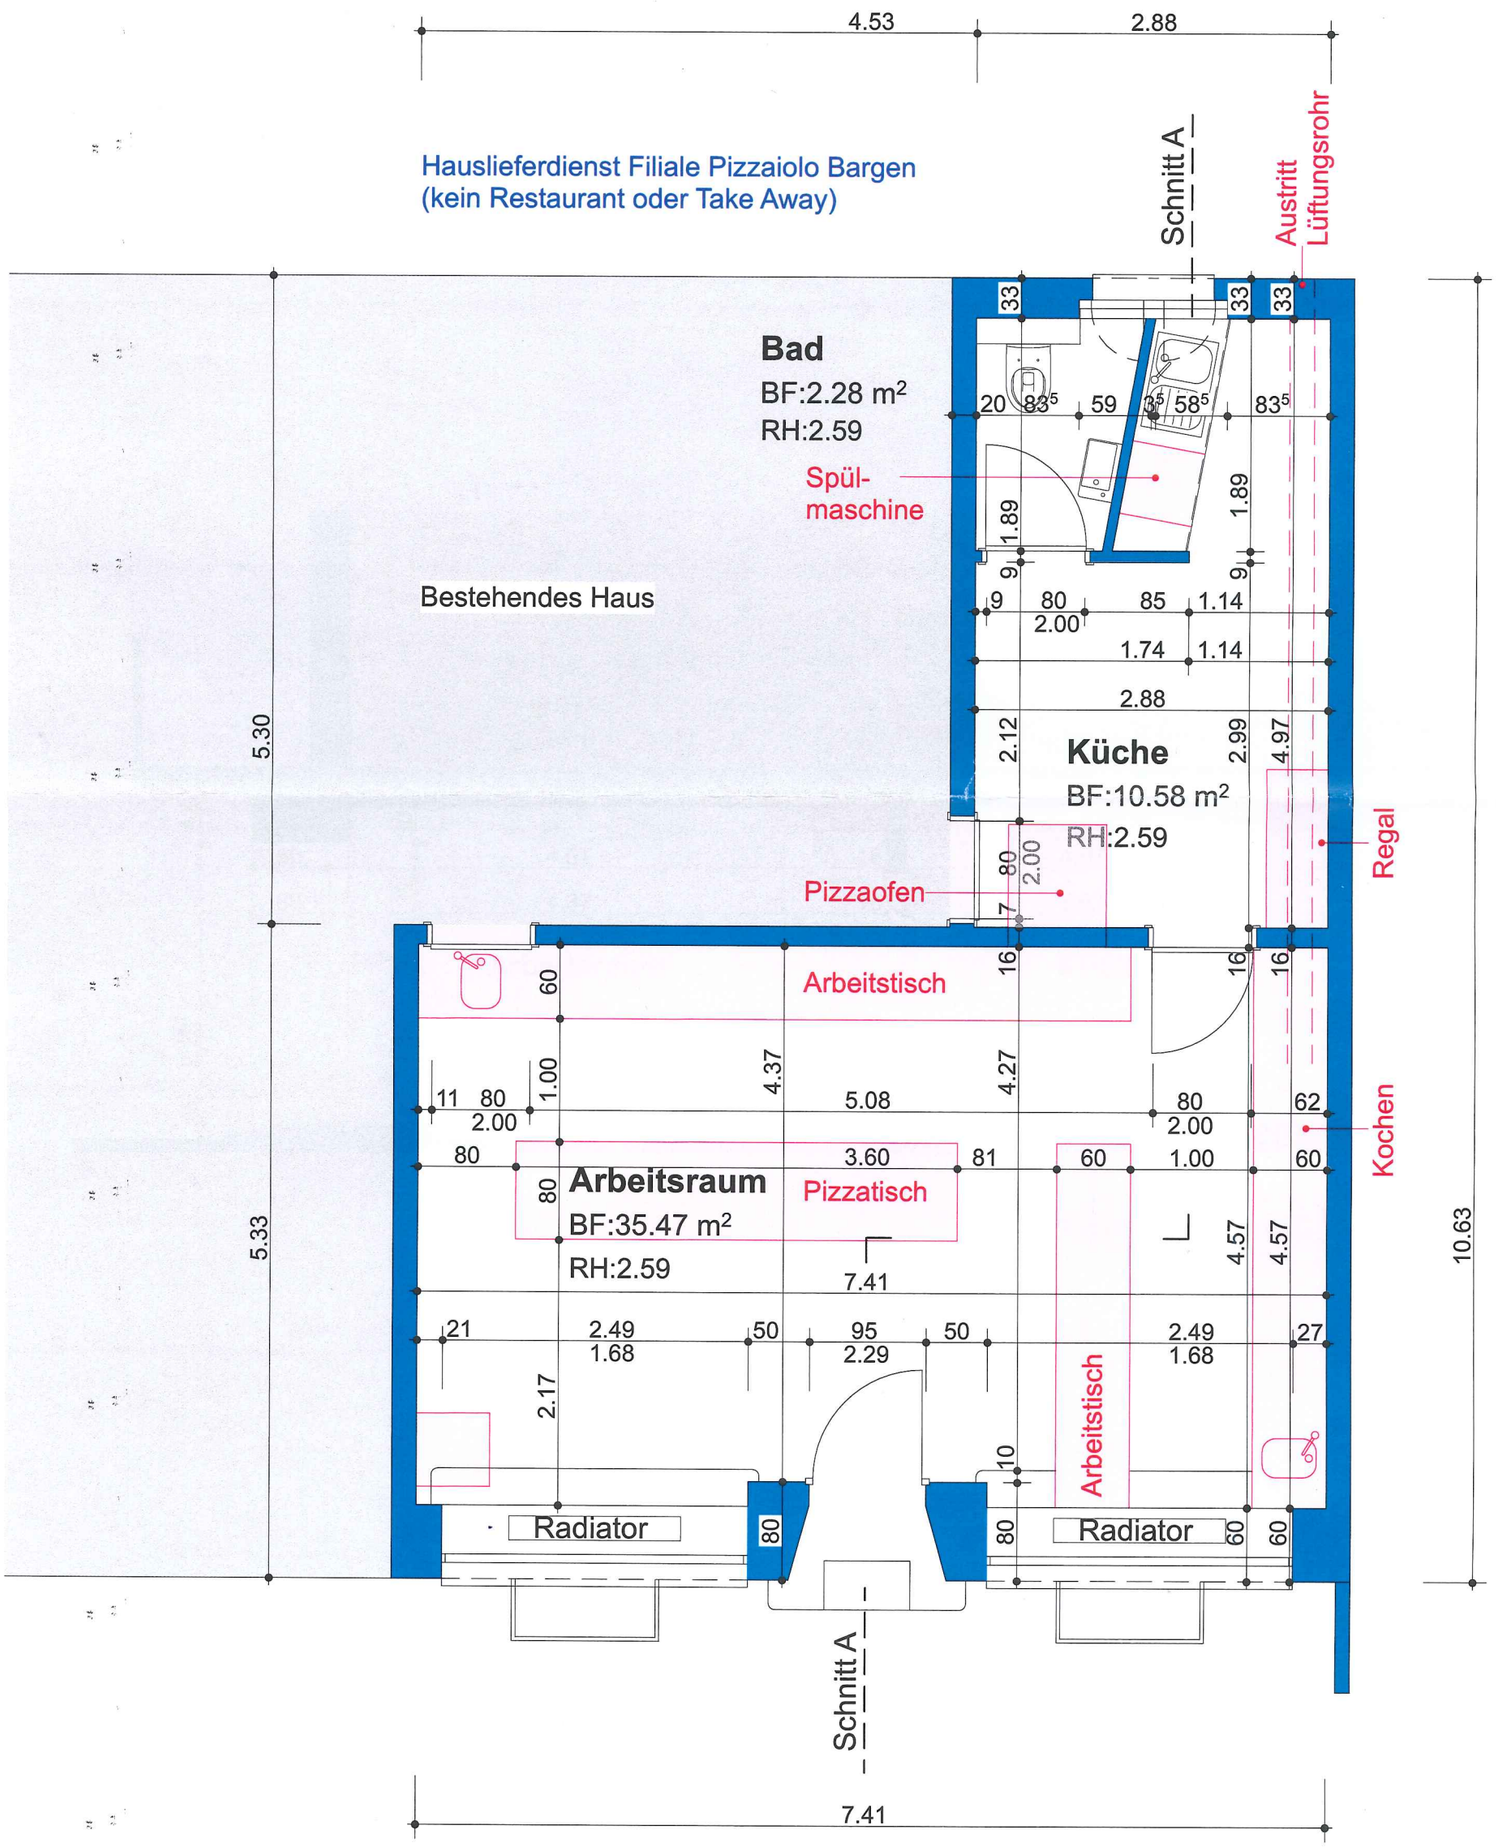

Cibien . Architektur . Stadtplatz 38 . 3270 Aarberg . t 032 396 21 00 . n 078 738 21 00 . www.cibien-architektur.ch

M 0.5 1 2.5 5 10

Pizzaiolo Bargen . Reshad Cafarov . Murtenstrasse 30 . 3282 Bargen BE

Objekt 230

Hauslieferdienst Filiale Pizzaiolo Bargen (kein Restaurant oder Take Away)

Schnitt A 1:50

Datum . 27.11.2020

Plan . 230 - 201

© Cibien Architektur

Der Bauherr

Der Architekt

Der Grundeigentümer

