




Schnitte Fenster Pausenhalle 1:20

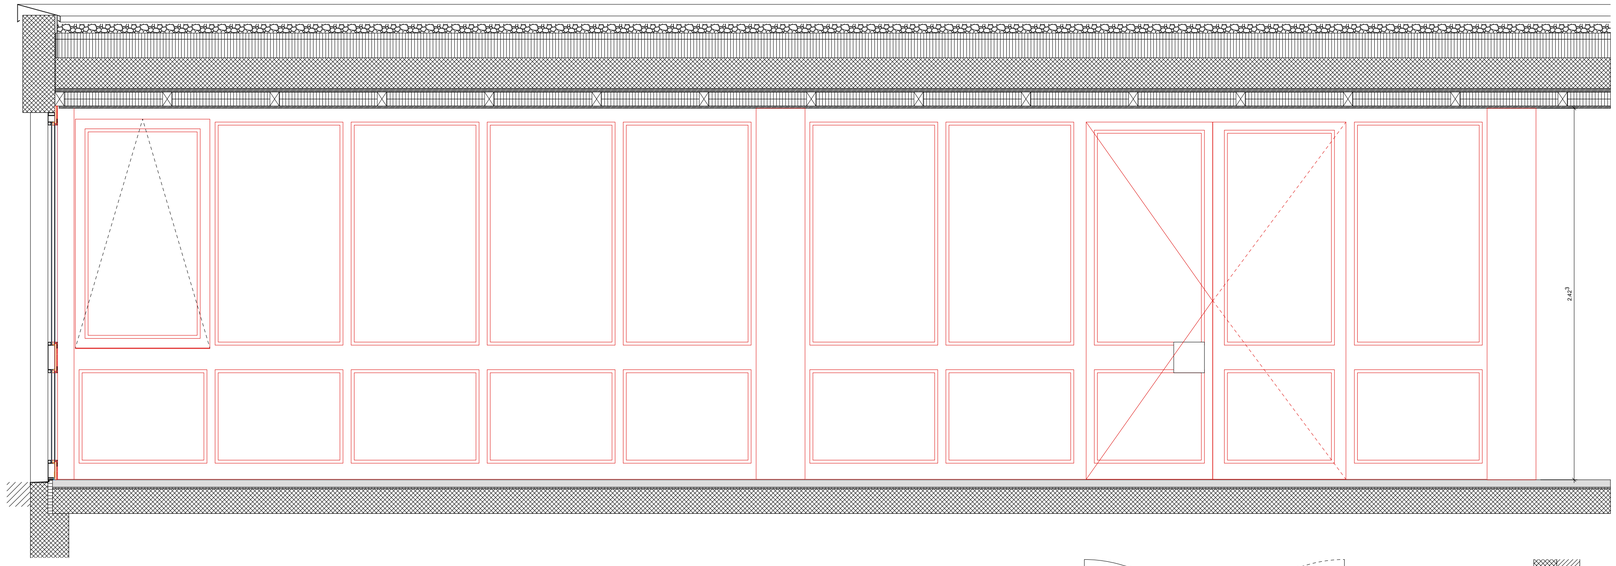


Grundriss / Schnitt Fassade Pausenhalle 1:20

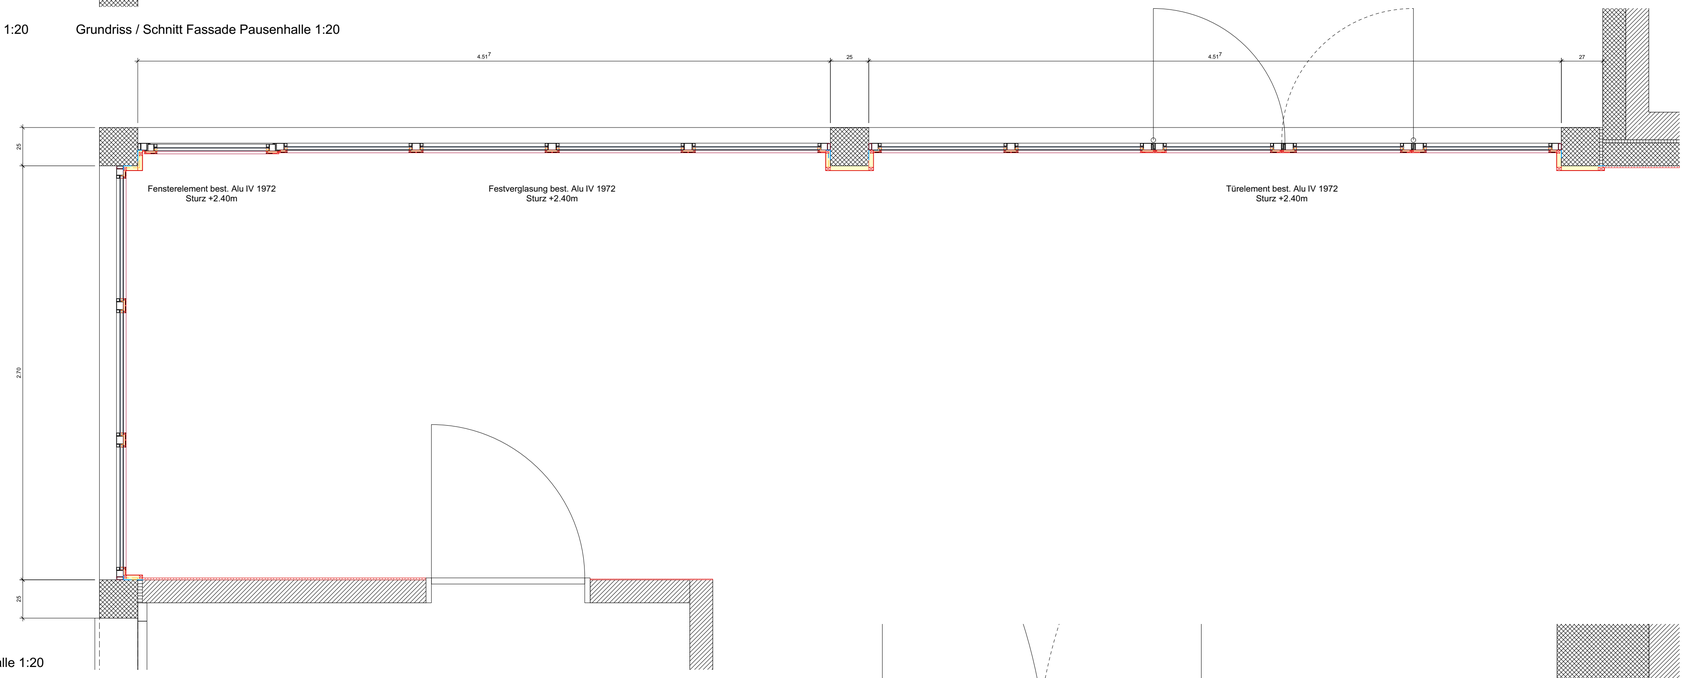

Grundriss Fassade Pausenhalle 1:20

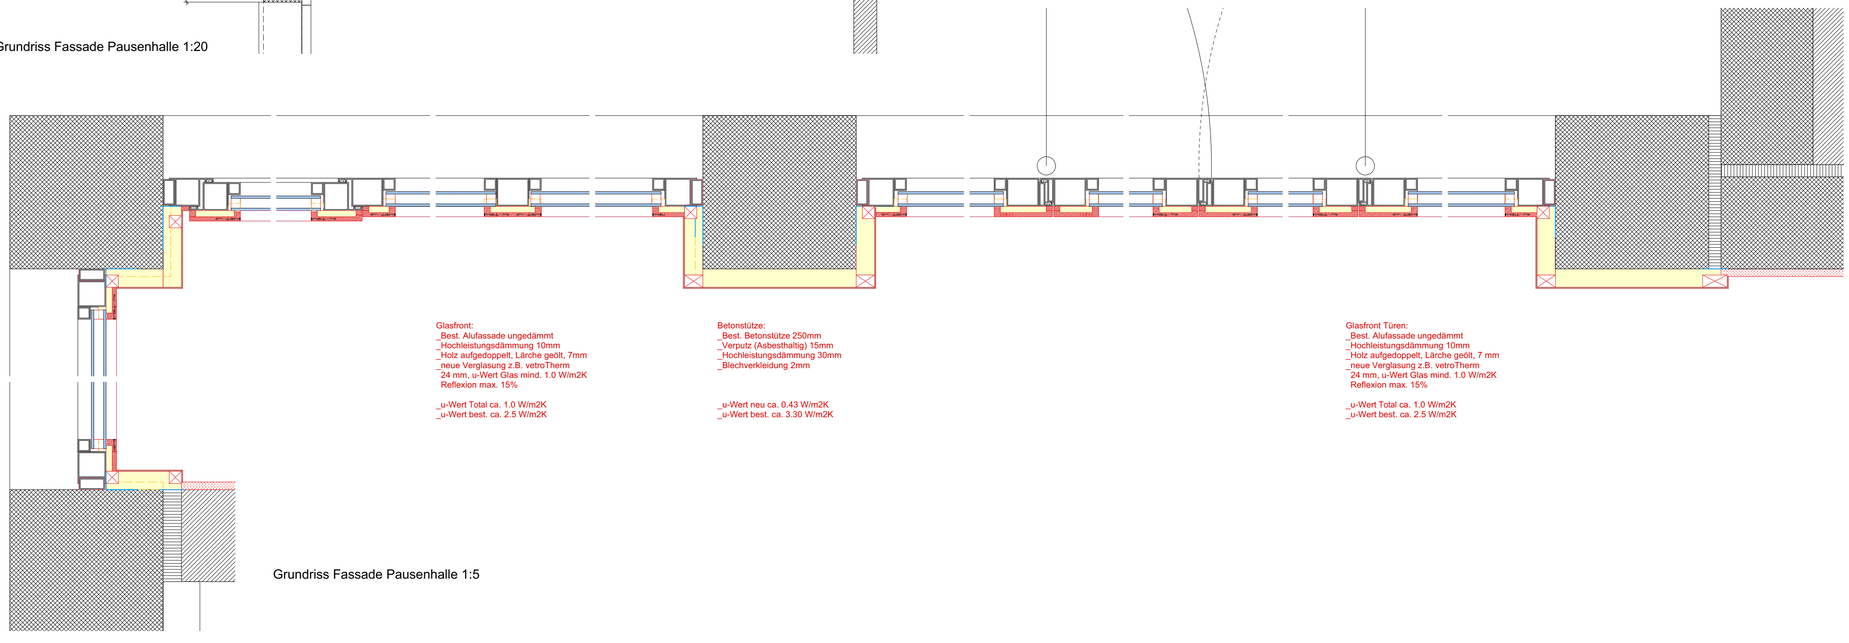

Grundriss Fassade Pausenhalle 1:5

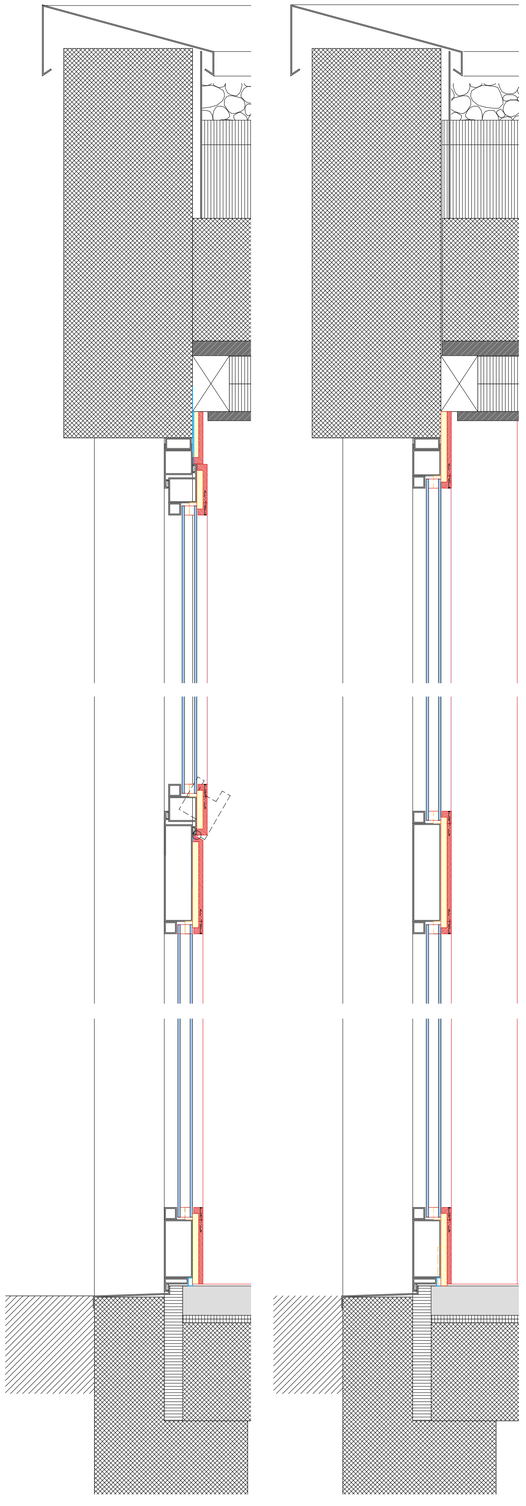

Schnitt Fenster 1:5

Schnitt Festverglasung 1:5

Neu Demontage/Abbruch Bestand


0 1.25 2.50 5 m

Schule Siselen - Gebäudehüllensanierung Einwohnergemeinde Siselen, Käsereiweg 2, 2577 Siselen


Sanierung Fassade Pausenhalle BAUPROJEKT

Massstab 1/5 Plangrösse A1 Datum 29.01.2021 Revidiert Plan Nr. 239.2.D21.3.A1


spaceshop Architekten Alleestrasse 11 2503 Biel Bienne Tel 032 365 55 50 info@spaceshop.ch www.spaceshop.ch

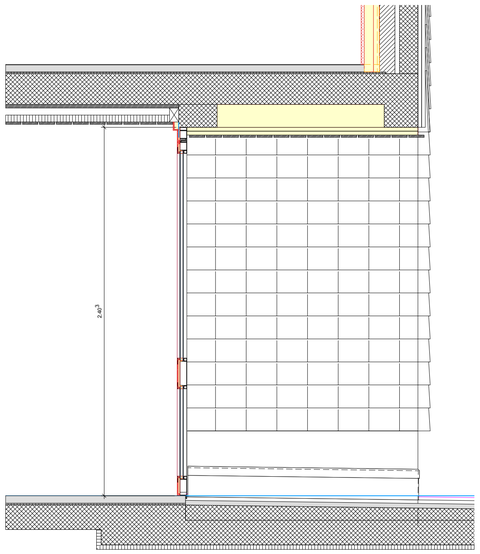


Schnitte Eingangsfront Ost 1:20

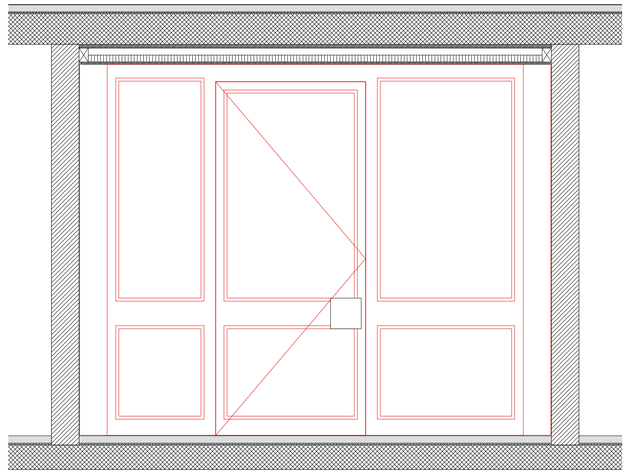


Ansicht Eingangsfront Ost 1:20

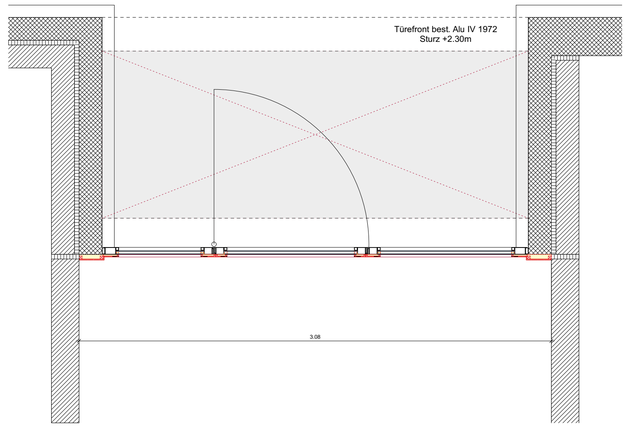

Grundriss Eingangsfront Ost 1:20

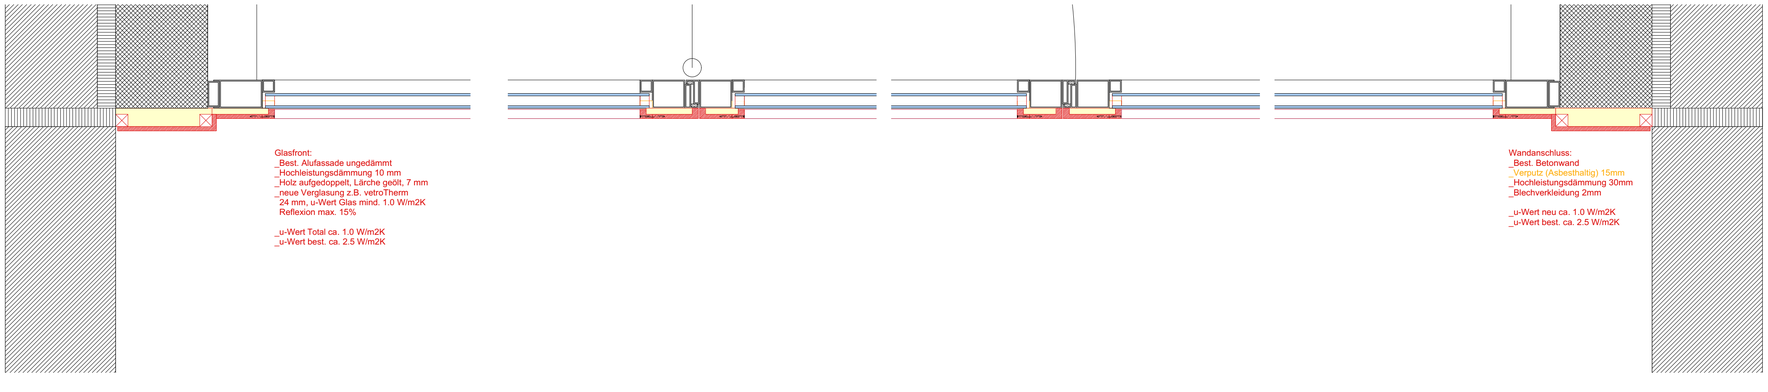

Grundriss Eingangsfront 1:5

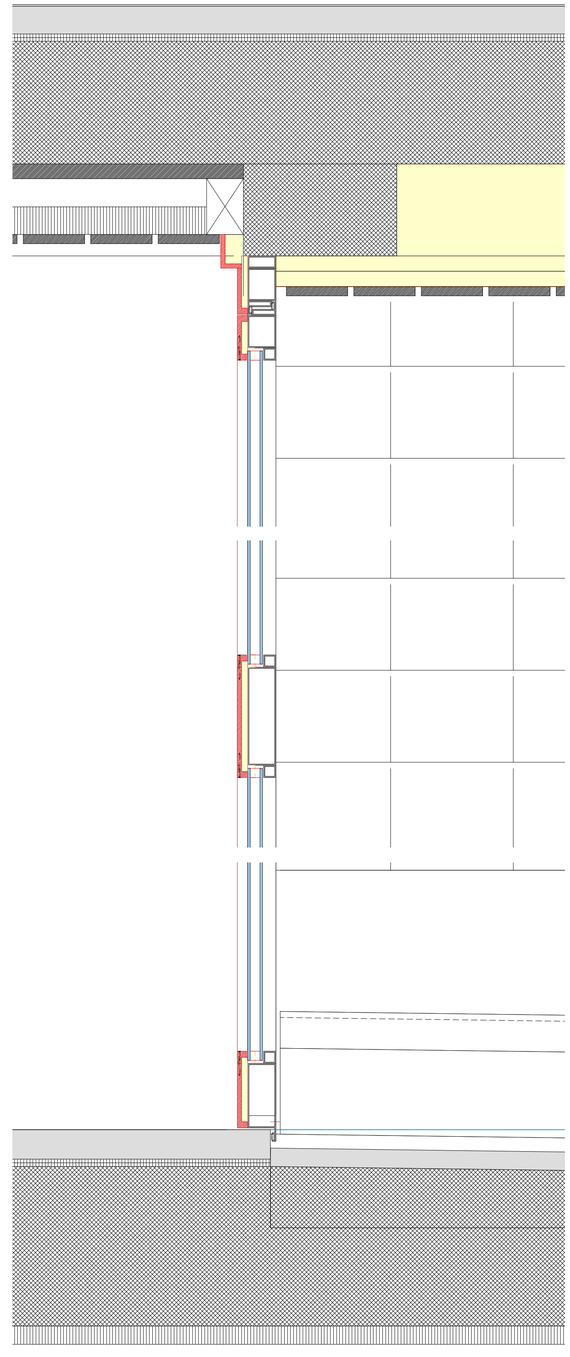

Schnitt Eingangsfront 1:5

Neu Demontage/Abbruch Bestand


0 1.25 2.50 5 m


Schule Siselen - Gebäudehüllensanierung Einwohnergemeinde Siselen, Käsereiweg 2, 2577 Siselen

Sanierung Eingangsfront Ost BAUPROJEKT


Massstab 1/5 Plangrösse A1 Datum 29.01.2021 Revidiert Plan Nr. 239.2.D22.3.A1

spaceshop Architekten Alleestrasse 11 2503 Biel Bienne Tel 032 365 55 50 info@spaceshop.ch www.spaceshop.ch

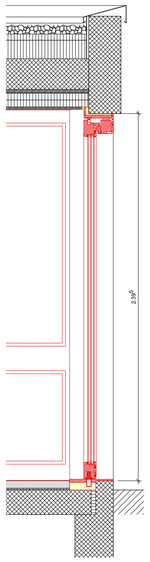

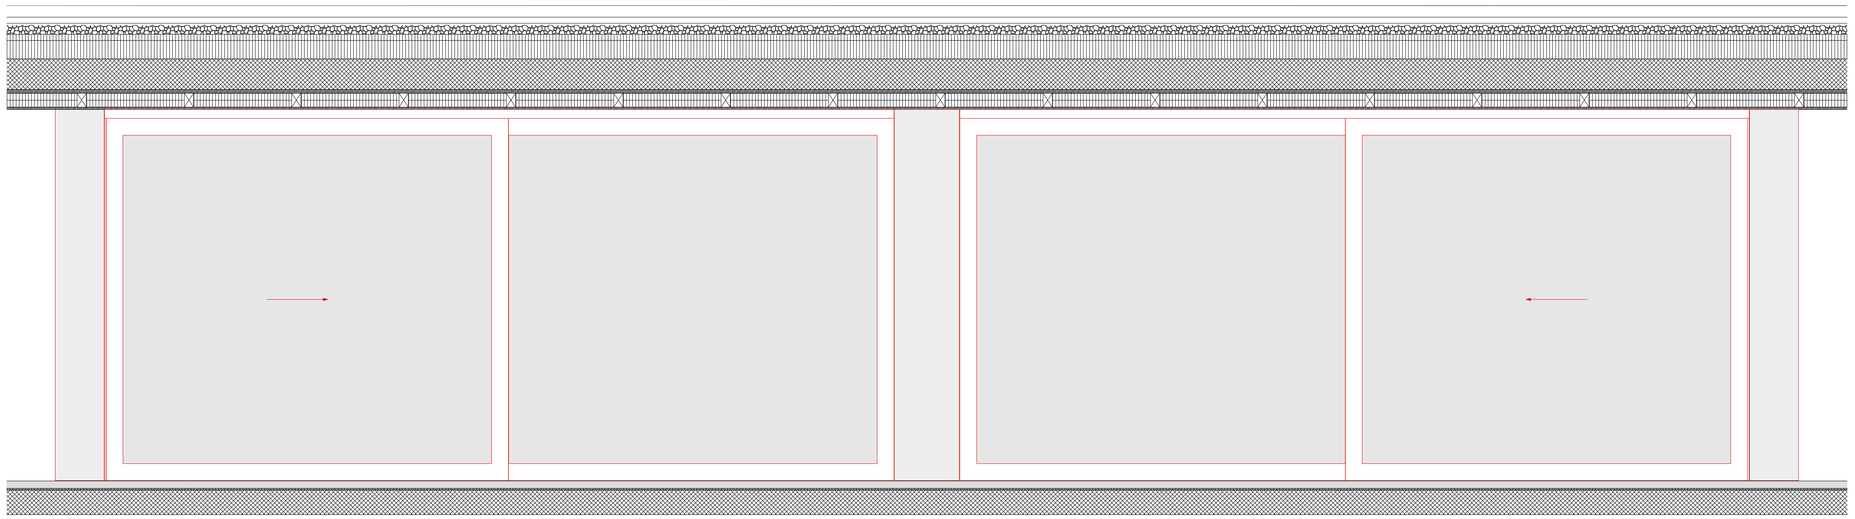


Ansicht Schiebefront Pausenhalle 1:20

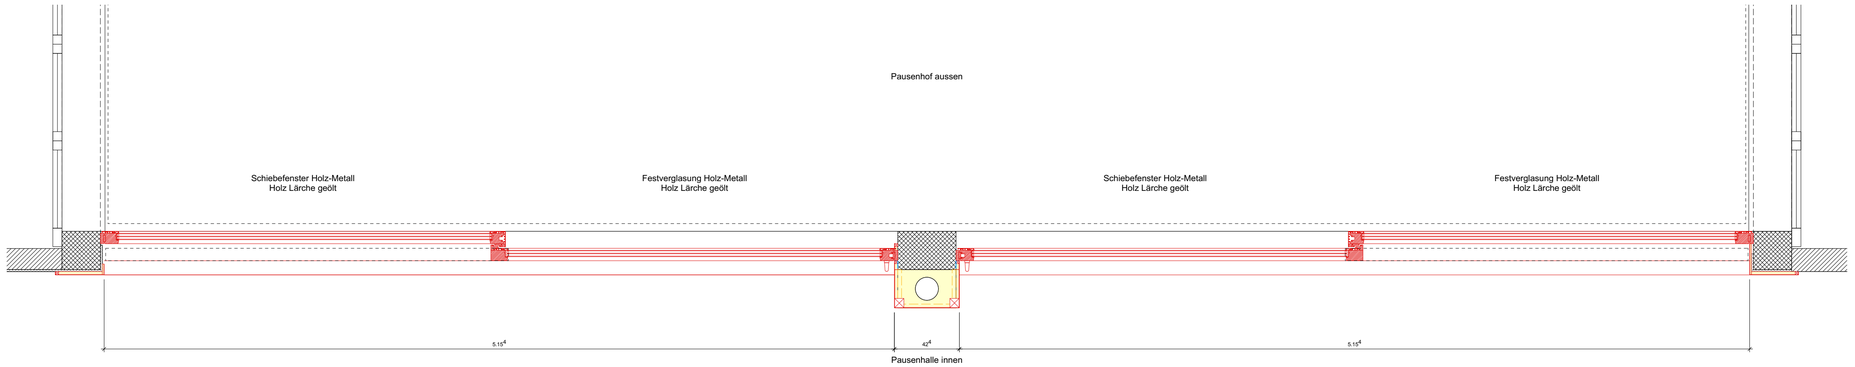


Grundriss Schiebefront Pausenhalle 1:20

Schnitte Schiebefront Pausenhalle 1:20

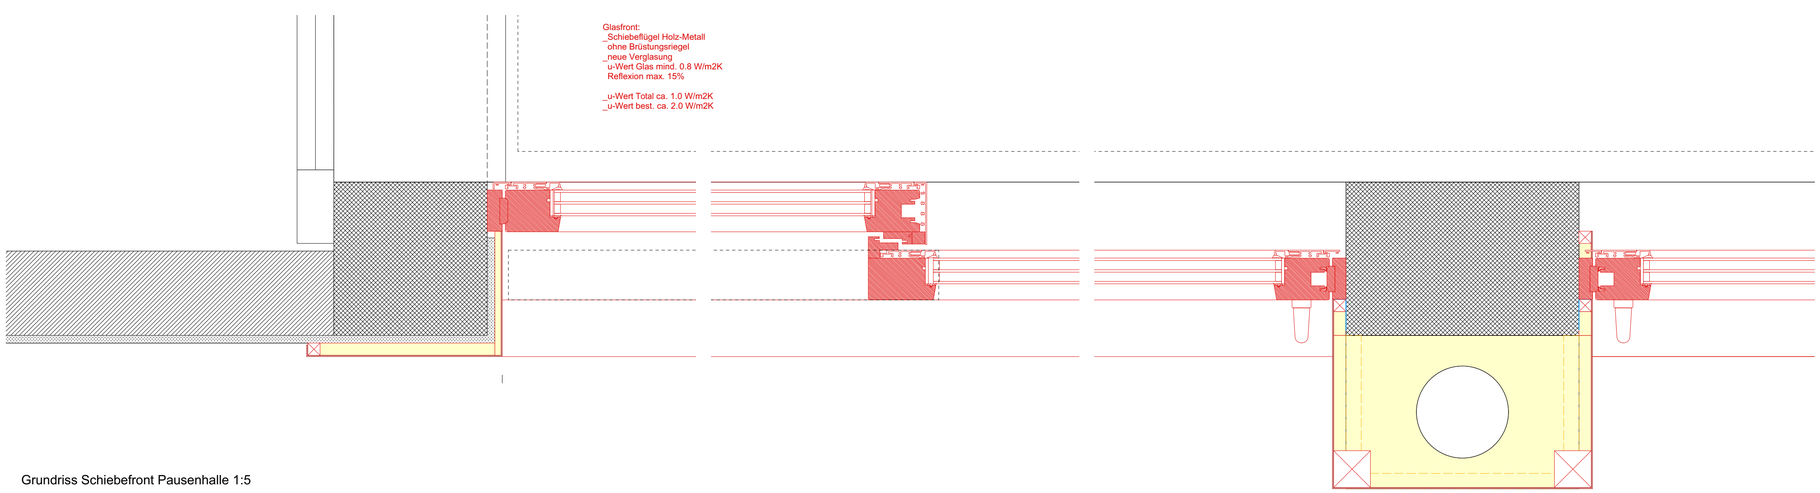

Grundriss Schiebefront Pausenhalle 1:5

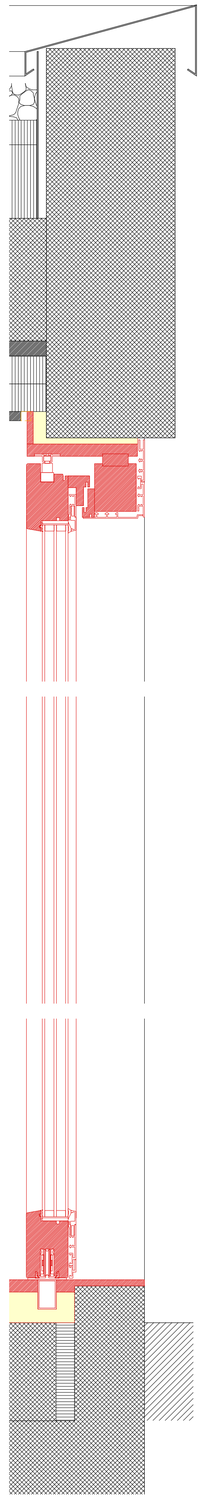

Schnitt Standflügel 1:5

Neu Demontage/Abbruch Bestand

0 1.25 2.50 5 m

Schule Siselen - Gebäudehüllensanierung Einwohnergemeinde Siselen, Käsereiweg 2, 2577 Siselen

Ersatz Schiebefenster Pausenhalle BAUPROJEKT

Massstab 1/5 Plangrösse A1 Datum 29.01.2021 Revidiert Plan Nr. 239.2.D26.3.A1

spaceshop Architekten Alleestrasse 11 2503 Biel Bienne Tel 032 365 55 50 info@spaceshop.ch www.spaceshop.ch