
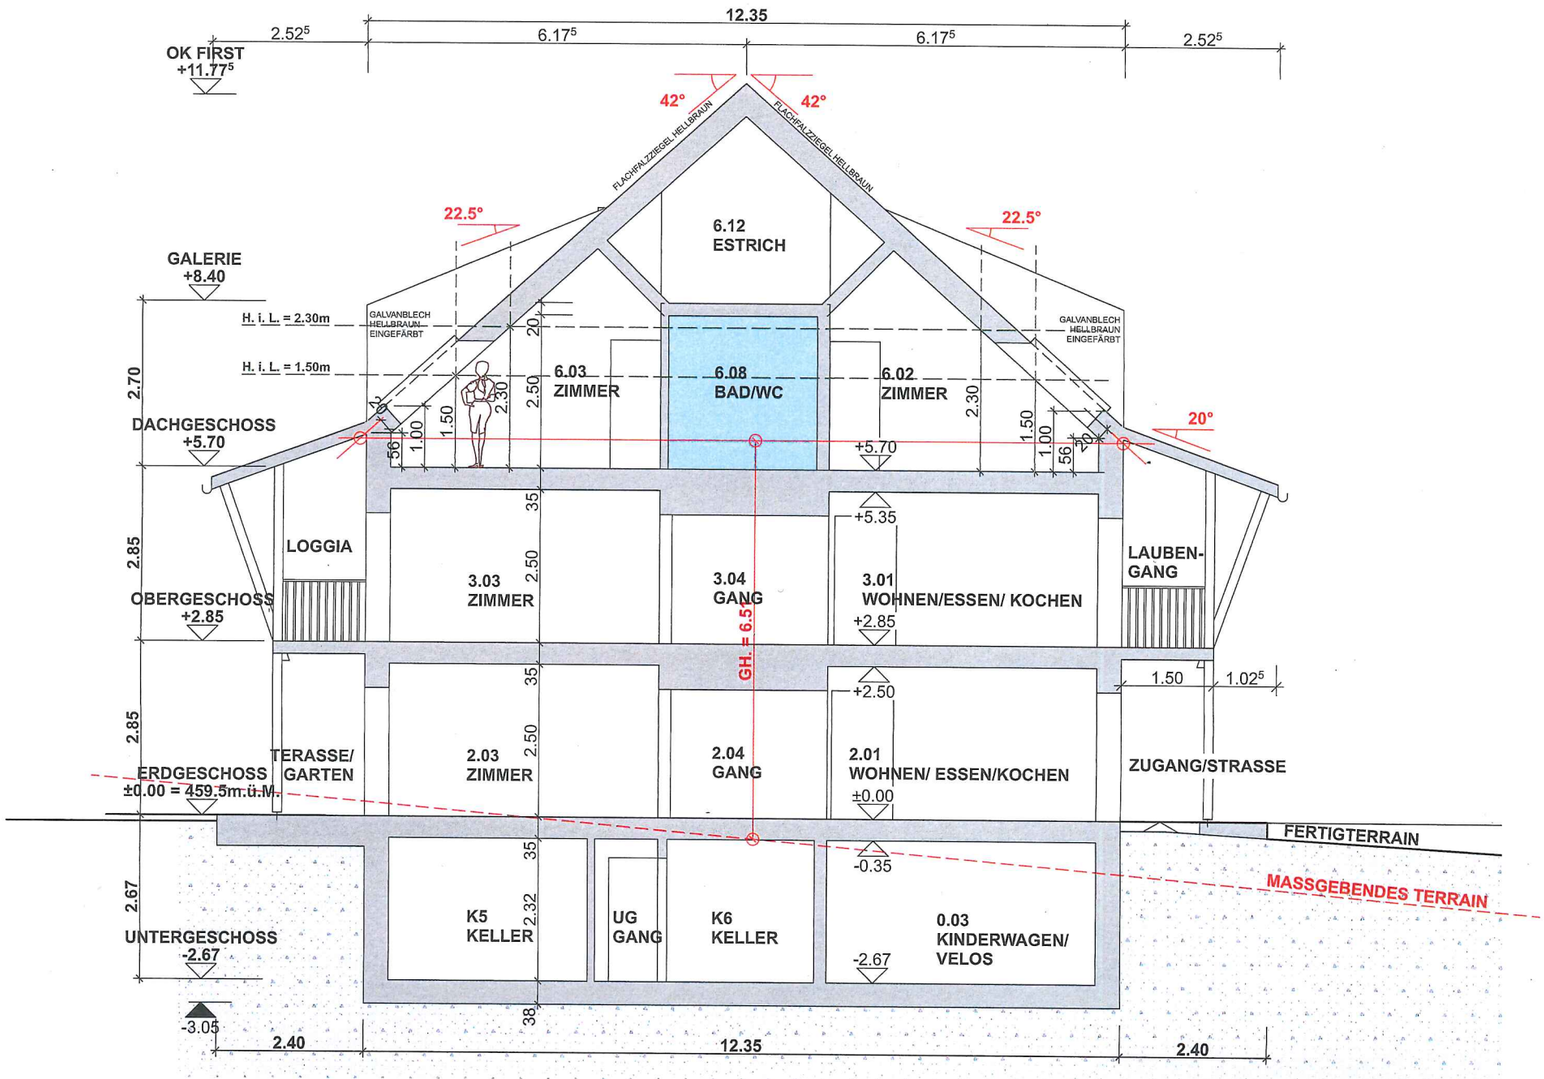


SCHNITT A-A MST. 1:100

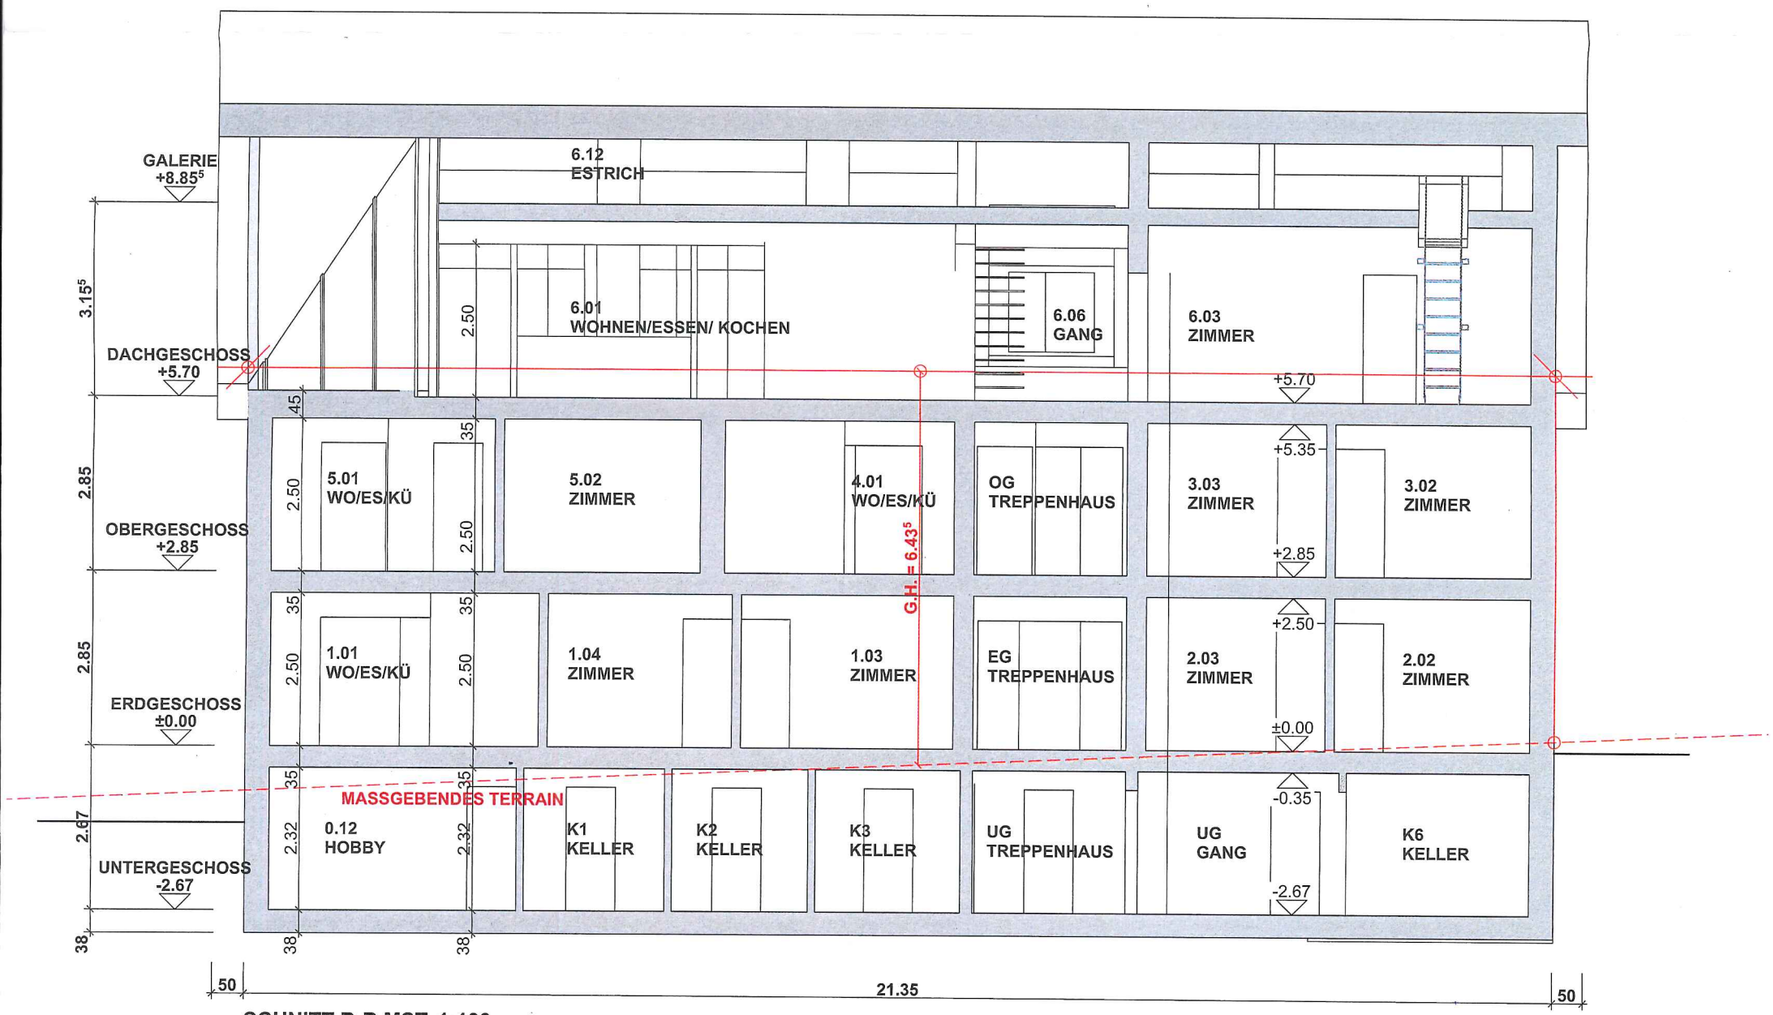

SCHNITT B-B MST. 1:100

DIE GRUNDEIGENTÜMER:
Namens des Gemeinderates
Der Präsident:
Der Sekretär:
ORT/DATUM:
5.2.2021

ARCHITEKT:
hermann meyer ag
architekten htl / immobilien
hinterdorf 18
2577 siselen / BE
ORT/DATUM: SISELEN, 27.01.2021


BAUHERR:
hermann meyer ag
architekten htl / immobilien
hinterdorf 18
2577 siselen / BE
ORT/DATUM: SISELEN, 27.01.2021
HERM. MEYER AG ARCHITEKTEN ETH/HTL

HERMANN MEYER AG ARCHITEKTEN HTL
HINTERDORF 18, 2577 SISELEN TEL.: 032/396 24 73, MEYER.PLAN@BLUEWIN.CH

Neubau Mehrfamilienhaus Hinterdorf 10 Siselen 2577
Baugruppe 2020 per. Adr. Herm. Meyer AG Architekten

PLAN-NR: 3.6
PLANTITEL: Schnitte A und B

Mst.	1:100
dat.	27.08.2020
pl.-gr.	A3
gez.	kc
rev.:	27.01.2021

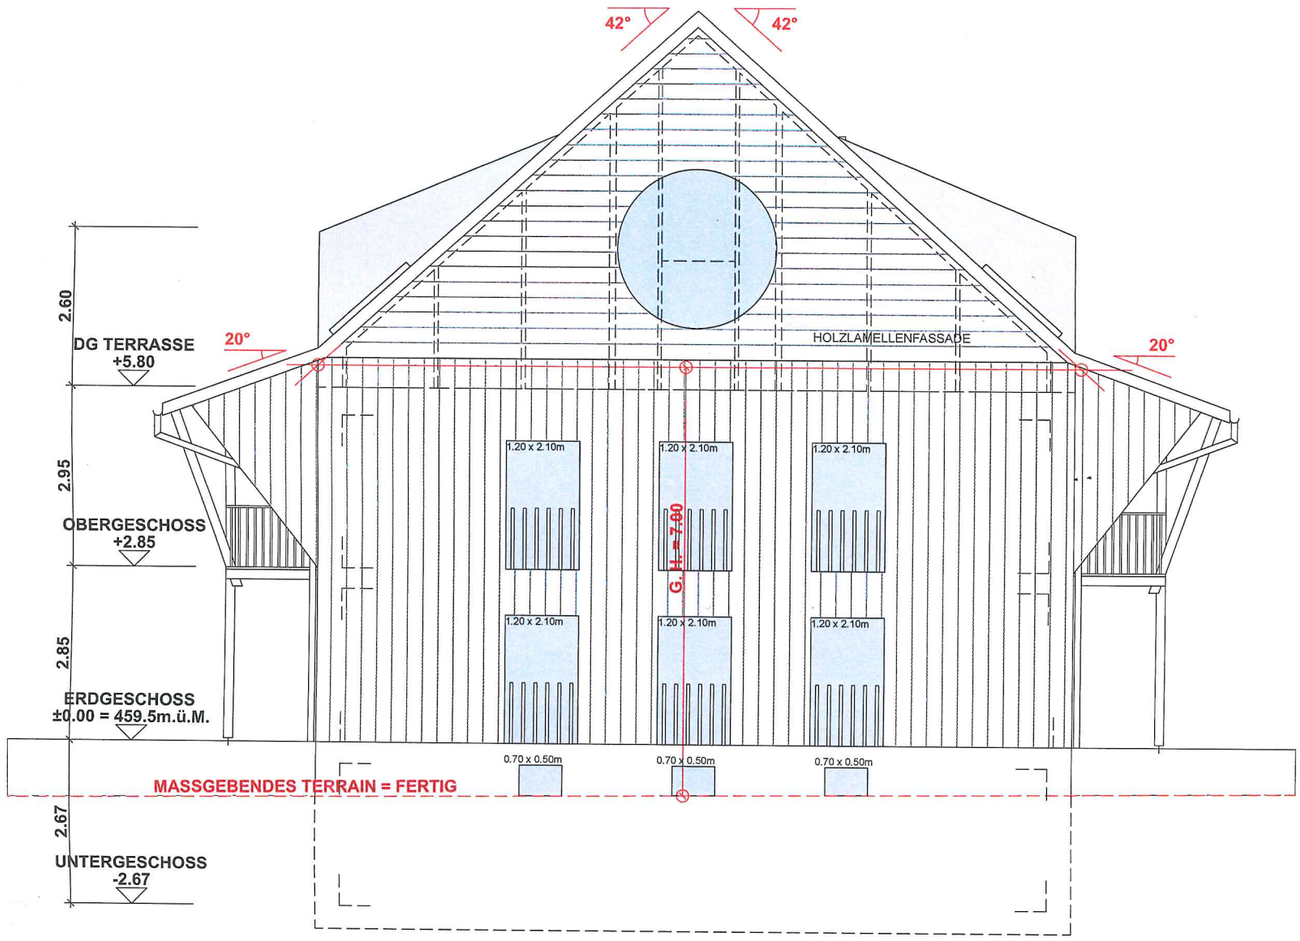

SÜDWESTFASSADE / STRASSE MST. 1:100



NORDWESTFASSADE / HAUSEINGANG MST. 1:100

DIE GRUNDEIGENTÜMER:
Namens des Gemeinderates
Der Präsident:
Der Sekretär:
ORT/DATUM:
5.2.2021

ARCHITEKT:
hermann meyer ag
architekten htl / immobilien
hinterdorf 18
2577 siselen / BE
ORT/DATUM: SISELEN, 27.01.2021


BAUHERR:
hermann meyer ag
architekten htl / immobilien
hinterdorf 18
2577 siselen / BE
ORT/DATUM: SISELEN, 27.01.2021
HERM. MEYER AG ARCHITEKTEN ETH/HTL

HERMANN MEYER AG ARCHITEKTEN HTL
HINTERDORF 18, 2577 SISELEN TEL.: 032/396 24 73, MEYER.PLAN@BLUEWIN.CH

Neubau Mehrfamilienhaus Hinterdorf 10 Siselen 2577
Baugruppe 2020 per. Adr. Herm. Meyer AG Architekten

PLAN-NR: 3.7
PLANTITEL: Fassaden Strassenseite SW / NW

Mst.	1:100
dat.	06.10.2020
pl.-gr.	A3
gez.	nan
rev.:	27.01.2021

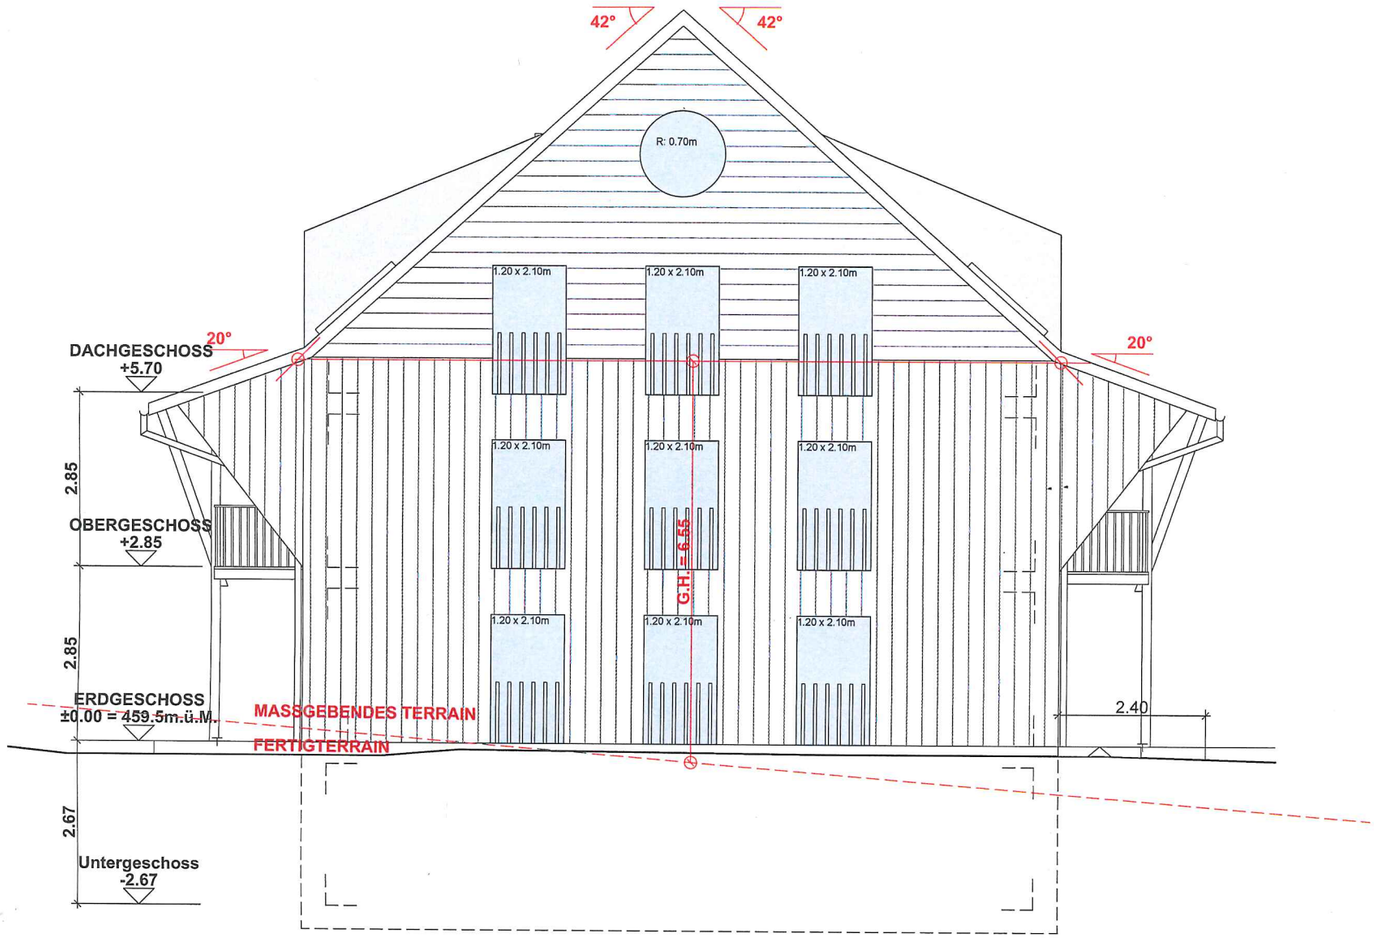

NORDOSTFASSADE / GARTENSEITE MST. 1:100



SÜDOSTFASSADE / GARTENSEITE MST. 1:100

DIE GRUNDEIGENTÜMER:
Namens des Gemeinderates
Der Präsident: Der Sekretär:
ORT/DATUM:
5.2.2021

ARCHITEKT: hermann meyer ag
architekten htl / immobilien
hinterdorf 18
2577 siselen / BE
ORT/DATUM: SISELEN, 27.01.2021


BAUHERR: hermann meyer ag
architekten htl / immobilien
hinterdorf 18
2577 siselen / BE
ORT/DATUM: SISELEN, 27.01.2021
HERM. MEYER AG ARCHITEKTEN ETH/HTL

HERMANN MEYER AG ARCHITEKTEN HTL
HINTERDORF 18, 2577 SISELEN TEL.: 032/396 24 73, MEYER.PLAN@BLUEWIN.CH

Neubau Mehrfamilienhaus Hinterdorf 10 Siselen 2577
Baugruppe 2020 per. Adr. Herm. Meyer AG Architekten

PLAN-NR: 3.8
PLANTITEL: Fassaden Gartenseite NO / SO

Mst. 1:100	
dat.	12.10.2020
pl.-gr.	A3
gez.	NAN
rev.:	27.01.2021

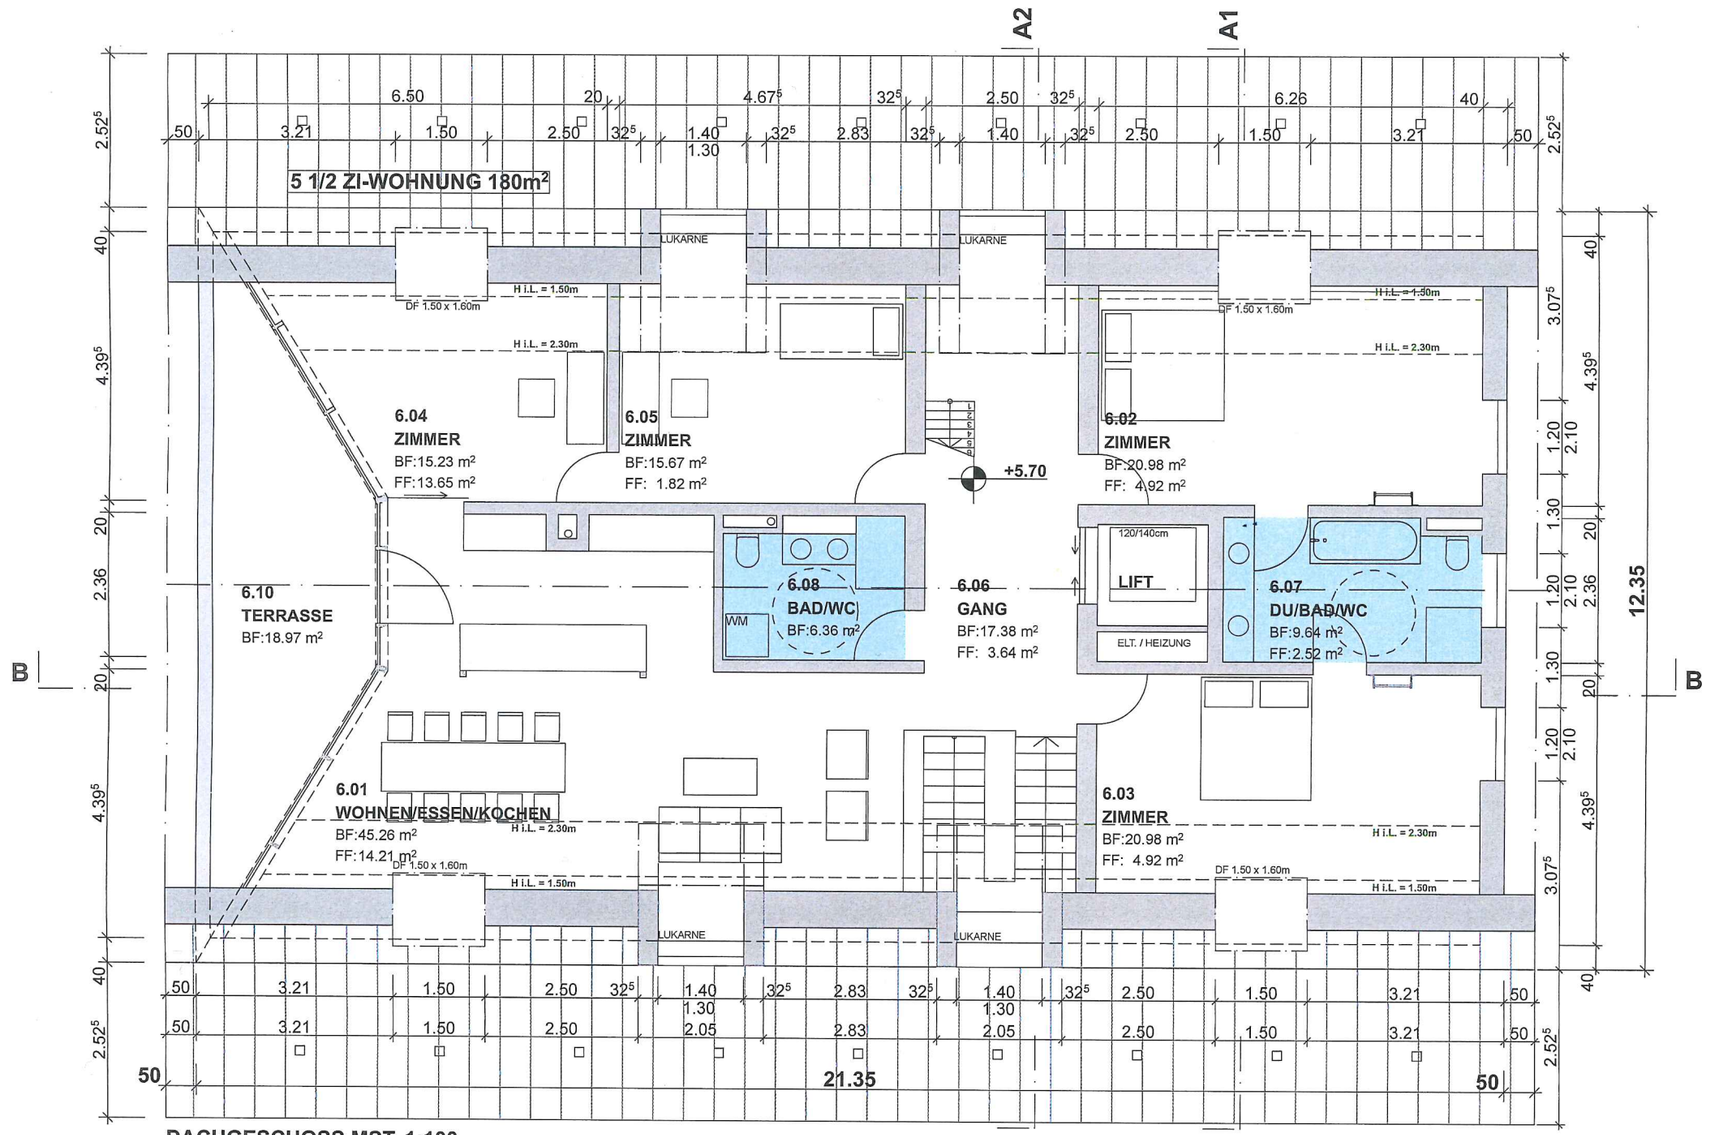

DIE GRUNDEIGENTÜMER:

Namens des Gemeinderates
Der Präsident: Der Sekretär:

ORT/DATUM: 5.2.2021

ARCHITEKT: hermann meyer ag
architekten htl / immobilien
hinterdorf 18
2577 siselen / BE

ORT/DATUM: SISELEN, 27.01.2021

BAUHERR: hermann meyer ag
architekten htl / immobilien
hinterdorf 18
2577 siselen / BE

ORT/DATUM: SISELEN, 27.01.2021

HERM. MEYER AG ARCHITEKTEN ETH/HTL


HERMANN MEYER AG ARCHITEKTEN HTL
HINTERDORF 18, 2577 SISELEN TEL.: 032/396 24 73, MEYER.PLAN@BLUEWIN.CH

Neubau Mehrfamilienhaus Hinterdorf 10 Siselen 2577
Baugruppe 2020 per. Adr. Herm. Meyer AG Architekten


PLAN-NR: 3.5

PLANTITEL: Obergeschoss und Dachgeschoss

Mst.	1:100
dat.	07.10.2020
pl.-gr.	A3
gez.	kc/nan
rev.:	27.01.2021

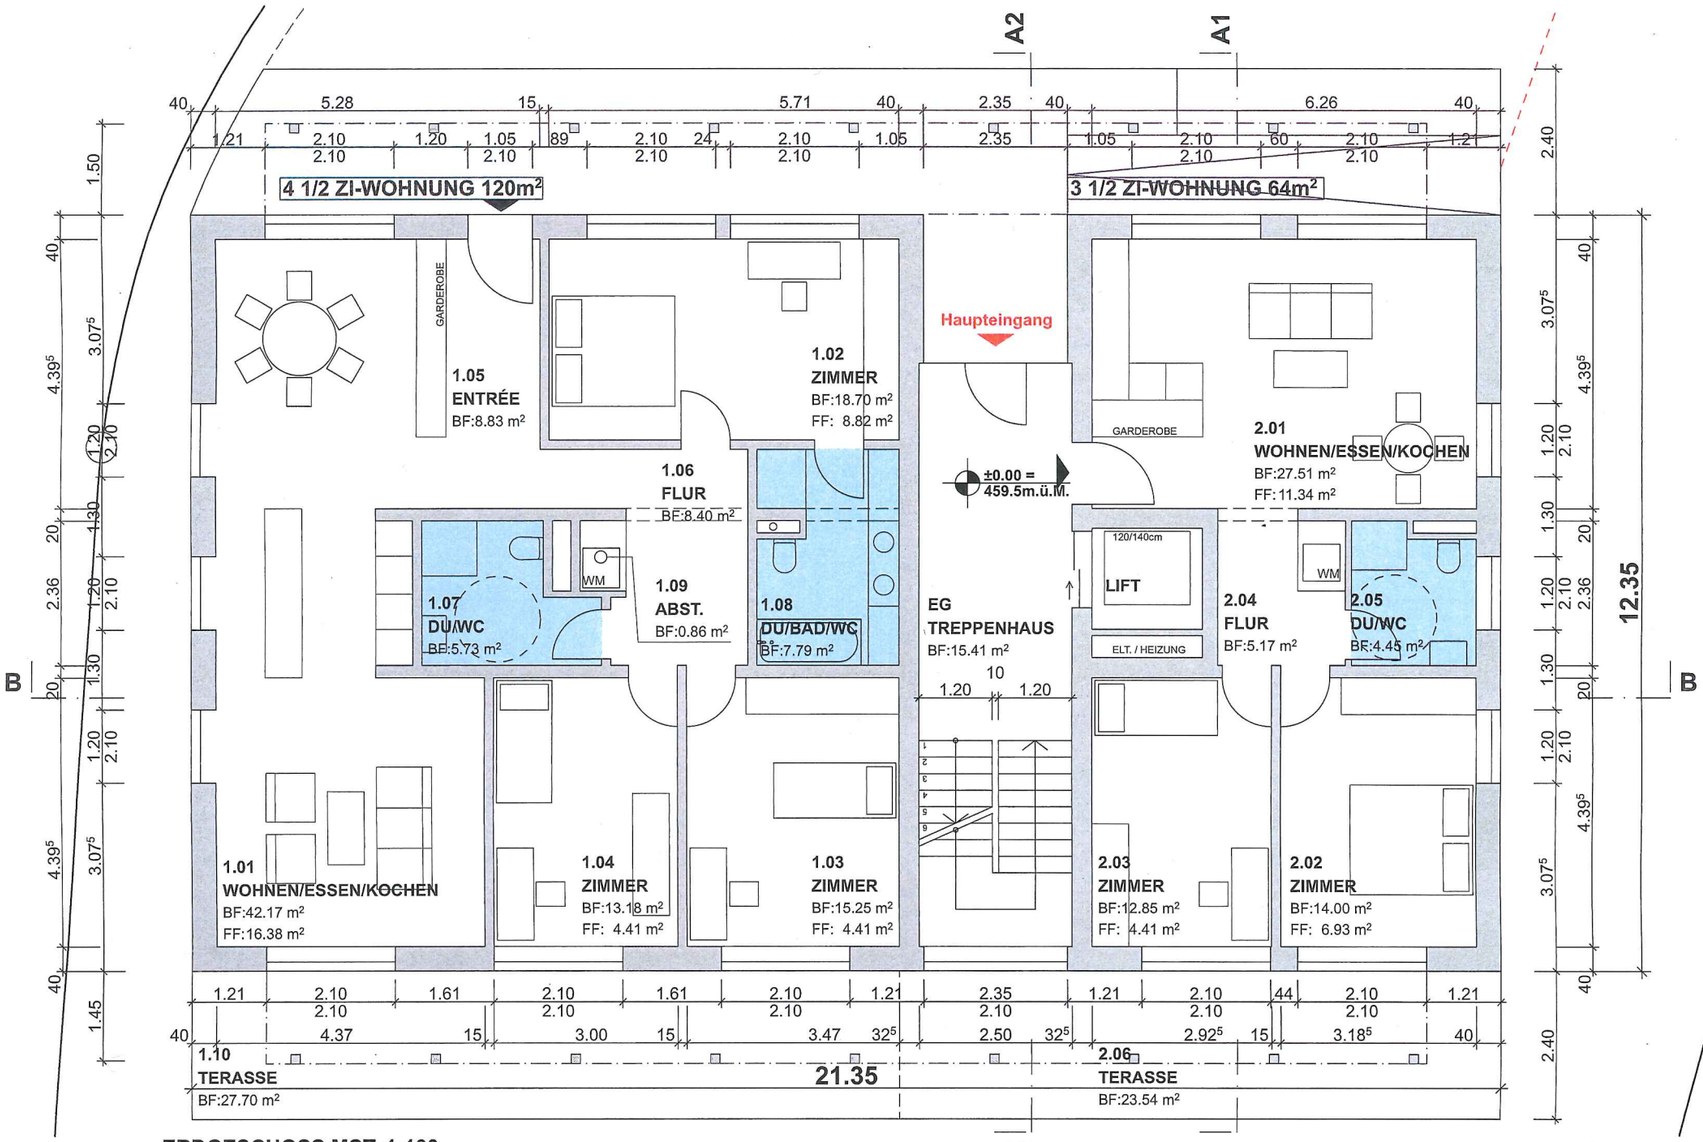

ERDGESCHOSS MST. 1:100

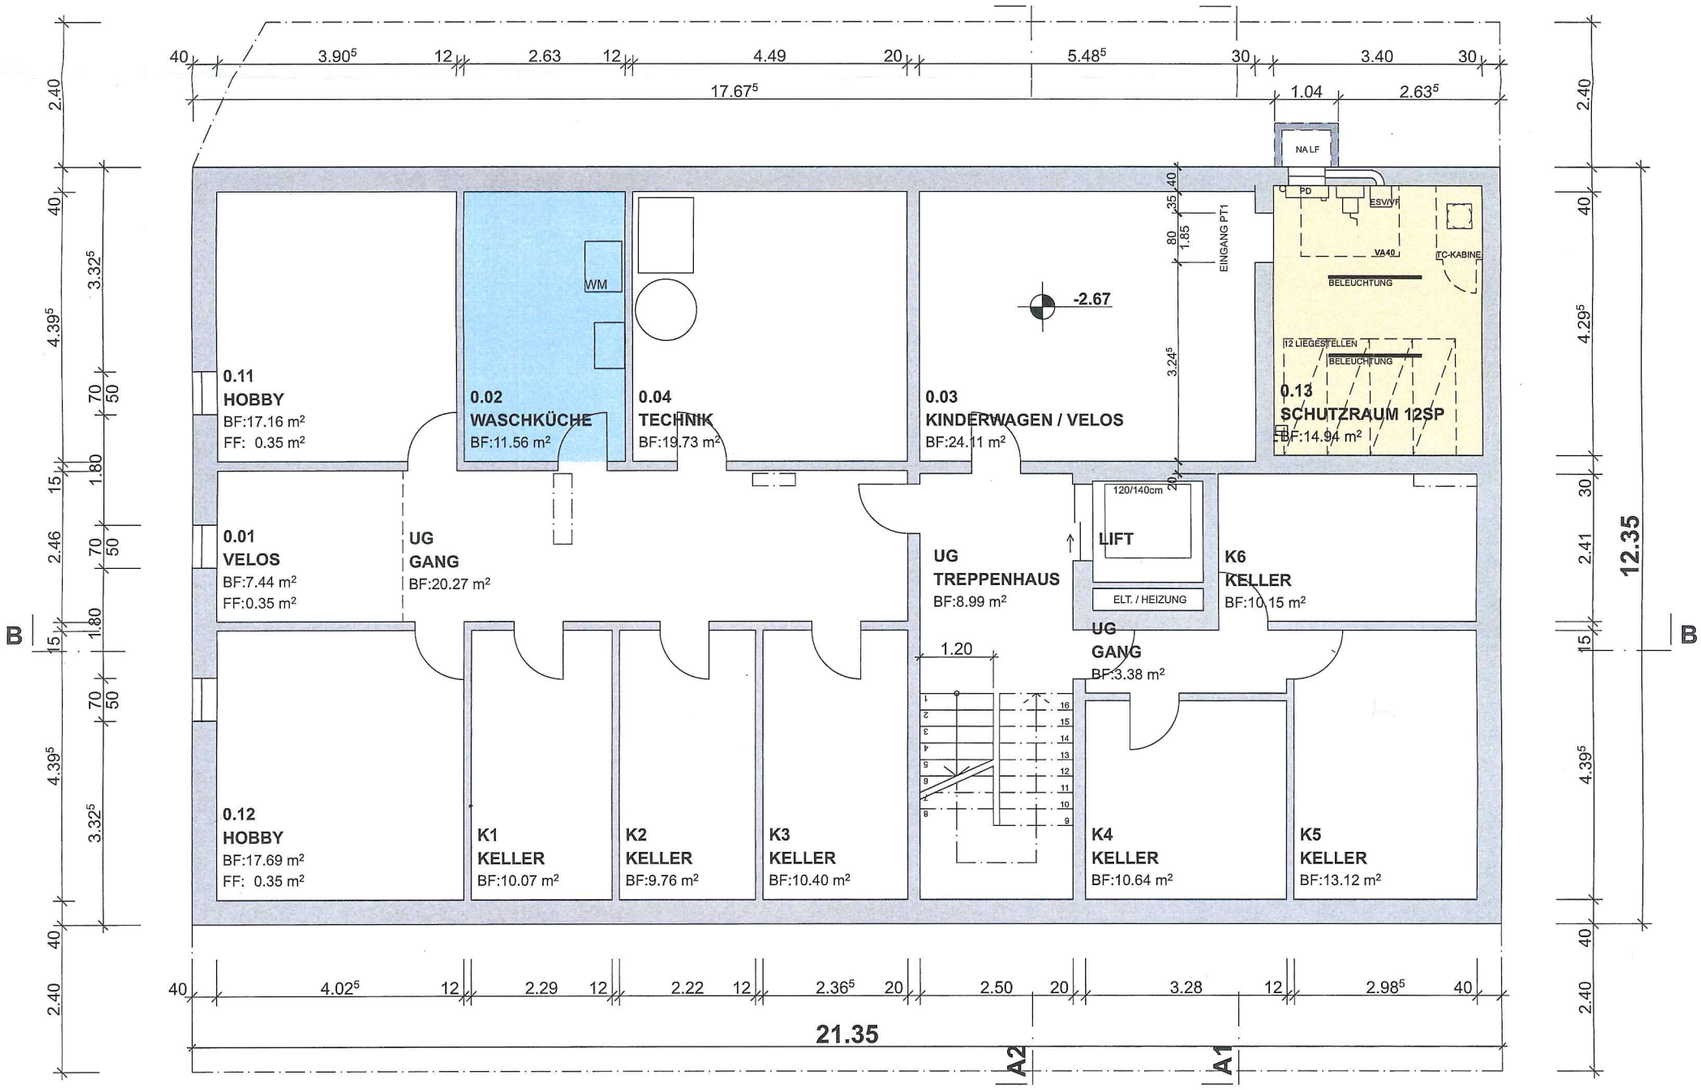

UNTERGESCHOSS MST. 1:100

DIE GRUNDEIGENTÜMER:
Namens des Gemeinderates
Der Präsident: Der Sekretär:
ORT/DATUM: 5.2.2021

ARCHITEKT: hermann meyer ag architekten htl / immobilien hinterdorf 18 2577 siselen / BE
ORT/DATUM: SISELEN, 27.01.2021


BAUHERR: hermann meyer ag architekten htl / immobilien hinterdorf 18 2577 siselen / BE
ORT/DATUM: SISELEN, 27.01.2021
HERM. MEYER AG ARCHITEKTEN ETH/HTL

HERMANN MEYER AG ARCHITEKTEN HTL
HINTERDORF 18, 2577 SISELEN TEL.: 032/396 24 73, MEYER.PLAN@BLUEWIN.CH

Neubau Mehrfamilienhaus Hinterdorf 10 Siselen 2577
Baugruppe 2020 per. Adr. Herm. Meyer AG Architekten

PLAN-NR: 3.4
PLANTITEL: Erdgeschoss und Untergeschoss

Mst.	1:100
dat.	07.10.20
pl.-gr.	A3
gez.	nan
rev.:	27.01.2021

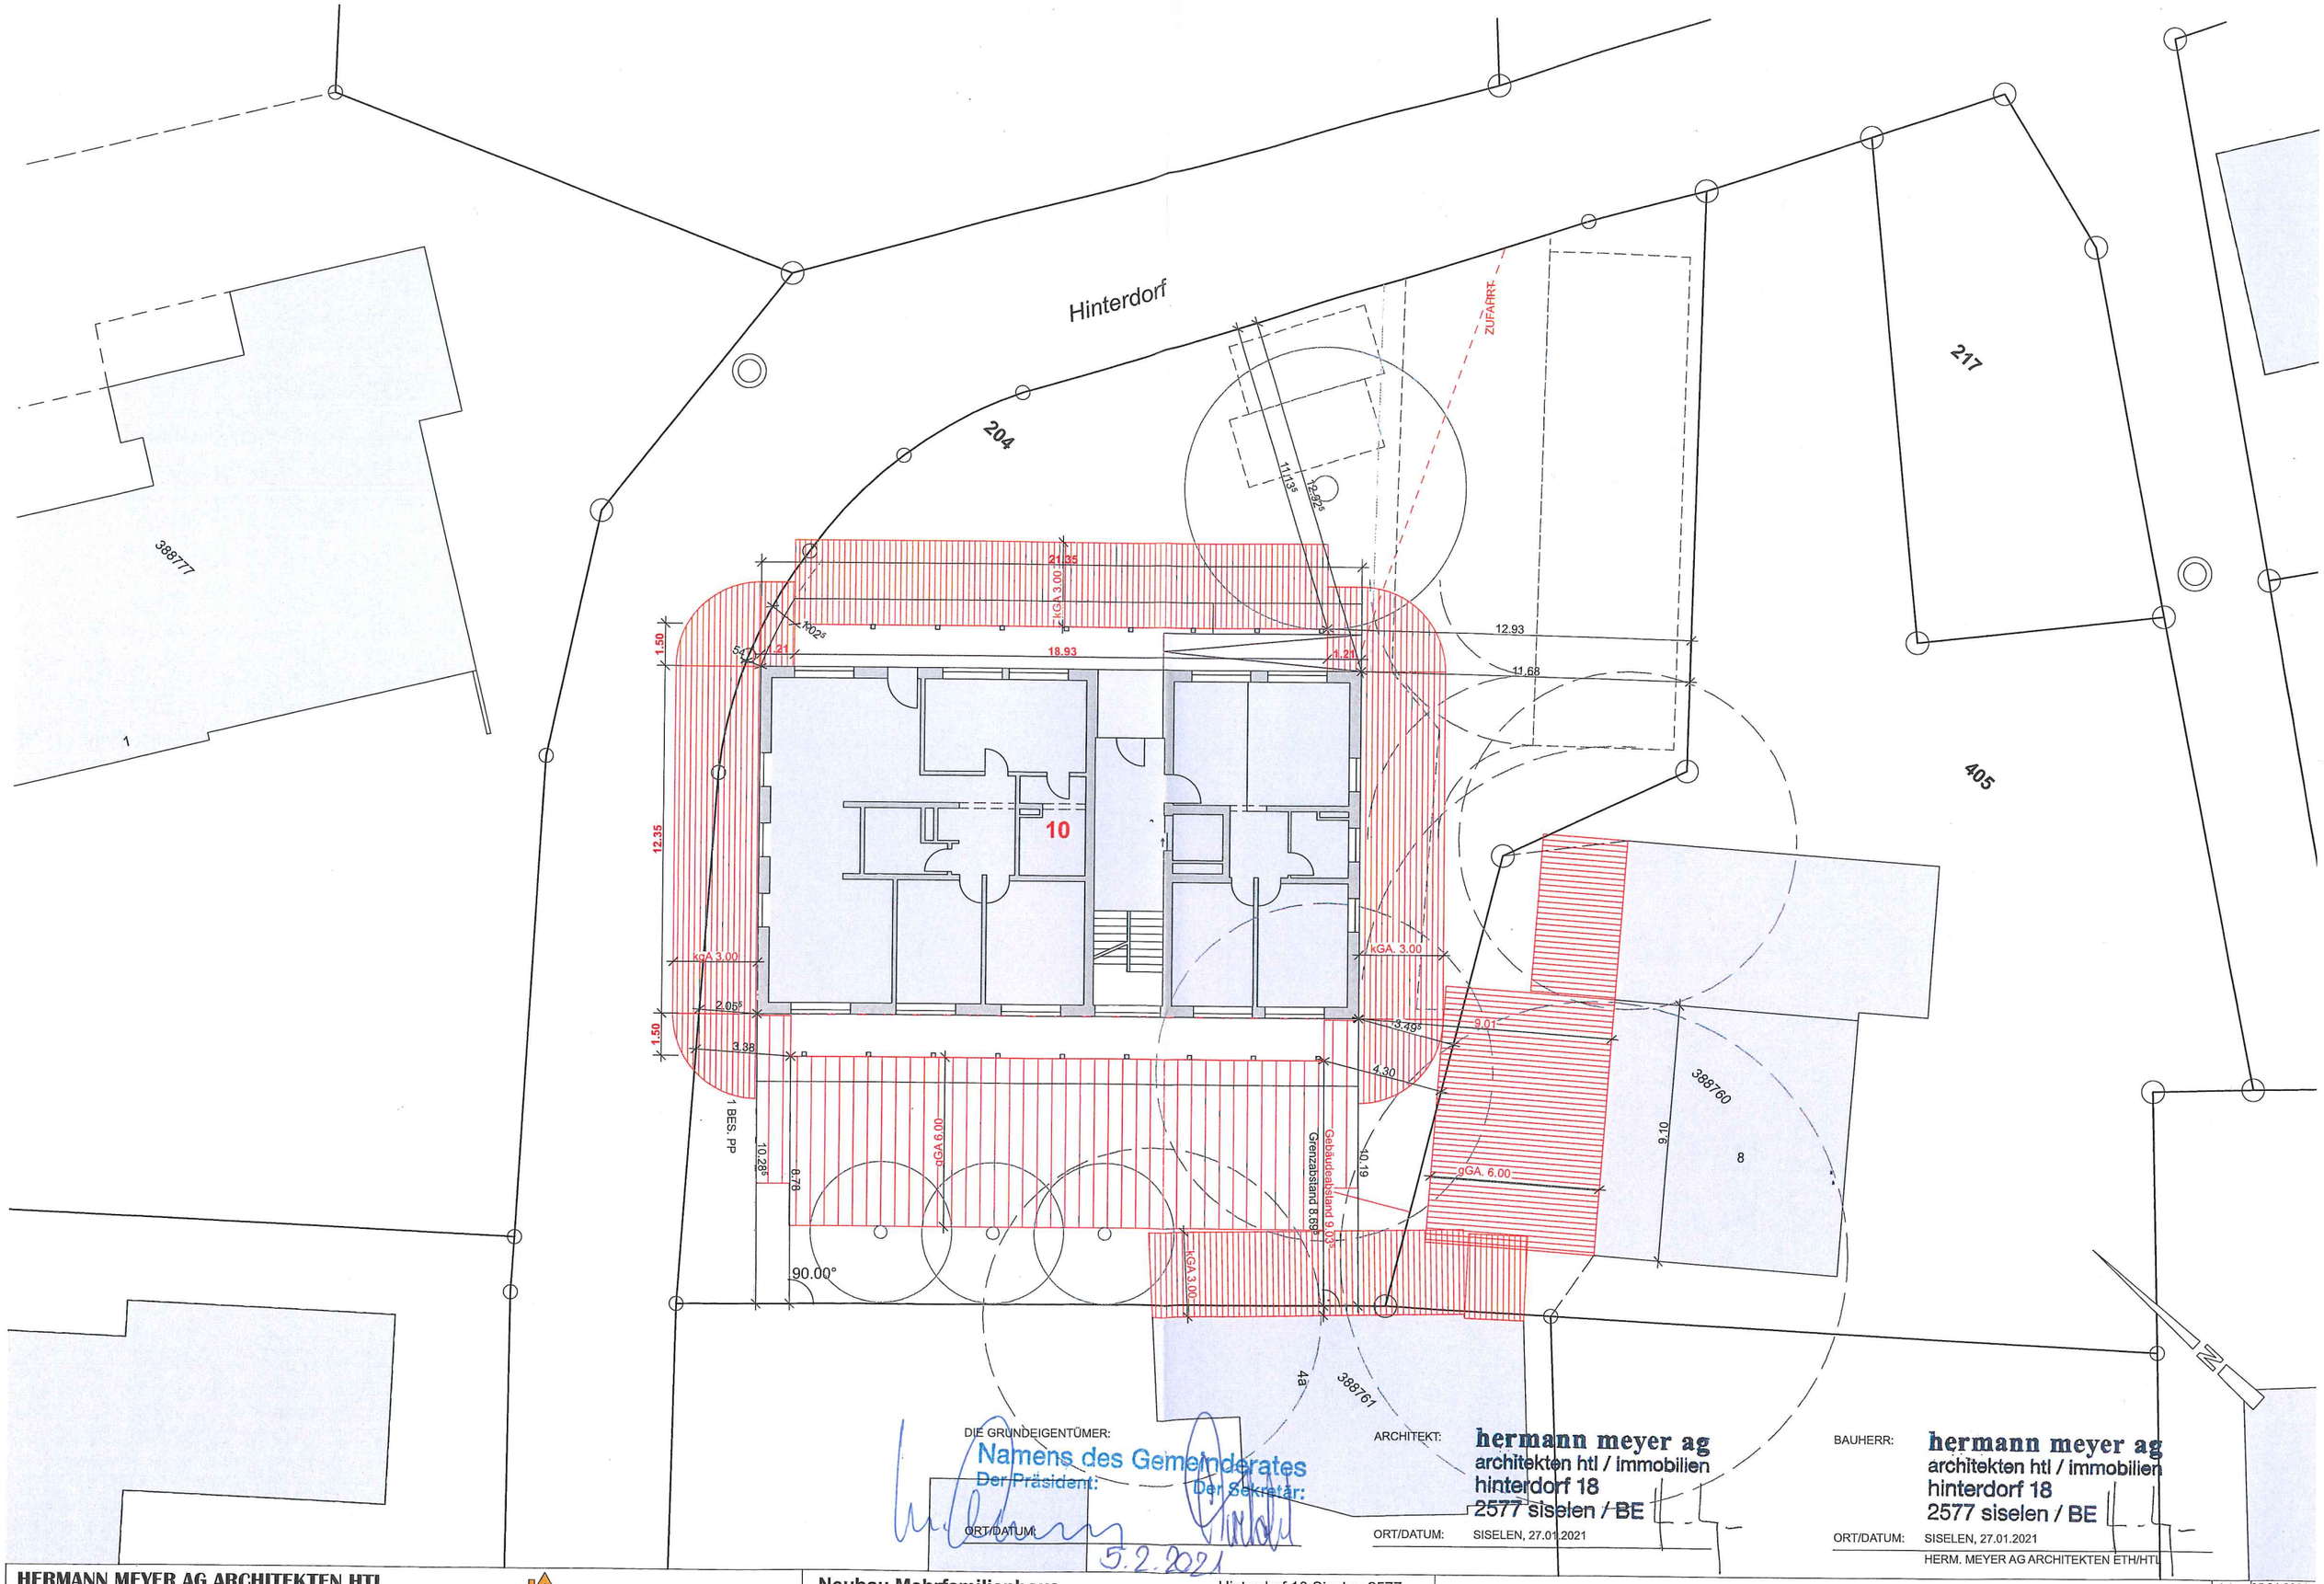

DIE GRUNDEIGENTÜMER:

Namens des Gemeinderates

Der Präsident:

Der Sekretär:

ORT/DATUM: 5.2.2021

ARCHITEKT:

hermann meyer ag
architekten htl / immobilien
hinterdorf 18
2577 siselen / BE

ORT/DATUM: SISELEN, 27.01.2021

BAUHERR:

hermann meyer ag
architekten htl / immobilien
hinterdorf 18
2577 siselen / BE

ORT/DATUM: SISELEN, 27.01.2021

HERM. MEYER AG ARCHITEKTEN ETH/HTL

HERMANN MEYER AG ARCHITEKTEN HTL
HINTERDORF 18, 2577 SISELEN TEL.: 032/396 24 73, MEYER.PLAN@BLUEWIN.CH

Neubau Mehrfamilienhaus
Baugruppe 2020 per Adr. Herm. Meyer AG Architekten


Hinterdorf 10 Siselen 2577
Hinterdorf 18 Siselen 2577

PLAN-NR: 3.2.1

PLANTITEL: Grenz- und Gebäudeabstände

Mst. 1:200

dat.	05.01.2021
pl.-gr.	A3
gez.	nan
rev.:	27.01.2021

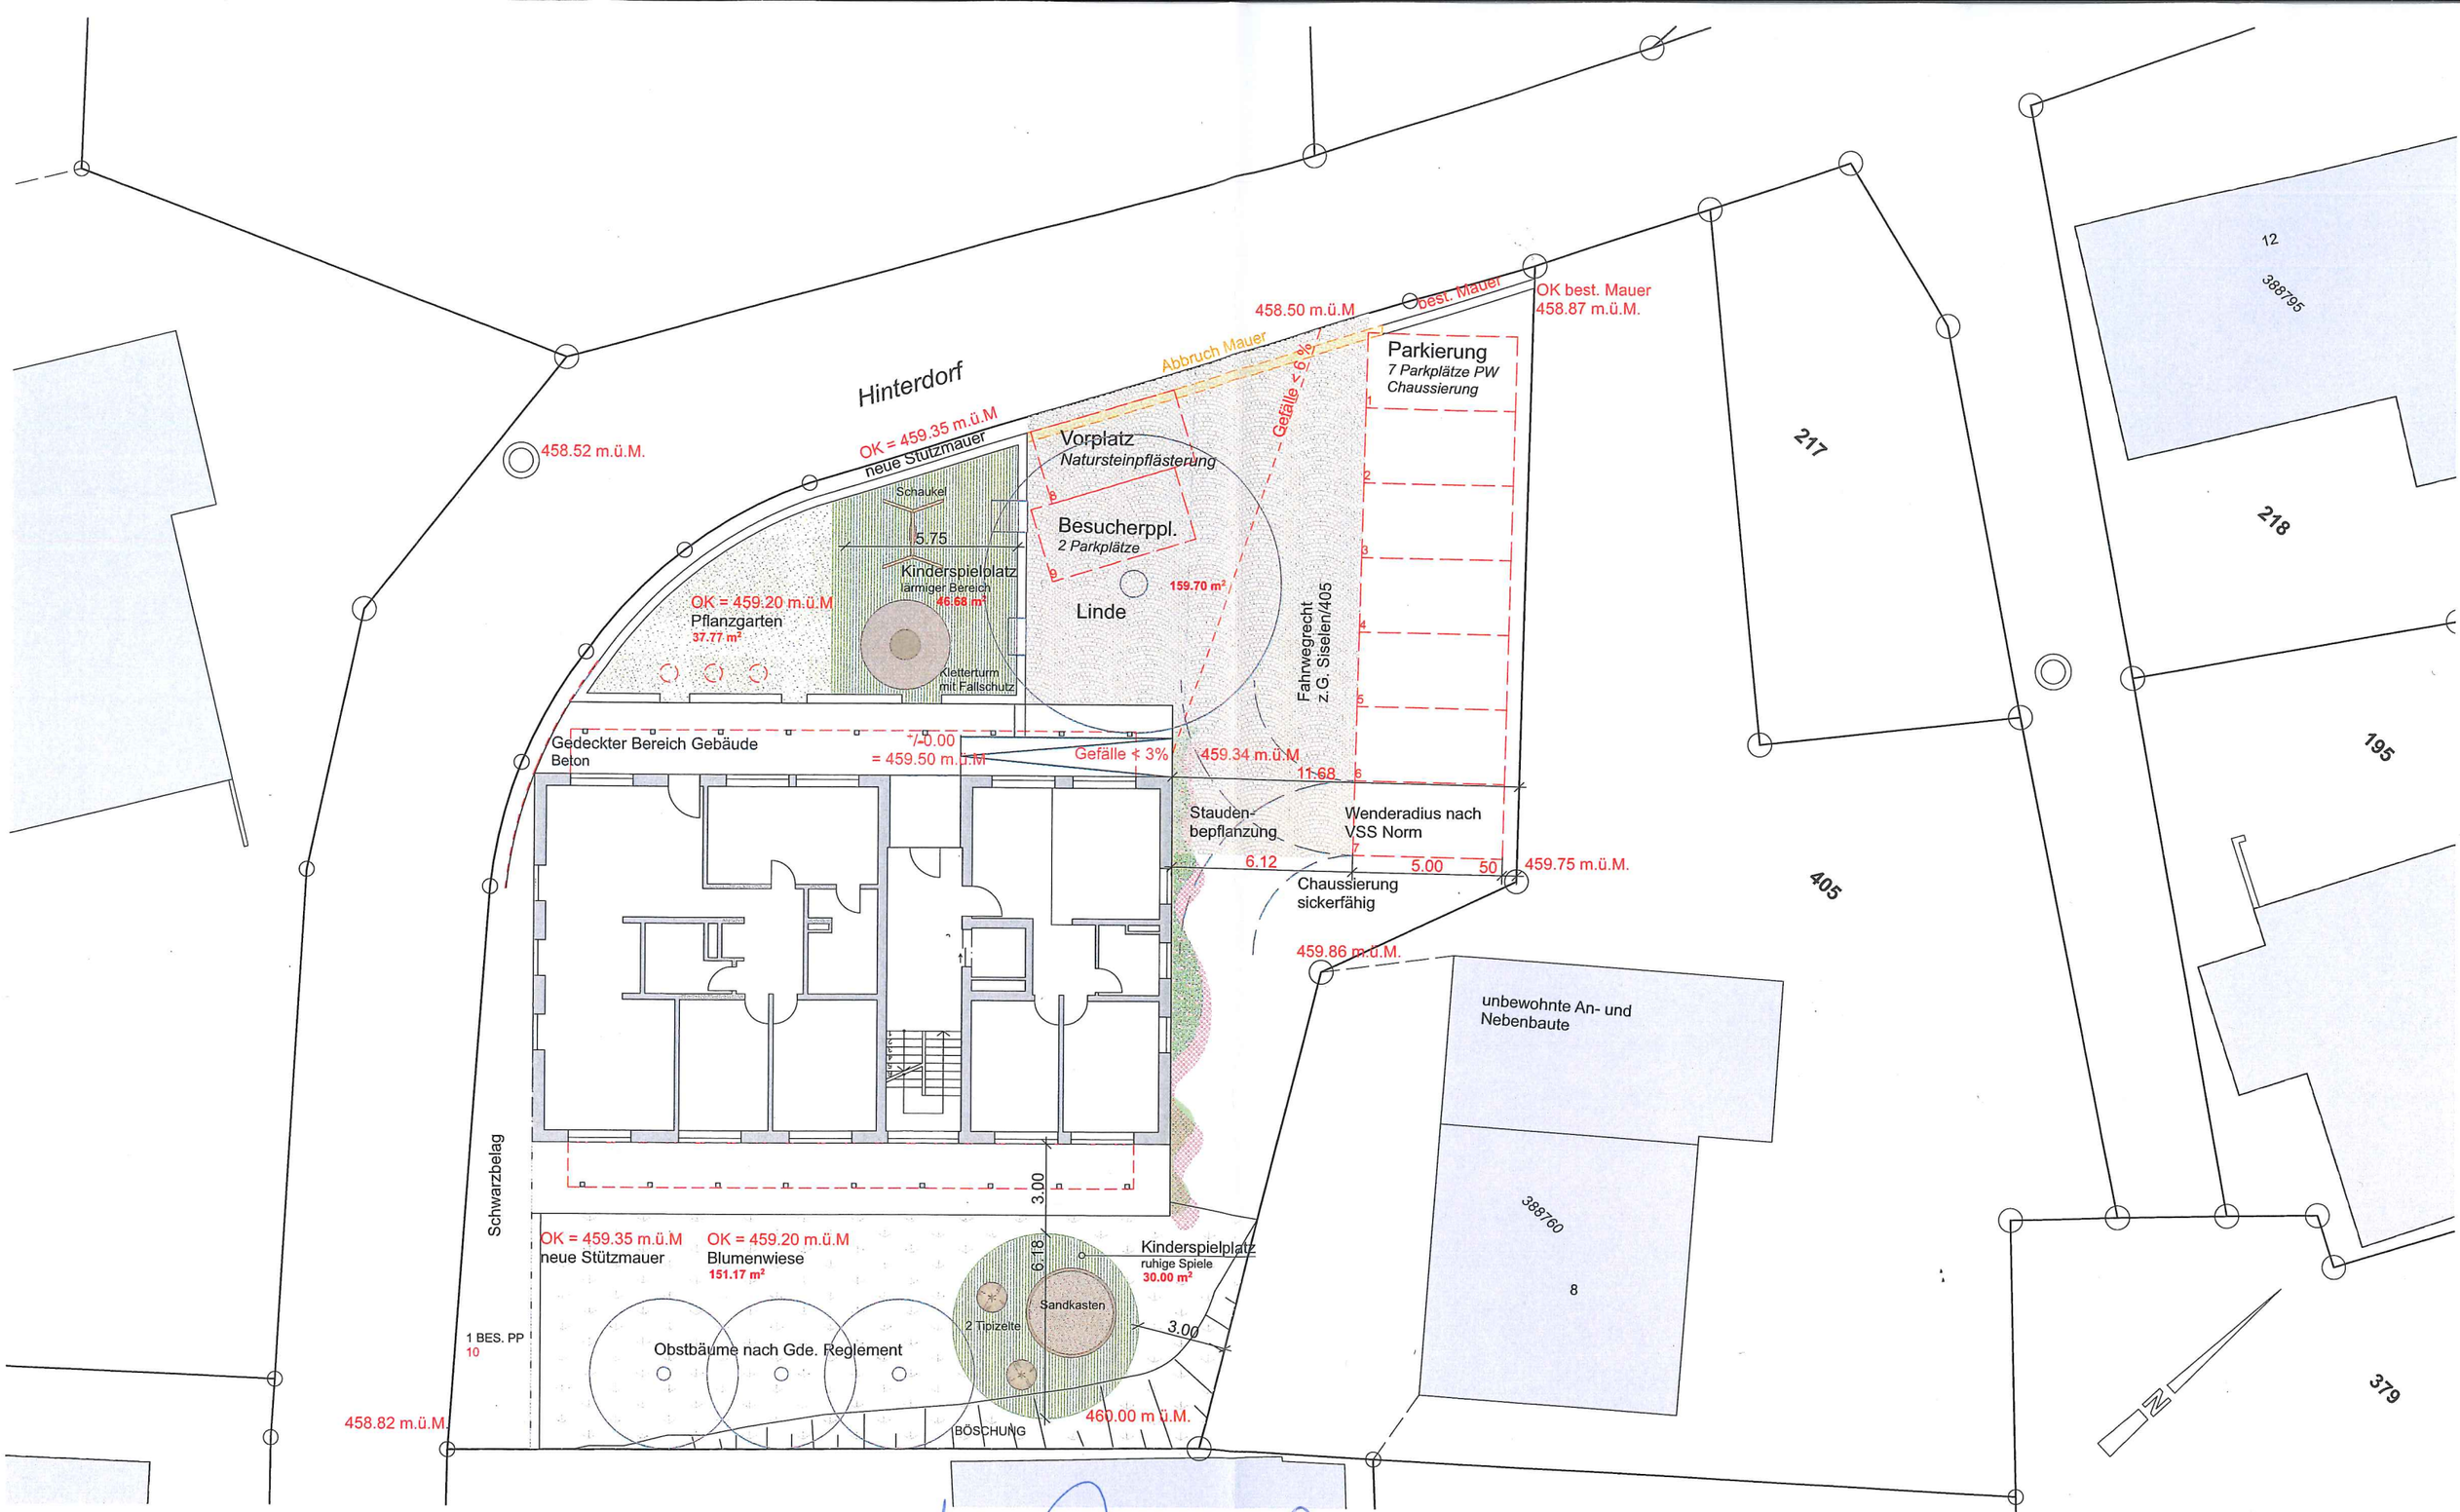

DIE GRUNDEIGENTÜMER:

Namens des Gemeinderates
Der Präsident:
Der Sekretär:

ORT/DATUM: 5.2.2021

ARCHITEKT: **hermann meyer ag**
architekten htl / immobilien
hinterdorf 18
2577 siselen / BE

ORT/DATUM: SISELEN, 27.01.2021

BAUHERR: **hermann meyer ag**
architekten htl / immobilien
hinterdorf 18
2577 siselen / BE

ORT/DATUM: SISELEN, 27.01.2021
HERM. MEYER AG ARCHITEKTEN ETH/HTL

HERMANN MEYER AG ARCHITEKTEN HTL
HINTERDORF 18, 2577 SISELEN TEL.: 032/396 24 73, MEYER.PLAN@BLUEWIN.CH

Neubau Mehrfamilienhaus
Baugruppe 2020 per Adr. Herm. Meyer AG Architekten

Hinterdorf 10 Siselen 2577
Hinterdorf 18 Siselen 2577

PLAN-NR: 3.2
PLANTITEL: Umgebungsplan

Mst. 1:200

dat.	12.11.2020
pl.-gr.	A3
gez.	nan
rev.:	27.01.2021