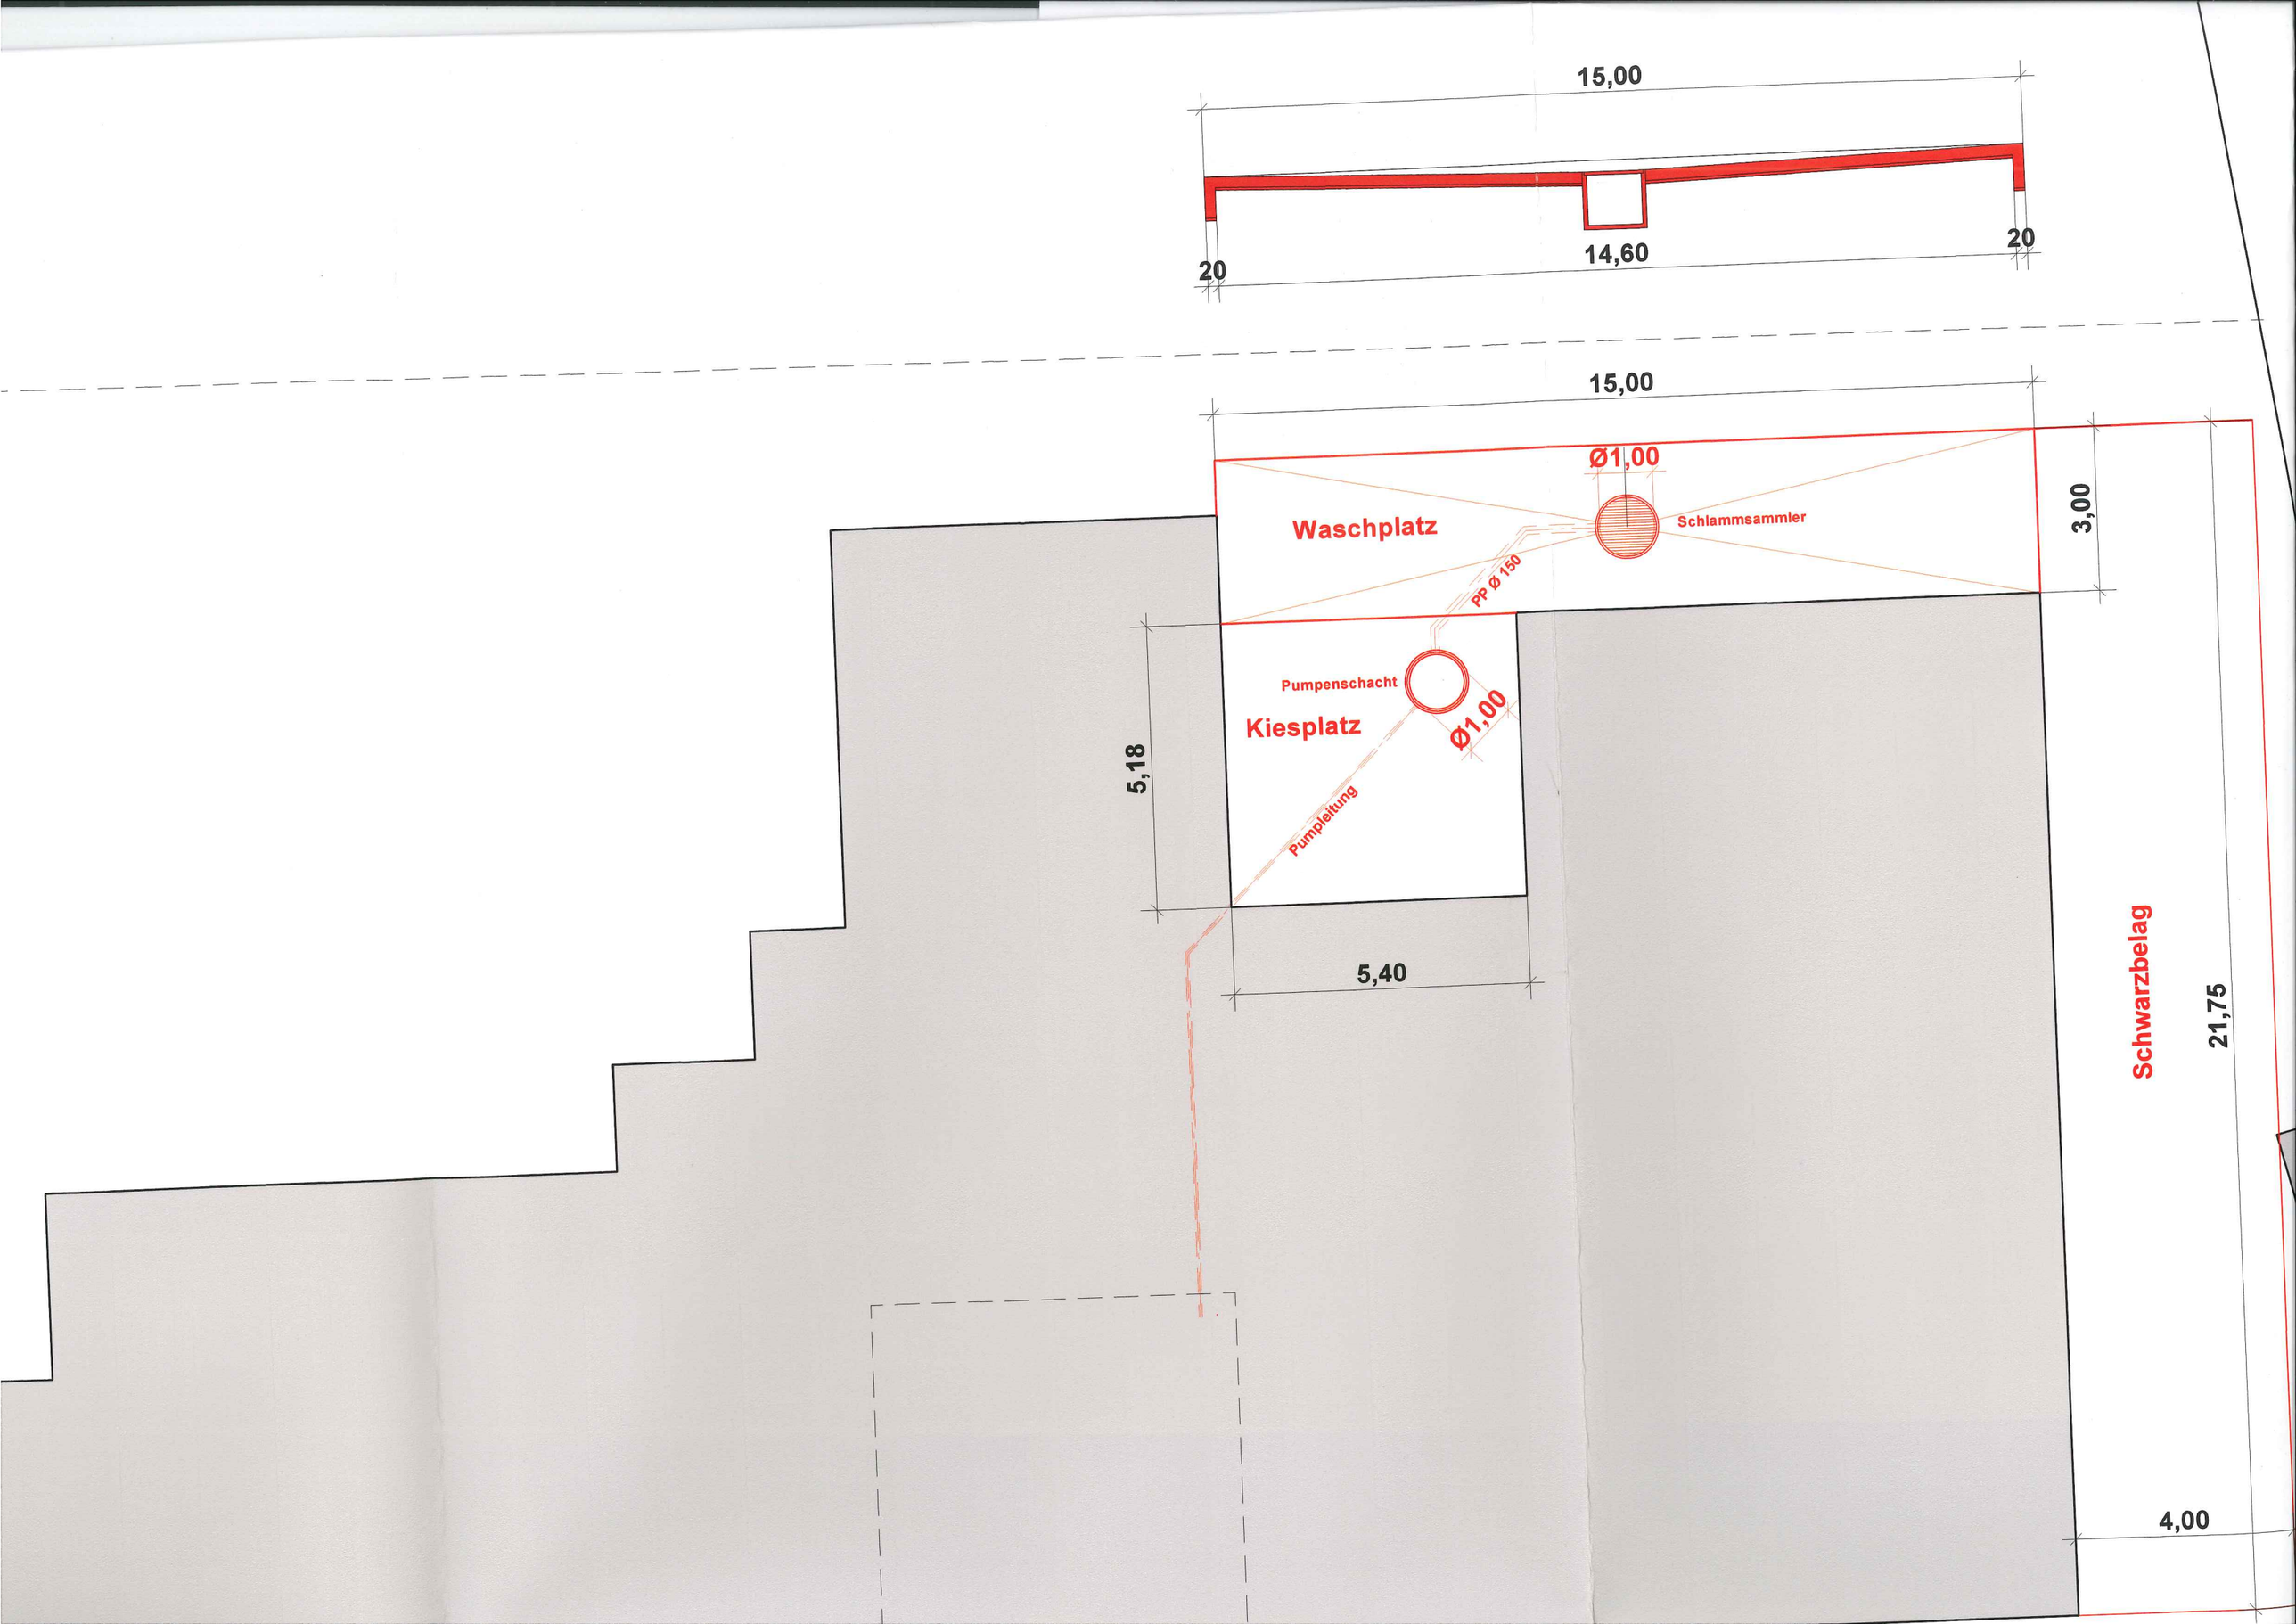

15,00
20
14,60
20
15,00
Ø1,00
Waschplatz
Schlammsammler
3,00
PP Ø 150
Pumpenschacht
Kiesplatz
Ø1,00
5,18
Pumpleitung
5,40
Schwarzbelag
21,75
4,00