Gemeinde Siselen, BFS Nr. 0499


Parzelle Nr. 49

Gasverbund Mittelland AG

Projekt- und Dienstbarkeitsplan betreffend Multirohr zur Aufnahme von Lichtwellenleiterkabeln

Vertrags-Nr.: LWL 250-0499-49

Beilage Nr. 1

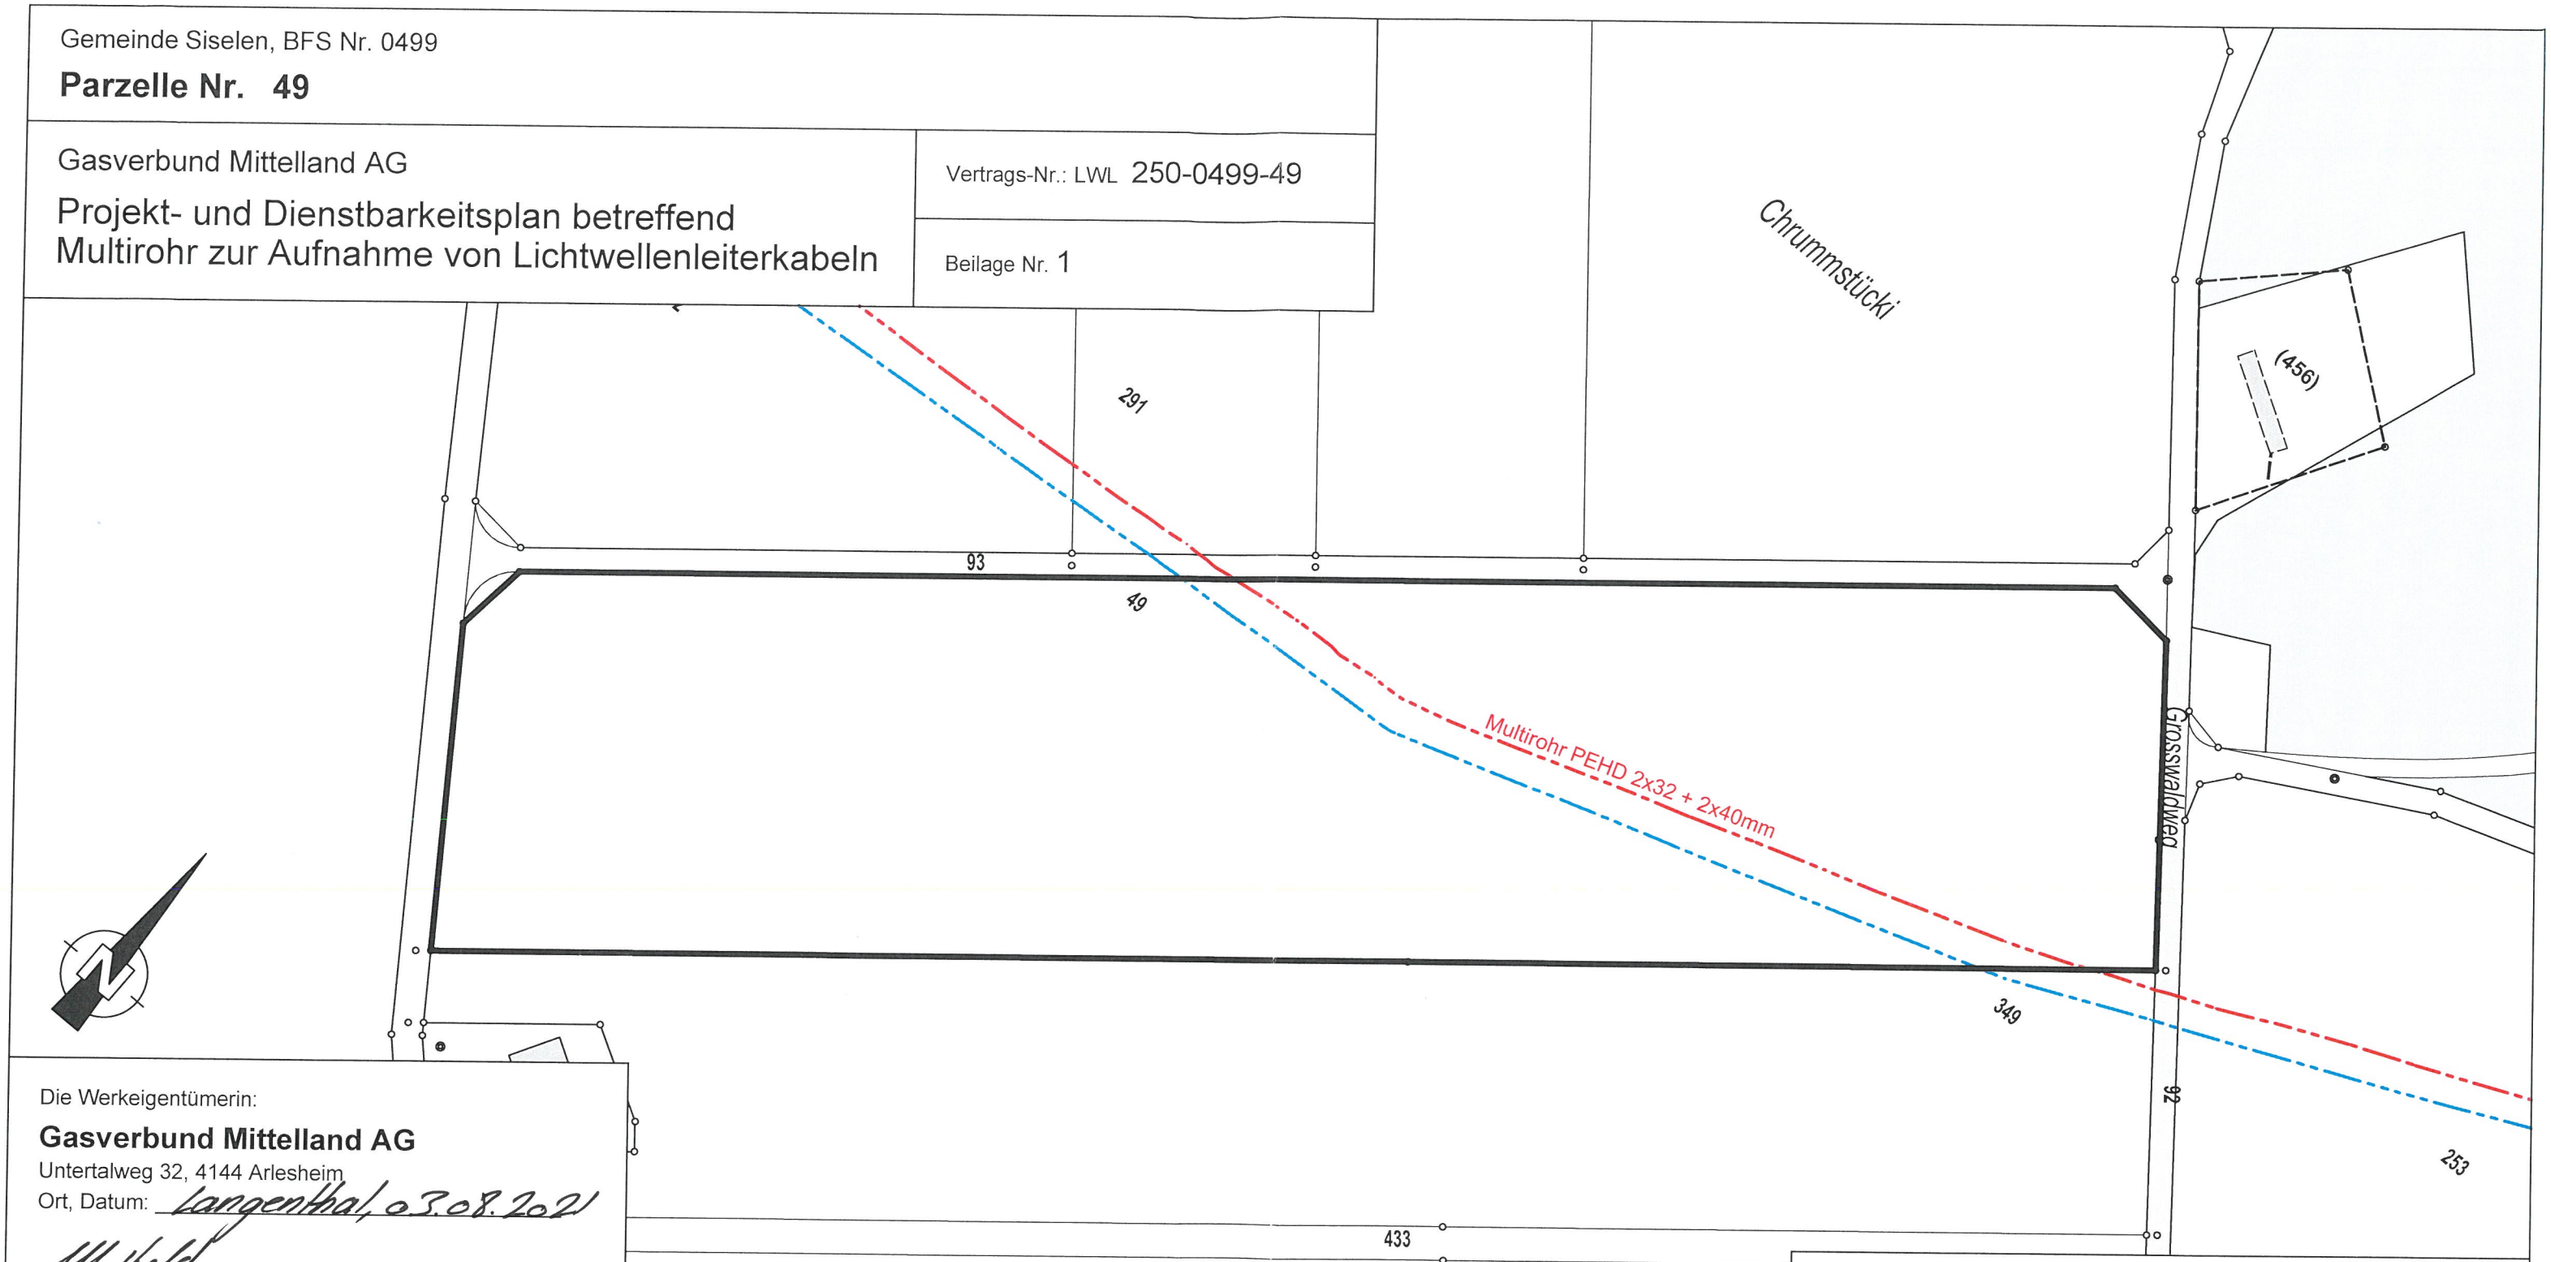

Die Werkeigentümerin:

Gasverbund Mittelland AG

Untertalweg 32, 4144 Arlesheim

Ort, Datum: Langenthal, 03.08.2021

M. Held

Die Bevollmächtigte

Der/Die Grundeigentümer/in:

Ort, Datum: Langenthal, 03.08.2021

M. Held

Die Bevollmächtigte

Die Notarin

Ort, Datum: Langenthal, 3. 8. 21

M. Zi

Manuela Zimmermann

Für die Richtigkeit der Grundbuchplankopie:
R. Stegemann, Nachführungsgeometer
Ins, 10.5.2021
R. Stegemann

Bezugsquelle der Daten der amtlichen Vermessung: Lüscher & Aeschlimann AG, Nachführungsgeometer der Gemeinde Siselen vom 15.12.2020

GVM
Gasverbund Mittelland AG

Telefon 061 - 706 33 00
info@gvm-ag.ch
www.gvm-ag.ch
Untertalweg 32, Postfach 360
CH-4144 Arlesheim

Legende bestehende Anlagen

- HD Gasleitung Strecke 250
- betroffene Parzelle

Legende neu ausgeführte Anlage

- Multirohr PEHD 2x32 + 2x40mm

Format: A3	Datum: 07.05.2021	Massstab: 1:1000