GVM
Gasverbund Mittelland AG

Karin Grothe
Direktnummer 061 706 33 57
karin.grothe@gvm-ag.ch

Einwohnergemeinde Siselen

Käsereiweg 2
2577 Siselen

Arlesheim, 03.August 2021

Projekt Lichtwellenleiter-Verbindung (LWL) der Gasverbund Mittelland AG Buchegg (SO) – Gampelen (BE)

Entschädigung für Einzug Lichtwellenleiterkabel

Sehr geehrte Damen und Herren

Die Erdgashochdruckleitung Strecke 250: Buchi - Gampelen wurde in der Gemeinde Brüttelen im Jahre 2001 auf einer Strecke von ca. 2.8 km tiefergelegt. Im Zuge dieser Massnahme hat die Gasverbund Mittelland AG (GVM AG) über der Rohrleitungsanlage 2 Leerrohre ø40mm verlegt.

Im Jahre 2020 wurde ein Lichtwellenleiterkabel für die Datenübertragung der Fernwirkanlagen der GVM AG eingezogen. Die Gasverbund Mittelland AG möchte Ihnen, für die auf ihrem Grundstück bereits bestehenden Leerrohre mit den 2020 neu eingezogenen Lichtwellenleiterkabeln eine Entschädigung auszahlen. Wir schlagen Ihnen eine Durchleitungsentschädigung für 25 Jahre vor, da diese Zeitspanne entsprechend den Empfehlungen des Schweizerischen Bauernverbandes der Bewirtschaftungsperiode einer jeweiligen Generation entspricht.

Die Entschädigungshöhe richtet sich nach der Laufmeterlänge pro Parzelle. Sie berechnet sich auf der Basis der Empfehlungen für Entschädigungsansätze des Schweizerischen Bauernverbandes für Schächte und erdverlegte Leitungen in landwirtschaftlichen Kulturen in der jeweilig gültigen Fassung. Bleibt das Multirohr länger als 25 Jahre bestehen, so wird für die Folgezeit die Entschädigung für das eingeräumte Recht nach den dannzumaligen Ansätzen neu festgelegt und bezahlt.

Ihr Einverständnis zur Auszahlung der Entschädigung vorausgesetzt, bitten wir Sie, ein Exemplar der Zusammenstellung der Entschädigung für das Multirohr zusammen mit dem ausgefüllten Datenblatt im beiliegenden Antwortkuvert zurückzusenden.

Wir danken Ihnen für ihre Bemühungen. Bei Rückfragen steht Ihnen Frau Karin Grothe gerne zur Verfügung.

Freundliche Grüsse

Othmar Näf
Leiter Betrieb

Harald Puchrucker
Leiter Planung/Dokumentation

GVM
Gasverbund Mittelland AG

Zusammenstellung Entschädigung Multirohr für 25 Jahre gerechnet ab 01.01.2020

Gemeinde: Siselen
Parzelle: 52
Grundeigentümer: Einwohnergemeinde Siselen

181 Laufmeter Multirohr x CHF 3.53 (gerundet) =	CHF	**639.00**
Entschädigung zum Datentransfer Dritter		
181 Laufmeter Multirohr x CHF 2.40 (gerundet) =	CHF	**435.00**
Gesamtbetrag aufgerundet	**CHF**	**1074.00**

(in Worten: Schweizer Franken tausendvierundsiebzig)

Mit der Auszahlung der Entschädigung einverstanden:

Datum: 13.08.2021

Namens des Gemeinderates
Der Präsident: Die Sekretärin:

Unterschrift: .....

Telefon
+41 61 706 33 00

info@gvm-ag.ch
www.gvm-ag.ch

Untertalweg 32, Postfach 360
CH- 4144 Arlesheim

Datenblatt

Eigentümer: **Einwohnergemeinde Siselen**

Adresse: **2577 Siselen; Käsereiweg 2**

Telefonnummer: 032 396 25 66

IBAN-Nummer CH38 0630 0016 9492 8241 0

Konto-Inhaber/in: Einwohnergemeinde Siselen

Adresse Kontoinhaber/in Käsereiweg 2, 2577 Siselen

Wir bitten Sie, das Datenblatt ausgefüllt an unser Büro zurückzusenden. Besten Dank.

Gemeinde Siselen, BFS Nr. 0499


Parzelle Nr. 52

Gasverbund Mittelland AG

Vertrags-Nr.: LWL 250-0499-52

Projekt- und Dienstbarkeitsplan betreffend Multirohr zur Aufnahme von Lichtwellenleiterkabeln

Beilage Nr. 1

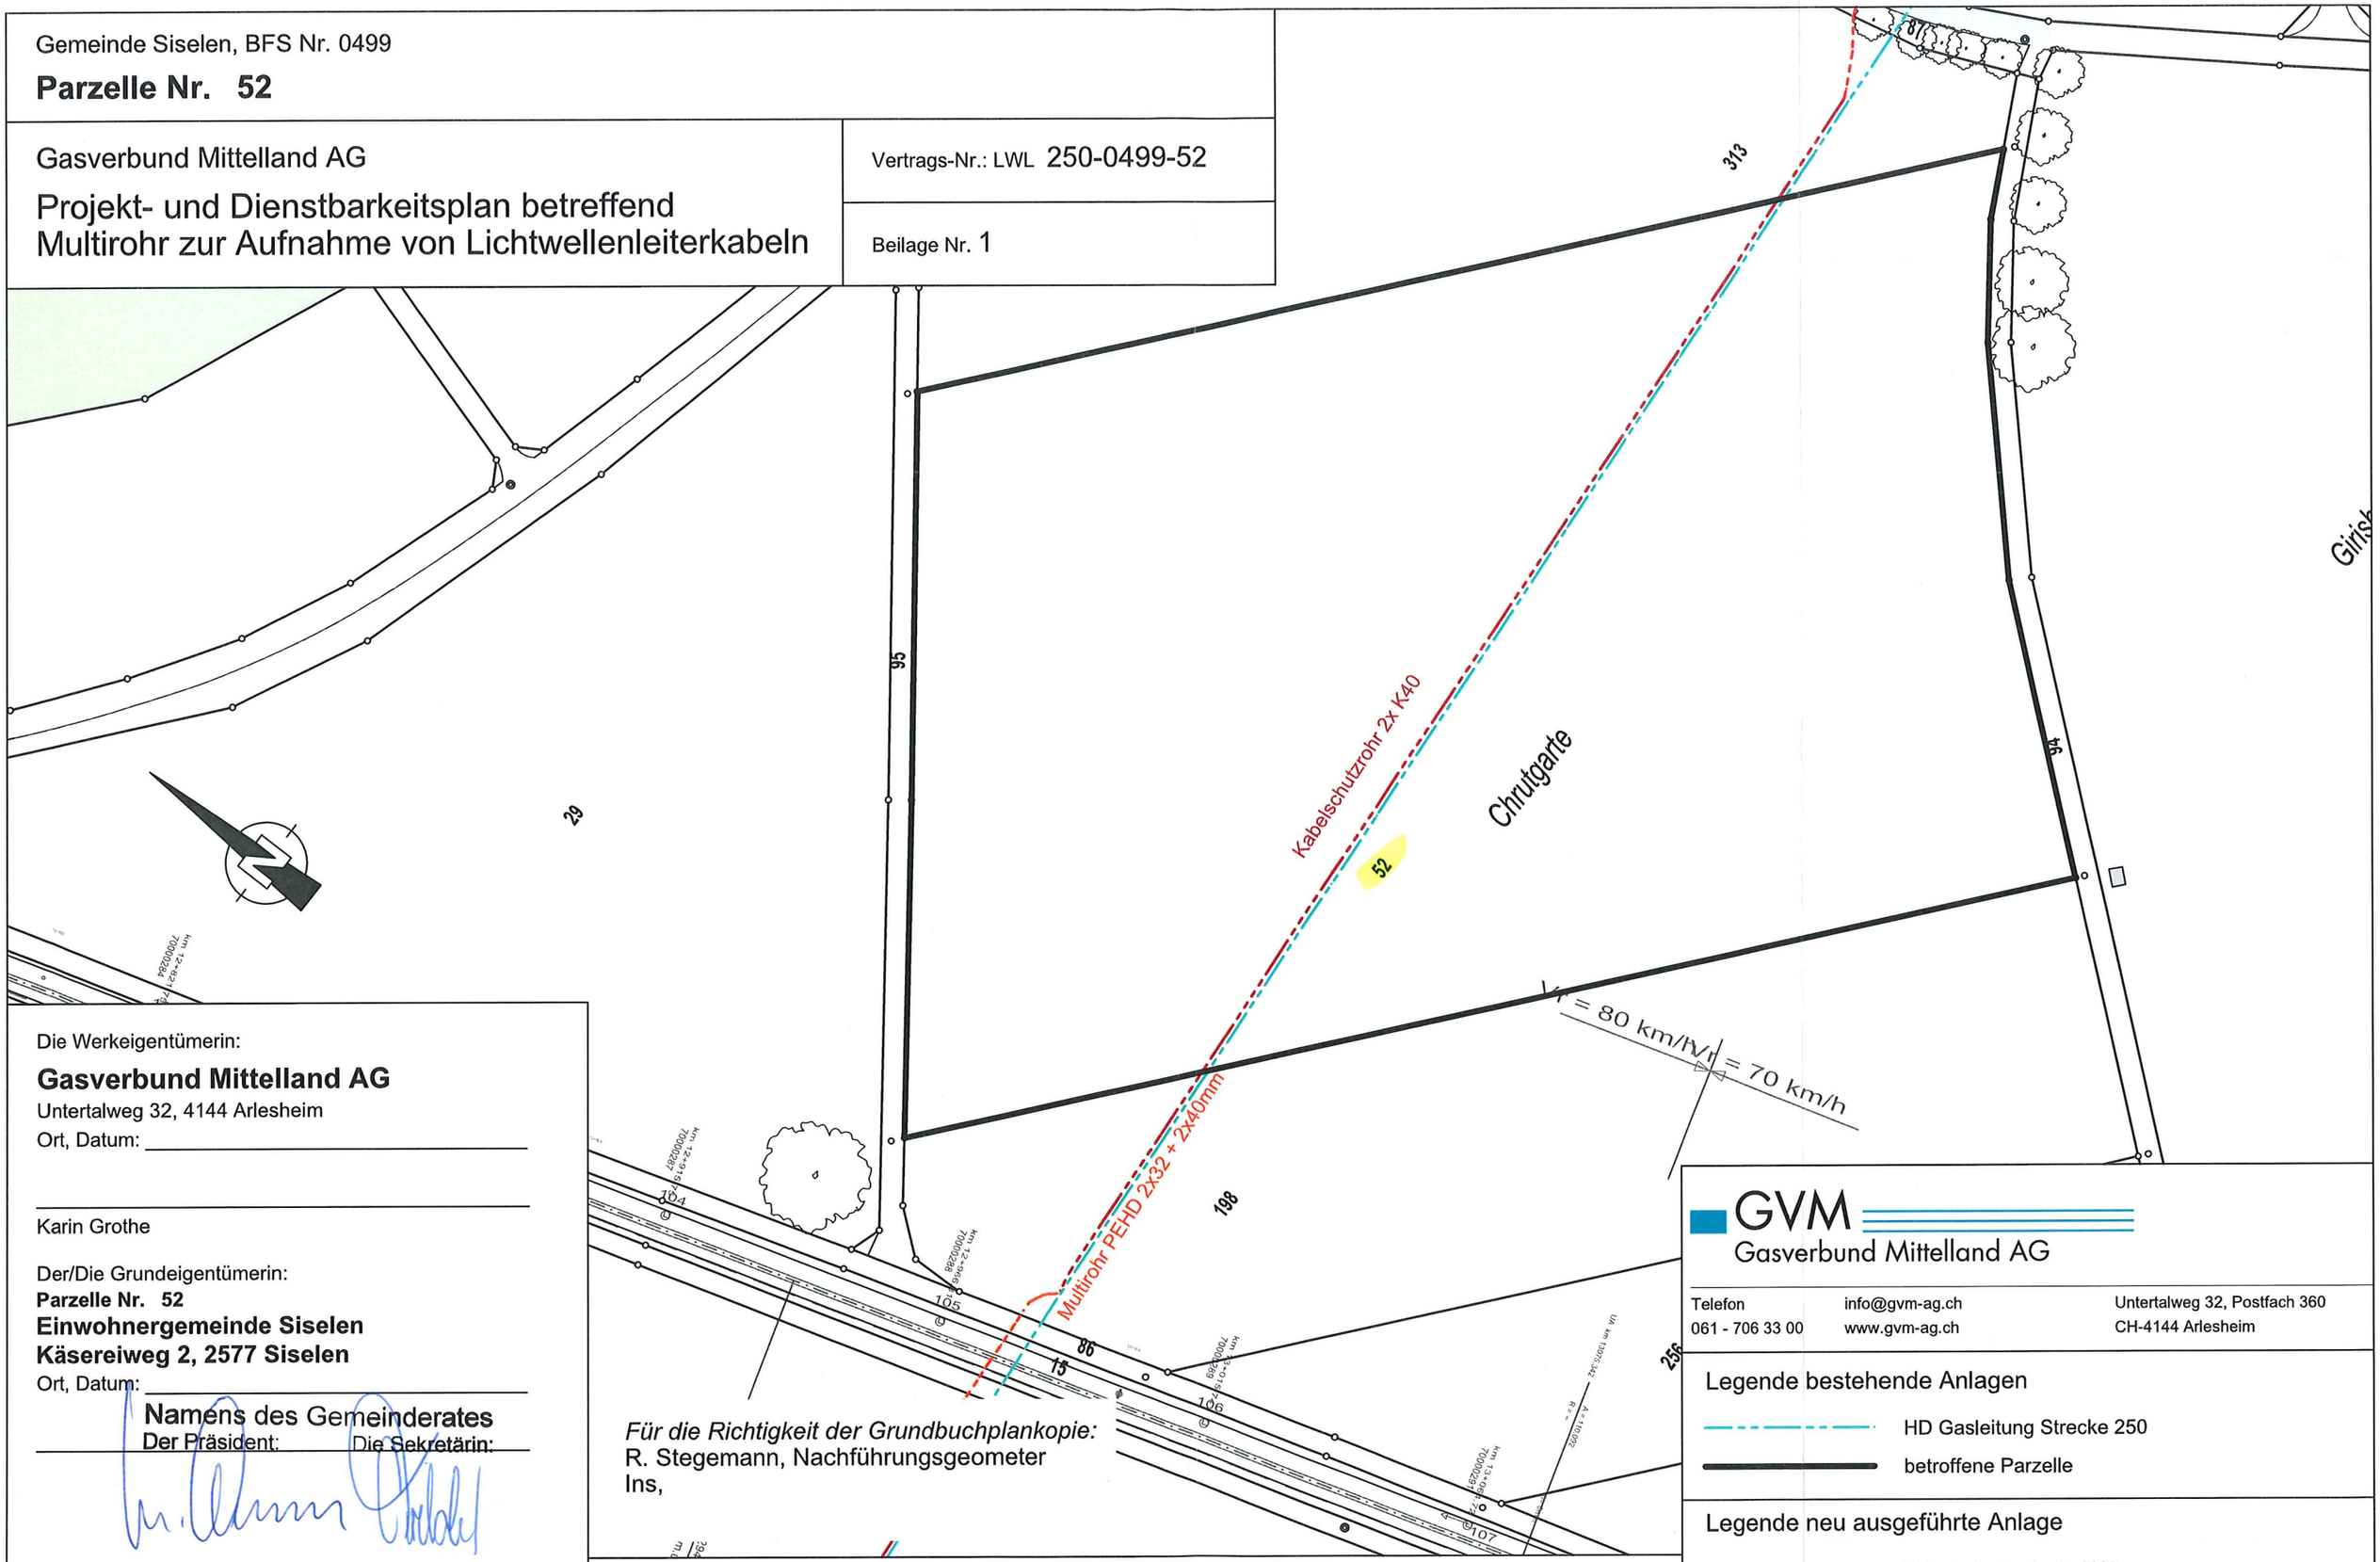

Die Werkeigentümerin:

Gasverbund Mittelland AG

Untertalweg 32, 4144 Arlesheim

Ort, Datum: _____

_____

Karin Grothe

Der/Die Grundeigentümerin:

Parzelle Nr. 52

Einwohnergemeinde Siselen

Käsereiweg 2, 2577 Siselen

Ort, Datum: _____

Namens des Gemeinderates

Der Präsident: Die Sekretärin:

Für die Richtigkeit der Grundbuchplankopie:
R. Stegemann, Nachführungsgeometer
Ins,

Bezugsquelle der Daten der amtlichen Vermessung: Lüscher & Aeschlimann AG, Nachführungsgeometer der Gemeinde Siselen vom 15.12.2020

GVM Gasverbund Mittelland AG

Telefon 061 - 706 33 00
info@gvm-ag.ch
www.gvm-ag.ch
Untertalweg 32, Postfach 360
CH-4144 Arlesheim

Legende bestehende Anlagen

- HD Gasleitung Strecke 250
- betroffene Parzelle

Legende neu ausgeführte Anlage

- Kabelschutzrohr 2x K40

Format: A3	Datum: 28.01.2021	Massstab: 1:1000