
Rebenweg

PARZELLE 208

Brünnenrain

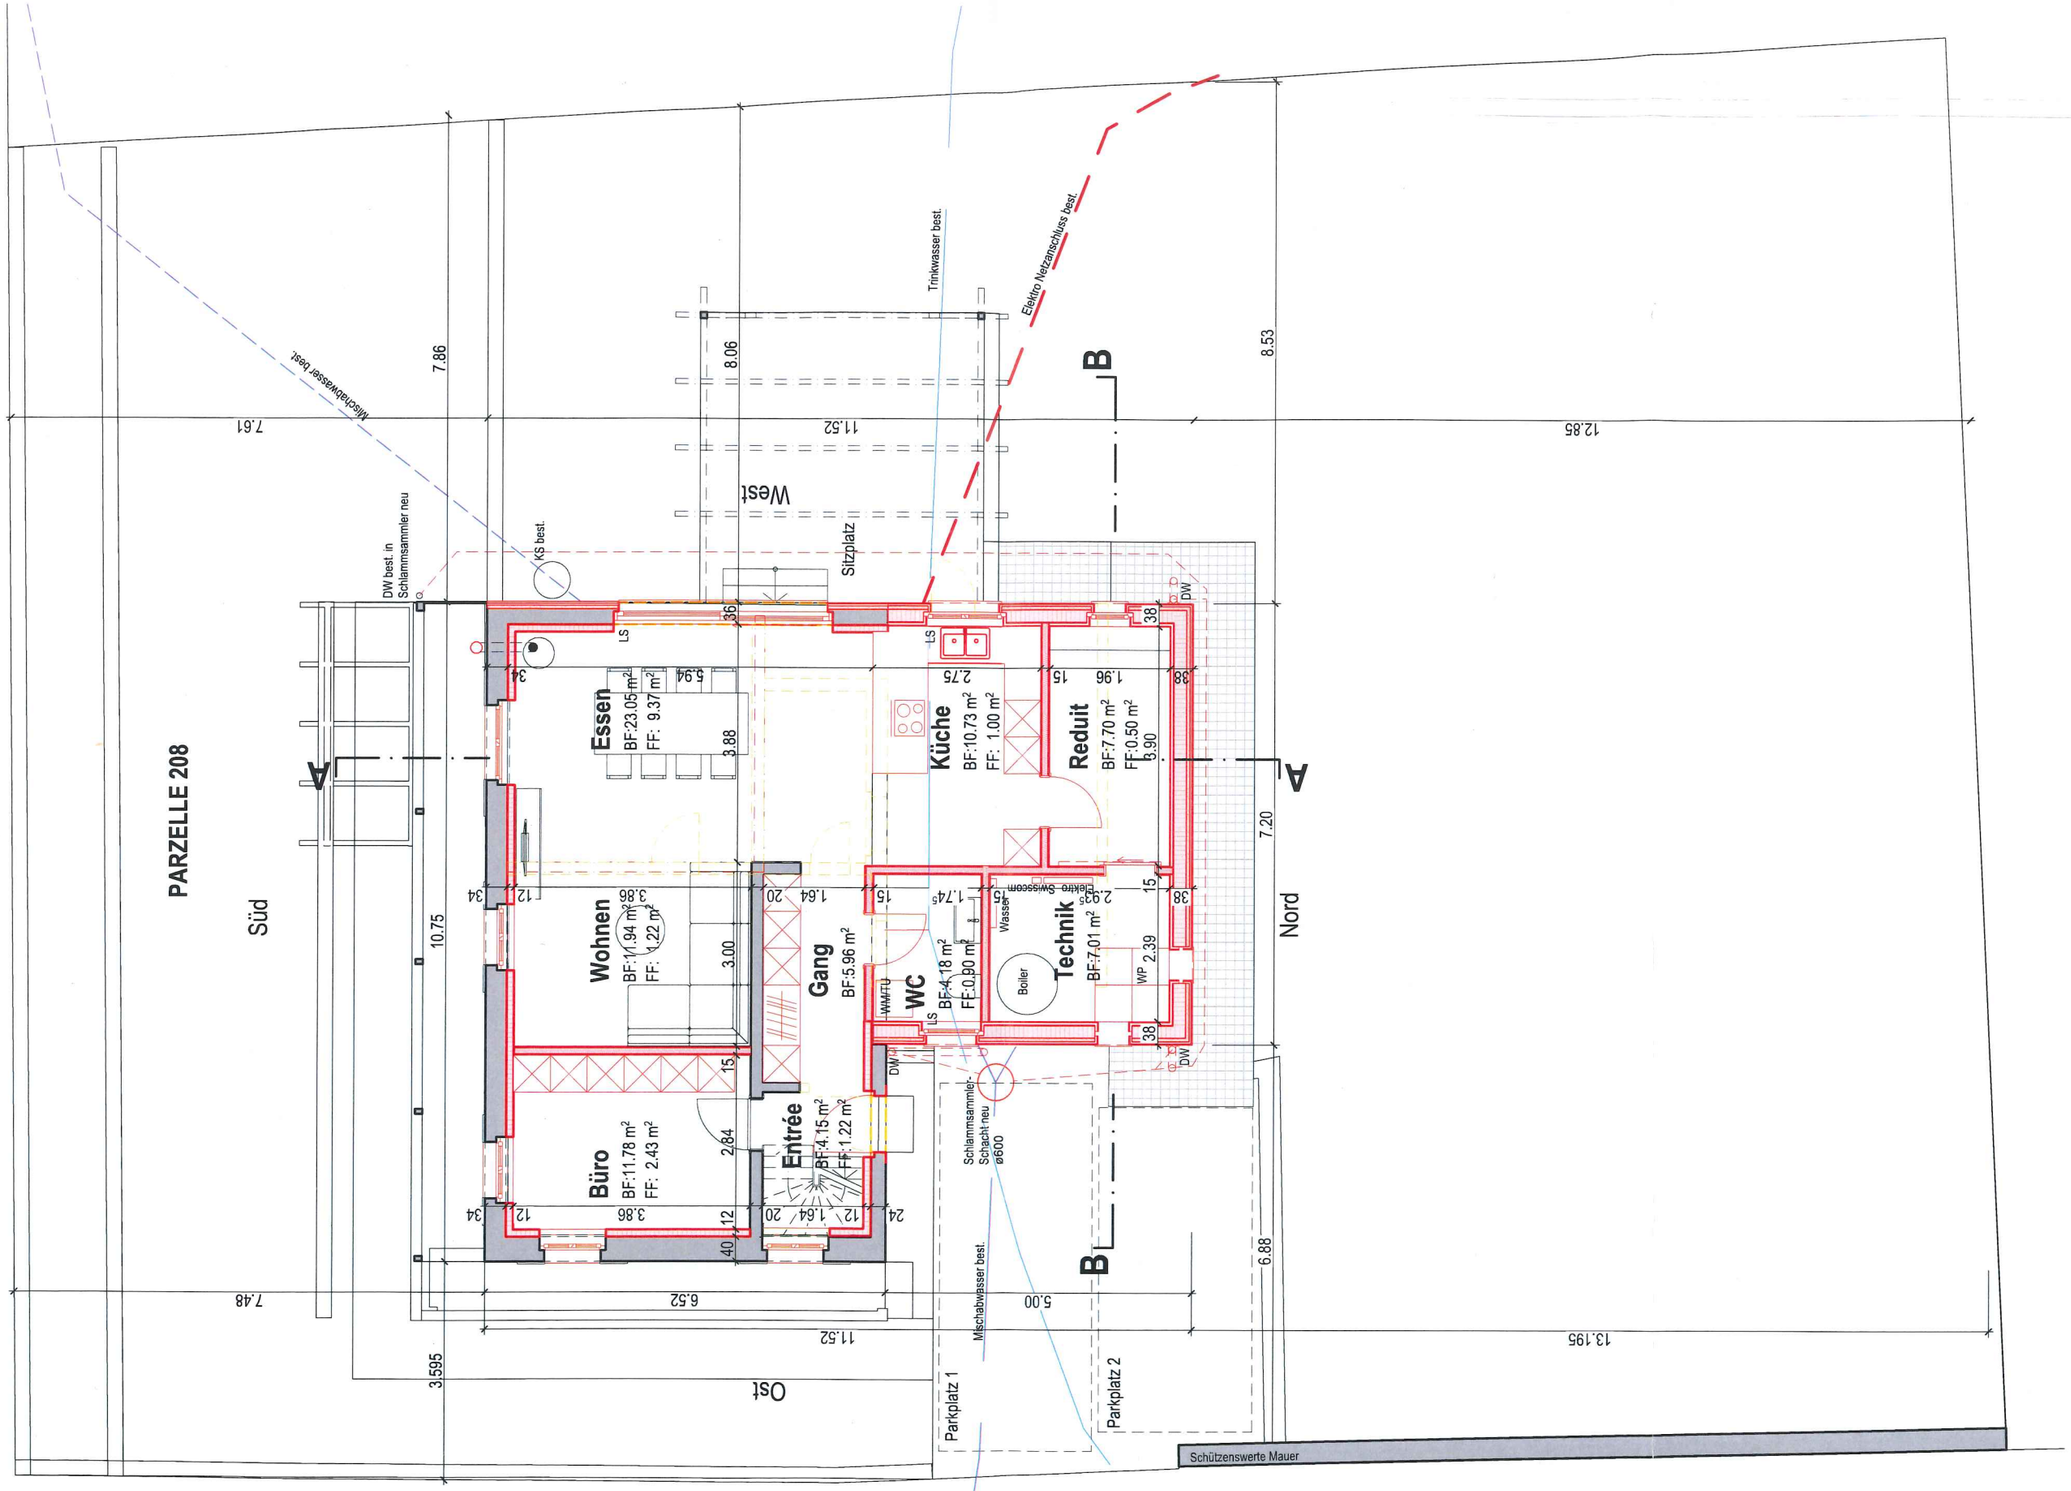

bestehend

neu

abbruch

Wohnfläche alt: 118m²
Wohnfläche neu: 63m²
Wohnfläche total: 181m²

Dachfläche alt: 144m²
Dachfläche neu: 61m²
Dachfläche total: 175m²

Baueingabe Umbau EFH, Parzelle 208, Brünnenrain 2, 2577 Siselen
Aeschbacher Benjamin + Hurni Susan , Breitackerweg 7, 3250 Lyss


Bauherr/ Projektverfasser:

S. Hurni B. Aeschbacher


Erdgeschoss

Mst.	1:100	Datum:	21.05.2021 BL
Plangrösse:	A3	revidiert:	22.06.2021


Süd

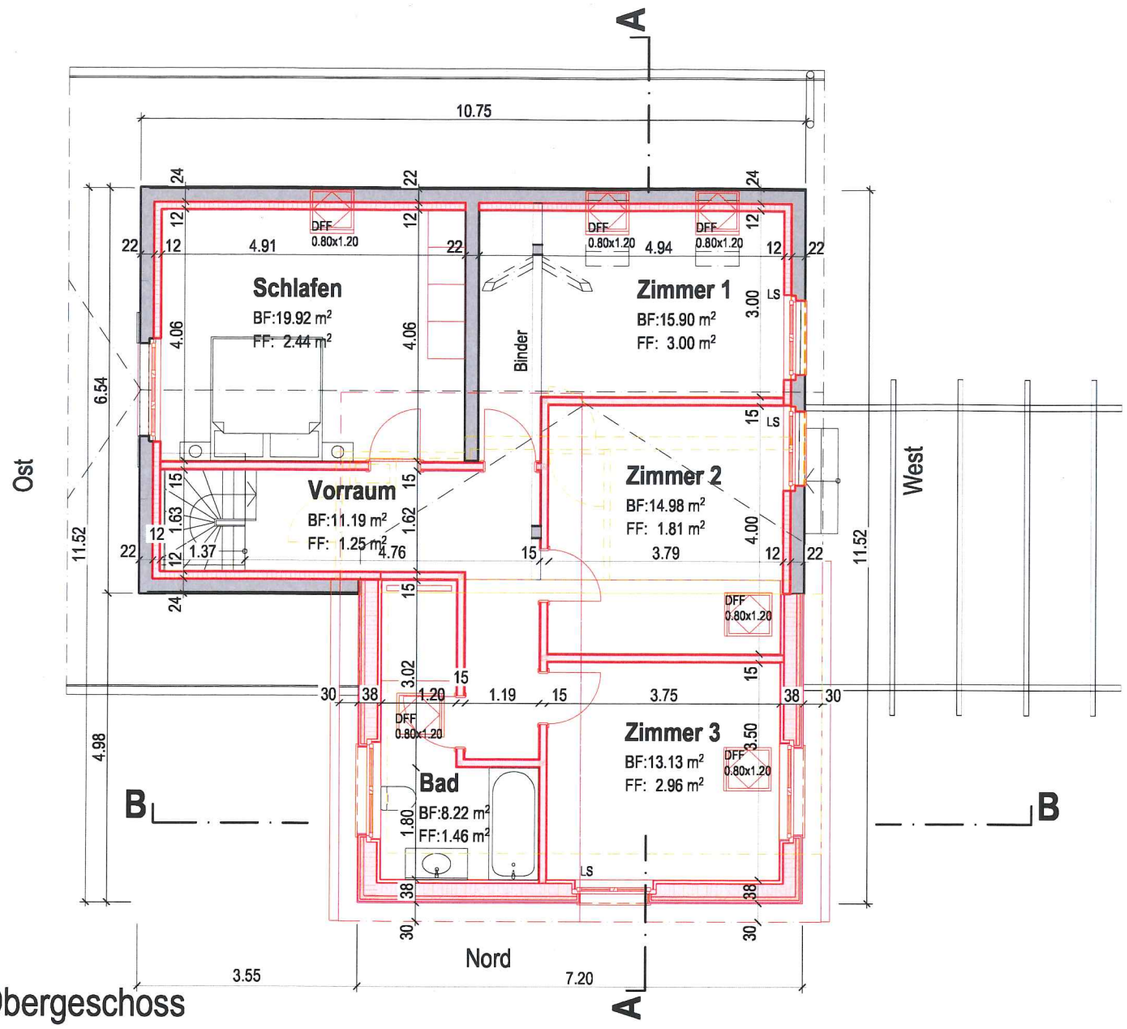


Obergeschoss

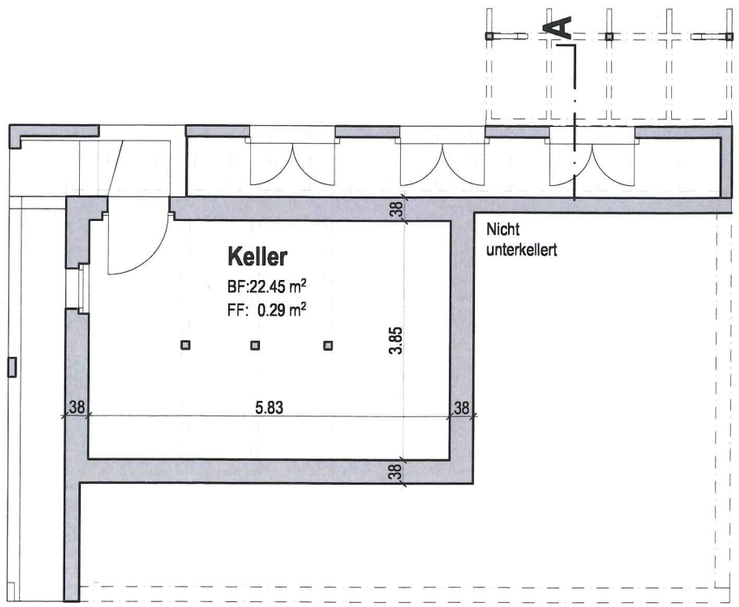

Untergeschoss

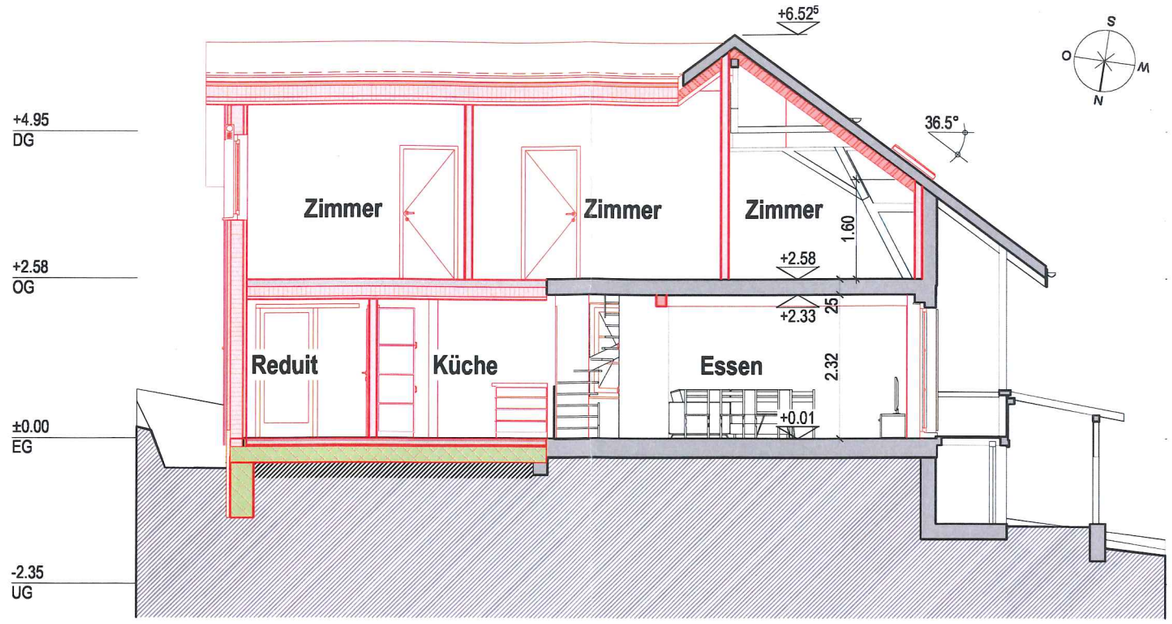

Schnitt A

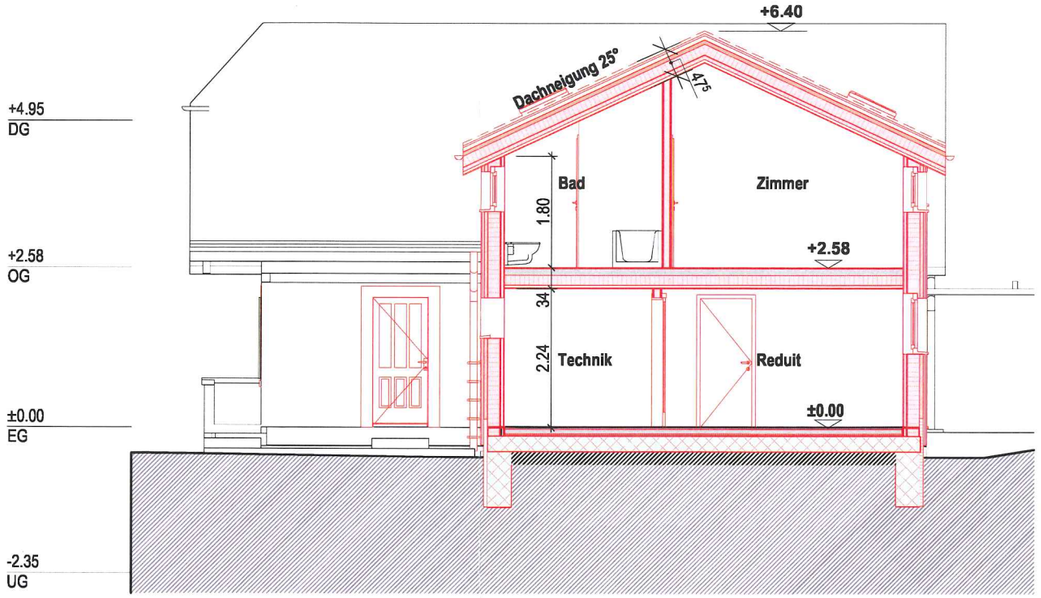

Schnitt B

Wohnfläche alt: 118m²
Wohnfläche neu: 63m²
Wohnfläche total: 181m²

Dachfläche alt: 144m²
Dachfläche neu: 61m²
Dachfläche total: 175m²

bestehend

neu


abbruch

Baueingabe Umbau EFH, Parzelle 208, Brünnenrain 2, 2577 Siselen
Aeschbacher Benjamin + Hurni Susan , Breitackerweg 7, 3250 Lyss


Bauherr/ Projektverfasser: S. Hurni B. Aeschbacher

Obergeschoss

Mst.	1:100	Datum:	21.05.2021 BL
Plangrösse:	A3	revidiert:	

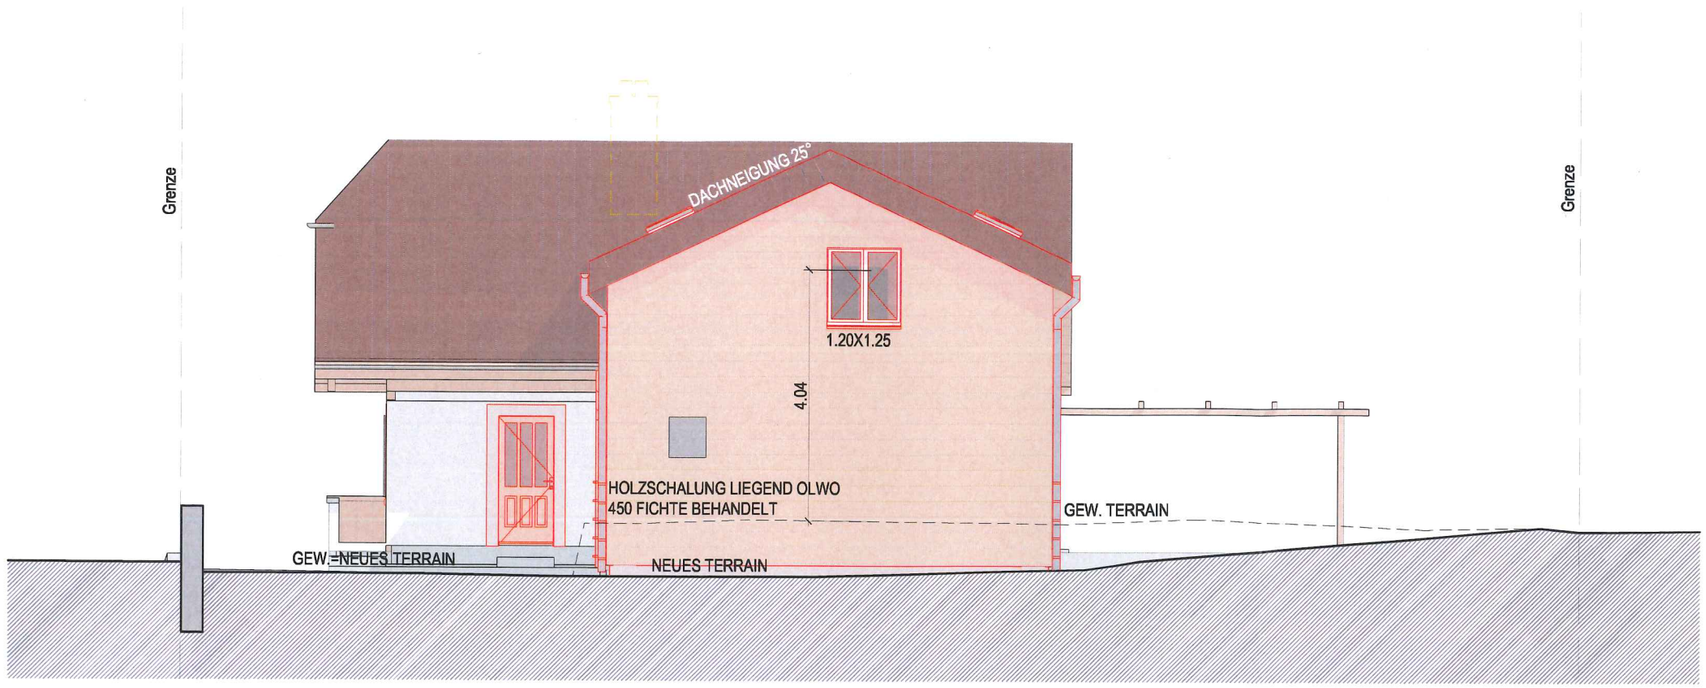

Nord Fassade

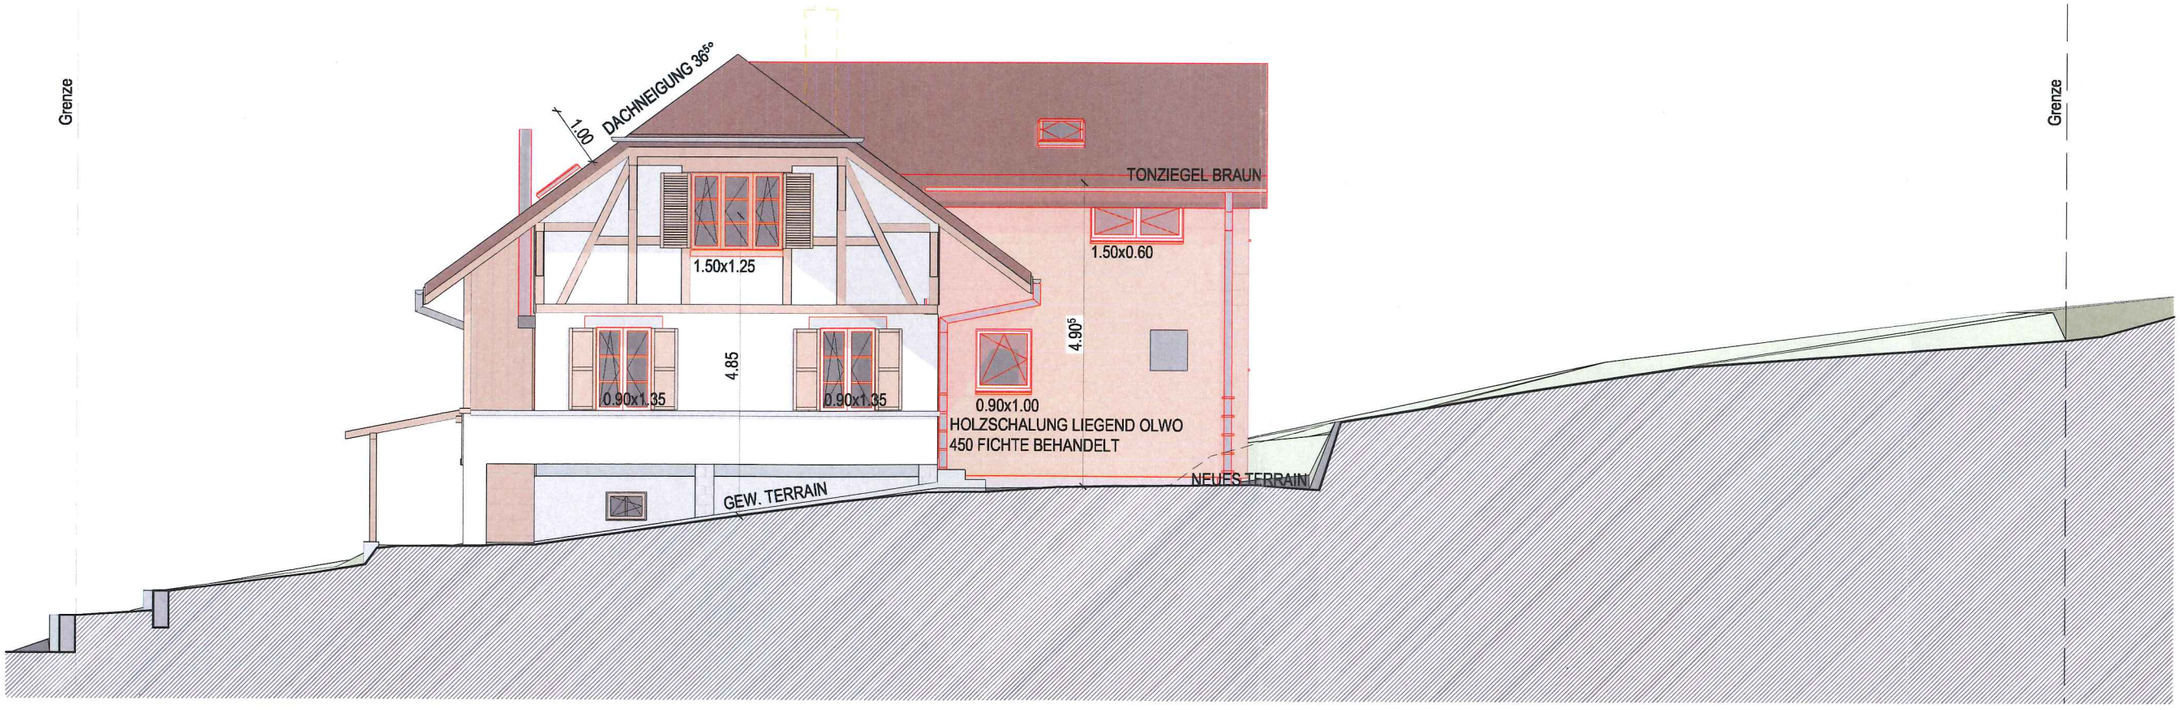

Ost Fassade

Baueingabe Umbau EFH, Parzelle 208, Brünnenrain 2, 2577 Siselen
Aeschbacher Benjamin + Hurni Susan , Breitackerweg 7, 3250 Lyss


Bauherr/ Projektverfasser: S.Hurni B.Aeschbacher

Ansichten

Mst.	1:100	Datum:	21.05.2021 BL
Plangrösse:	A3	revidiert:	



Süd Fassade

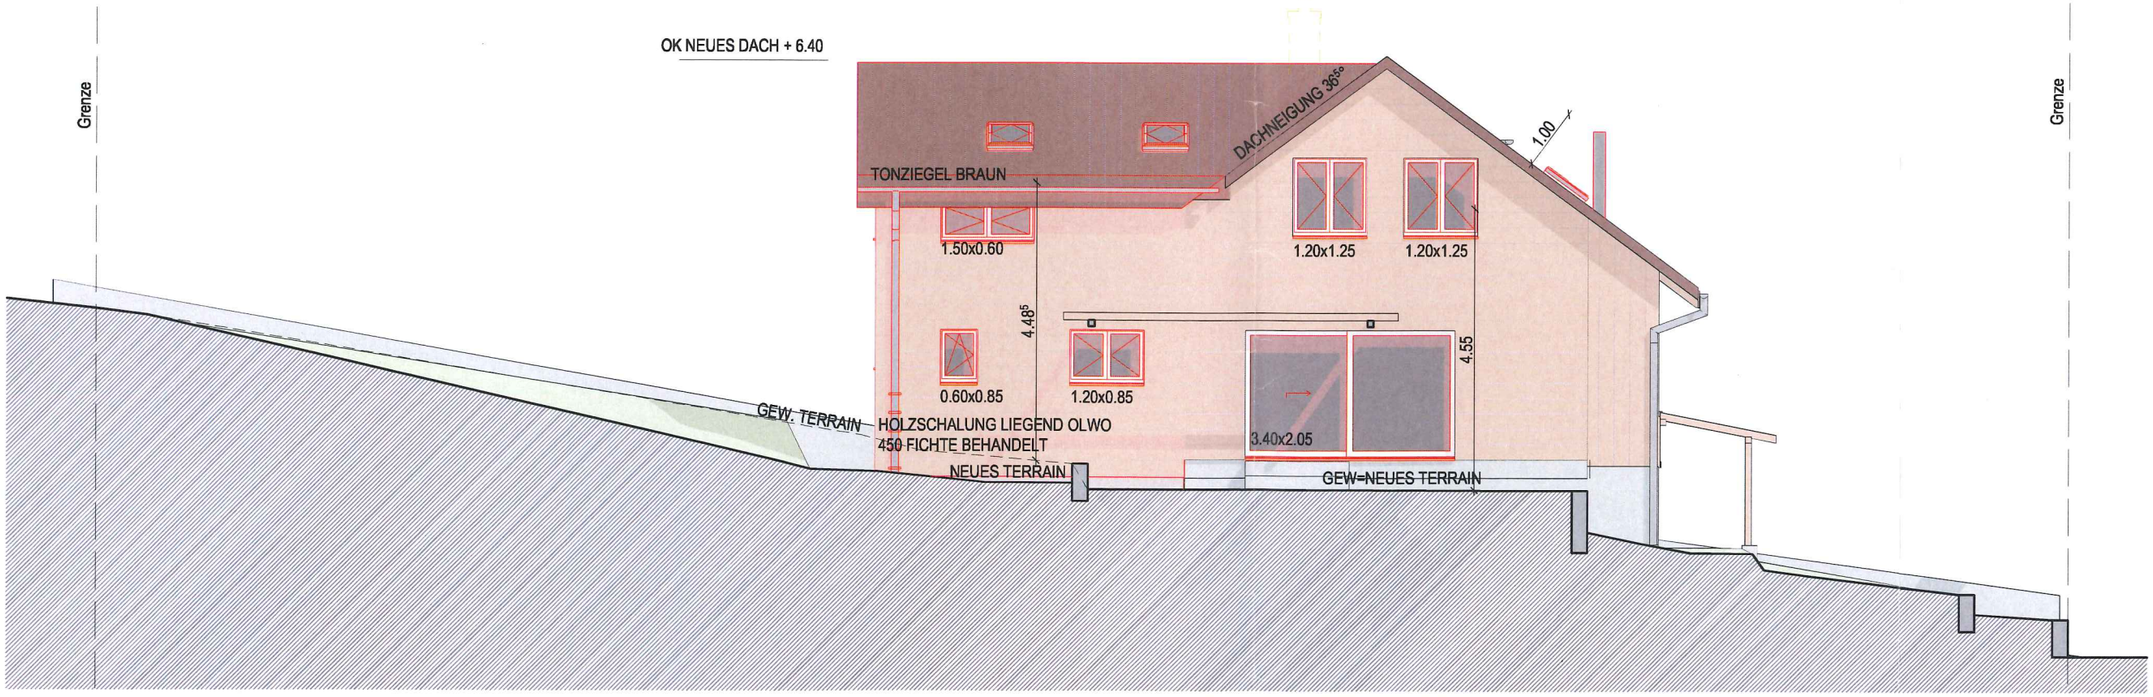

West Fassade

Baueingabe Umbau EFH, Parzelle 208, Brünnenrain 2, 2577 Siselen
Aeschbacher Benjamin + Hurni Susan , Breitackerweg 7, 3250 Lyss

Bauherr/ Projektverfasser: S.Hurni B.Aeschbacher

Ansichten

Mst.	1:100	Datum:	21.05.2021 BL
Plangrösse:	A3	revidiert:	