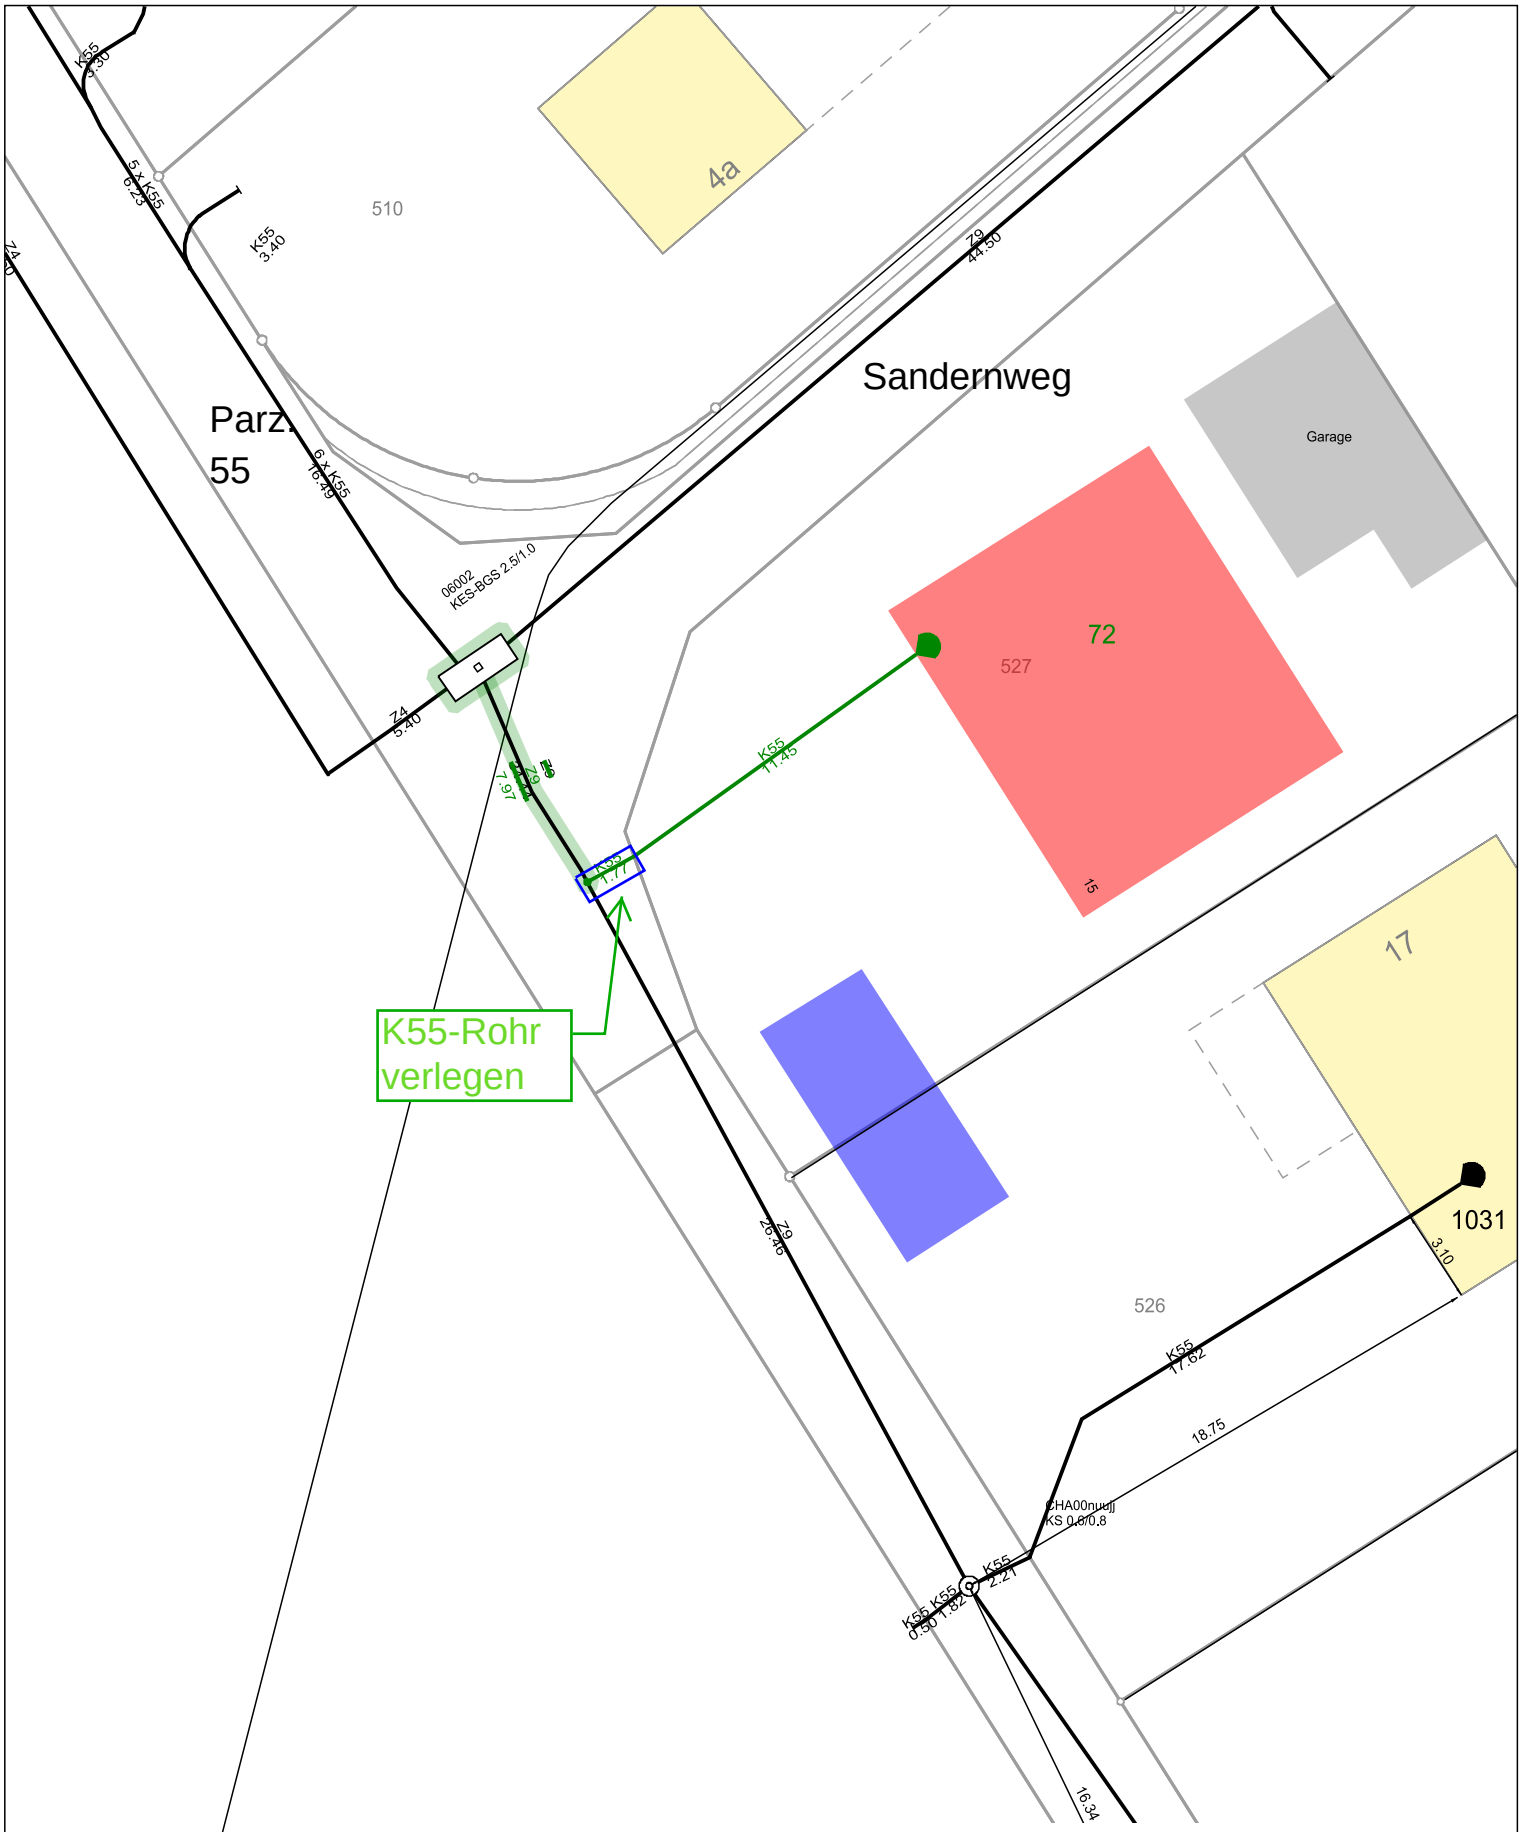


Zentrumskoordinate: 580909.718 209104.310

Legende zum Projekt Neu Betroffen Abbruch Aufbruchanzeige

Projektnummer 100091982 Siselen, Sandernweg 15, Nb EFH	Anschlussnetz 65 Täuffelen Siselen	swisscom

Situationsplan Projektplan	N	Massstab 1:250	Ersteller Miteglio Roberto, CX Ausgabe 18.08.2021 Gültigkeitsdauer 3 Monate Seite 1/1	© Swisscom (Schweiz) AG

Sämtliche Rechte (insbesondere Urheber- und Eigentumsrechte) im Zusammenhang mit zugänglichen Plandaten sowie ausgedruckten Werkleitungsplänen verbleiben vollumfänglich bei der Swisscom (Schweiz) AG. Nicht eingemessene Leitungsverläufe von Hausanschlussleitungen sind ungefähr eingezeichnet. Die genauen Tiefenlagen sind durch Sondierungen zu ermitteln.