


Situation 1:200

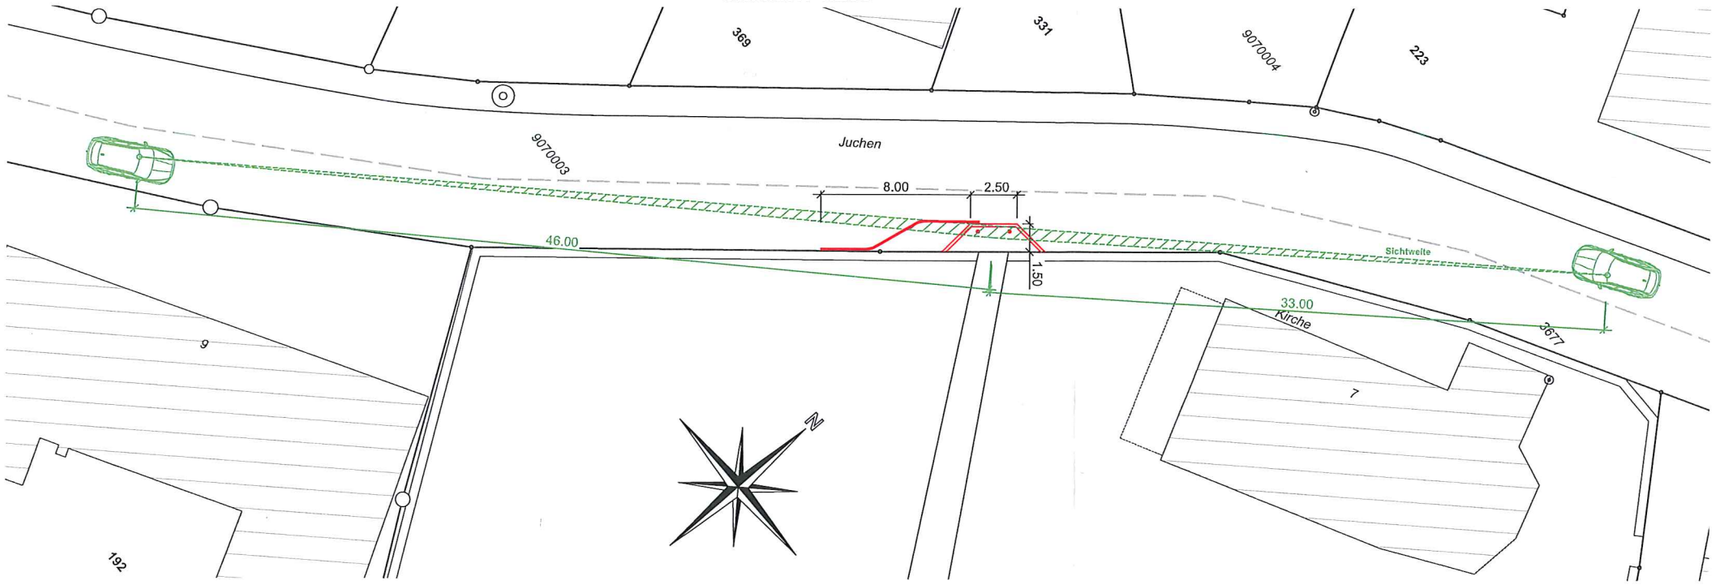


Detail Spezialstein 1:5

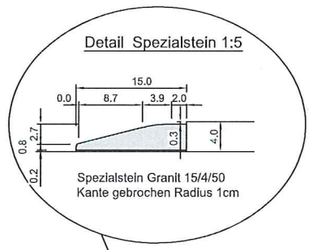

Querschnitt Sicherheitsinsel

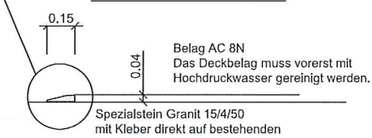

Situation 1:50

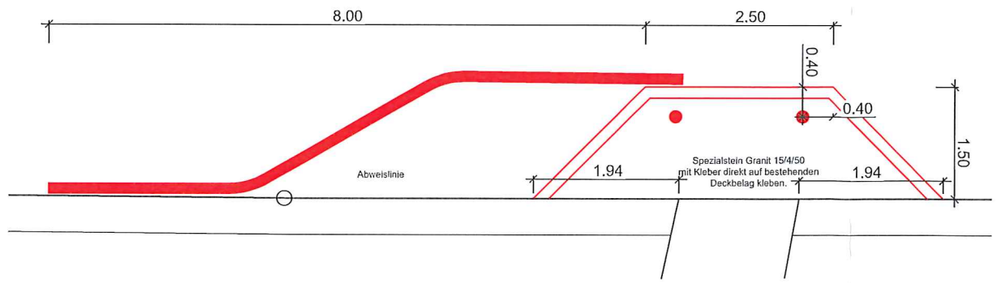

Querschnitt 1:50

