1.0	**Baugesuch**	☑ Baugesuch ☐ generelles Baugesuch	**Gemeinde-Nr:** 20 / 2020 **Eingang:**

Angaben, die zum Ausfüllen der Baugesuchsformulare nötig sind, können bei der zuständigen Gemeindeverwaltung erfragt werden (Zonenplan, Gemeindebaureglement, Bauinventar, Gefahrengebiet, Altlasten-Verdachtsflächen, etc.).

➡ siehe Tipps und Hinweise zum Baubewilligungsverfahren ⬅

PLZ / Gemeinde: 2577 Siselen — Lage-Koordinaten: 47°01'58.5"N 7°11'20.8"E

Strasse / Ort: Hinterdorf — Nr.: 10 — Parzelle(n)/Baurecht-Nr.(n): 204

Bauherrschaft (Name, Adresse, Kontaktperson):

Herm. Meyer AG Architekten ETH/HTL
HInterdorf 18, 2577 Siselen

Tel. Nr. 032 396 24 73
Fax Nr.
E-Mail meyer.plan@bluewin.ch

Vertreterin/Vertreter mit Vollmacht (Name, Beruf und Adresse, Kontaktperson):

Architekt

Tel. Nr.
Fax Nr.
E-Mail

☐ Bauherrschaft bestätigt mit der Unterschrift auf Seite 3 Generalvollmacht an Bevollmächtigte/n
☐ Beiliegende Vollmacht umschreibt den Handlungsspielraum der/des Bevollmächtigten

Projektverfasserin, Projektverfasser (Name, Beruf und Adresse, Kontaktperson):

Herm. Meyer AG Architekten
Nandita Boger, Hermann Meyer
Hinterdorf 18, 2577 Siselen

Tel. Nr. 032 396 24 73
Fax Nr.
E-Mail meyer.plan@bluewin.ch

Grundeigentümerin, Grundeigentümer:
Gebäudeeigentümerin, Gebäudeeigentümer: (Name und Adresse, falls nicht mit Bauherrschaft identisch)

Gemeinde Siselen
Käsereiweg 2, 2577 Siselen

Tel. Nr. 032 396 25 66

Selbstdeklaration Baukontrolle: **Verantwortliche Person** (Name, Beruf und Adresse):

Herm. Meyer AG Architekten, Nandita Boger Arch. ETH,
Hinterdorf 18, 2577 Siselen

Tel. Nr. 079 542 78 82
Fax Nr.
E-Mail meyer.plan@bluewin.ch

Bauvorhaben

Baubeschrieb: ☑ Neubau ☐ Um- und Ausbau ☐ Umnutzung ☐ Erweiterung ☐ Abbruch
☐ Technische Anlagen ☐ Innenumbau schützens-/erhaltenswerte Bauten ☐ Andere

Nutzung: ☐ Gewerbe ☐ Landwirtschaft ☑ Wohnen
☐ Industrie ☐ Dienstleistung ☐ Andere

Umschreibung des Bauvorhabens und der vorgesehenen Nutzung:

Neubau Mehrfamilienhaus in Holzbauweise mit 5 Wohnungen

Bisherige Nutzung (insb. Dachstock):

Fundation: System: Stahlbeton

Tragkonstruktion: Stützen: Holz — Wände: Stahlbeton, Holz — Decken: Holz-Beton-Mischsyst

Fassaden: Material: vertikale Holzschalung — Farbe: hellbraun

Dach: Form: Satteldach — Neigung: 42° / 20°
Material: Tonziegel/Flachfalz — Farbe: hellbraun

☐ Rammen ☐ Pfählen ☐ Sprengen

Baukosten nach Art. 11/1e BewD Fr.:

Baukosten total, inkl. Erschliessung, ohne Landerwerb Fr.: 2'352'000.- Fr./m³ 800

Gebäudevolumen GV nach SN 504 416 2940 m³

Zonenvorschriften und Schutzbestimmungen

Nutzungszone: Dorfkernzone K

Schutzzonen allgemein: Ortsbildschutzperimeter

zulässige Geschosszahl/Bauklasse: 2

Überbauungsordnung:

Empfindlichkeitsstufe: ES: ES III

Gewässerschutzbereich: oder Grundwasserschutzzone:	☐ A ☑ B ☐ S1 ☐ S2 ☐ S3	Merkblatt Gewässerschutz- und Abfallvorschriften auf Baustellen beachten Merkblatt Allgemeine Auflagen für Bauvorhaben innerhalb Grundwasserschutzzonen S beachten
Altlast / belasteter Standort?	☐ ja ☑ nein	Merkblatt für das Bauen auf belasteten Standorten beachten Kein Nachweis erforderlich
Bauten/Pfähle im Grundwasser oder Grundwasserabsenkung?	☐ ja ☑ nein	Baugesuchsformular BiG ausfüllen - Merkblatt für Bauten im Grundwasser und Grundwasserabsenkungen beachten Kein Nachweis erforderlich
Gebiet mit bekannten oder vermuteten Naturgefahren?	☐ ja ☑ nein	Baugesuchsformular Naturgefahren (NG) ausfüllen Kein Nachweis erforderlich

betrifft das Bauvorhaben (gem. Art. 11 Abs. 2 BewD)

- schützenswertes Objekt:	☐ ja ☑ nein	siehe Geoportal des Kantons Bern (www.be.ch/geoportal)
- erhaltenswertes Objekt:	☐ ja ☑ nein	siehe Geoportal des Kantons Bern (www.be.ch/geoportal)
- K-Objekt	☐ ja ☑ nein	Baugruppe Bauinventar:
- Objekt des besonderen Landschaftsschutzes:	☑ ja ☐ nein	siehe Aufzählung der Objekte

Objektbezeichnung (gem. Art. 10 BauG): ISOS Ortsbildperimeter (G2)

- ärchäologisches Objekt: ☐ ja ☑ nein

Allgemeine Angaben (*soweit zutreffend Berechnungen beilegen)

Strassenanschluss: ☑ Gemeindestrasse ☐ Kantonsstrasse ☐ Zufahrt über fremden Boden

Hauptdimension: Länge: 20.45 m Breite: 12 m Höhe: 7.00 m

Anzahl Vollgeschosse: 2

Sind die übrigen Anforderungen gemäss Art. 11 Abs. 1 (Bst. f, g und h) BewD eingehalten: ☑ ja

*Flächenangaben:	BGF Wohnungen:	BGF Übrige:	Kinderspielplatz:	Aufenthaltsbereich:
– Bestehend:	m²	m²	m²	m²
– Neu:	645.3 m²	m²	92.73 m²	156 m²
– Total:	645.3 m²	m²	92.73 m²	156 m²

*Anrechenbare Landfläche: 1027 m²

*Ausnützungsziffer: 0.62 *Grünflächenziffer: 0.26 *Überbauungsprozente: 0.34

Nachfolgende Fragen zur Bodenfläche nur ausfüllen, wenn die definitiv überbaute Bodenfläche und/oder die temporär beanspruchte Fläche 2'000 m² übersteigt (siehe Hilfsblatt Bodenschutz):

Beanspruchte, unversiegelte Bodenfläche: m² davon definitiv überbaute Fläche: m² davon temporär beanspruchte Fläche: m²

Anzahl Wohnungen:

	1 Zimmer	2 Zimmer	3 Zimmer	4 Zimmer	5 Zimmer	mehr als 5 Zimmer
Bestehend						
Neu			2	2	1	
Total						

*Autoabstellplätze: 7 davon in Garagen oder Einstellhallen:

*Veloabstellplätze: 12 davon überdacht: 12

Rechtliche Sicherung bei Inanspruchnahme fremden Bodens:

Ausnahmegesuch (Begründung auf separatem Blatt beilegen)

Es werden Ausnahmen verlangt von Vorschriften:

- ☐ BR / GBR Art. _____
- ☑ SG/SV Art. 80
- ☐ WBG Art. _____
- ☐ BauG Art. _____
- ☐ SFG Art. _____
- ☐ Art. 24 ff. RPG / 81 ff. BauG
- ☐ BauV Art. _____
- ☐ LSV Art. _____
- ☐ Andere: _____

Beilagen zum Baubewilligungsgesuch

- ☐ 2.0 Technik
- ☐ 2.1 Immissionsschutz
- ☐ 3.0 Entwässerung von Grundstücken
- ☐ 3.2 Lagerung wassergefährdender Flüssigkeiten
- ☐ 3.3 Brandschutz
- ☐ 3.5 Zivilschutz: Schutzraum – Bau
- ☐ 3.6 Zivilschutz: Schutzraum – Befreiung
- ☐ 3.7 Wärmeentzug mittels Erdsonden
- ☐ 4.0 Sicherheit und Gesundheit
- ☐ 4.1 Fragebogen Gewässerschutz Industrie und Gewerbe
- ☐ 4.2 Bauten nach Waldgesetz
- ☐ 4.3 Gastgewerbe
- ☐ 4.4 Gewässerschutz Landwirtschaft
- ☐ 5.0 Benützung von öffentlichem Terrain
- ☐ 5.1 Anschluss Elektrizität
- ☐ 5.2 Anschluss Gemeinschaftsantenne
- ☐ 5.3 Anschluss Gas
- ☐ 5.4 Anschluss Wasser
- ☐ 5.5 Wasser- / Abwasserinstallationen
- ☐ 5.5 neu Wasser- / Abwasserinstallationen
- ☐ 5.8 Anschluss Fernmeldenetz
- ☐ 6.0 Reklame
- ☐ E1-E11 Energie
- ☐ Ent Deklaration der Entsorgungswege
- ☐ BauRLL Lufthygienisch relevante Baustellen
- ☐ NG Naturgefahren
- ☐ Bio Biologische Sicherheit
- ☐ Rn Radon
- ☐ Asb Asbest
- ☐ StFV Störfallvorsorge
- ☐ HFB Hindernisfreies Bauen
- ☐ BiG Bauten im Grundwasser und Grundwasserabsenkungen
- ☐ Weitere: Bericht Qualitätssicherung

Weitere Unterlagen

- ☐ Zustimmung der Nachbarn nach 27/4 BewD
- ☐ Näherbau- / Grenzbaurecht
- ☐ Dienstbarkeitsvertrag
- ☐ Vollmacht vom _____
- ☐ Lärmschutznachweis
- ☐ Schattendiagramm
- ☐ Nebenraumnachweis
- ☐ Berechnung Abstellplätze
- ☐ Berechnung Kinderspielplätze/ Aufenthaltsbereiche
- ☐ Konzession Wassernutzung
- ☐ Inhalte generelles Baugesuch
- ☐ Brandschutzkonzept
- ☐ Signalisation

Bemerkungen

Bericht Qualitätssicherung des Workshopverfahrens vom März bis Oktober 2020 mit der Begleitgruppe.
Fachgruppe:
Michael Althaus, Gemeindepräsident Siselen, Vorsitz
Hans Schweri, Basler & Hofmann, Ortsplanung; Adrian Stäheli, kantonale Denkmalpflege
Pascale Akkerman, Landschaftsarchitektin HTL BSLA, Büro Dudler, Raum- und Verkehrsplanung. Biel
Peter Bergmann, Architekt Biel; Simon Binggeli, Architekt SIA FSAI SWB, Biel

Ort und Datum: Siselen, den 20. Oktober 2021

Bauherrschaft:

Projektverfasserin/Projektverfasser:

hermann meyer ag
architekten htl / immobilien
hinterdorf 18
2577 siselen / BE

Grundeigentümerin/Grundeigentümer:
Gebäudeeigentümerin/Gebäudeeigentümer:


Namens des Gemeinderates
Der Präsident: Die Sekretärin:

Gemäss Art. 16 BewD müssen im Zeitpunkt der Baueingabe die Bauprofile gestellt sein und bis zum rechtskräftigen Bauentscheid stehen bleiben. Vor Rechtskraft der Baubewilligung darf mit den Bauarbeiten nicht begonnen werden.

KANTON BERN
Gemeinde Siselen
1:500
Baugesuch
Eigentümer siehe Rückseite

Die Grundeigentümerin:
Namens des Gemeinderates
Der Präsident: Die Sekretärin:

Die Grundstücke mit unterstrichenen Nummern sind noch nicht rechtsgültig

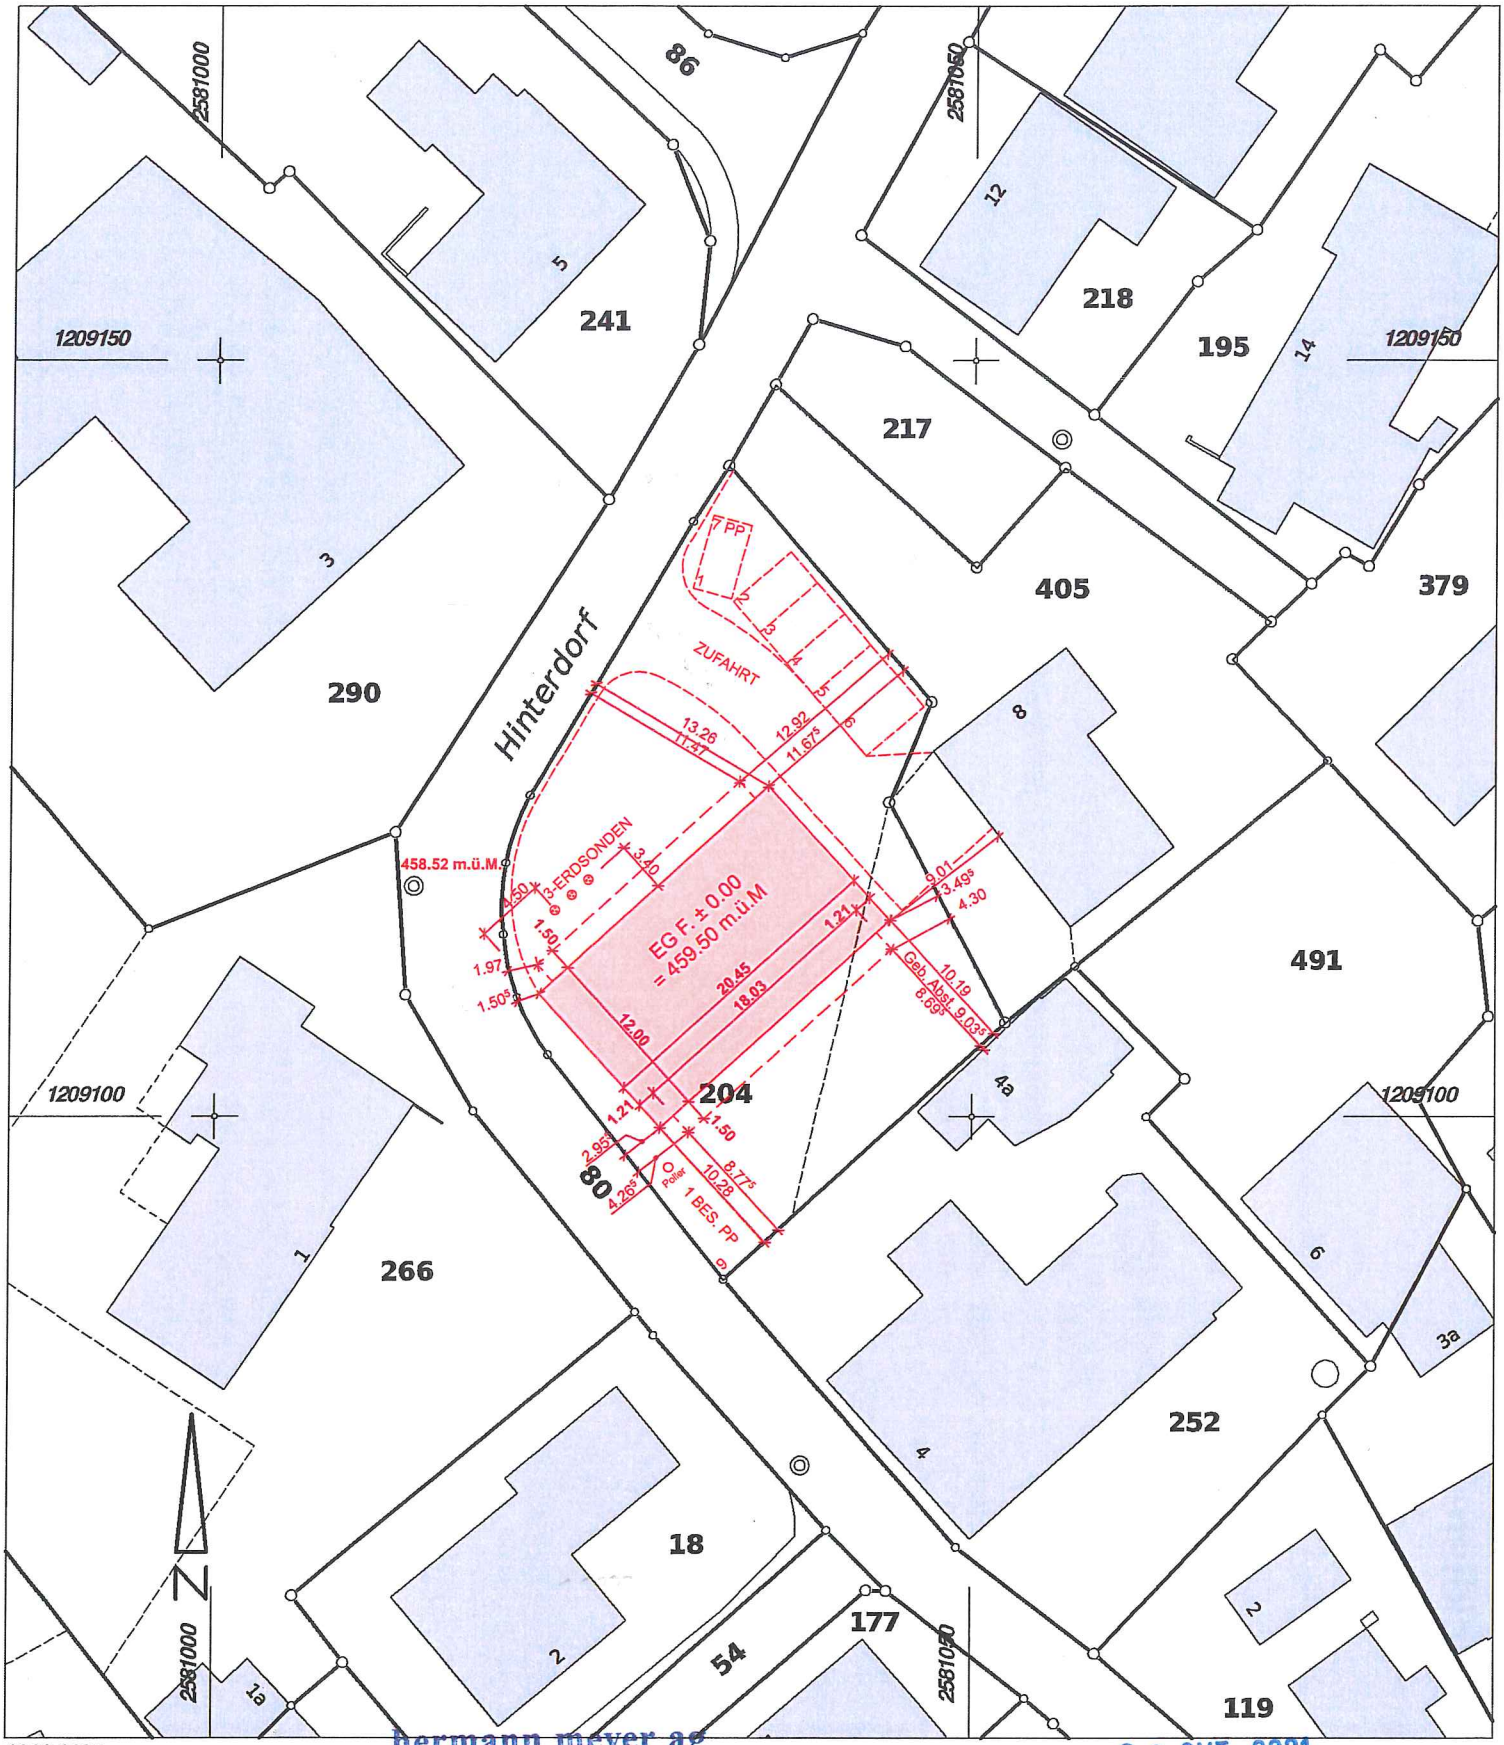

2020.0295

Für die Richtigkeit der Kopie des Planes für das Grundbuch

Lüscher & Aeschlimann AG
Ingenieur- und Vermessungsbüro
Moosgasse 31, 3232 Ins

hermann meyer ag
architekten htl / immobilien
Hinterdorf 18
2577 siselen / BE

ARCHITEKT

BAUHERR:

22. OKT. 2021

Ins, 08. September 2020
Der Nachführungsgeometer:

Robert Stegemann

Grundstückliste

zu Baugesuch der Parzelle Nr. 204

Gemeinde 499 Siselen

Grundstück	E-GRID	Art	Fläche m²	Eigentum (Rechtsverbindlich ist der Eigentumseintrag im Grundbuch)		Bemerkungen
80	CH 79467 79735 70	LIG	12'827	Alleineigentum Einwohnergemeinde Siselen	 2577 Siselen BE, Schweiz	
204	CH 40783 57846 73	LIG	1'027	Alleineigentum Einwohnergemeinde Siselen	 2577 Siselen BE, Schweiz	
252	CH 16774 63565 18	LIG	981	Alleineigentum Roth-Schwab Kathrin	 Gässli 23, 3232 Ins, Schweiz	
405	CH 13467 83572 27	LIG	715	Miteigentum Ledermann-Horn Brigitta Ledermann Georges	 chemin des Etroits 54, 2087 Cornaux NE, Schweiz chemin des Etroits 54, 2087 Cornaux NE, Schweiz	

Von: **Thea Keune** keune@morandischnider.ch
Betreff: WG: Bauvorhaben: Hinterdorf 10, 2577 Siselen
Datum: 26. Juli 2021 um 14:42
An: meyer.plan@bluewin.ch

Sehr geehrter Herr Meyer

Herr Rechtsanwalt Simon Schnider hat mir zwischen zwei Besprechungen mitgeteilt, dass ich Ihnen, den Angaben im untenstehenden Mail sinngemäss, die sich im Anhang befindende Skizze zustellen darf.

Herr Rechtsanwalt Simon Schnider wird sich aufgrund von vielen Besprechungen und anderweitigen Arbeiten erst morgen telefonisch bei Ihnen melden können.

Besten Dank für Ihr Verständnis.

Freundliche Grüsse

Thea Keune
Sekretariat

MS Morandi Schnider
Rechtsanwälte und Notare

Dammstrasse 14 | 2540 Grenchen | Tel. +41 32 654 99 99
Bernstrasse 8 | 3360 Herzogenbuchsee | Tel. +41 62 961 91 91
keune@morandischnider.ch
www.morandischnider.ch

Von: Simon Schnider
Gesendet: Freitag, 23. Juli 2021 14:12
An: Meyer Plan <meyer.plan@bluewin.ch>
Betreff: AW: Bauvorhaben: Hinterdorf 10, 2577 Siselen

Sehr geehrter Herr Meyer

Bezugnehmend auf unser Gespräch habe ich in der Folge mit Herrn Dudler telefoniert. Das erfreuliche Resultat:


- Er erachtet den Strassenabstand von 1.5m *nicht* als Beeinträchtigung der Verkehrssicherheit.
- Er meint, dass (um die Sicherheit zu erhöhen und den Einsprechern den Luft aus den Segeln zu nehmen) das Mäuerchen auf der gesamten Länge «nur» 60cm hoch sein könnte.
- Die Parkplätze rechts könnten, wie folgt, angeordnet werden: PP1 anwinkeln an Sichtberme, restliche PP wie bis anhin (Ausrichtung) und unten näher an die Grenze.
- PP 8 sei verkehrssicherheitstechnisch in Ordnung – u.U. ein Poller, welcher das Parkieren eines zweiten Fahrzeugs verhindert.

Wollen wir anfangs kommender Woche miteinander telefonieren, damit wir diese Punkte final besprechen können?

Ich hoffe, dass ich Ihnen hiermit dienlich sein kann und wünsche Ihnen ein angenehmes


Gemeinde Siselen, Neubau Mehrfamilienhaus

Sichtverhältnisse

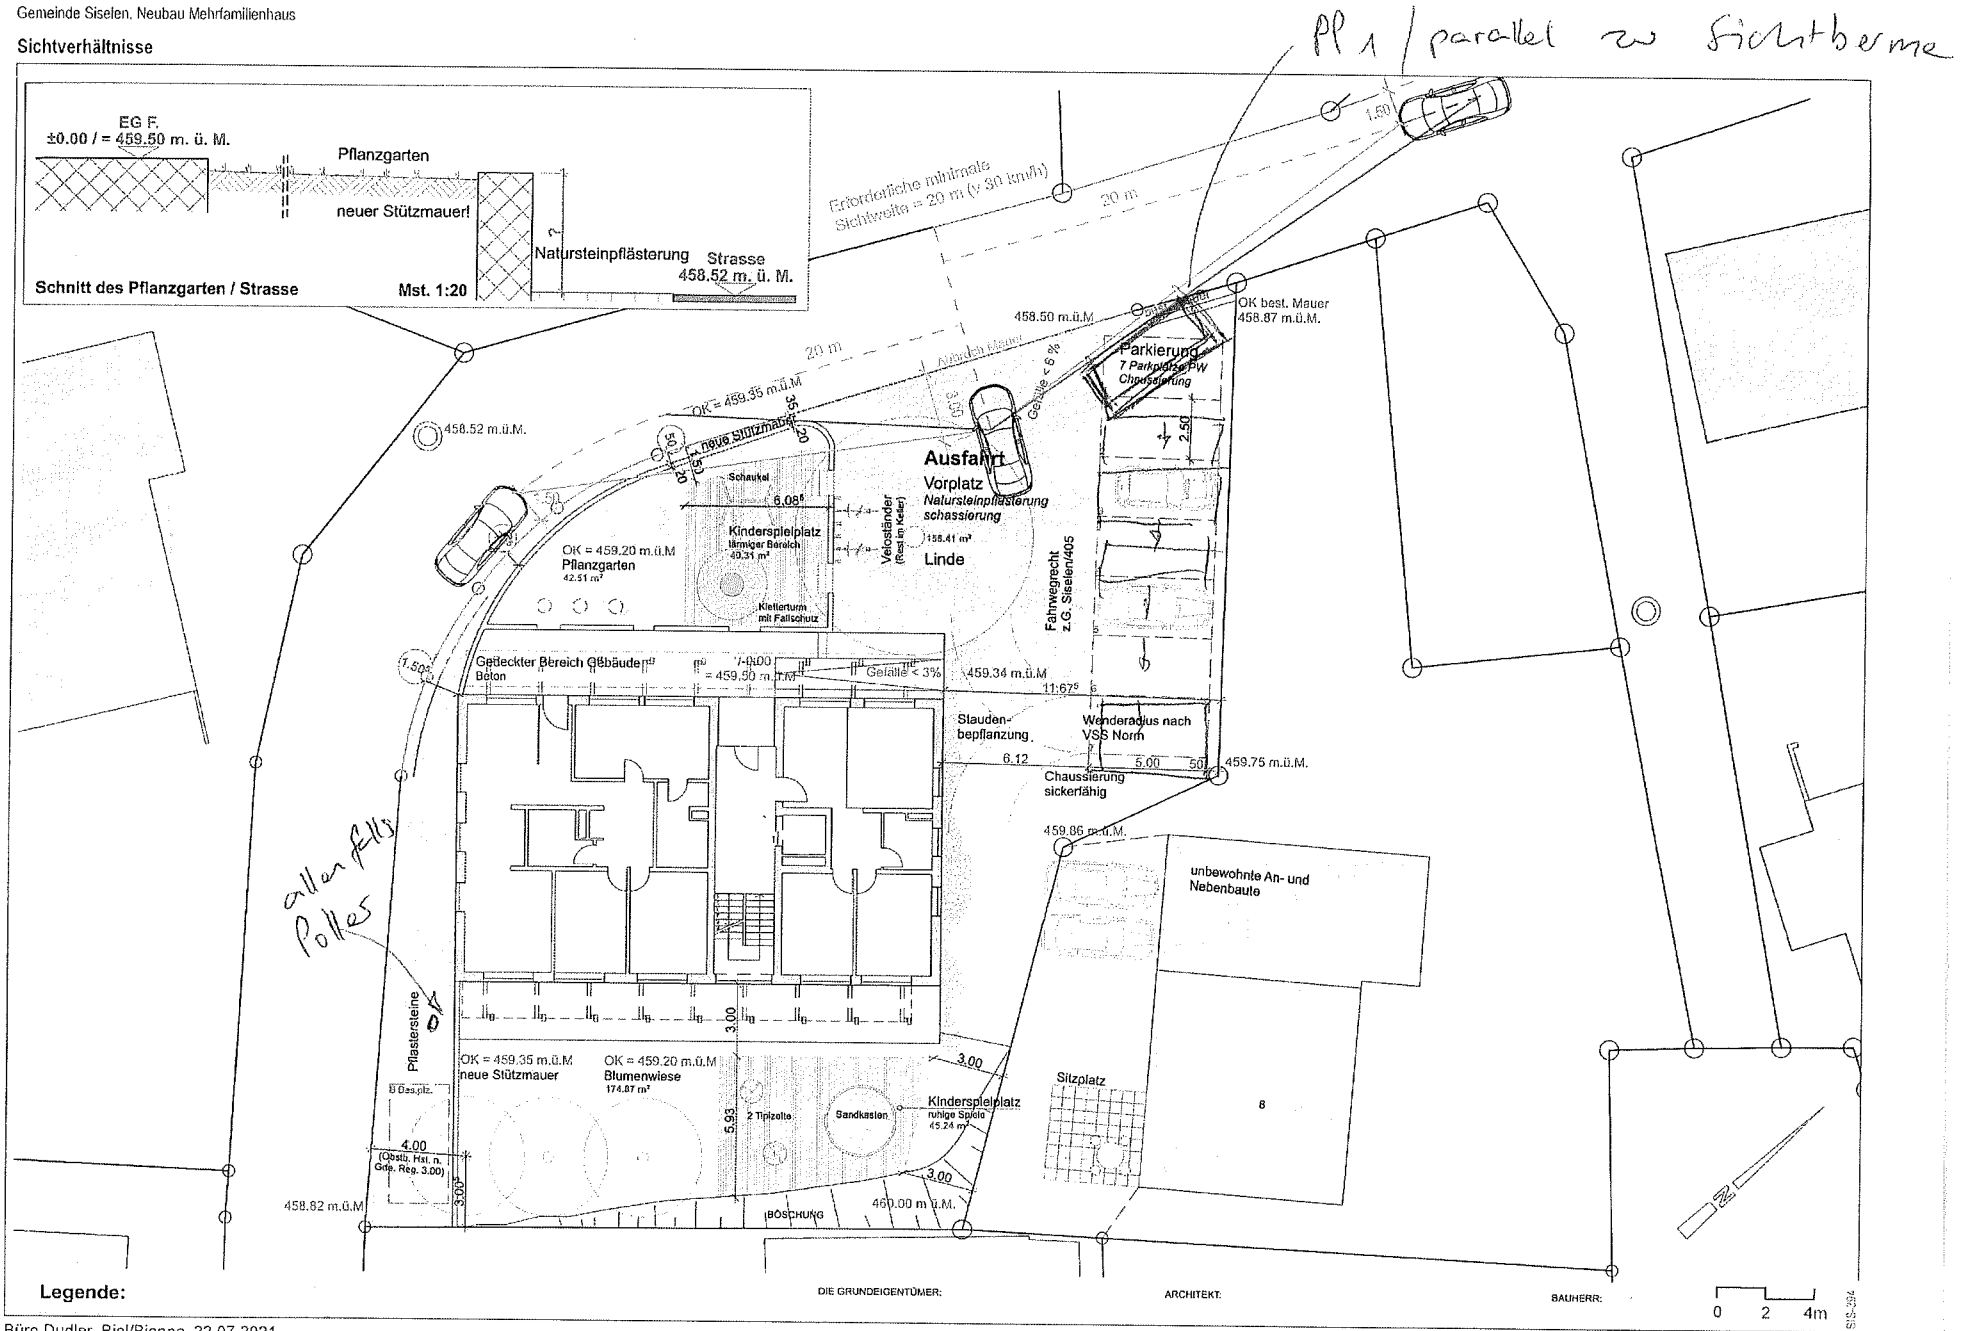


Büro Dudler, Biel/Bienne, 22.07.2021

Format A3, Massstab 1:200

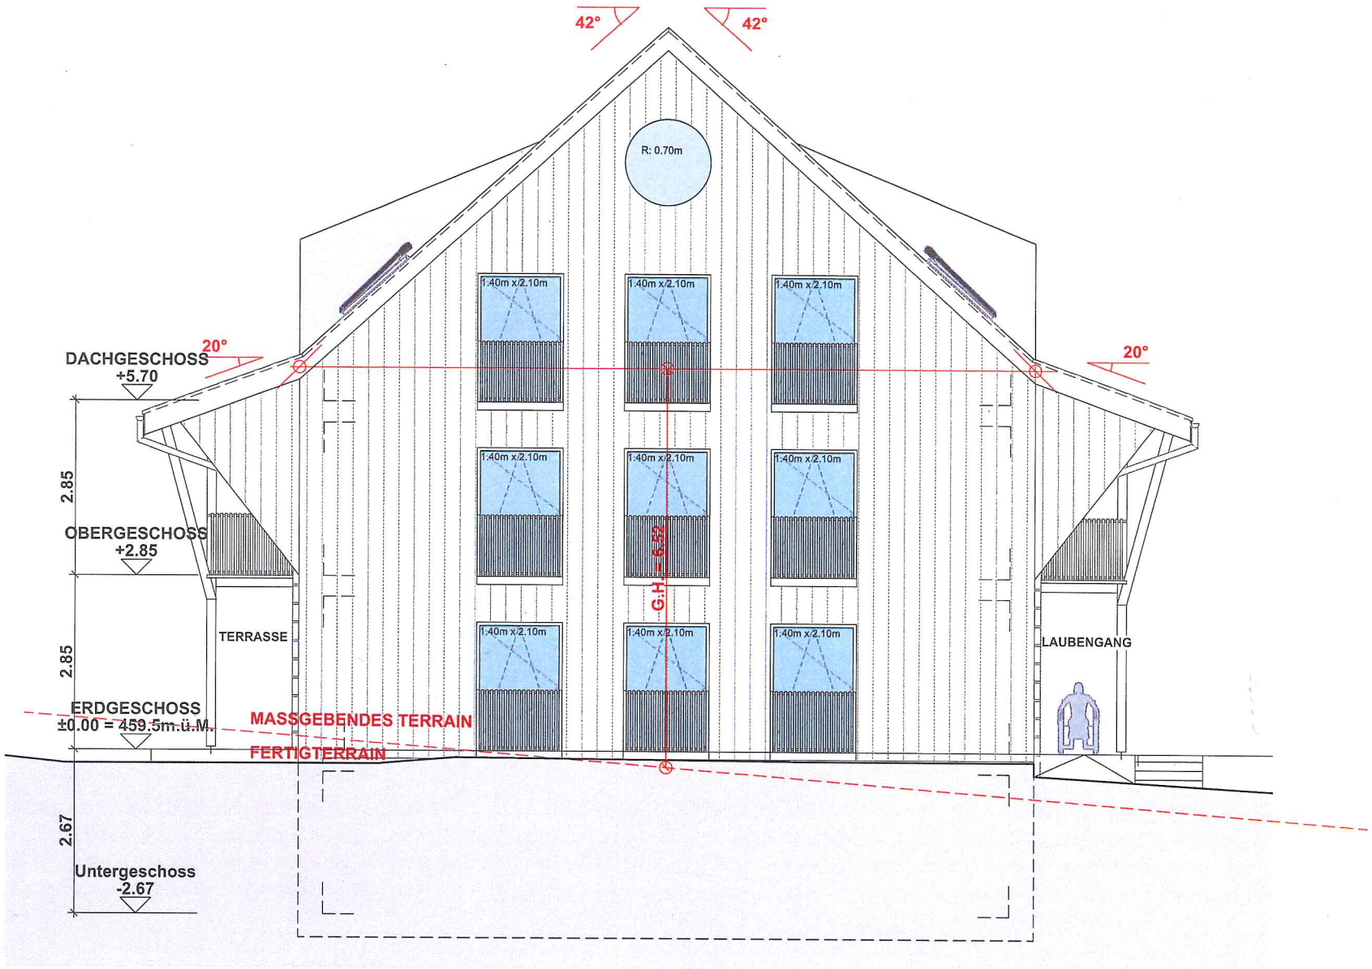

NORDOSTFASSADE / GARTENSEITE MST. 1:100

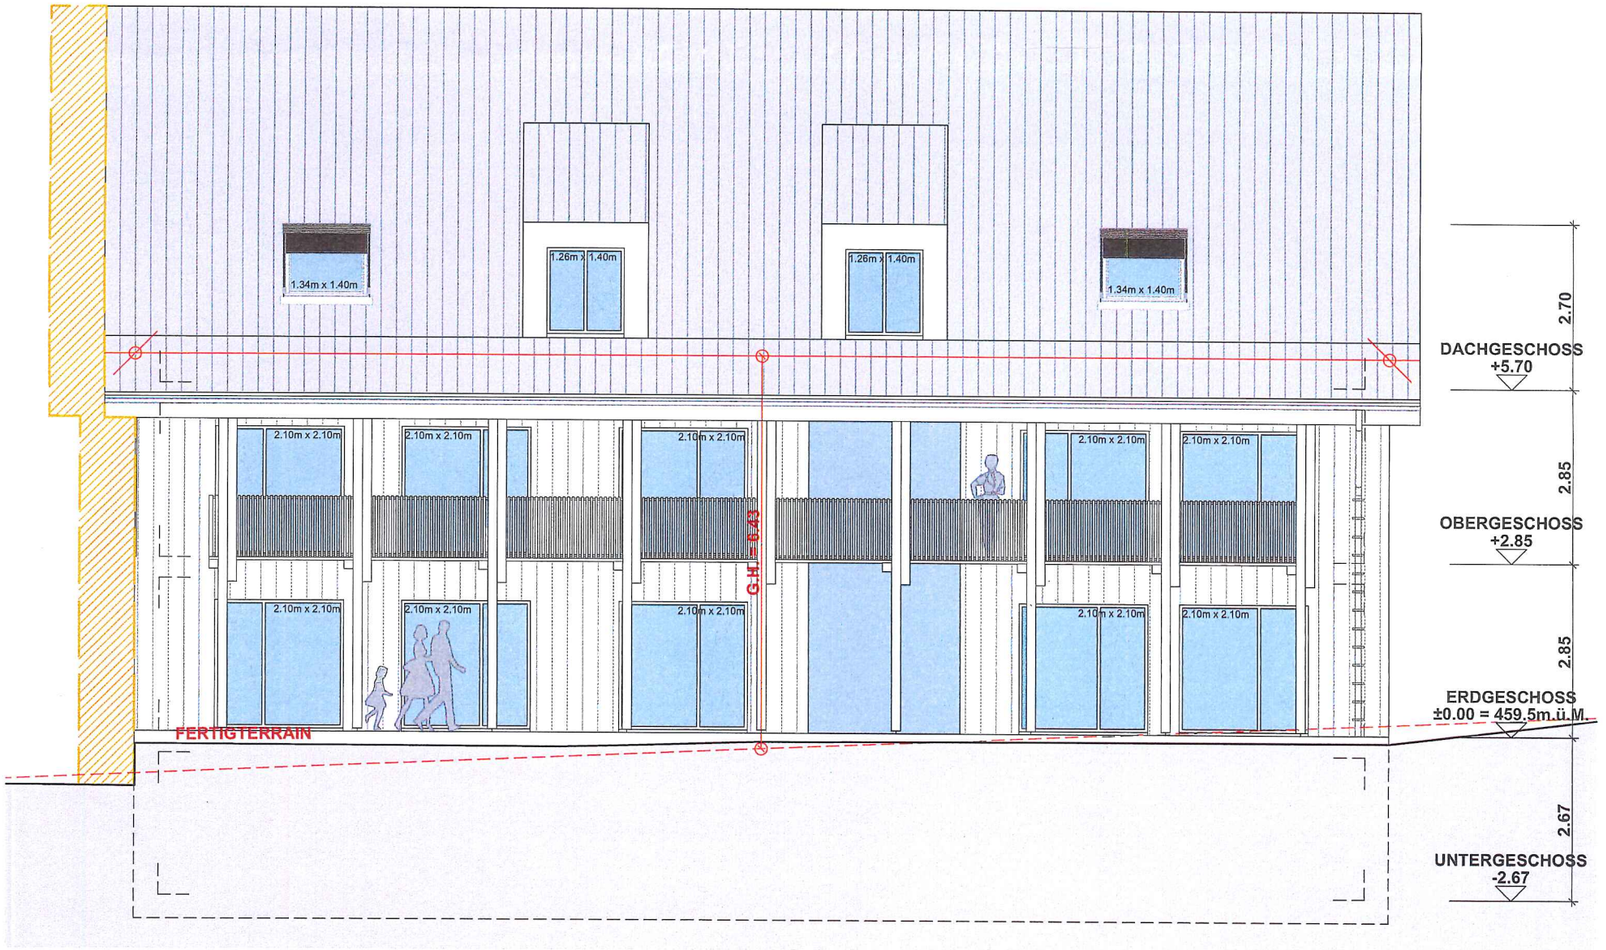

SÜDOSTFASSADE / GARTENSEITE MST. 1:100

DIE GRUNDEIGENTÜMER:
Namens des Gemeinderates
Der Präsident: Die Sekretärin:
ORT/DATUM:

ARCHITEKT: hermann meyer ag
architekten htl / immobilien
hinterdorf 18
2577 siselen / BE
ORT/DATUM: SISELEN, 25.10.2021
HERM. MEYER AG ARCHITEKTEN ETH/HTL


BAUHERR:
ORT/DATUM: SISELEN, 25.10.2021
HERM. MEYER AG ARCHITEKTEN ETH/HTL

HERMANN MEYER AG ARCHITEKTEN HTL
HINTERDORF 18, 2577 SISELEN TEL.: 032/396 24 73, MEYER.PLAN@BLUEWIN.CH


Neubau Mehrfamilienhaus Hinterdorf 10 Siselen 2577
Baugruppe 2020 per. Adr. Herm. Meyer AG Architekten

PLAN-NR: 3.9
PLANTITEL: Fassaden Gartenseite NO / SO

Mst.	1:100
dat.	12.10.2020
pl.-gr.	A3
gez.	nan/ds/kc
rev.:	27.01.2021

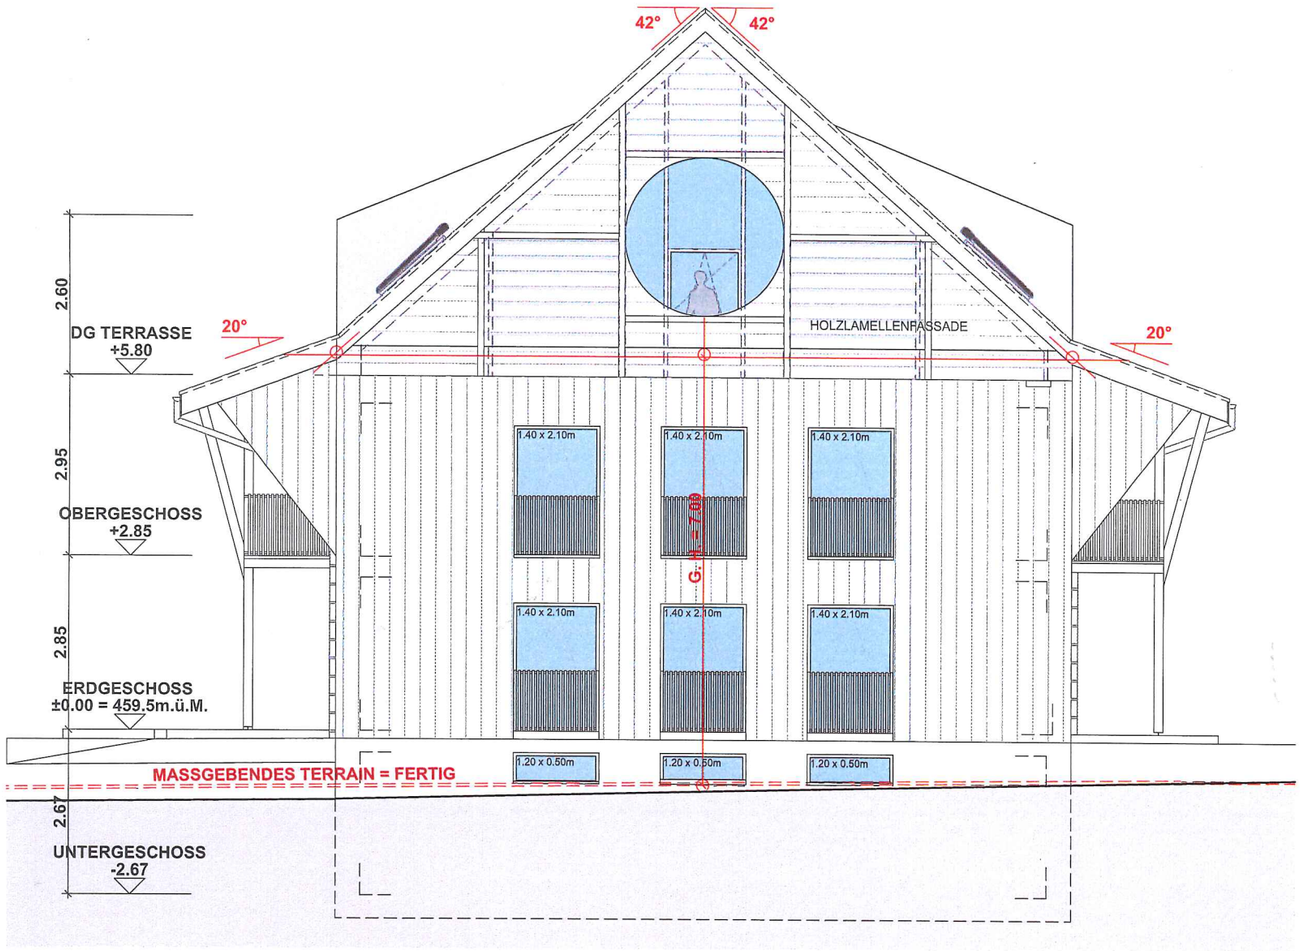

SÜDWESTFASSADE / STRASSE MST. 1:100

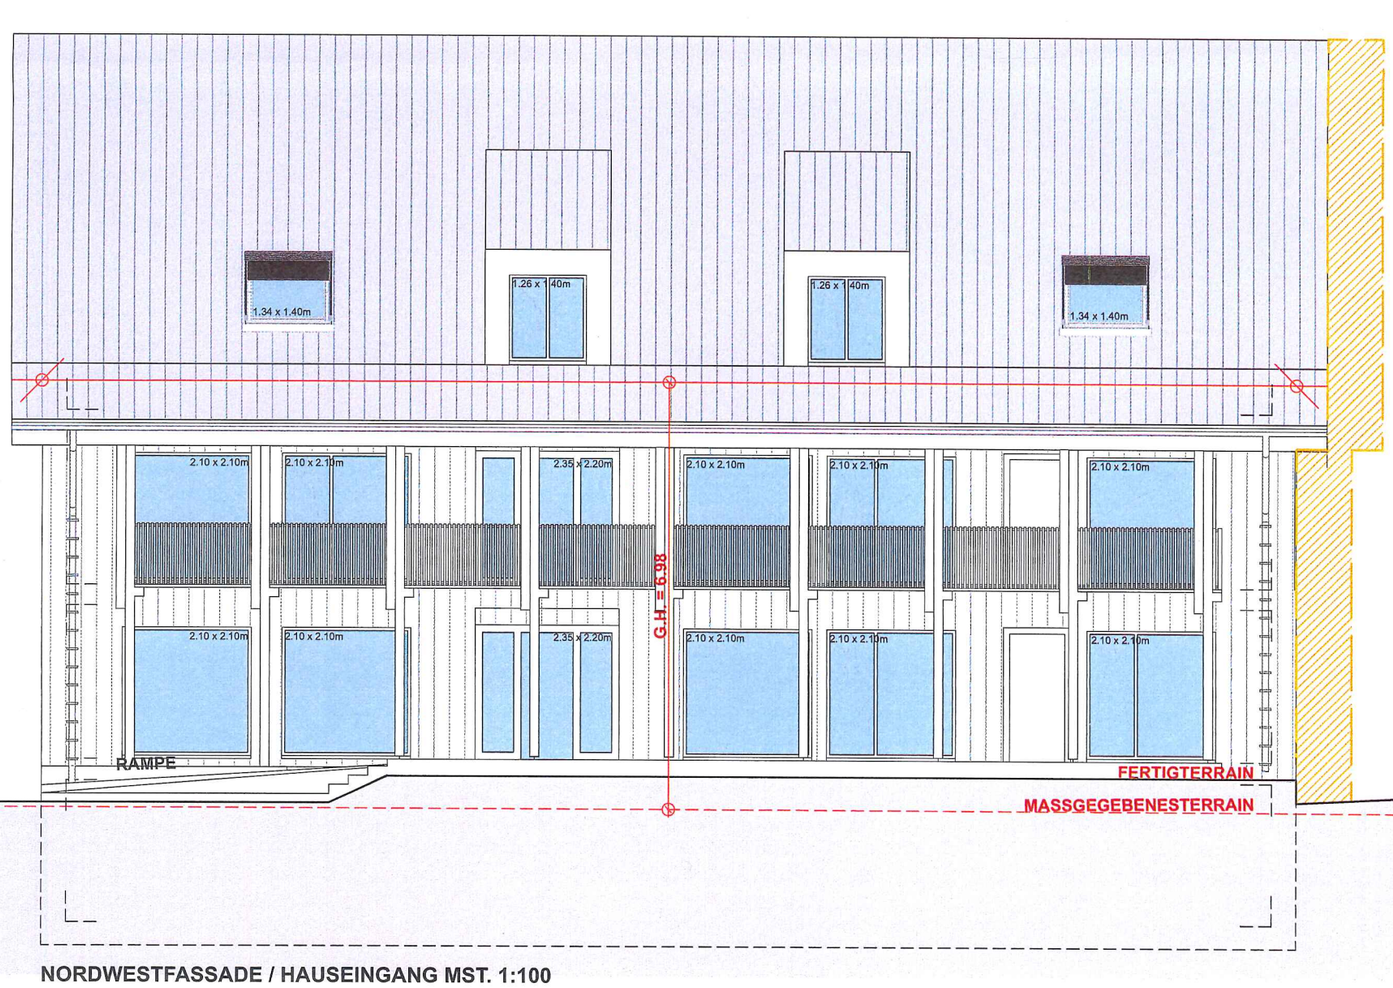

NORDWESTFASSADE / HAUSEINGANG MST. 1:100

DIE GRUNDEIGENTÜMER:
Namens des Gemeinderates
Der Präsident: Die Sekretärin:

ORT/DATUM:

ARCHITEKT: hermann meyer ag
architekten htl / immobilien
hinterdorf 18
2577 siselen / BE

ORT/DATUM: SISELEN, 25.10.2021
HERM. MEYER AG ARCHITEKTEN ETH/HTL

BAUHERR:

ORT/DATUM: SISELEN, 25.10.2021
HERM. MEYER AG ARCHITEKTEN ETH/HTL


HERMANN MEYER AG ARCHITEKTEN HTL
HINTERDORF 18, 2577 SISELEN TEL.: 032/396 24 73, MEYER.PLAN@BLUEWIN.CH

Neubau Mehrfamilienhaus Hinterdorf 10 Siselen 2577
Baugruppe 2020 per. Adr. Herm. Meyer AG Architekten


PLAN-NR: 3.8

PLANTITEL: Fassaden Strassenseite SW / NW

Mst.	1:100
dat.	06.10.2020
pl.-gr.	A3
gez.	nan/ds/kc
rev.:	01.07.2021

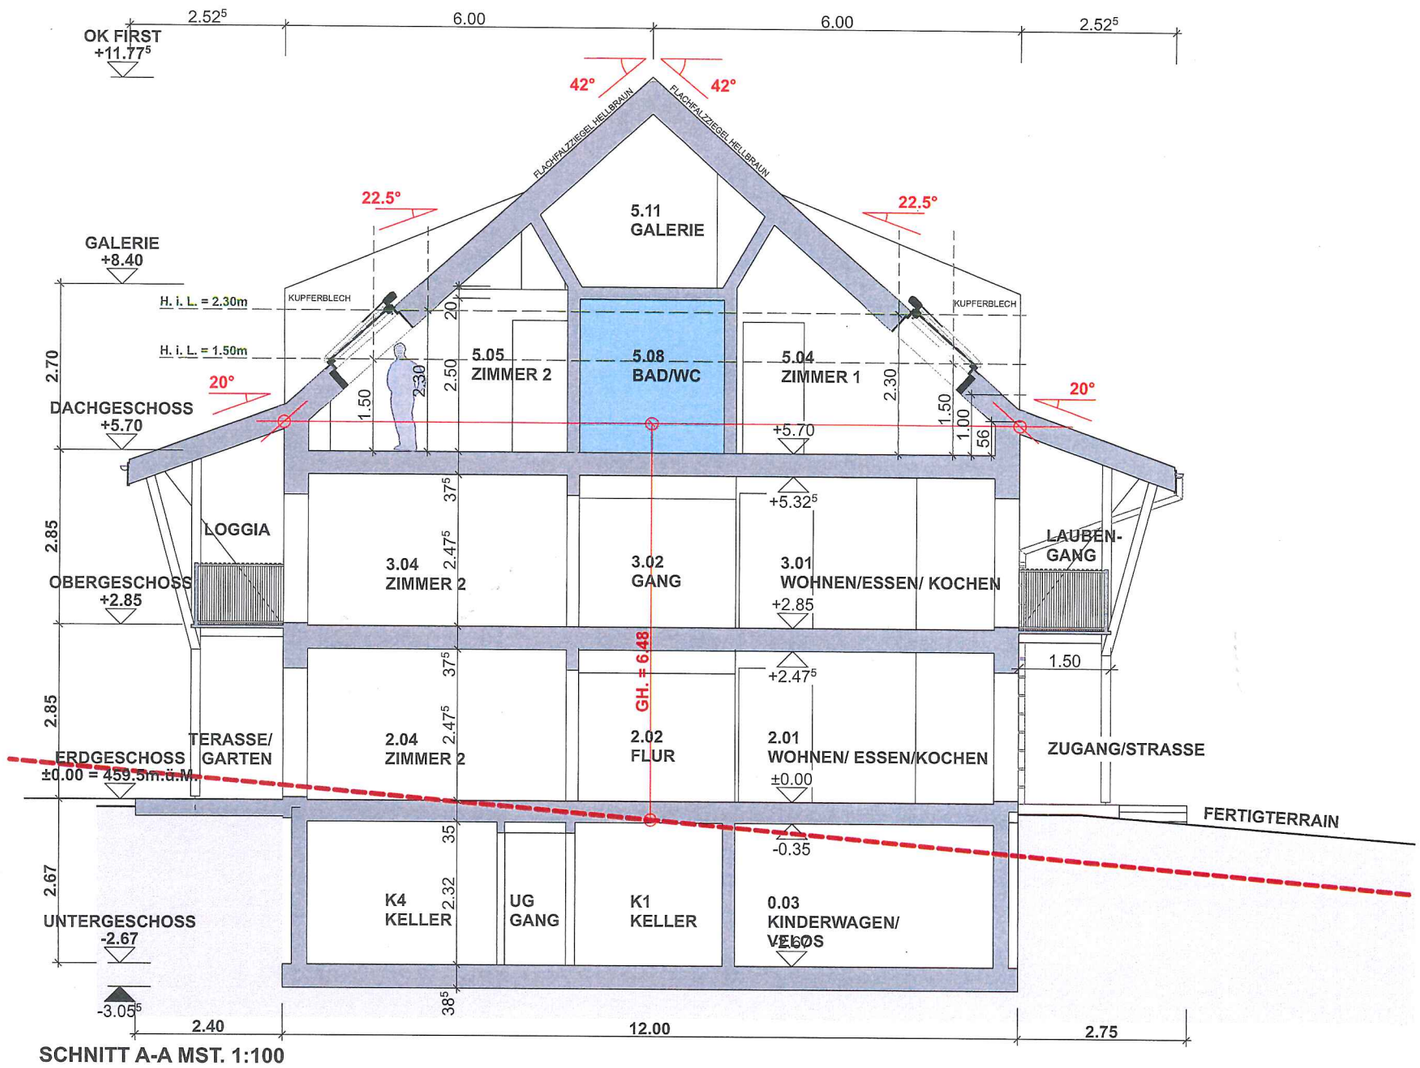

SCHNITT A-A MST. 1:100

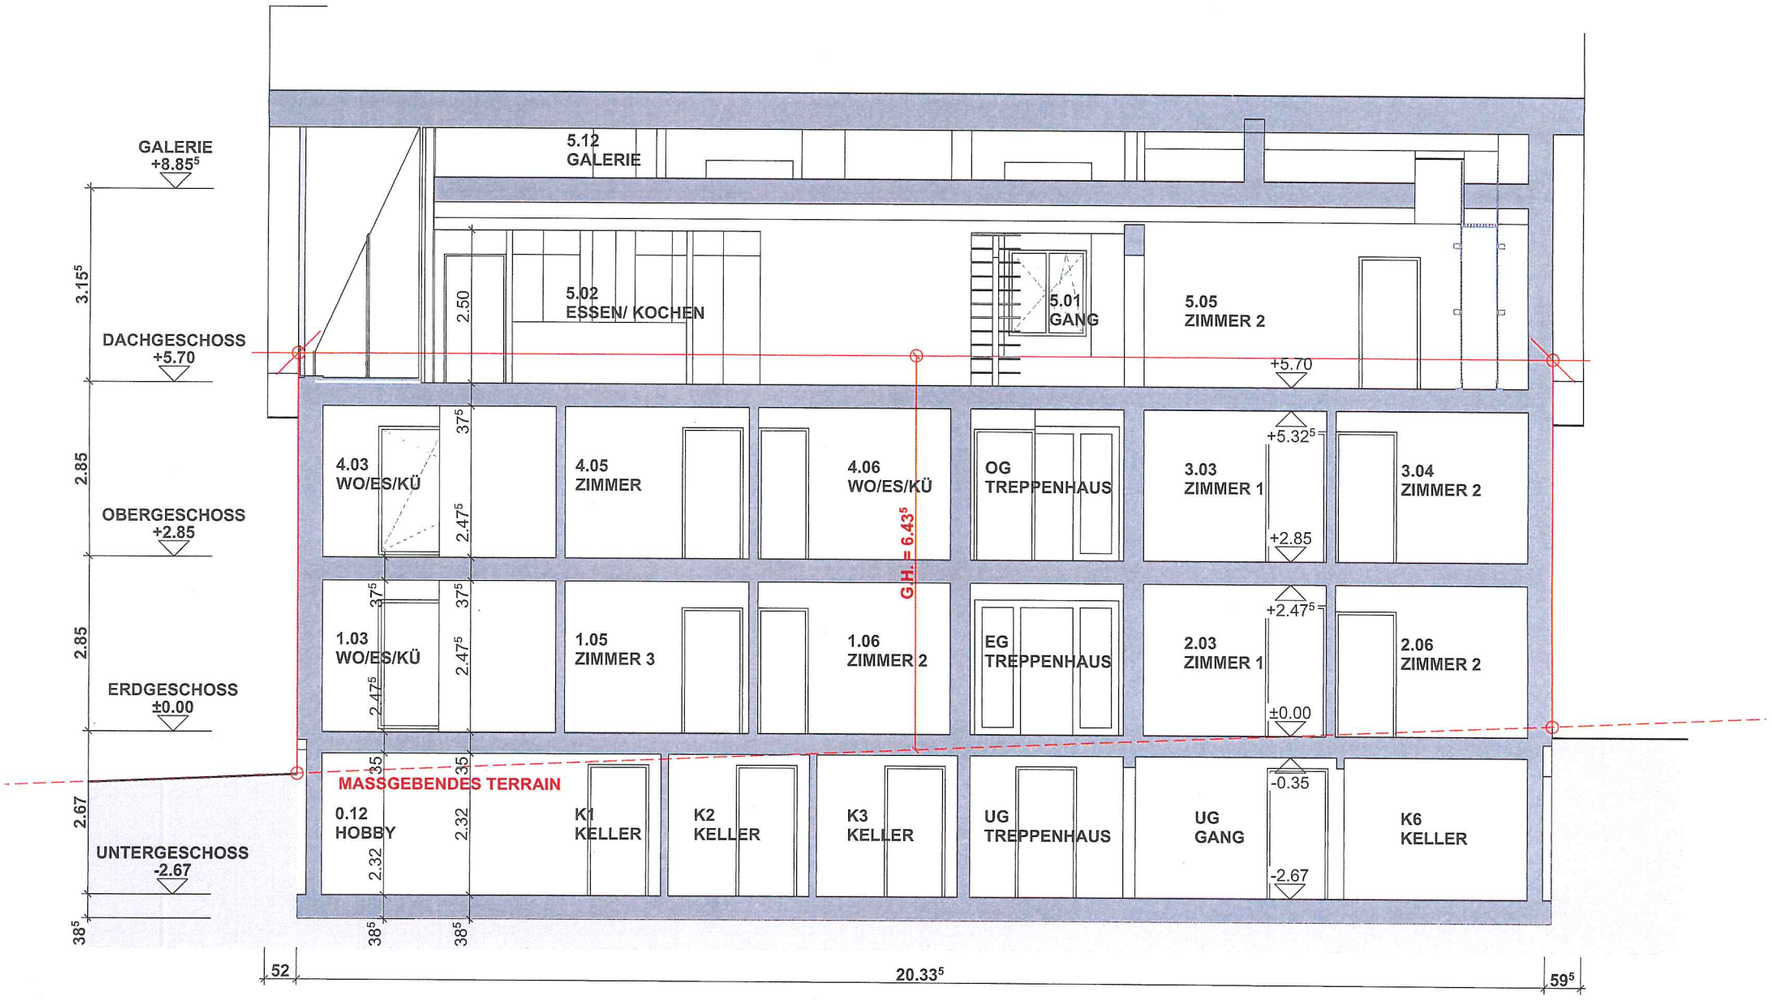

SCHNITT B-B MST. 1:100

DIE GRUNDEIGENTÜMER:

Namens des Gemeinderates
Der Präsident: Die Sekretärin:

ORT/DATUM:

ARCHITEKT: hermann meyer ag
architekten htl / immobilien
hinterdorf 18
2577 siselen / BE


ORT/DATUM: SISELEN, 25.10.2021

BAUHERR:

ORT/DATUM: SISELEN, 25.10.2021

HERM. MEYER AG ARCHITEKTEN ETH/HTL

HERMANN MEYER AG ARCHITEKTEN HTL HINTERDORF 18, 2577 SISELEN TEL.: 032/396 24 73, MEYER.PLAN@BLUEWIN.CH	Neubau Mehrfamilienhaus Hinterdorf 10 Siselen 2577 Baugruppe 2020 per. Adr. Herm. Meyer AG Architekten	PLAN-NR: 3.7	PLANTITEL: Schnitte A und B	Mst. 1:100 dat. 27.08.2020 pl.-gr. A3 gez. nan/ds/kc rev.: 29.09.2021

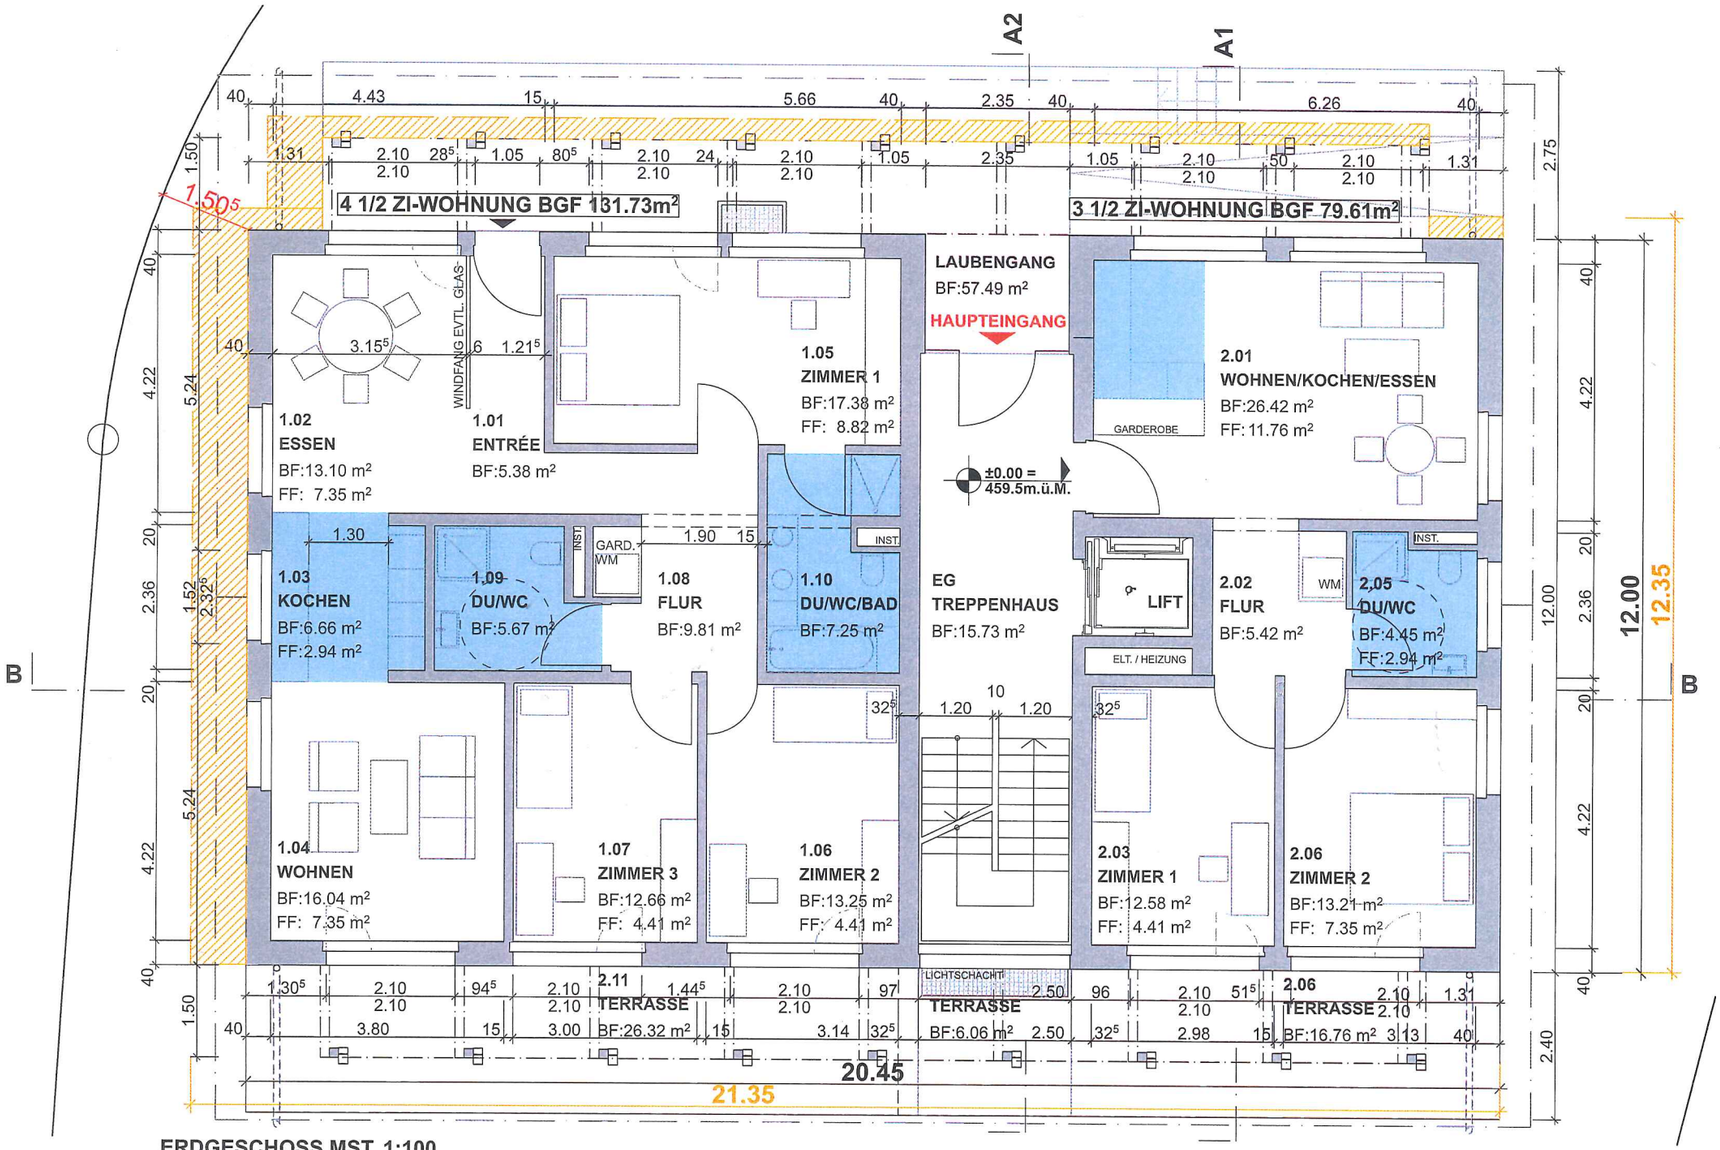

DIE GRUNDEIGENTÜMER:

Namens des Gemeinderates
Der Präsident: Die Sekretärin:

ORT/DATUM:

ARCHITEKT: hermann meyer ag architekten htl / immobilien hinterdorf 18 2577 siselen / BE

ORT/DATUM: SISELEN, 25.10.2021

HERM. MEYER AG ARCHITEKTEN ETH/HTL


BAUHERR:

ORT/DATUM: SISELEN, 25.10.2021


HERM. MEYER AG ARCHITEKTEN ETH/HTL

HERMANN MEYER AG ARCHITEKTEN HTL HINTERDORF 18, 2577 SISELEN TEL.: 032/396 24 73, MEYER.PLAN@BLUEWIN.CH	Neubau Mehrfamilienhaus Hinterdorf 10 Siselen 2577 Baugruppe 2020 per. Adr. Herm. Meyer AG Architekten	PLAN-NR: 3.5	PLANTITEL: Erdgeschoss und Untergeschoss

Mst.	1:100
dat.	07.10.20
pl.-gr.	A3
gez.	nan/ds/kc
rev.:	01.07.2021

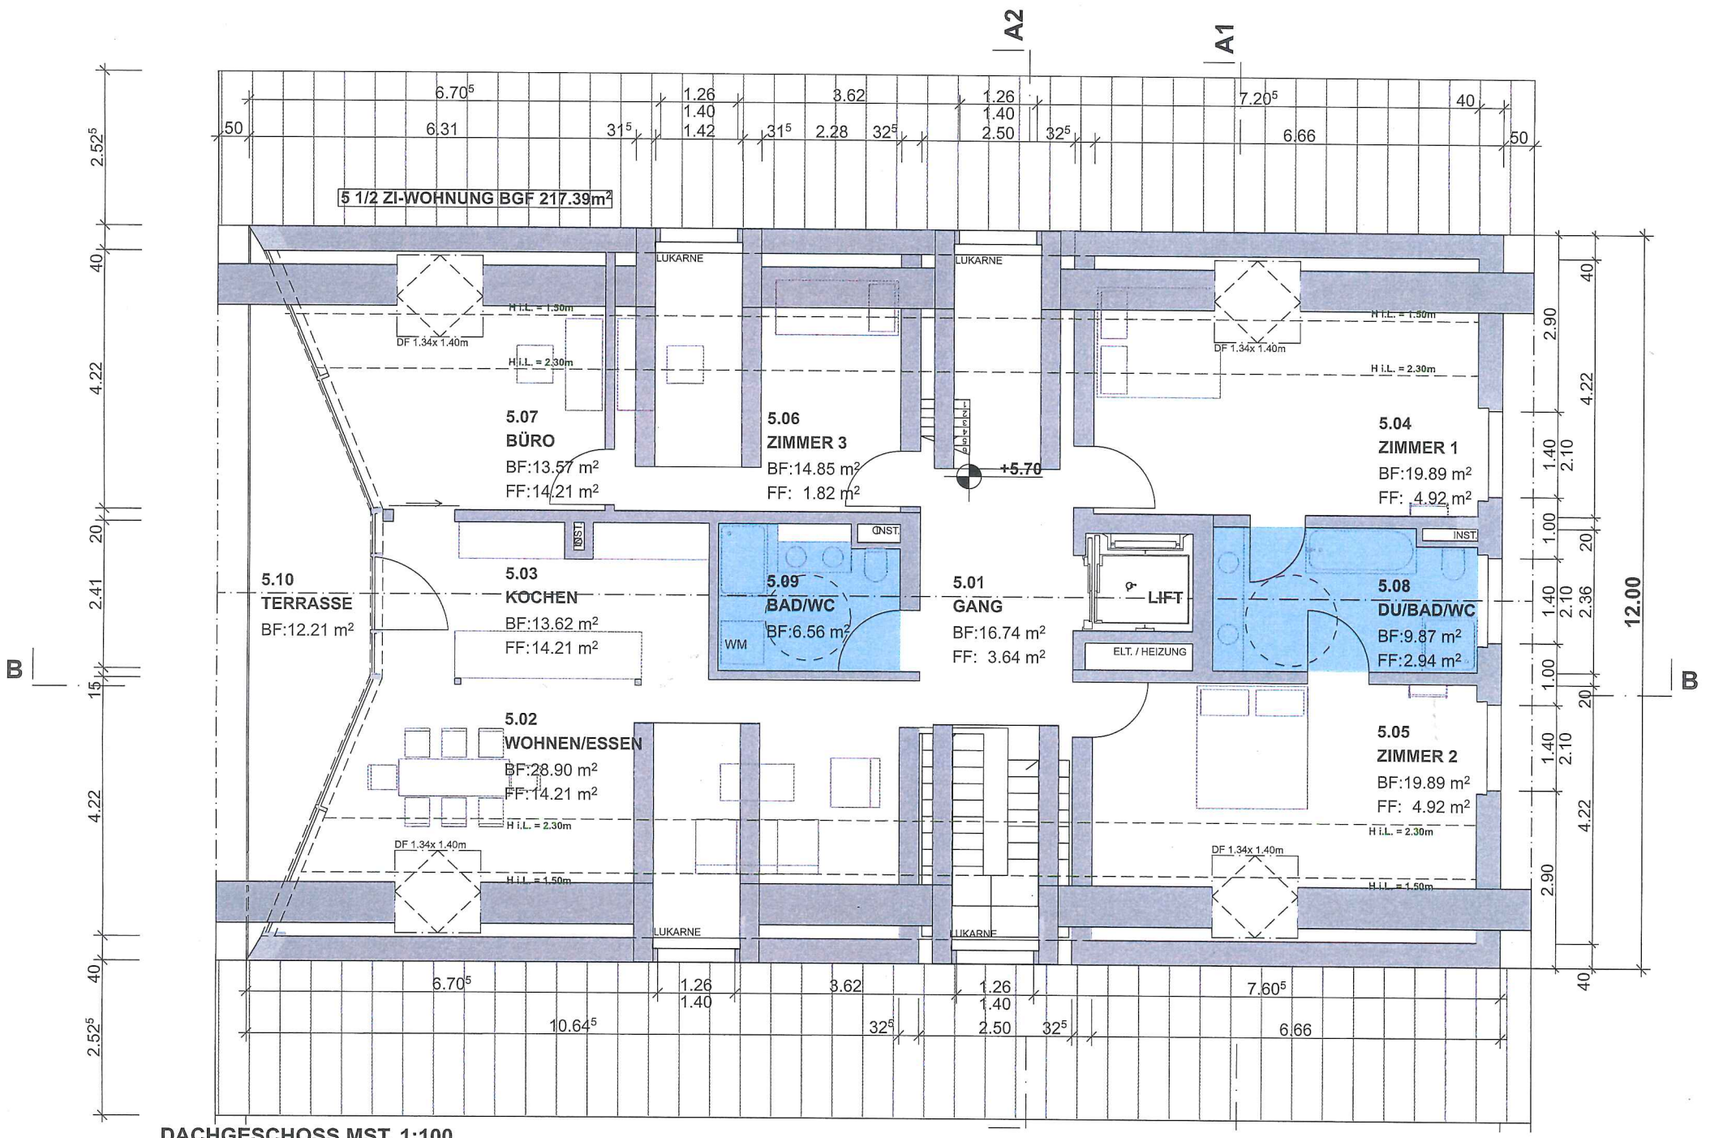

DACHGESCHOSS MST. 1:100

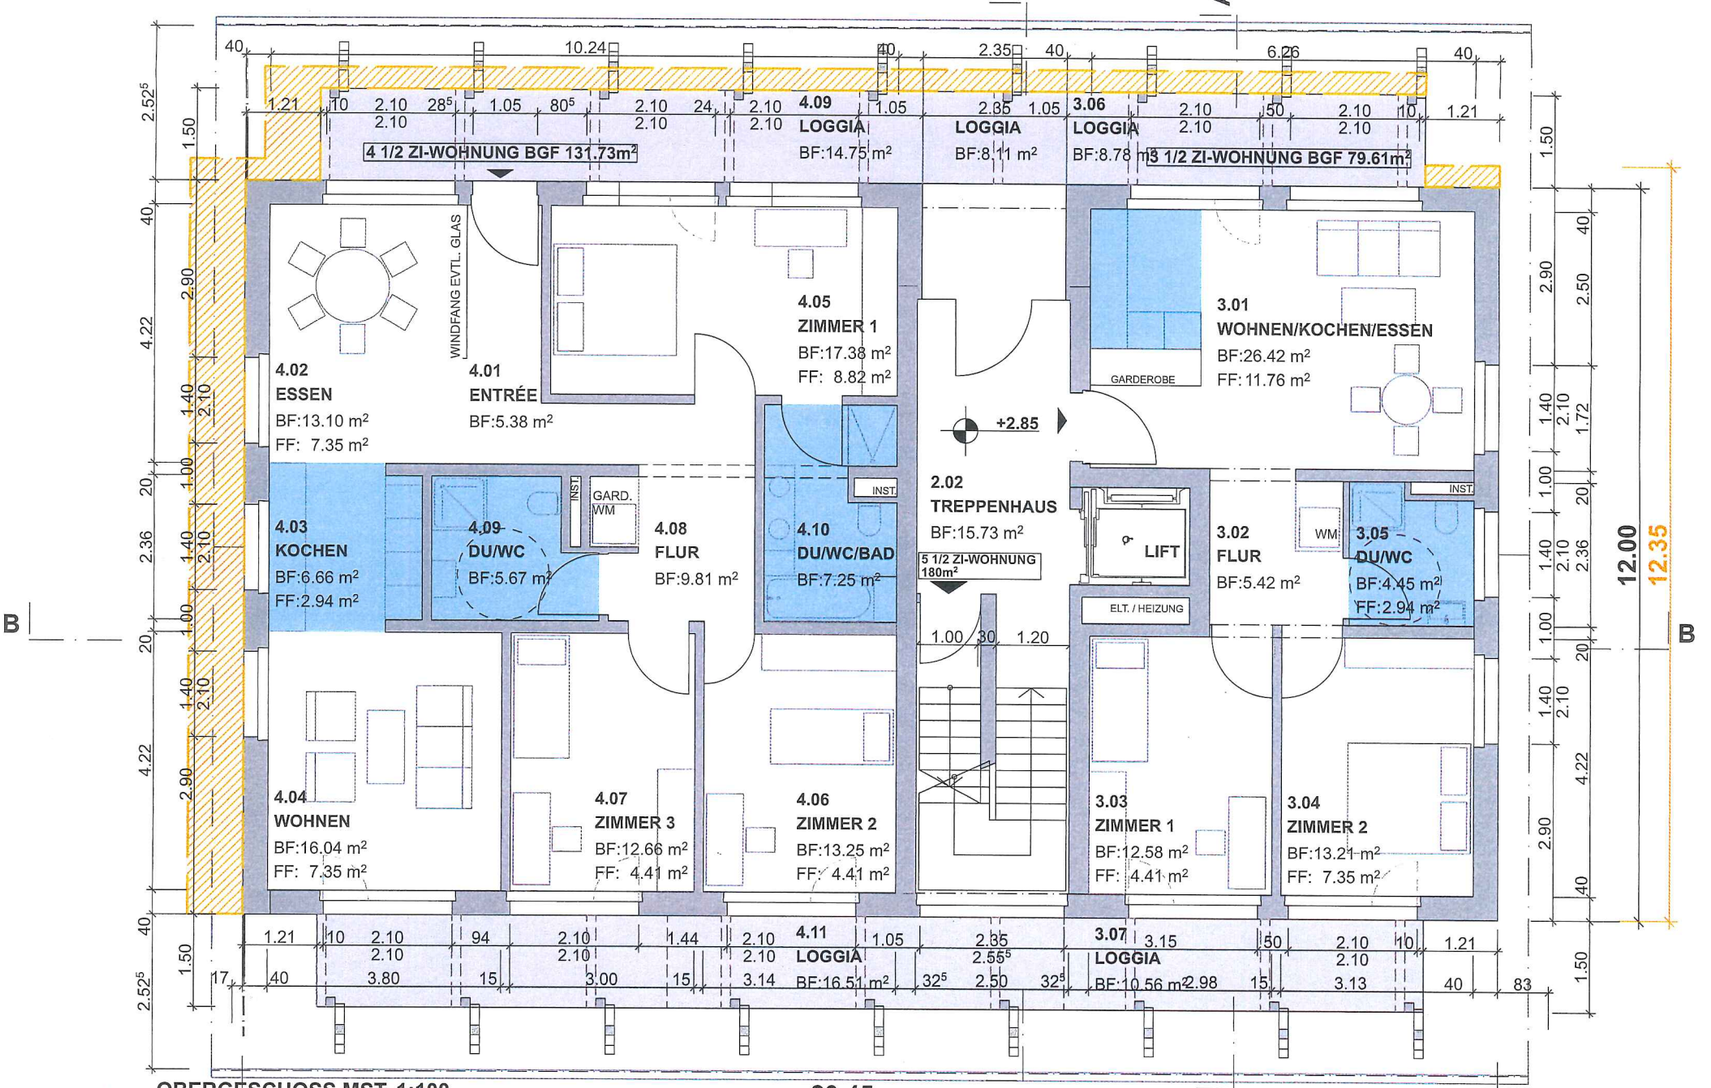

OBERGESCHOSS MST. 1:100

DIE GRUNDEIGENTÜMER:

Namens des Gemeinderates
Der Präsident: Die Sekretärin:

ORT/DATUM:

ARCHITEKT:

hermann meyer ag
architekten htl / immobilien
hinterdorf 18
2577 siselen / BE

ORT/DATUM: SISELEN, 25.10.2021

BAUHERR:

ORT/DATUM: SISELEN, 25.10.2021

HERM. MEYER AG ARCHITEKTEN ETH/HTL

HERMANN MEYER AG ARCHITEKTEN HTL

HINTERDORF 18, 2577 SISELEN TEL.: 032/396 24 73, MEYER.PLAN@BLUEWIN.CH


Neubau Mehrfamilienhaus Hinterdorf 10 Siselen 2577

Baugruppe 2020 per. Adr. Herm. Meyer AG Architekten

PLAN-NR: 3.6

PLANTITEL: Obergeschoss und Dachgeschoss

Mst.	1:100
dat.	07.10.2020
pl.-gr.	A3
gez.	nan/ds/kc
rev.:	29.09.2021

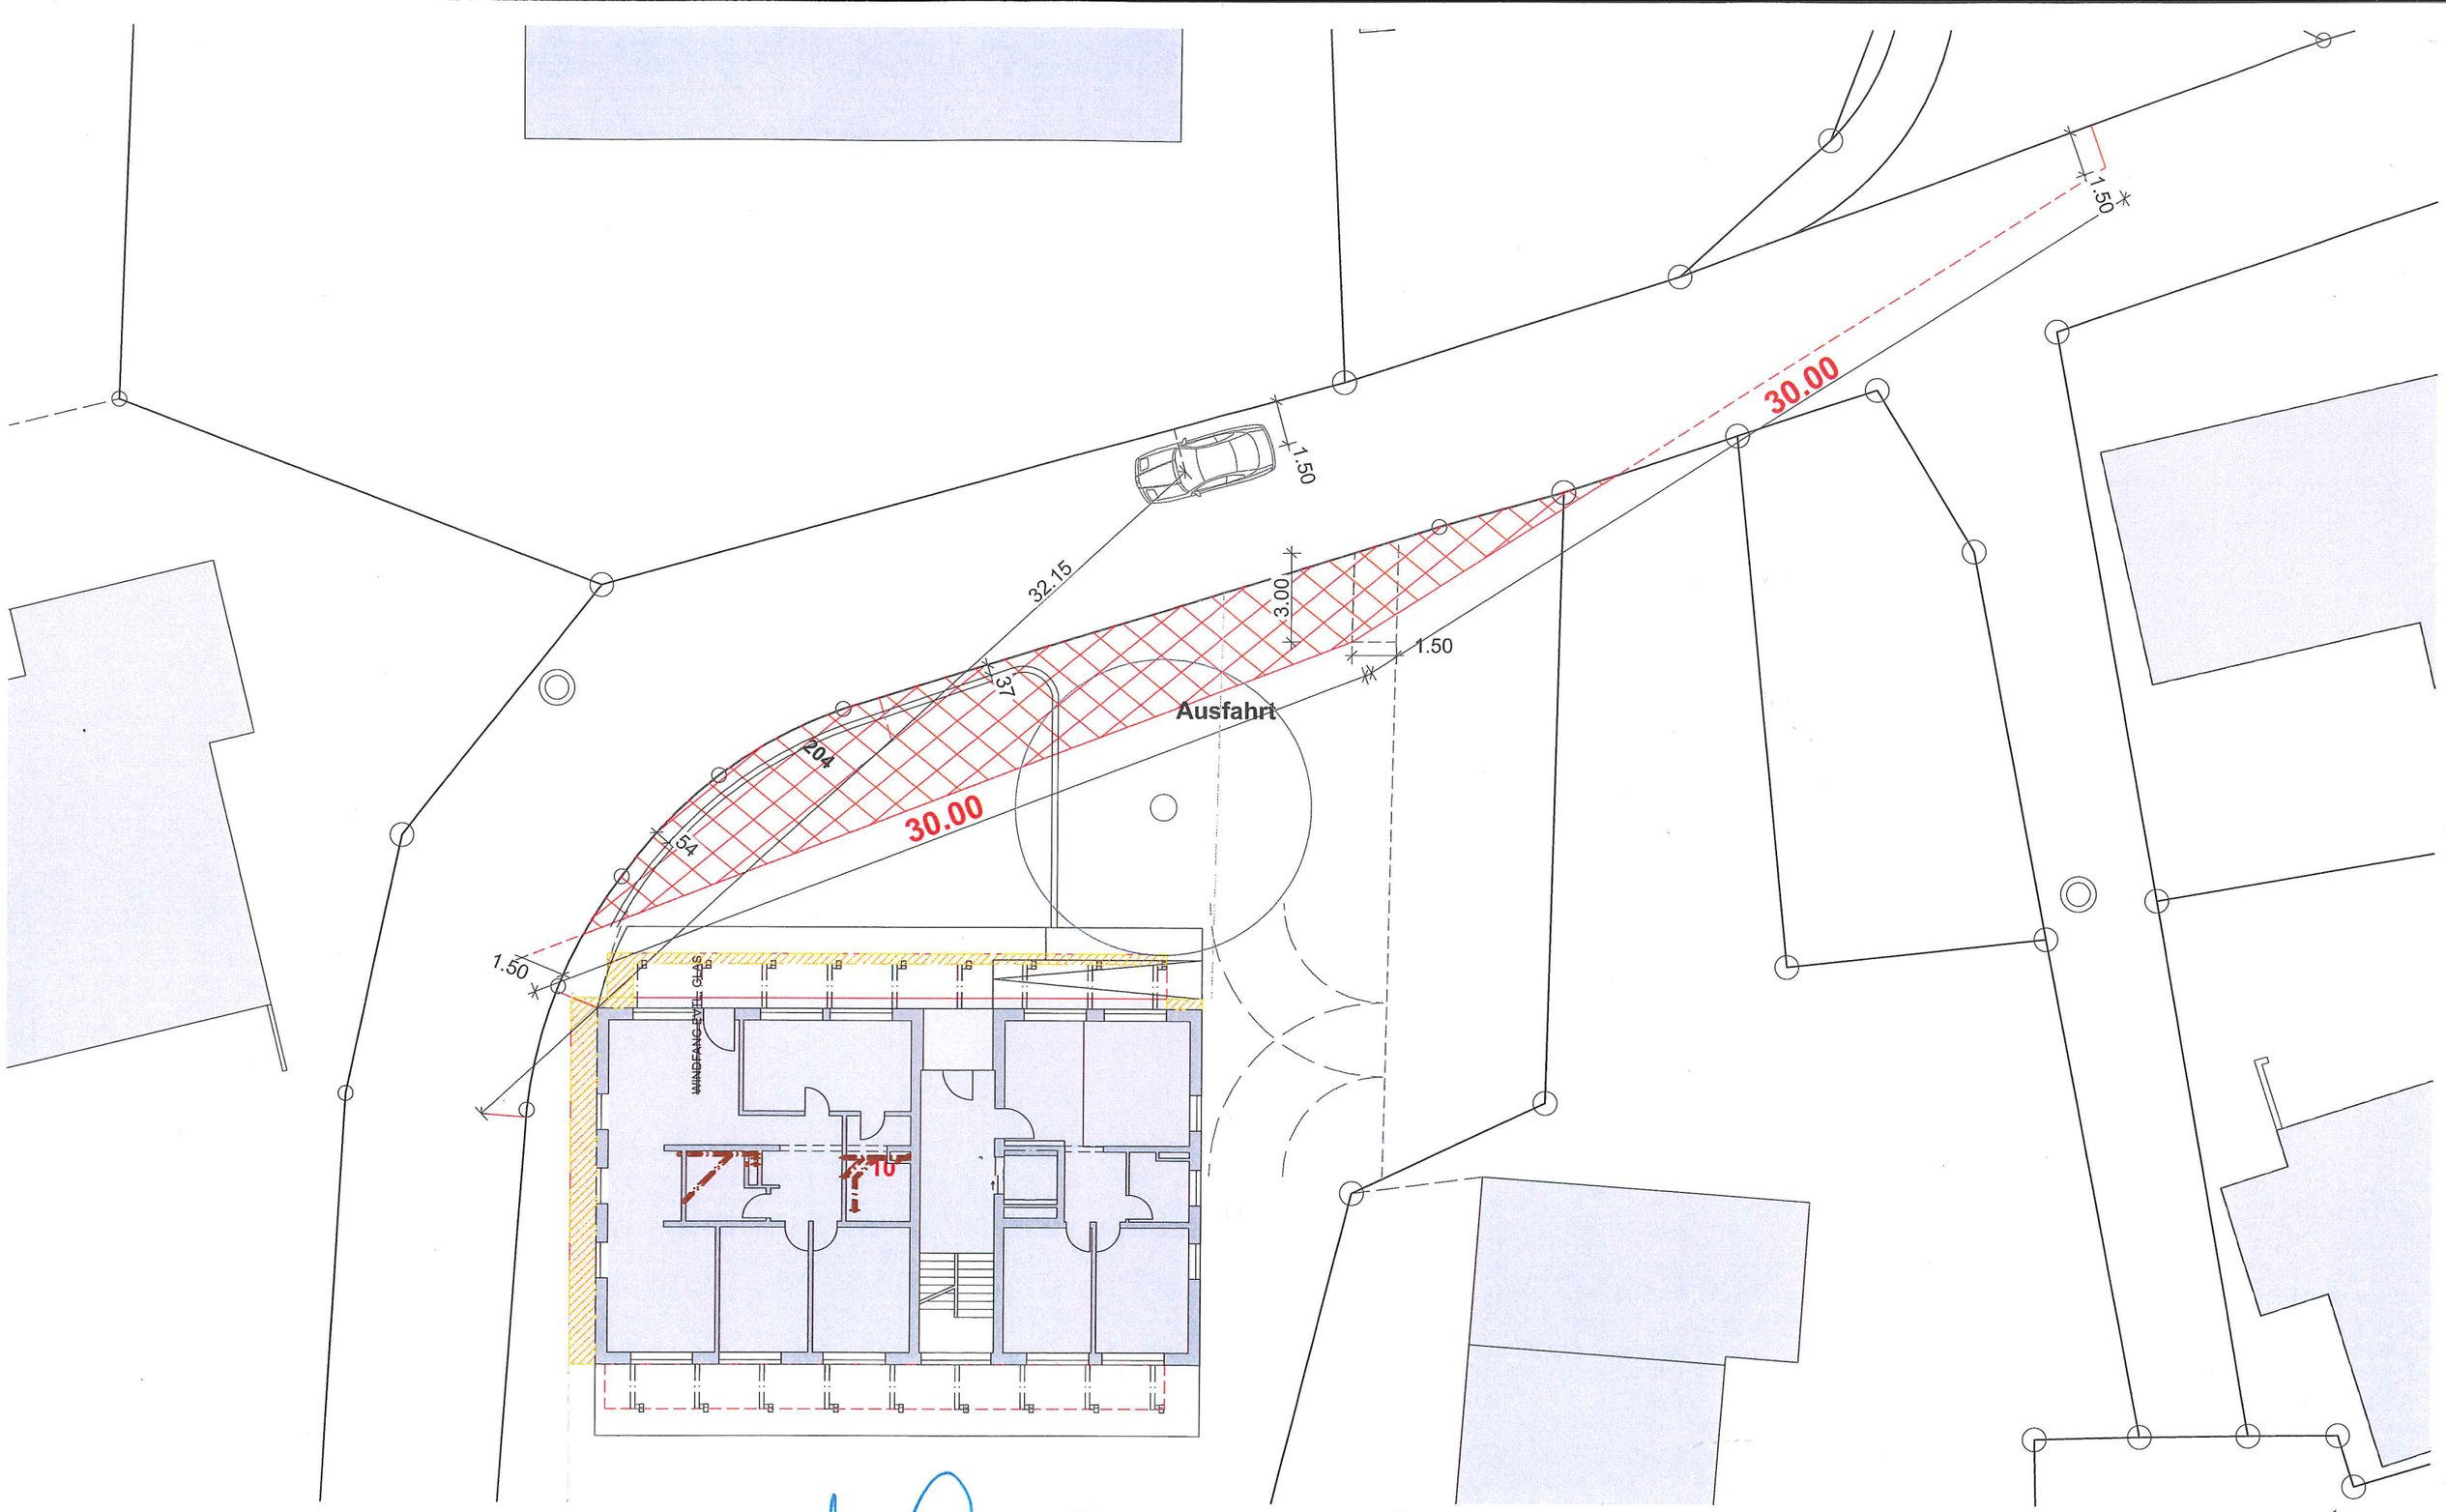

DIE GRUNDEIGENTÜMER:
Namens des Gemeinderates
Der Präsident: Die Sekretärin:
ORT/DATUM:

ARCHITEKT: hermann meyer ag
architekten htl / immobilien
hinterdorf 18
2577 siselen / BE
ORT/DATUM: SISELEN, 25.10.2021
HERM. MEYER AG ARCHITEKTEN ETH/HTL

BAUHERR:
ORT/DATUM: SISELEN, 25.10.2021
HERM. MEYER AG ARCHITEKTEN ETH/HTL


HERMANN MEYER AG ARCHITEKTEN HTL
HINTERDORF 18, 2577 SISELEN TEL.: 032/396 24 73, MEYER.PLAN@BLUEWIN.CH


Neubau Mehrfamilienhaus
Baugruppe 2020 per Adr. Herm. Meyer AG Architekten

Hinterdorf 10 Siselen 2577
Hinterdorf 18 Siselen 2577

PLAN-NR: 3.12
PLANTITEL: Sichtberme
Mst. 1:200

dat.	06.05.21
pl.-gr.	A3
gez.	ds
rev.:	

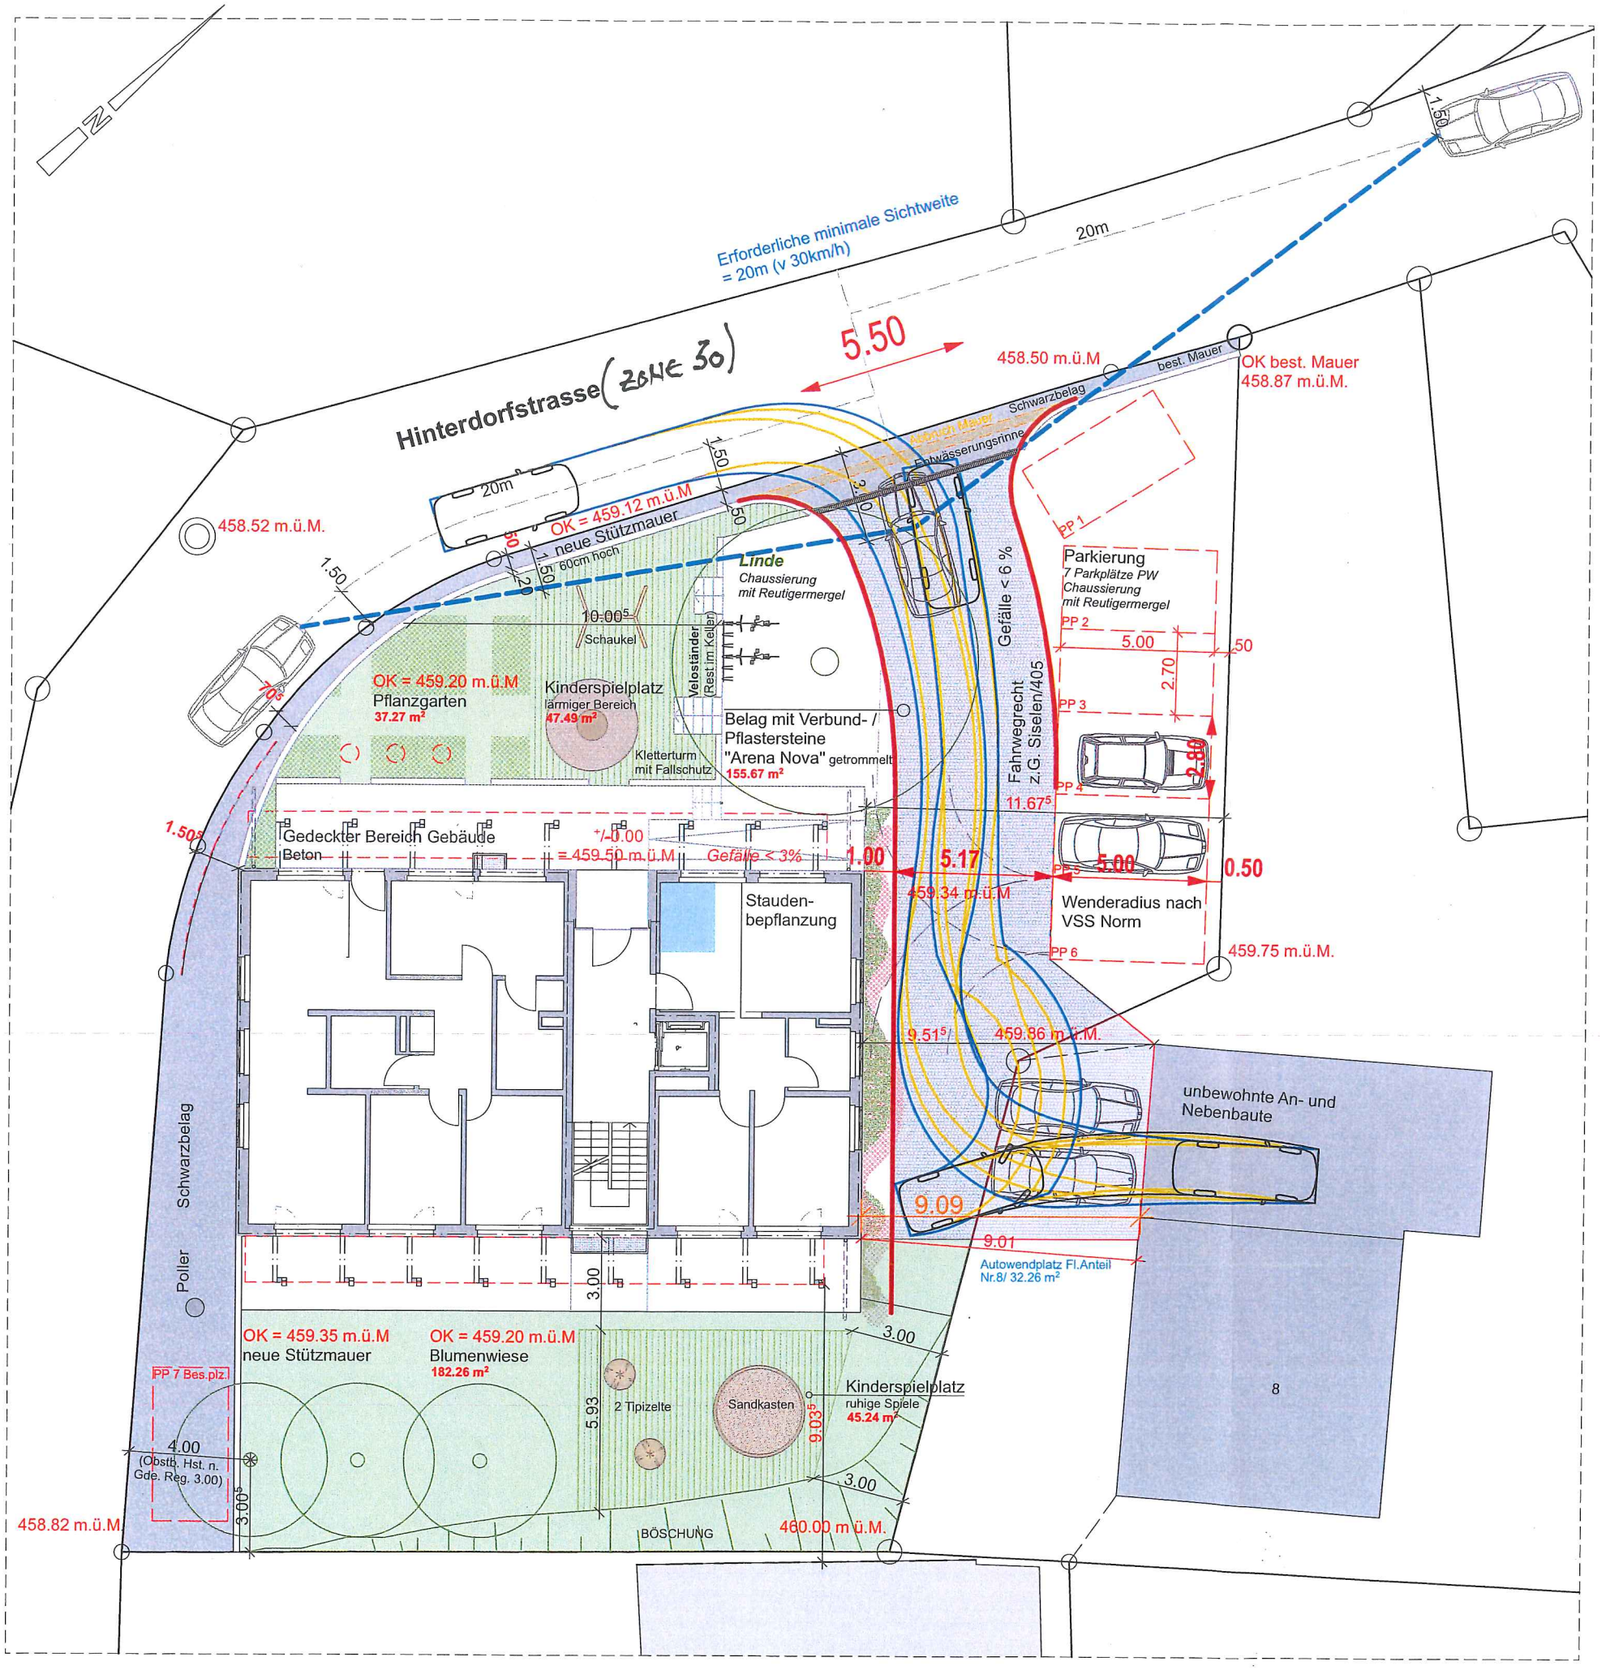

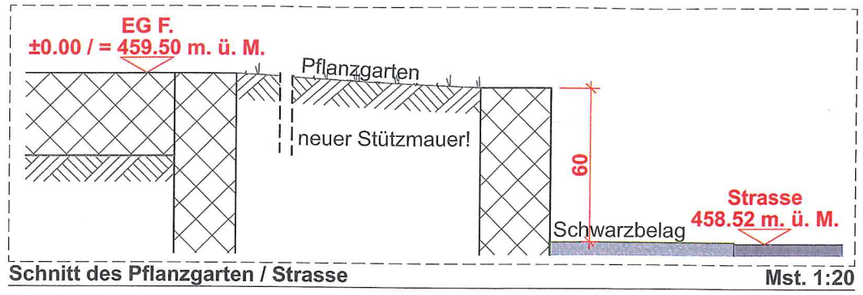


Schnitt des Pflanzgarten / Strasse **Mst. 1:20**



Belag mit Verbund- / Pflastersteine "Arena Nova" getrommelt

Legende:

- Kinderspielplatz: 92.73m²
- Pflastersteine: 155.67m²
- Schwarzbelag
- Chaussierung Reutigermergel

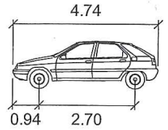

PKW	Meter
Breite	: 1.76
Achsbreite inkl Reifen	: 1.76
Zeit zw. Lenkeinschlägen	: 6.0
Lenkwinkel	: 36.3

0 2 4 6 8 10m

DIE GRUNDEIGENTÜMER:
Namens des Gemeinderates
Der Präsident: Die Sekretärin:
ORT/DATUM:

BAUHERR:
ORT/DATUM: SISELEN, 25.10.21
HERM. MEYER AG ARCHITEKTEN ETH/HTL

ARCHITEKT:
ORT/DATUM: SISELEN, 25.10.21
HERM. MEYER AG ARCHITEKTEN ETH/HTL

hermann meyer ag
architekten htl / immobilien
hinterdorf 18
2577 siselen / BE

Neubau Hinterdorf in 2577 Siselen
Erschliessung Gebäude Hinterdorf 8
Schleppkurven Befahrbarkeit Garagen
Variante A1, Mst. 1:200

Zürich, 27. August 2021
Yves Meyer, dipl. Ing. FH in Raumplanung FSU

Kontrolle der Befahrbarkeit

Die Schleppkurven enthalten keine Sicherheitszuschläge!
Gefahrene Geschwindigkeit: 10km/h
Die Schleppkurven für:
- Fahrzeug Typ Personenwagen (1.76*4.74m)
wurden mit dem CAD-Programm AutoTurn konstruiert.

HERMANN MEYER AG ARCHITEKTEN HTL
HINTERDORF 18, 2577 SISELEN TEL.: 032/396 24 73, MEYER.PLAN@BLUEWIN.CH

Neubau Mehrfamilienhaus 5 Whg.
Baugruppe 2020 per Adr. Herm. Meyer AG Architekten

Hinterdorf 10 Siselen 2577
Hinterdorf 18 Siselen 2577

PLAN-NR: 3.2
PLANTITEL: Umgebungsplan mit Schleppkuven
Mst. 1:200, 1:20

dat.	12.11.2020
pl.-gr.	A3
gez.	nan/ds/kc
rev.:	09.09.2021