
GEMEINDE SISELEN Parz. 386

1:250

Werkplan Wasser

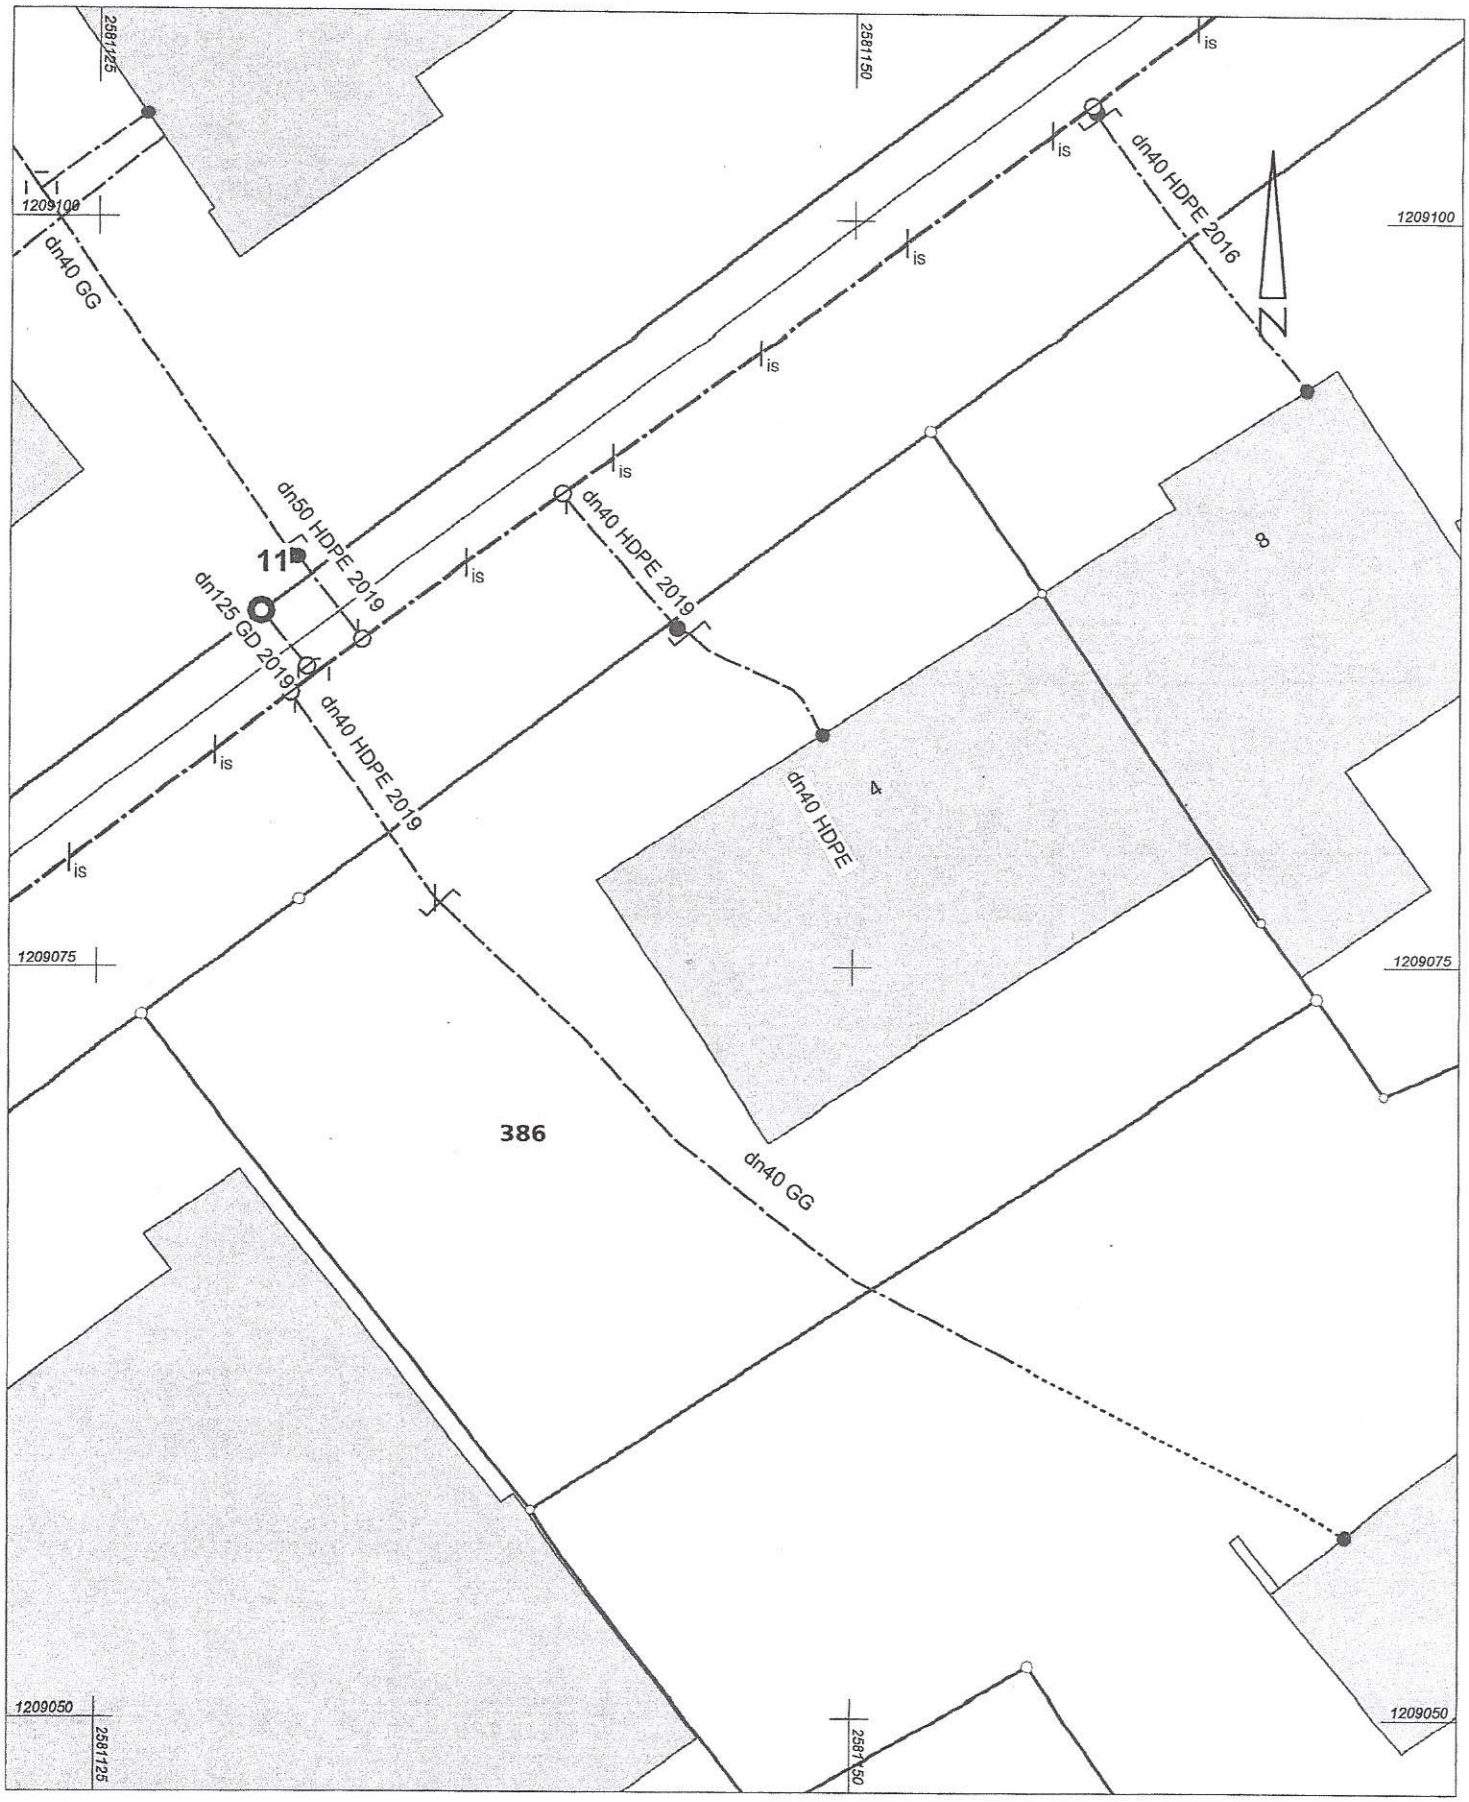

L&A

Vermessung I Geoinformatik I Bauingenieure

Lüscher & Aeschlimann AG
Moosgasse 31 I 3232 Ins
Tel. 032 312 70 70
info@la-ing.ch I www.la-ing.ch

Ins, 17.09.2021


Vor Arbeiten im Bereich von Leitungen sind Sondierungen vorzunehmen

Die Aktualität der Schachtdeckelhöhen ist vorgängig zu überprüfen

GEMEINDE SISELEN Parz. 386

1:250

Werkplan Abwasser

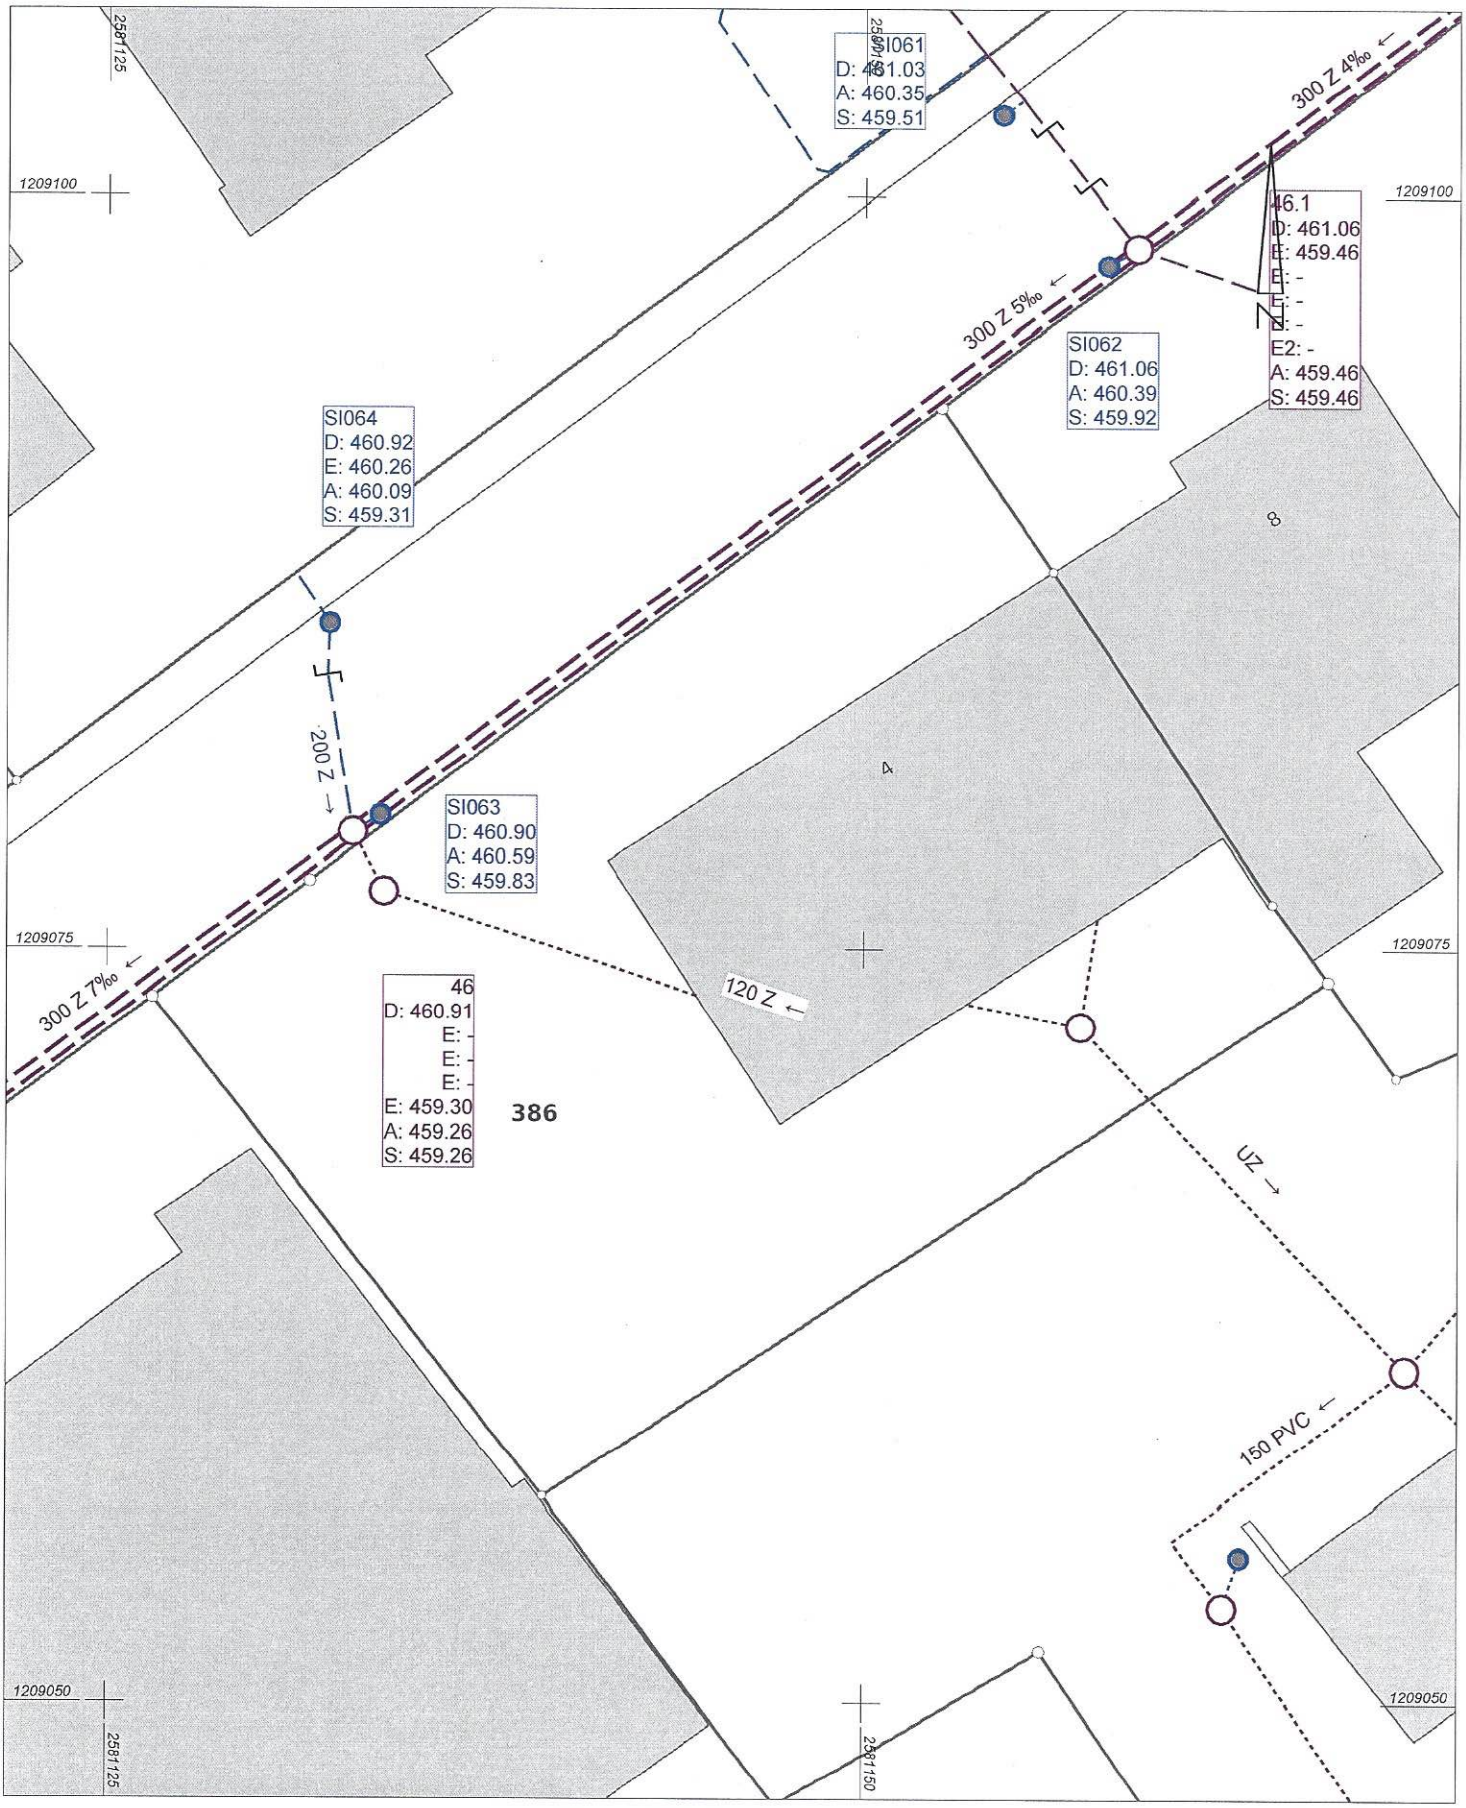

L&A
Vermessung I Geoinformatik I Bauingenieure

Lüscher & Aeschlimann AG
Moosgasse 31 I 3232 Ins
Tel. 032 312 70 70
info@la-ing.ch I www.la-ing.ch


Ins, 17.09.2021

Vor Arbeiten im Bereich von Leitungen sind Sondierungen vorzunehmen

Die Aktualität der Schachtdeckelhöhen ist vorgängig zu überprüfen

GEMEINDE SISELEN Parz. 386 1:250

Werkplan Elektrizität

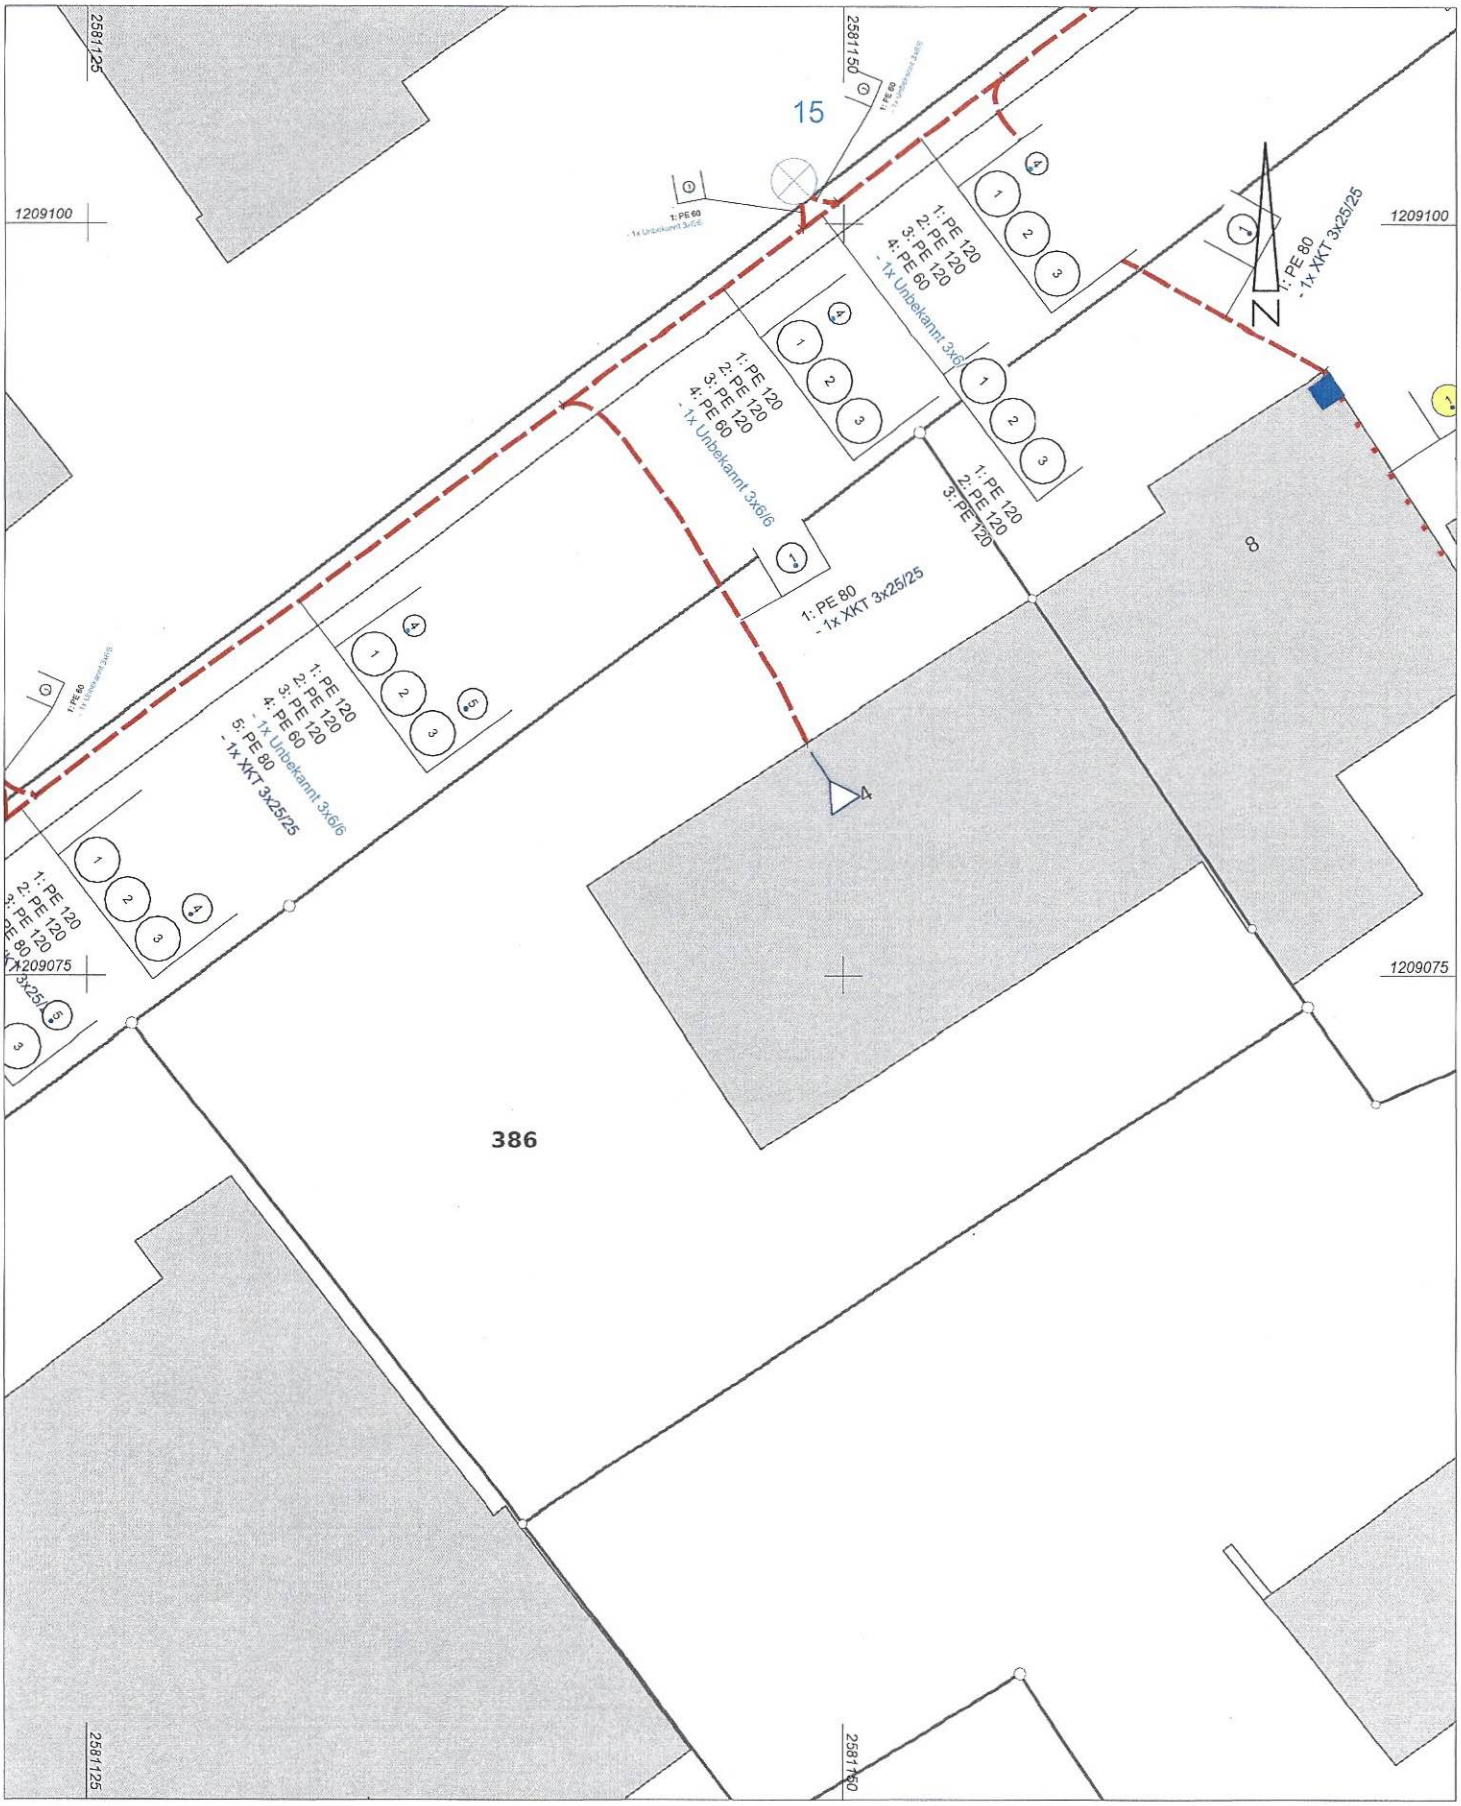

L&A
Vermessung I Geoinformatik I Bauingenieure

Lüscher & Aeschlimann AG
Moosgasse 31 I 3232 Ins
Tel. 032 312 70 70
info@la-ing.ch I www.la-ing.ch

Ins, 17.09.2021

Vor Arbeiten im Bereich von Leitungen sind Sondierungen vorzunehmen

Die Aktualität der Schachtdeckelhöhen ist vorgängig zu überprüfen