


Schnitt C-C M 1:8

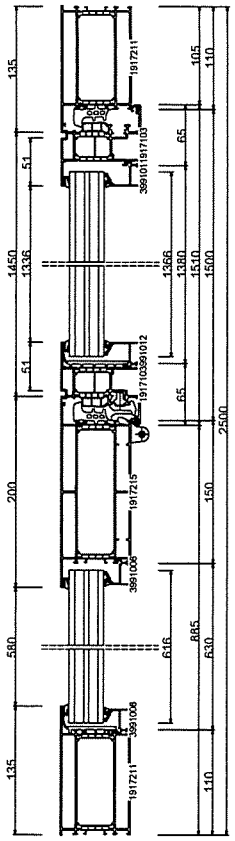

Schnitt D-D M 1:8

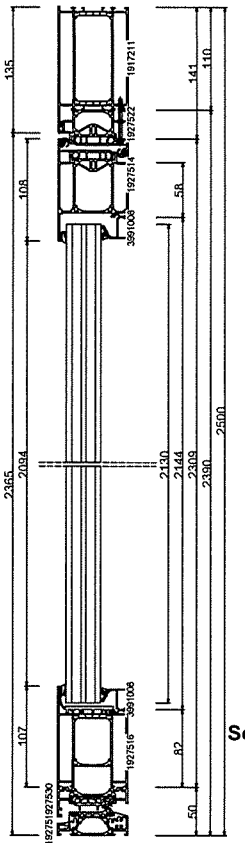

Ansicht von aussen M 1:45

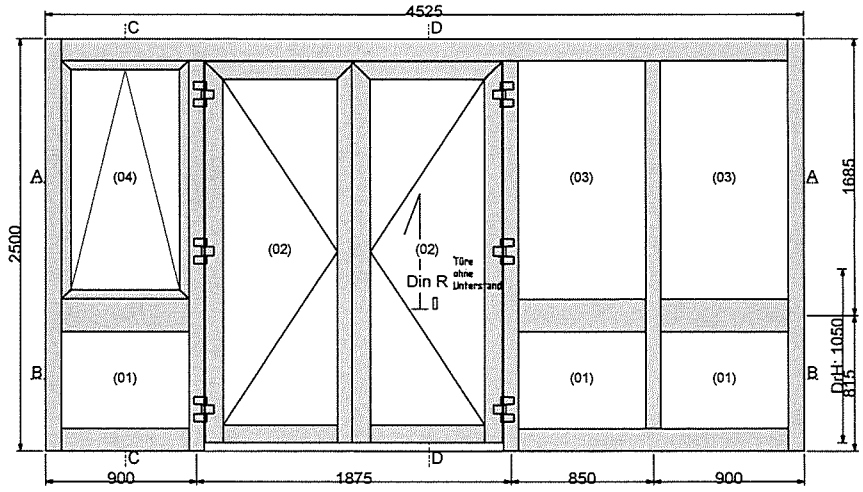


Beschläge:
Panikfallenriegelschloss mit Elektroöffner.
Gegenkasten für Standflügelverriegelung 2- flüglig
Aussen Drücker
Innen eBar Druckstange 2 Stk.
TS Dorma 93 2 Stk.
Gleitschienen-Schliessfolgeregler GSR-BG 1 Stk.
OL 90 zu Kippflügel
Zusätzliche Stossplatte


1 x 127047D LM-Türgriff farblos elox.
1 x 6051030-00 OL KSP Gr.2, R+L, Flügel + Ra. kle St.-verz.
6 x 6910013.10 Türband 4 Dr. Hahn 3-teilig, Bohra. 91,5 mm
1 x 6920072 Elektrischer Türöffner Mod. 11 8E.13 mit mech.Entriegelung
1 x 6920074 Schließplatte WILKA für E-Öffn er 118 R
1 x 6920094 Fluchttürverschluss RZ 1-flg. Fkt . E 35mm Dorn Din.R+L
1 x 6920261 Verdeckter Kabelübergang 363 (KÜ 480)
2 x 6940283.119 Drehband R+L
1 x 84135 Eckumlenkung rechtwinklig
1 x O_DrückerI Kein Drücker innen

(01)	6/10/5/10/6 ESG,Float,ESG LowE LZR:K RVS:SST Ug= 0.6 ED 37 <37>	796	x 616
(02)	6/10/5/10/6 ESG,Float,ESG LowE LZR:K RVS:SST Ug= 0.6 ED 37 <37>	716	x 2130
(03)	6/10/5/10/6 ESG,Float,ESG LowE LZR:K RVS:SST Ug= 0.6 ED 37 <37>	796	x 1486
(04)	6/10/5/10/6 ESG,Float,ESG LowE LZR:K RVS:SST Ug= 0.6 ED 37 <37>	676	x 1366

Schnitt A-A M 1:8

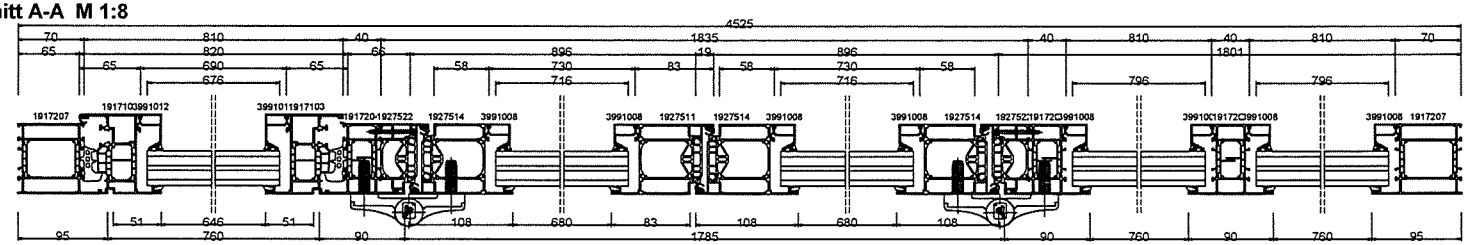


Schnitt B-B M 1:8

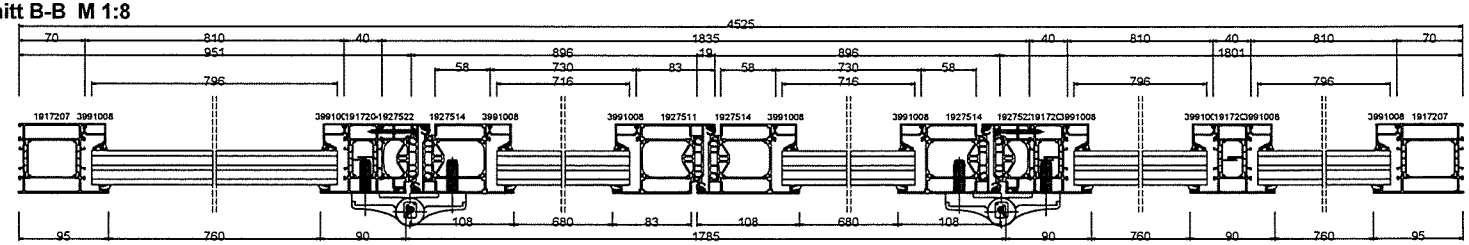


Belma Metallbau AG	Obj K-20161	Start Kalkulation Fenster und Türen	
	SB: em	Wicona	IS-4
	Pos 001	Stk: 1 E6/EV1	
30.03.20 #1	Pos 1 Element zu Sportplatz		IS-4


Schnitt C-C M 1:8

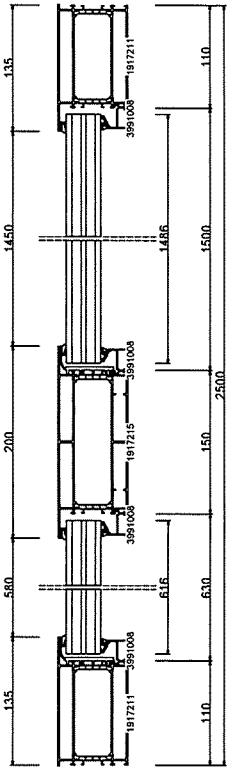

Schnitt D-D M 1:8

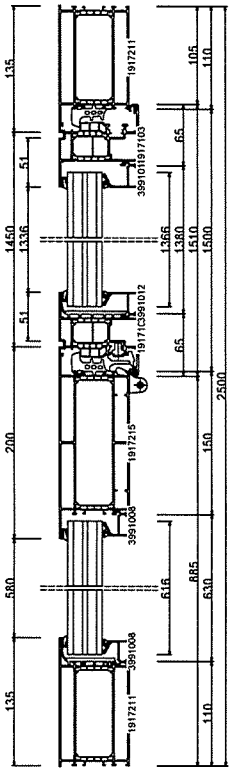


Ansicht von aussen M 1:50

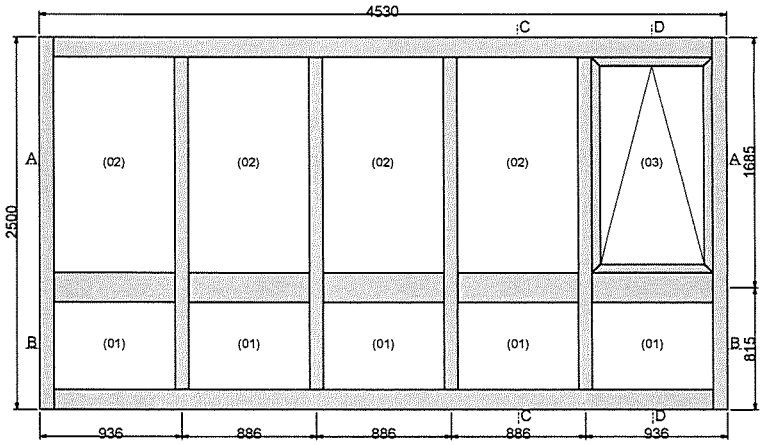


1 x 6051030-00 OL KSP Gr.2, R+L, Flügel + Ra. kle St.-verz.
2 x 6940283.119 Drehband R+L
1 x 84135 Eckumlenkung rechtwinklig

(01) 6/10/5/10/6 ESG,Float,ESG LowE LZR:K RVS:SST Ug= 0.6 ED 37 <37> 832 x 616
(02) 6/10/5/10/6 ESG,Float,ESG LowE LZR:K RVS:SST Ug= 0.6 ED 37 <37> 832 x 1486
(03) 6/10/5/10/6 ESG,Float,ESG LowE LZR:K RVS:SST Ug= 0.6 ED 37 <37> 712 x 1366

Schnitt A-A M 1:8

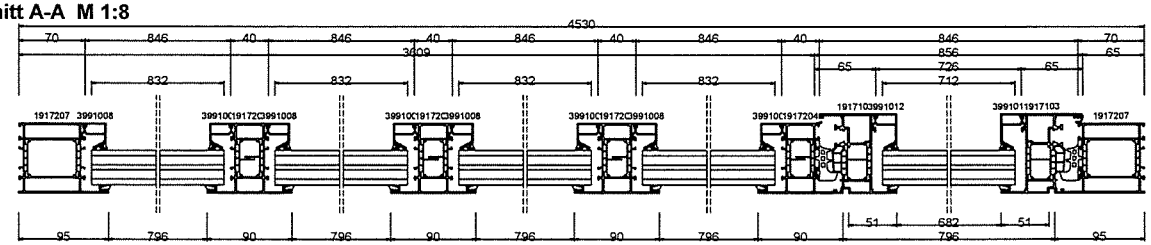


Schnitt B-B M 1:8

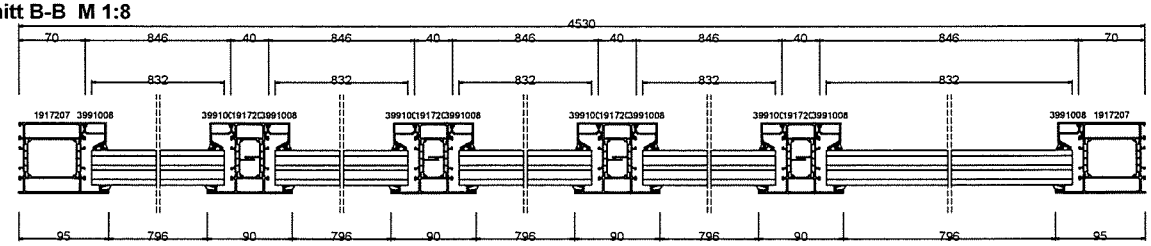


Belma Metallbau AG	Obj K-20161	Start Kalkulation Fenster und Türen SB: em Wicona	IS-4
30.03.20 #1	Pos 002	Stk: 1 E6/EV1 Pos 2 Element zu Sportplatz	IS-4

Schnitt A-A M 1:7

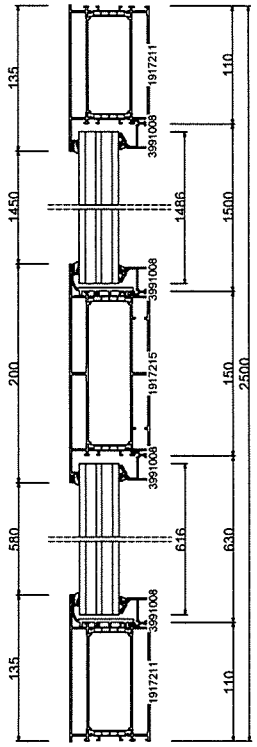


Ansicht von aussen M 1:45

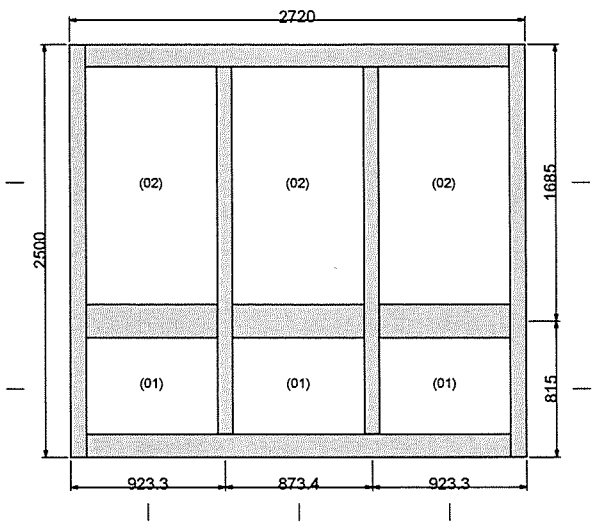


(01) 6/10/5/10/6 ESG,Float,ESG LowE LZR:K RVS:SST Ug= 0.6 ED 37 <37 819 x 616
(02) 6/10/5/10/6 ESG,Float,ESG LowE LZR:K RVS:SST Ug= 0.6 ED 37 <37 819 x 1486

Schnitt C-C M 1:7

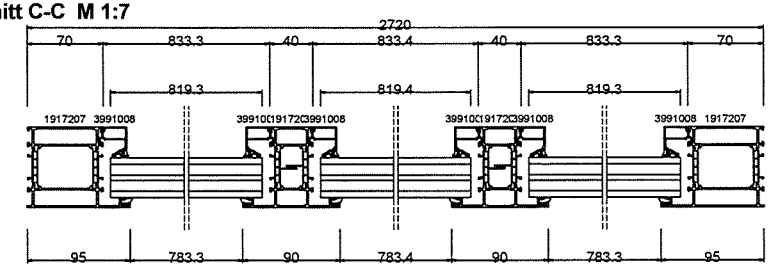


Schnitt B-B M 1:7

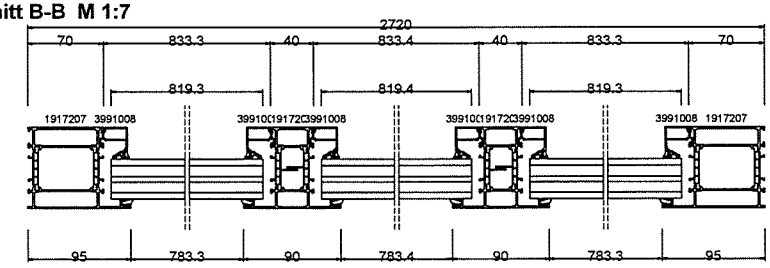


Belma Metallbau AG	Obj K-20161	Start Kalkulation Fenster und Türen	
	SB: em	Wicona	IS-4
30.03.20 #1	Pos 003	Stk: 1 E6/EV1	
	Pos 3 Element zu Sportplatz		IS-4


Schnitt B-B M 1:6

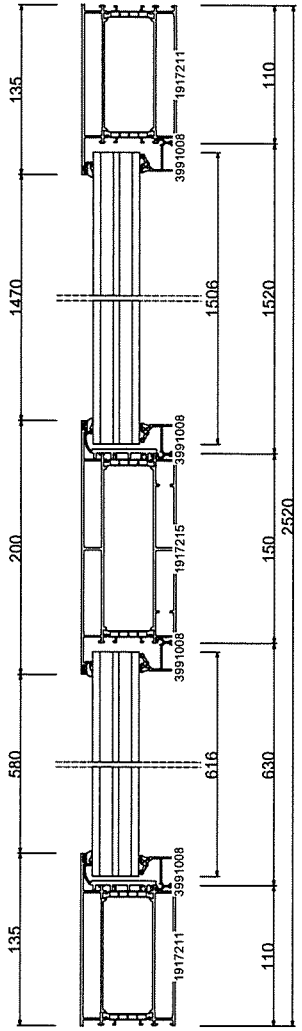

Schnitt C-C M 1:6

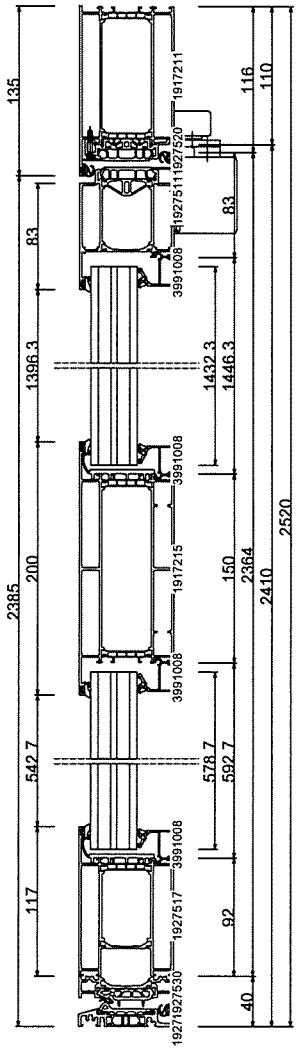


Ansicht von aussen M 1:45

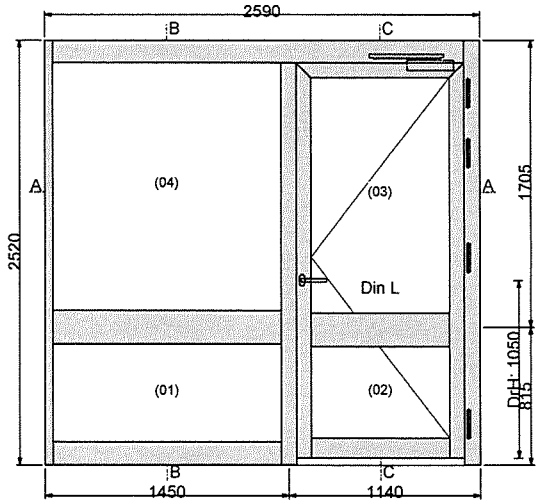

4 x 6010122.10 Aluminium Rollenband, 3 tlg., nach EN 1935 Elox
1 x 6920073 Verstellbarer Fallenhalter
1 x 6920089 Fallen-Riegelschloss RZ 35 mm Dorn
1 x 6920246 Schließplatte WILKA für E-Öffn er 118 L
2 x 84078 Drücker-Lochteil 9mm 50052 Memphis Edelstahl matt
1 x 84104 Oeffnungsbegrenzung für G-N
1 x 84105 Türschliesser TS 93 B EN 2-5 Contur Design, silberfarbig,
1 x 84107 Gleitschiene G-N mit Hebel zu TS 93


(01) 6/10/5/10/6 ESG,Float,ESG LowE LZR:K RVS:SST Ug= 0.6 ED 37 <37> 1393 x 616
(02) 6/10/5/10/6 ESG,Float,ESG LowE LZR:K RVS:SST Ug= 0.6 ED 37 <37> 858 x 579
(03) 6/10/5/10/6 ESG,Float,ESG LowE LZR:K RVS:SST Ug= 0.6 ED 37 <37> 858 x 1432
(04) 6/10/5/10/6 ESG,Float,ESG LowE LZR:K RVS:SST Ug= 0.6 ED 37 <37> 1393 x 1506

Schnitt A-A M 1:6

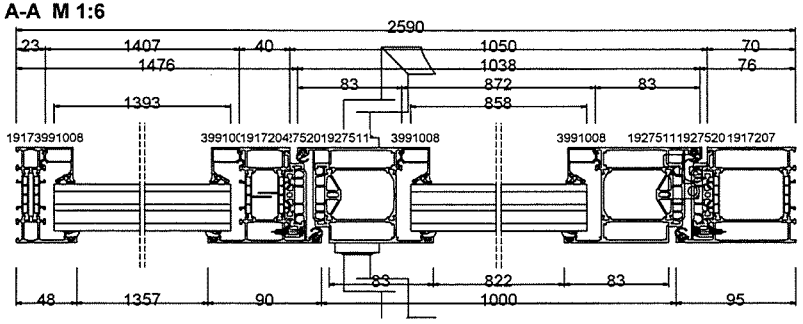


Belma Metallbau AG	Obj K-20161	Start Kalkulation Fenster und Türen SB: em Wicona	IS-4
30.03.20 #1	Pos 004	Stk: 1 E6/EV1 Pos 4 Element Innenhof	IS-4


Schnitt A-A M 1:6

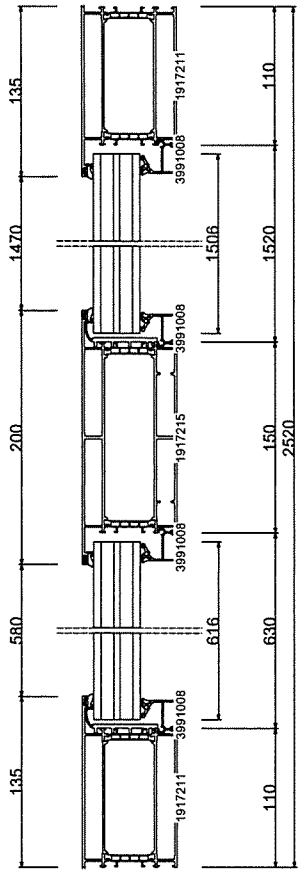

Schnitt C-C M 1:6

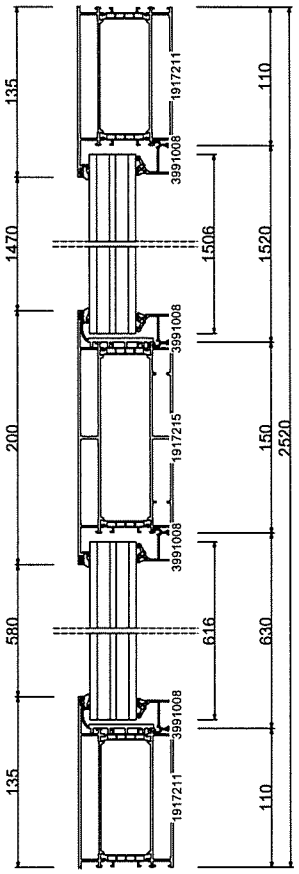


Ansicht von aussen M 1:45

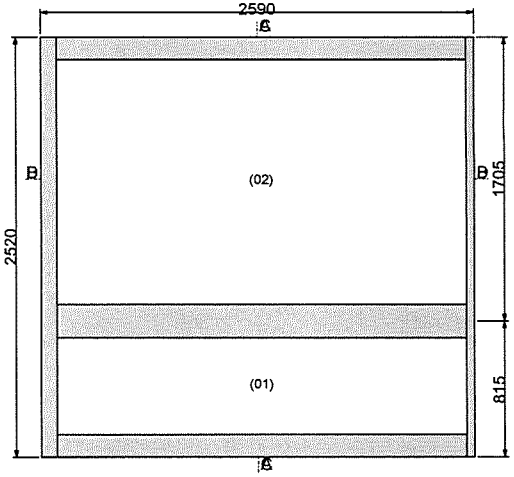


(01) 6/10/5/10/6 ESG,Float,ESG LowE LZR:K RVS:SST Ug= 0.6 ED 37 <3 2483 x 616
(02) 6/10/5/10/6 ESG,Float,ESG LowE LZR:K RVS:SST Ug= 0.6 ED 37 <3 2483 x 1506

Schnitt B-B M 1:6

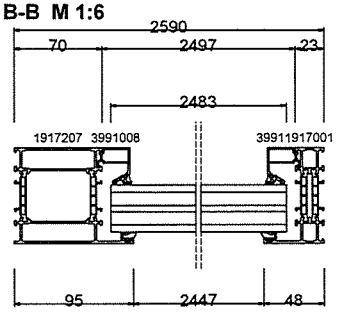


Schnitt D-D M 1:6

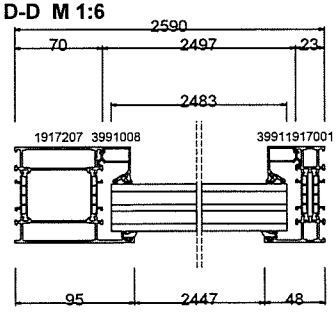


Belma Metallbau AG	Obj K-20161	Start Kalkulation Fenster und Türen SB: em Wicona	IS-4
30.03.20 #1	Pos 004.1	Stk: 1 E6/EV1 Pos 4.1 Element Innenhof	IS-4


Schnitt A-A M 1:5

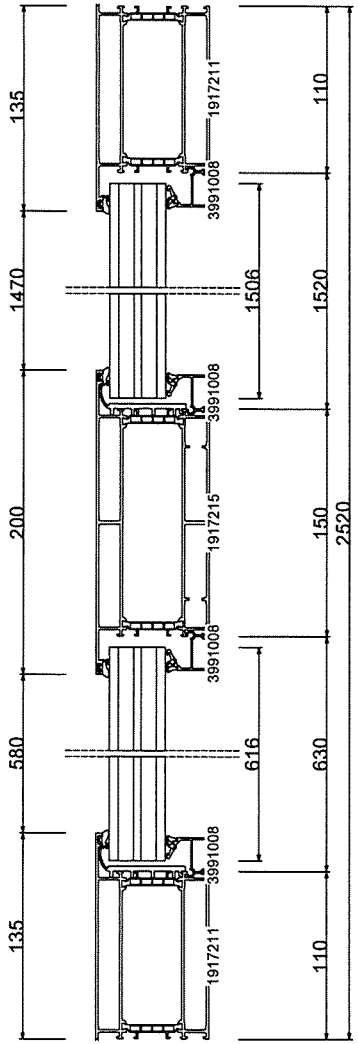

Schnitt C-C M 1:5

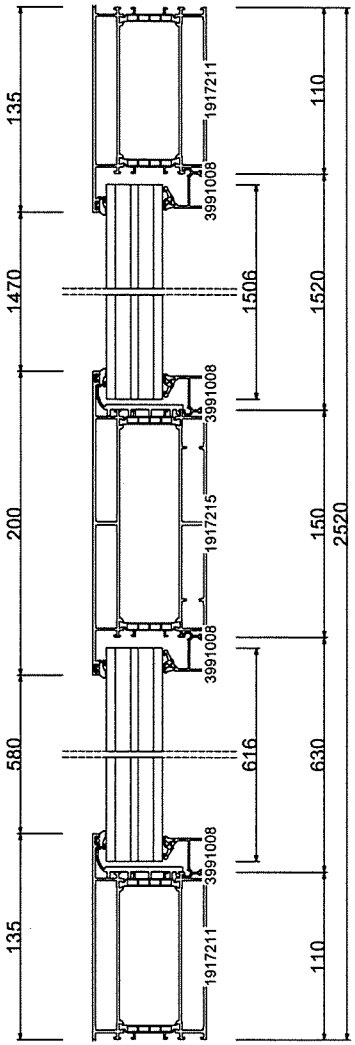


Ansicht von aussen M 1:40

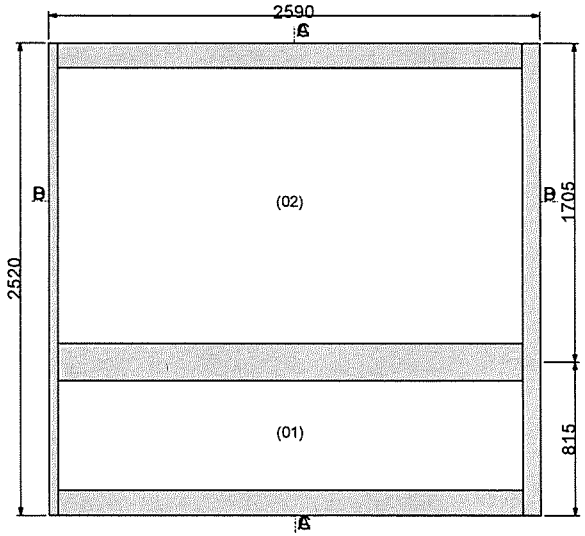


(01) 6/10/5/10/6 ESG,Float,ESG LowE LZR:K RVS:SST Ug= 0.6 ED 37 <3 2483 x 616
(02) 6/10/5/10/6 ESG,Float,ESG LowE LZR:K RVS:SST Ug= 0.6 ED 37 <3 2483 x 1506

Schnitt B-B M 1:5

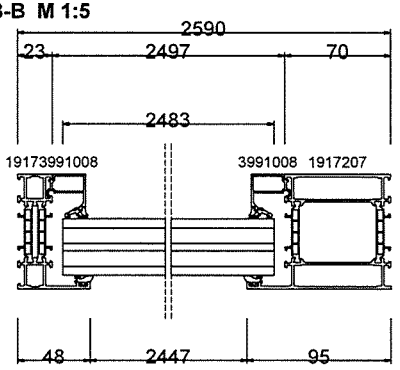


Schnitt D-D M 1:5

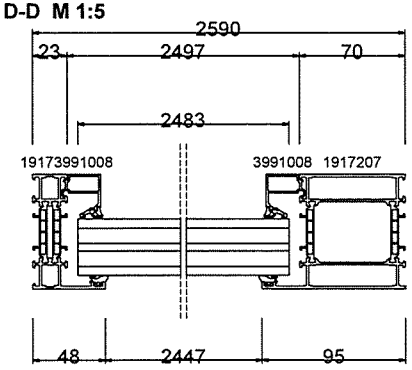


Belma Metallbau AG	Obj K-20161	Start Kalkulation Fenster und Türen	
	SB: em	Wicona	IS-4
	Pos 005	Stk: 1 E6/EV1	
30.03.20 #1	Pos 5 Element Innenhof		IS-4


Schnitt A-A M 1:5

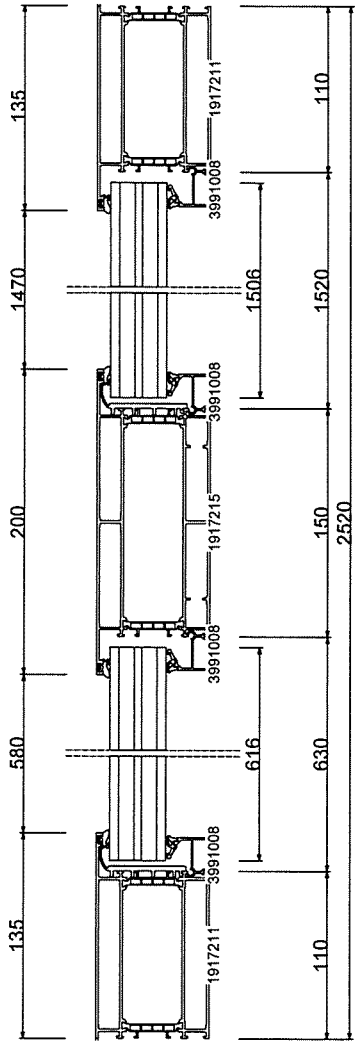

Schnitt B-B M 1:5

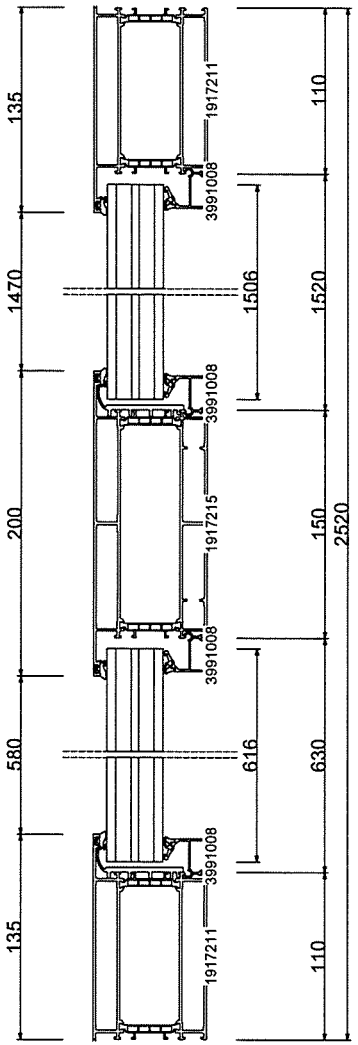


Ansicht von aussen M 1:45

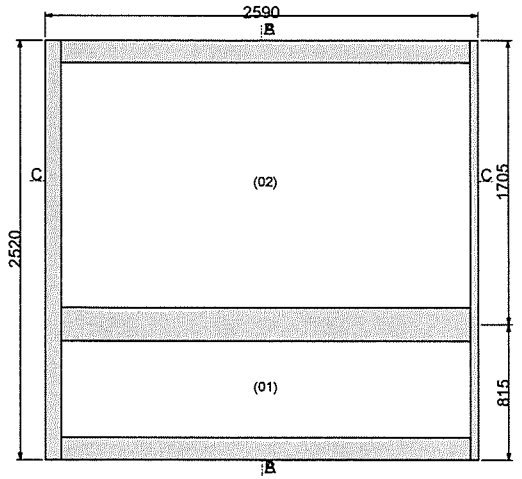


(01) 6/10/5/10/6 ESG,Float,ESG LowE LZR:K RVS:SST Ug= 0.6 ED 37 <3 2483 x 616
(02) 6/10/5/10/6 ESG,Float,ESG LowE LZR:K RVS:SST Ug= 0.6 ED 37 <3 2483 x 1506

Schnitt C-C M 1:5

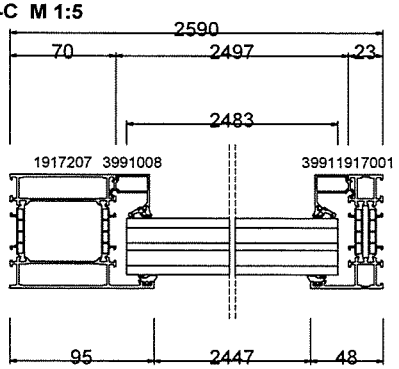


Belma Metallbau AG	Obj K-20161	Start Kalkulation Fenster und Türen	
	SB: em	Wicona	IS-4
	Pos 005.1	Stk: 1 E6/EV1	
30.03.20 #1	Pos 5.1 Element Innenhof		IS-4

Schnitt A-A M 1:7

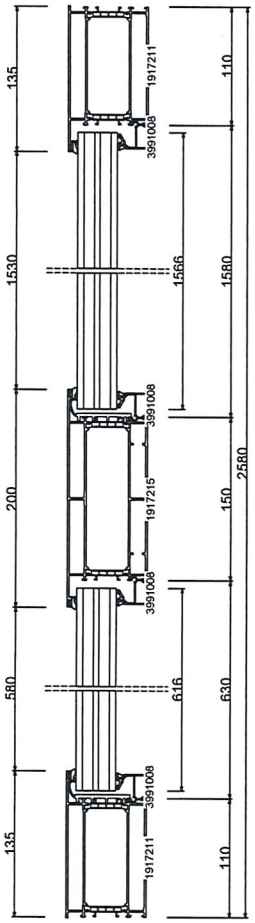


Schnitt B-B M 1:7

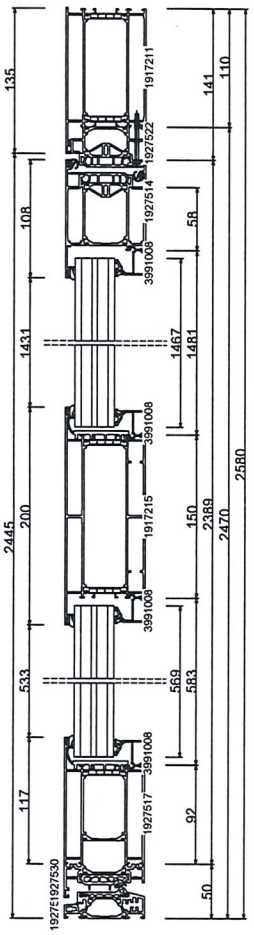

Beschläge:
Panikfallenriegelschloss mit Elektroöffner.
Gegenkasten für Standflügelverriegelung 2- flüglig
Aussen Drücker
Innen eBar Druckstange 2 Stk.
TS Dorma 93 2 Stk.
Gleitschienen-Schliessfolgeregler GSR-BG 1 Stk.
Zusätzliche Stossplatte Bedarfsflügel


1 x 127047D LM-Türgriff farblos elox.
6 x 6010122.10 Aluminium Rollenband, 3 tlg., nach EN 1935 Elox
1 x 6920072 Elektrischer Türöffner Mod. 11 8E.13 mit mech.Entriegelung
1 x 6920094 Fluchttürverschluss RZ 1-flg. Fkt . E 35mm Dorn Din.R+L
1 x 6920246 Schließplatte WILKA für E-Öffn er 118 L
1 x 6920261 Verdeckter Kabelübergang 363 (KÜ 480)
1 x 6920790 Einsteck-Türkantriegel WILKA 4 0 Dorn
1 x O_Drückerl Kein Drücker innen

Ansicht von aussen M 1:50

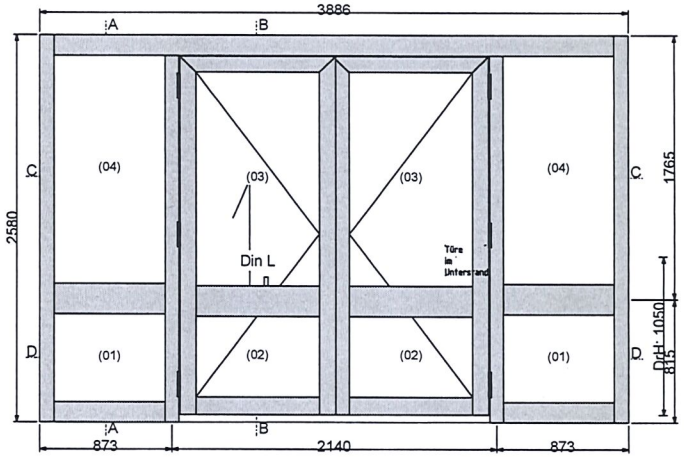


(01) 6/10/5/10/6 ESG,Float,ESG LowE LZR:K RVS:SST Ug= 0.6 ED 37 <37> 769 x 616
(02) 6/10/5/10/6 ESG,Float,ESG LowE LZR:K RVS:SST Ug= 0.6 ED 37 <37> 849 x 569
(03) 6/10/5/10/6 ESG,Float,ESG LowE LZR:K RVS:SST Ug= 0.6 ED 37 <37> 849 x 1467
(04) 6/10/5/10/6 ESG,Float,ESG LowE LZR:K RVS:SST Ug= 0.6 ED 37 <37> 769 x 1566

Schnitt D-D M 1:7

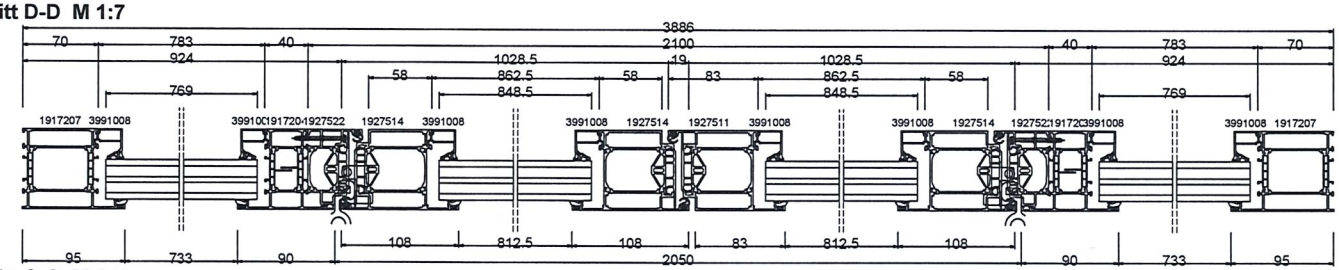


Schnitt C-C M 1:7

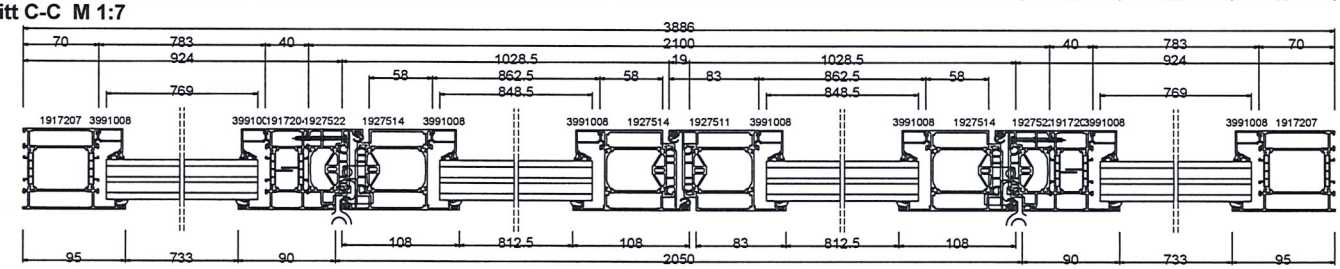


Belma Metallbau AG	Obj K-20161	Start Kalkulation Fenster und Türen	
	SB: em	Wicona	IS-4
30.03.20 #1	Pos 006	Stk: 1 E6/EV1	
	Pos 6 Windfang Fluchtweg		IS-4

Schnitt A-A M 1:7

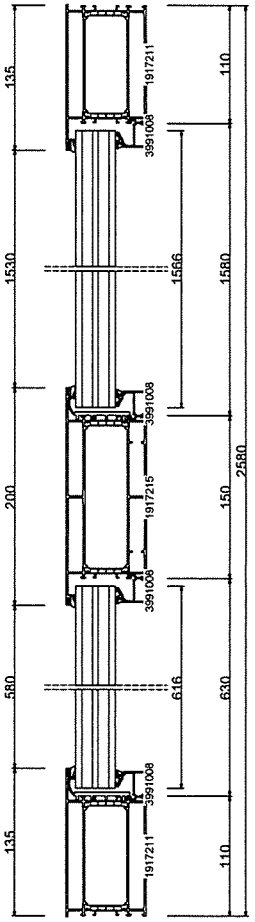


Schnitt B-B M 1:7

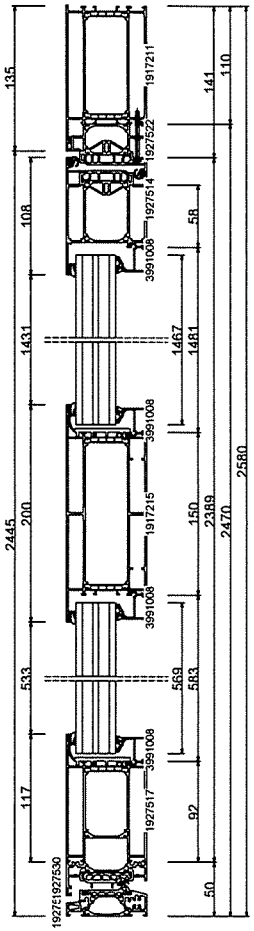

Beschläge:
Panikfallenriegelschloss mit Elektroöffner.
Gegenkasten für Standflügelverriegelung 2- flüglig
Aussen Drücker
Innen eBar Druckstange 2 Stk.
TS Dorma 93 2 Stk.
Gleitschienen-Schliessfolgeregler GSR-BG 1 Stk.
Zusätzliche Stossplatte Bedarfsflügel


1 x 127047D LM-Türgriff farblos elox.
6 x 6010122.10 Aluminium Rollenband, 3 tlg., nach EN 1935 Elox
1 x 6920072 Elektrischer Türöffner Mod. 11 8E.13 mit mech.Entriegelung
1 x 6920094 Fluchttürverschluss RZ 1-flg. Fkt . E 35mm Dorn Din.R+L
1 x 6920246 Schließplatte WILKA für E-Öffn er 118 L
1 x 6920261 Verdeckter Kabelübergang 363 (KÜ 480)
1 x 6920790 Einsteck-Türkantriegel WILKA 4 0 Dorn
1 x O_Drückerl Kein Drücker innen

Ansicht von aussen M 1:50

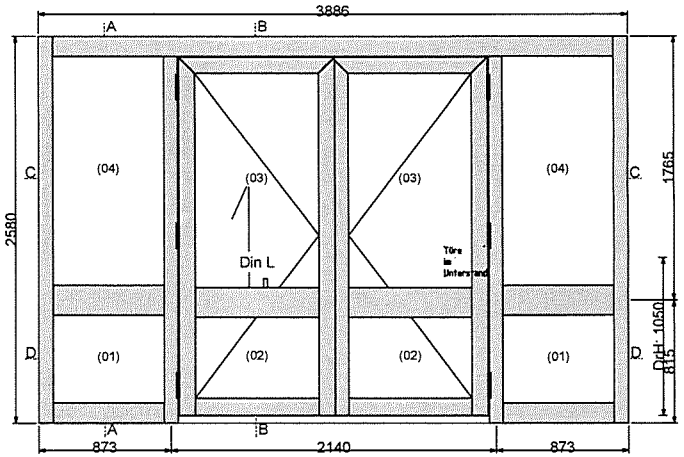


(01) 6/10/5/10/6 ESG,Float,ESG LowE LZR:K RVS:SST Ug= 0.6 ED 37 <37> 769 x 616
(02) 6/10/5/10/6 ESG,Float,ESG LowE LZR:K RVS:SST Ug= 0.6 ED 37 <37> 849 x 569
(03) 6/10/5/10/6 ESG,Float,ESG LowE LZR:K RVS:SST Ug= 0.6 ED 37 <37> 849 x 1467
(04) 6/10/5/10/6 ESG,Float,ESG LowE LZR:K RVS:SST Ug= 0.6 ED 37 <37> 769 x 1566

Schnitt D-D M 1:7

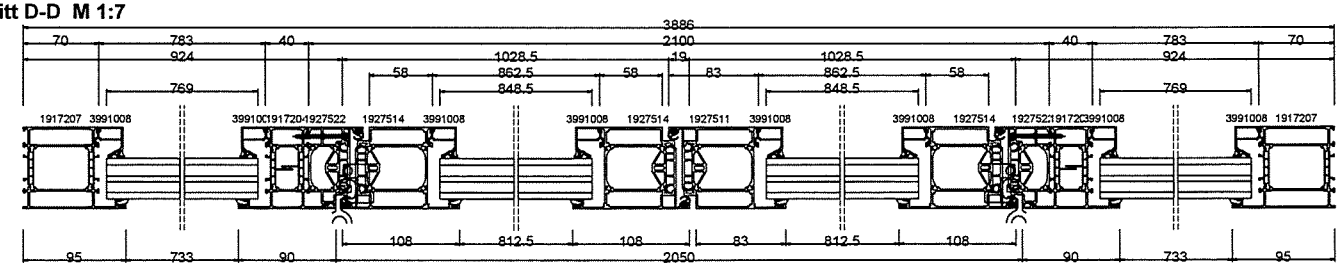


Schnitt C-C M 1:7

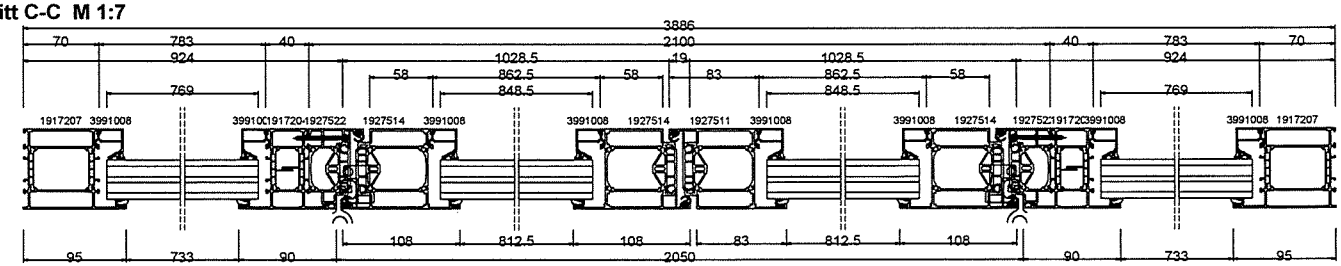


Belma Metallbau AG	Obj K-20161	Start Kalkulation Fenster und Türen	
	SB: em	Wicona	IS-4
30.03.20 #1	Pos 007	Stk: 1 E6/EV1	
	Pos 7 Eingang Fluchtweg		IS-4


Schnitt A-A M 1:7

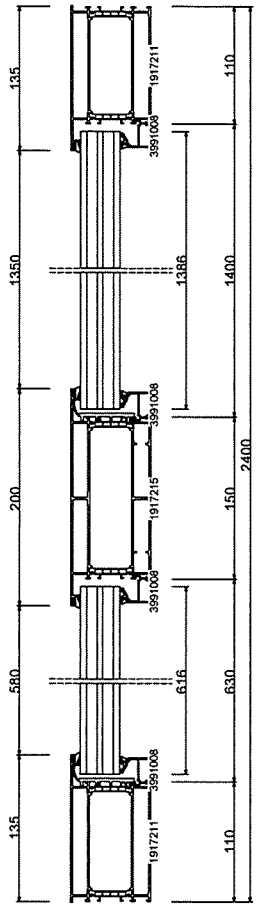

Schnitt B-B M 1:7

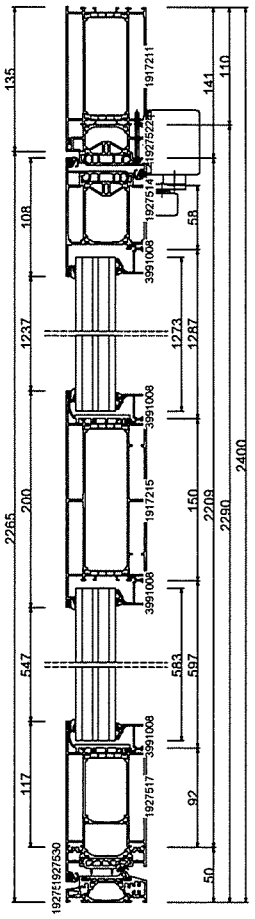


Ansicht von aussen M 1:50

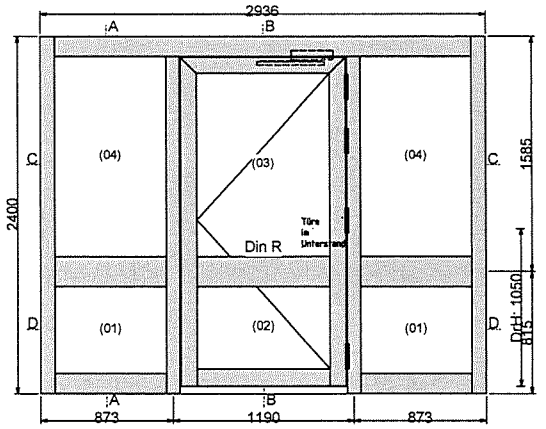


2 x 127047D LM-Türgriff farblos elox.
4 x 6010122.10 Aluminium Rollenband, 3 tlg., nach EN 1935 Elox
1 x 6920248 Rollfallen-Riegelschl.RZ 35mm Dorn
1 x 6920257 Schließplatte Rollfallen-Riege lschloss
1 x 84104 Oeffnungsbegrenzung für G-N
1 x 84105 Türschliesser TS 93 B EN 2-5 Contur Design, silberfarbig,
1 x 84107 Gleitschiene G-N mit Hebel zu TS 93

(01) 6/10/5/10/6 ESG,Float,ESG LowE LZR:K RVS:SST Ug= 0.6 ED 37 <37> 769 x 616
(02) 6/10/5/10/6 ESG,Float,ESG LowE LZR:K RVS:SST Ug= 0.6 ED 37 <37> 908 x 583
(03) 6/10/5/10/6 ESG,Float,ESG LowE LZR:K RVS:SST Ug= 0.6 ED 37 <37> 908 x 1273
(04) 6/10/5/10/6 ESG,Float,ESG LowE LZR:K RVS:SST Ug= 0.6 ED 37 <37> 769 x 1386

Schnitt D-D M 1:7

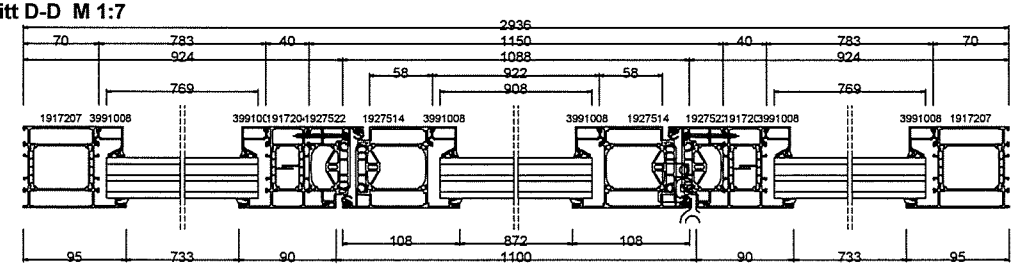

Schnitt C-C M 1:7

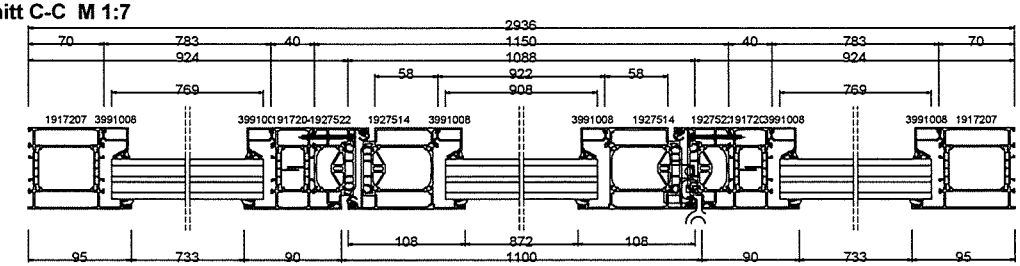

Belma Metallbau AG	Obj K-20161	Start Kalkulation Fenster und Türen	
	SB: em	Wicona	IS-4
30.03.20 #1	Pos 008	Stk: 1 E6/EV1	
	Pos 8 Eingang Sportplatz		IS-4