idealbau
DIE ARCHITEKTEN

Idealbau AG
Architekturbüro und
Totalunternehmung
4922 Bützberg
Telefon 062 958 86 86
4410 Liestal

www.idealbau.ch info@idealbau.ch

Plan:	Projekt	K60 . Premium	Pl. Nr. : 6077/01
Bauherr:	Franz Marrer Unterdorfstrasse 33 3255 Rapperswil		Index D
Neubau in :	2577 Siselen / BE Brüelstrasse, Parzelle 540		
Massstab: 1:100	Format: 62/59.4	Datum: 13.03.2020	Gez.: ihe


C:\Users\ihe\Desktop\6077 Baugesuch neu Eingabe 160420.pln

Index	Datum	geändert	Beschreibung
A	20.03.2020	ihe	Untergeschoss eingekürzt, damit der bewilligte Abstand zur Hauptleitung eingehalten ist.
B	09.04.2020	ihe	EG + OG auch abgeschrägt, damit der bewilligte Abstand zur Hauptleitung eingehalten ist. WC + Küche über Einstellhalle.
C	14.04.2020	ihe	UG, EG + OG z.T. gegen Westen vergrössert.
D	16.04.2020	ihe	UG: Raumeinteilung angepasst.
E			
F			


Bauherr :

Architekt :


idealbau

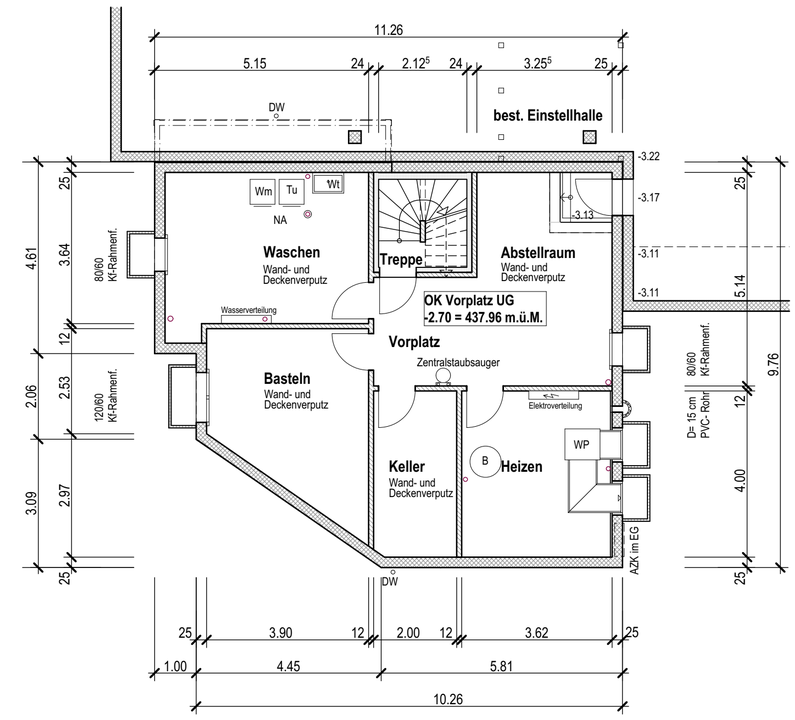


Untergeschoss

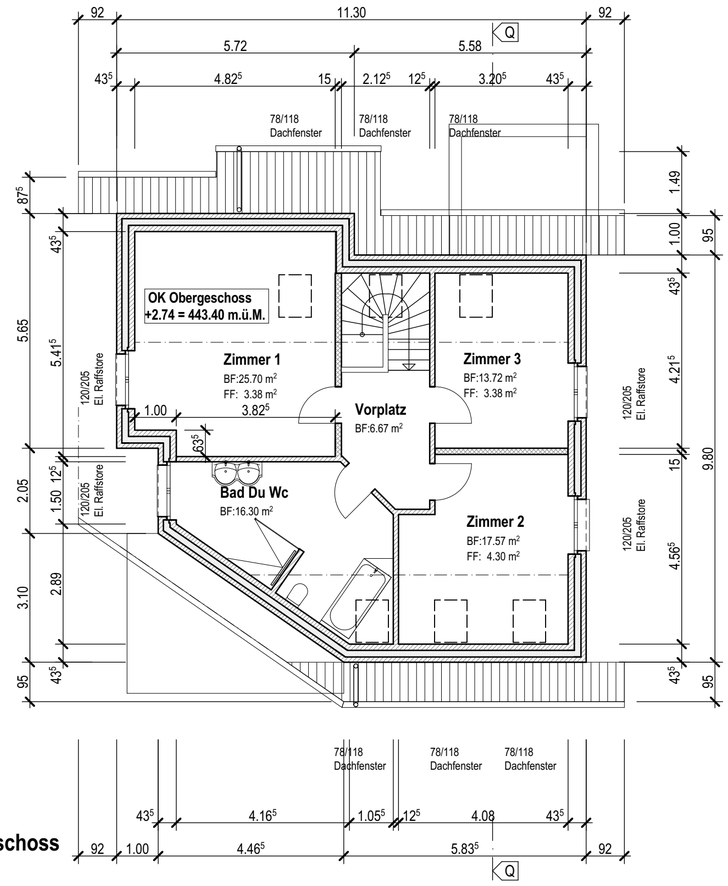

Obergeschoss

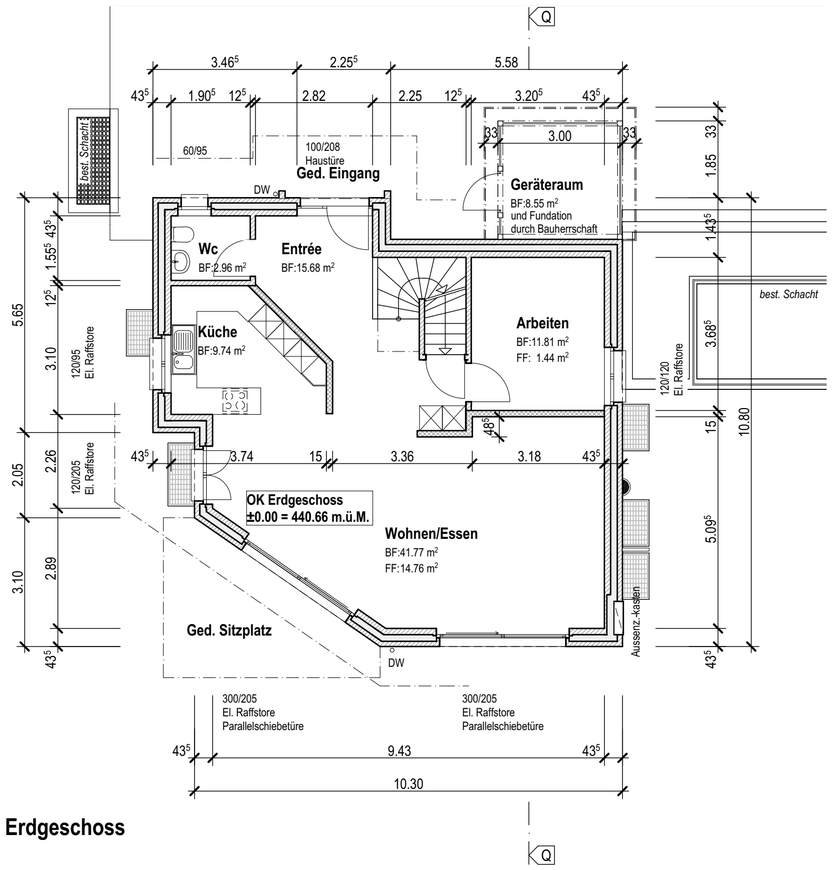

Erdgeschoss

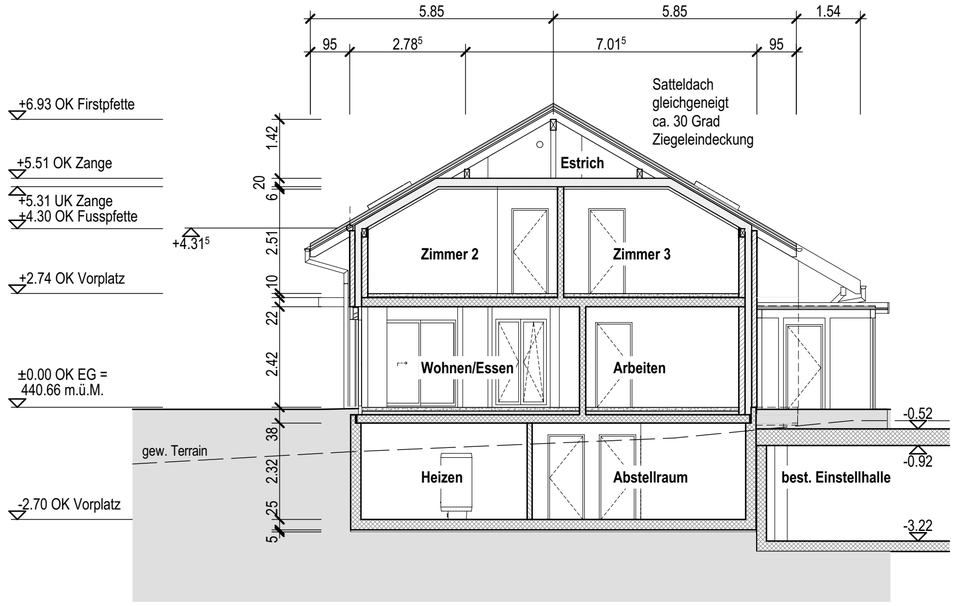

Querschnitt