


erdgeschoss mit umgebung

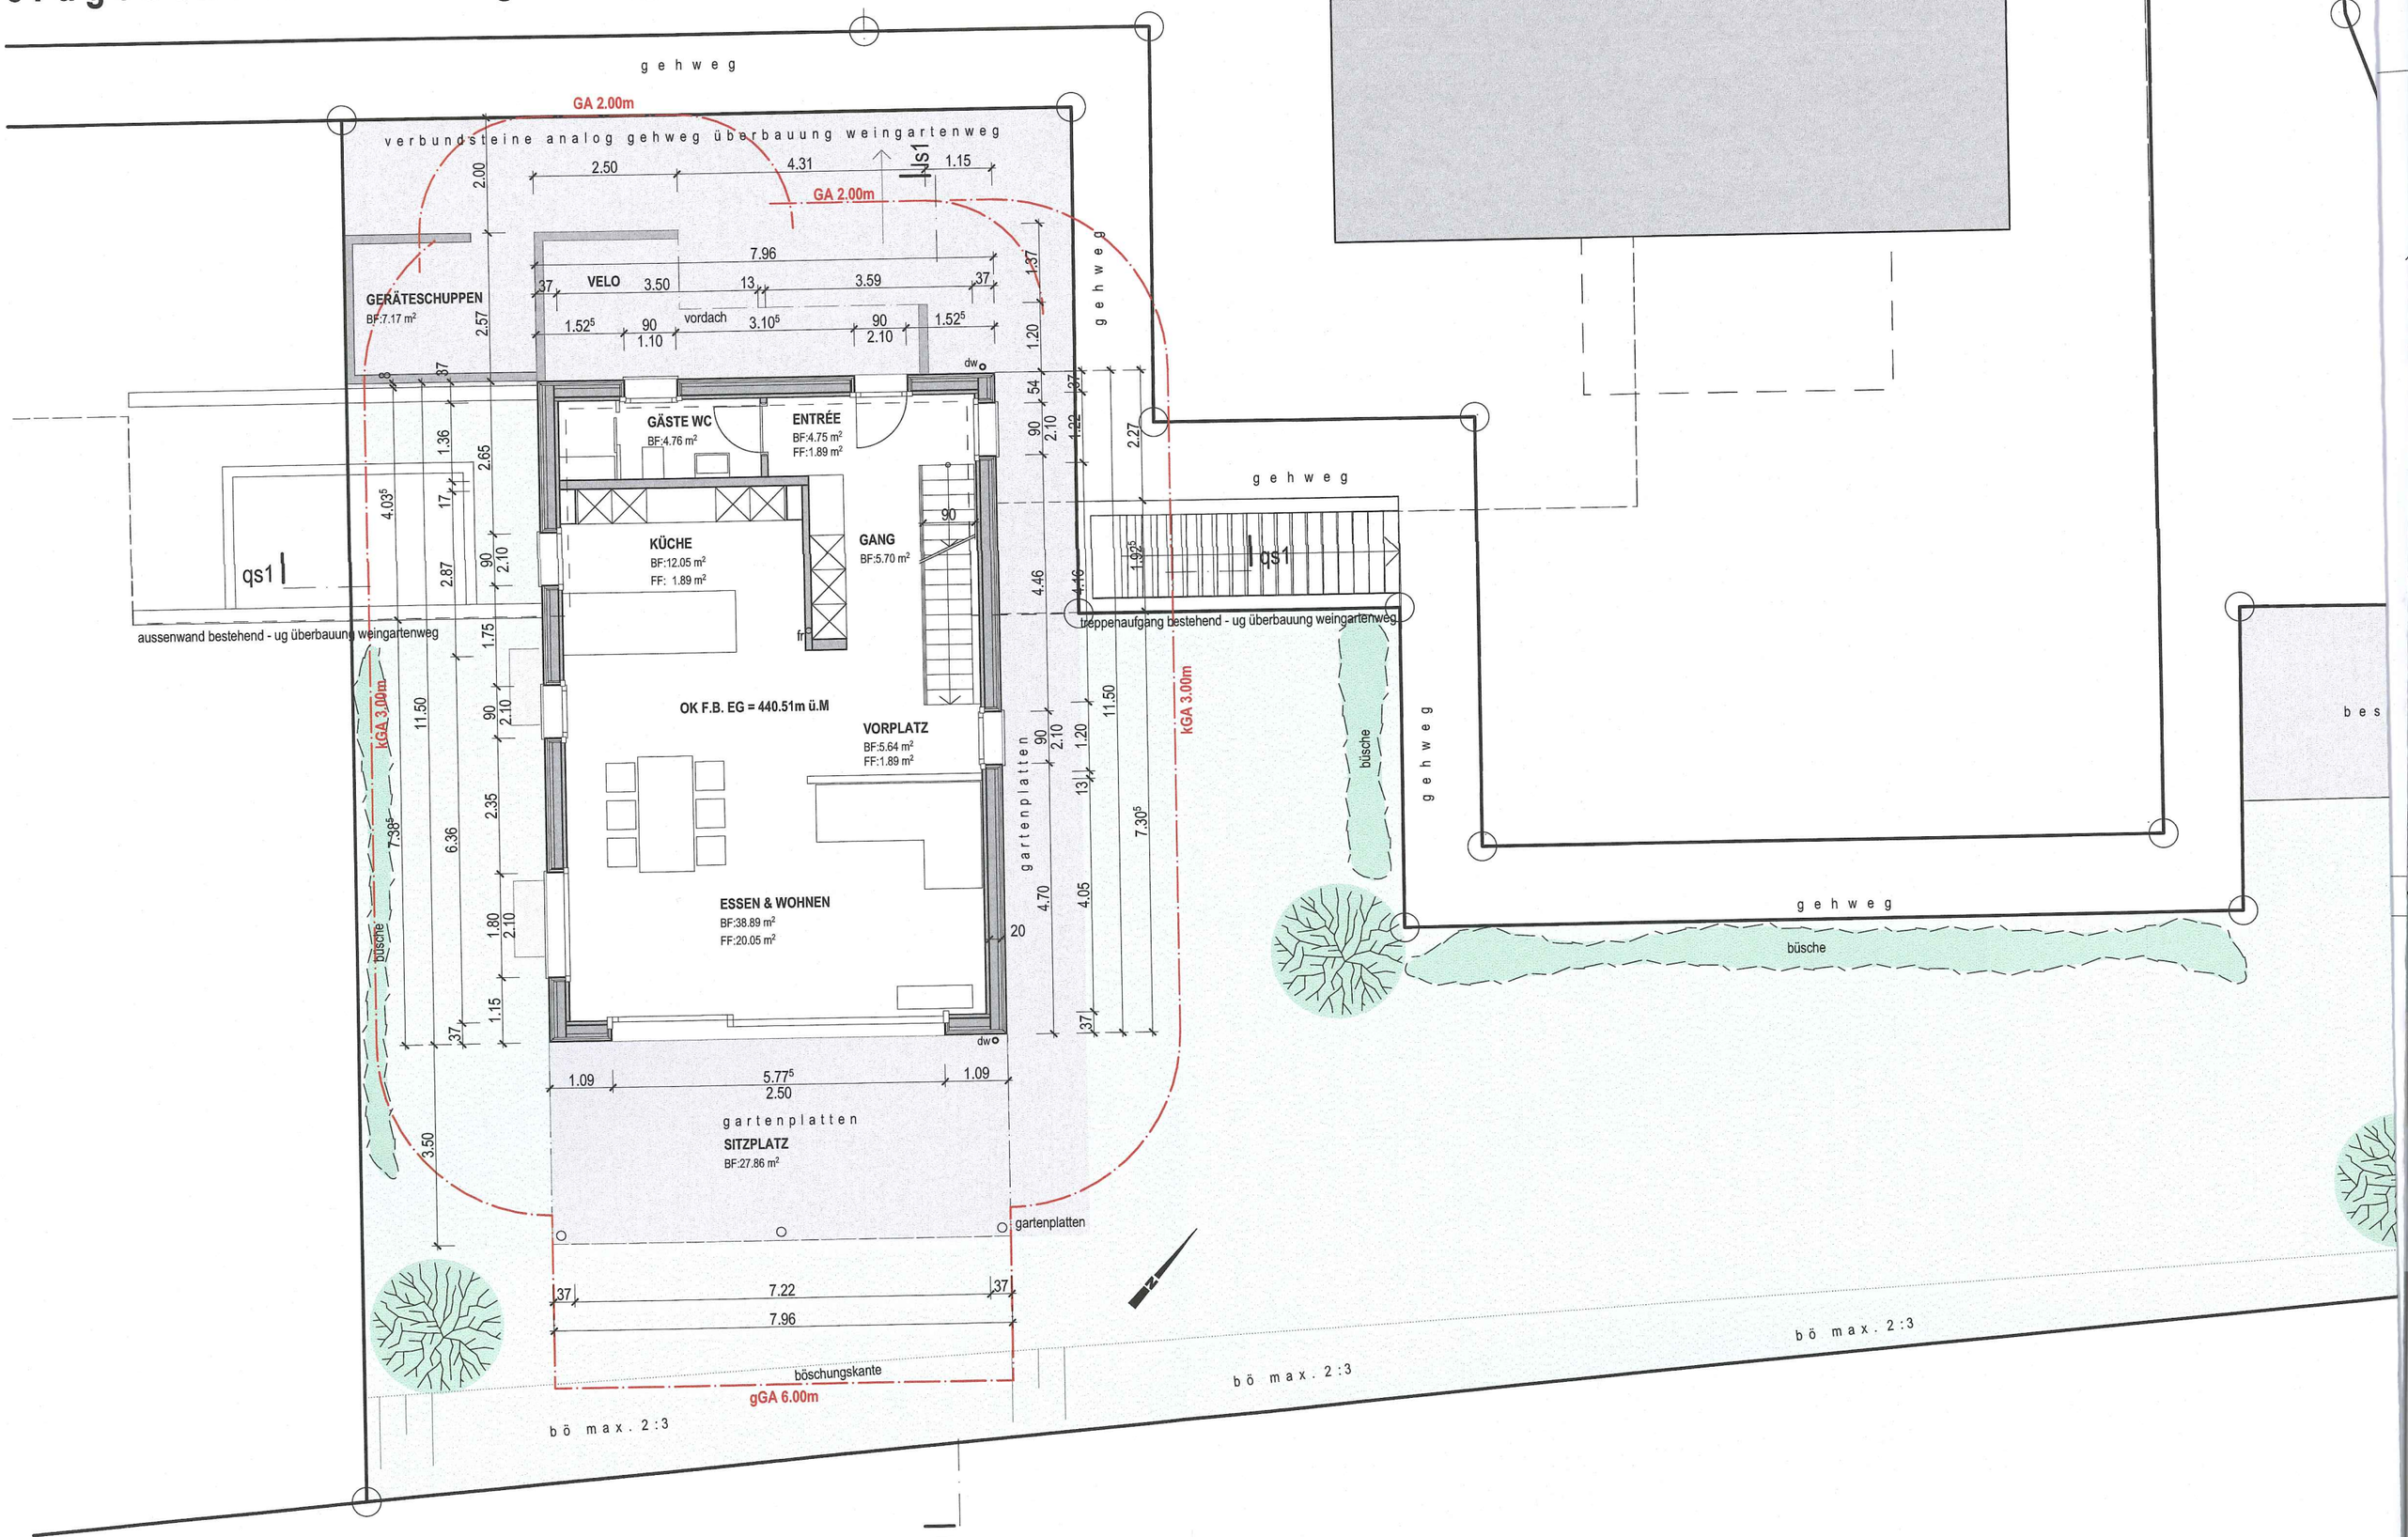


obergeschoss

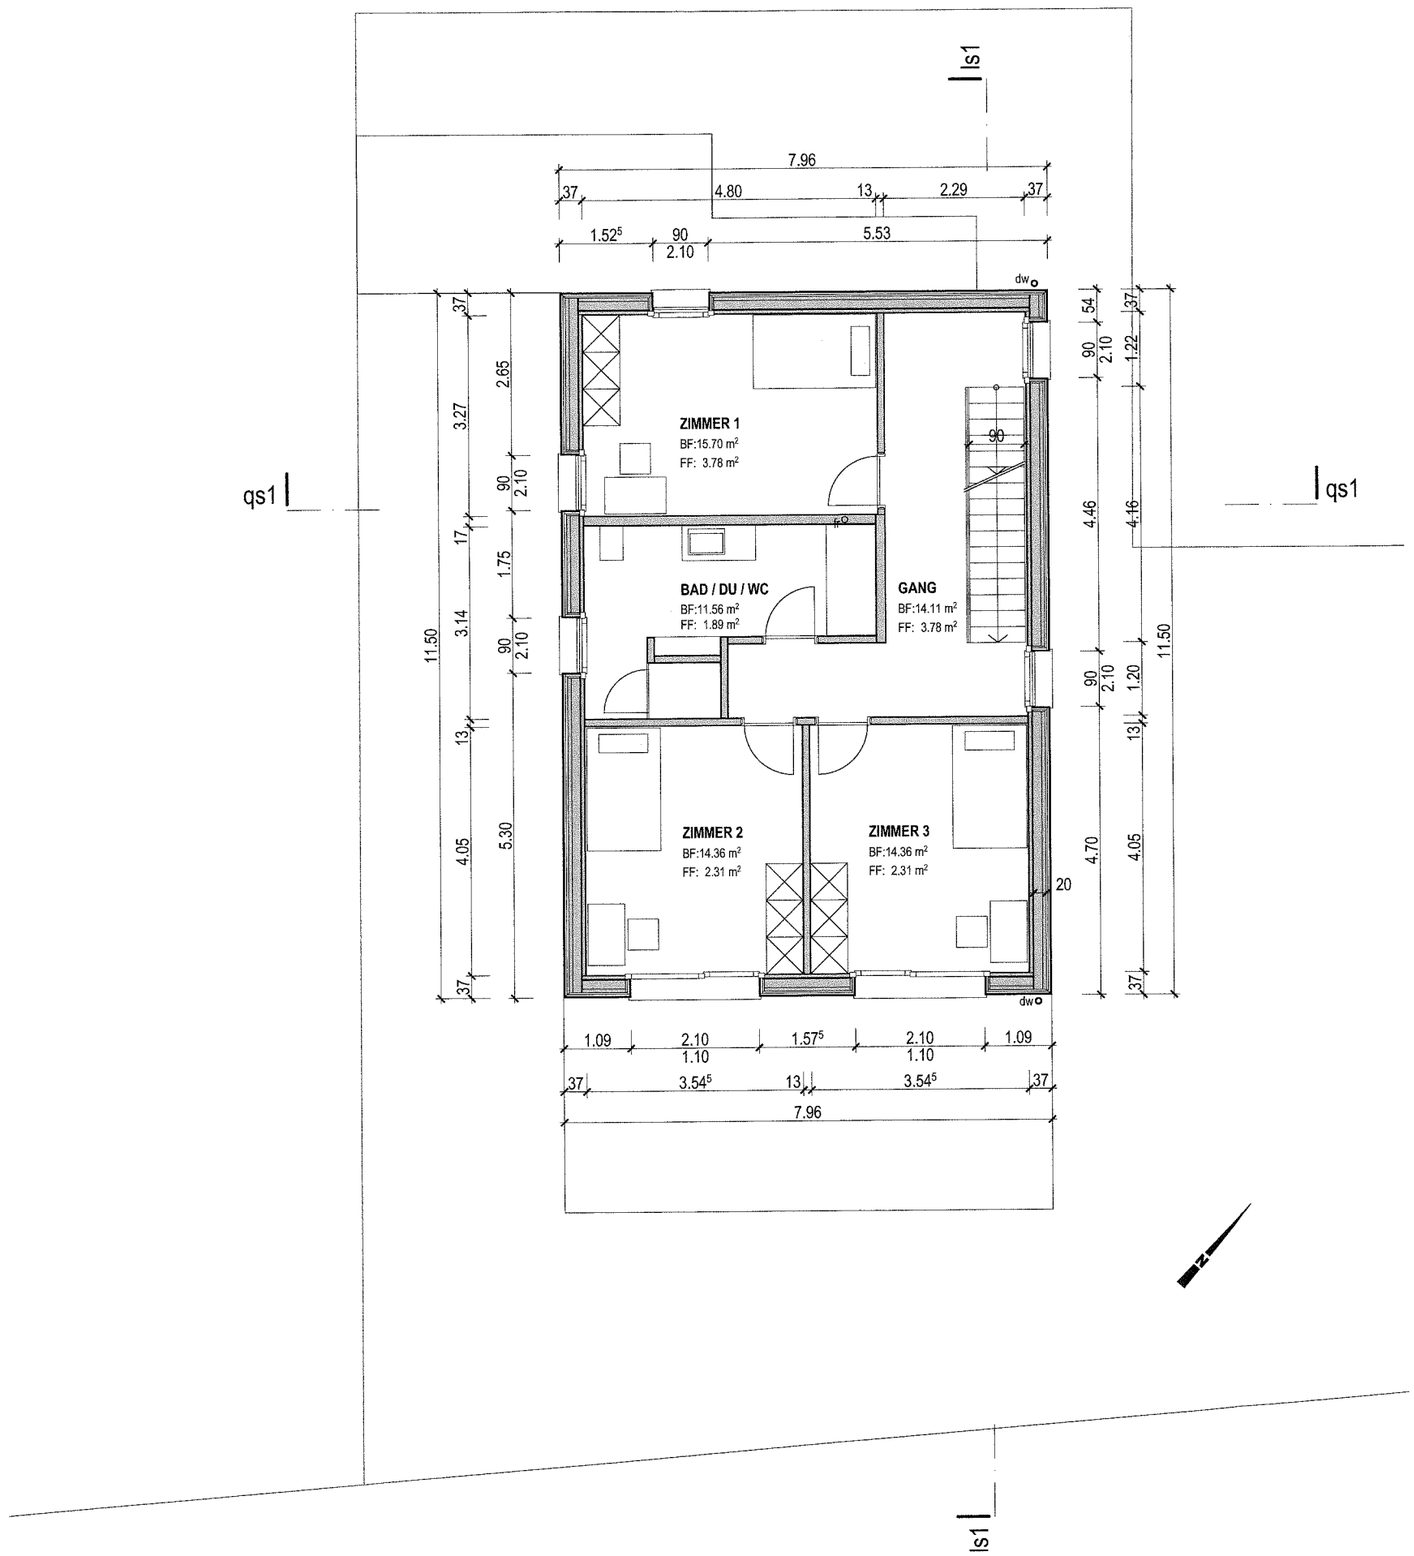


dachgeschoss

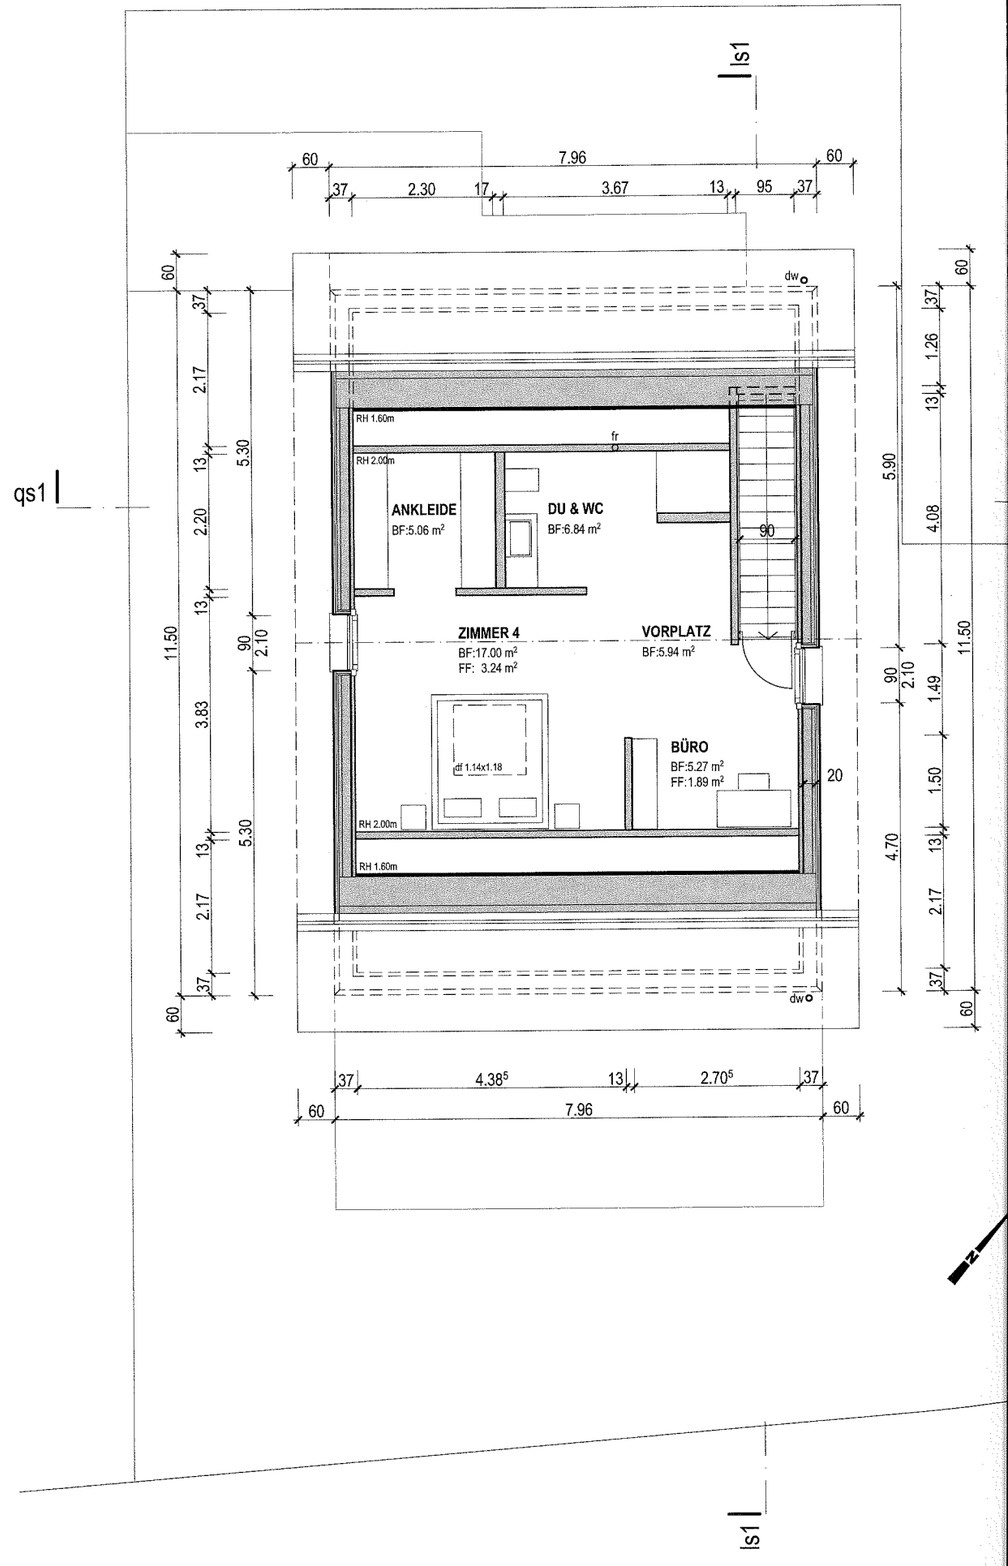


untergeschoss mit werkleitungen

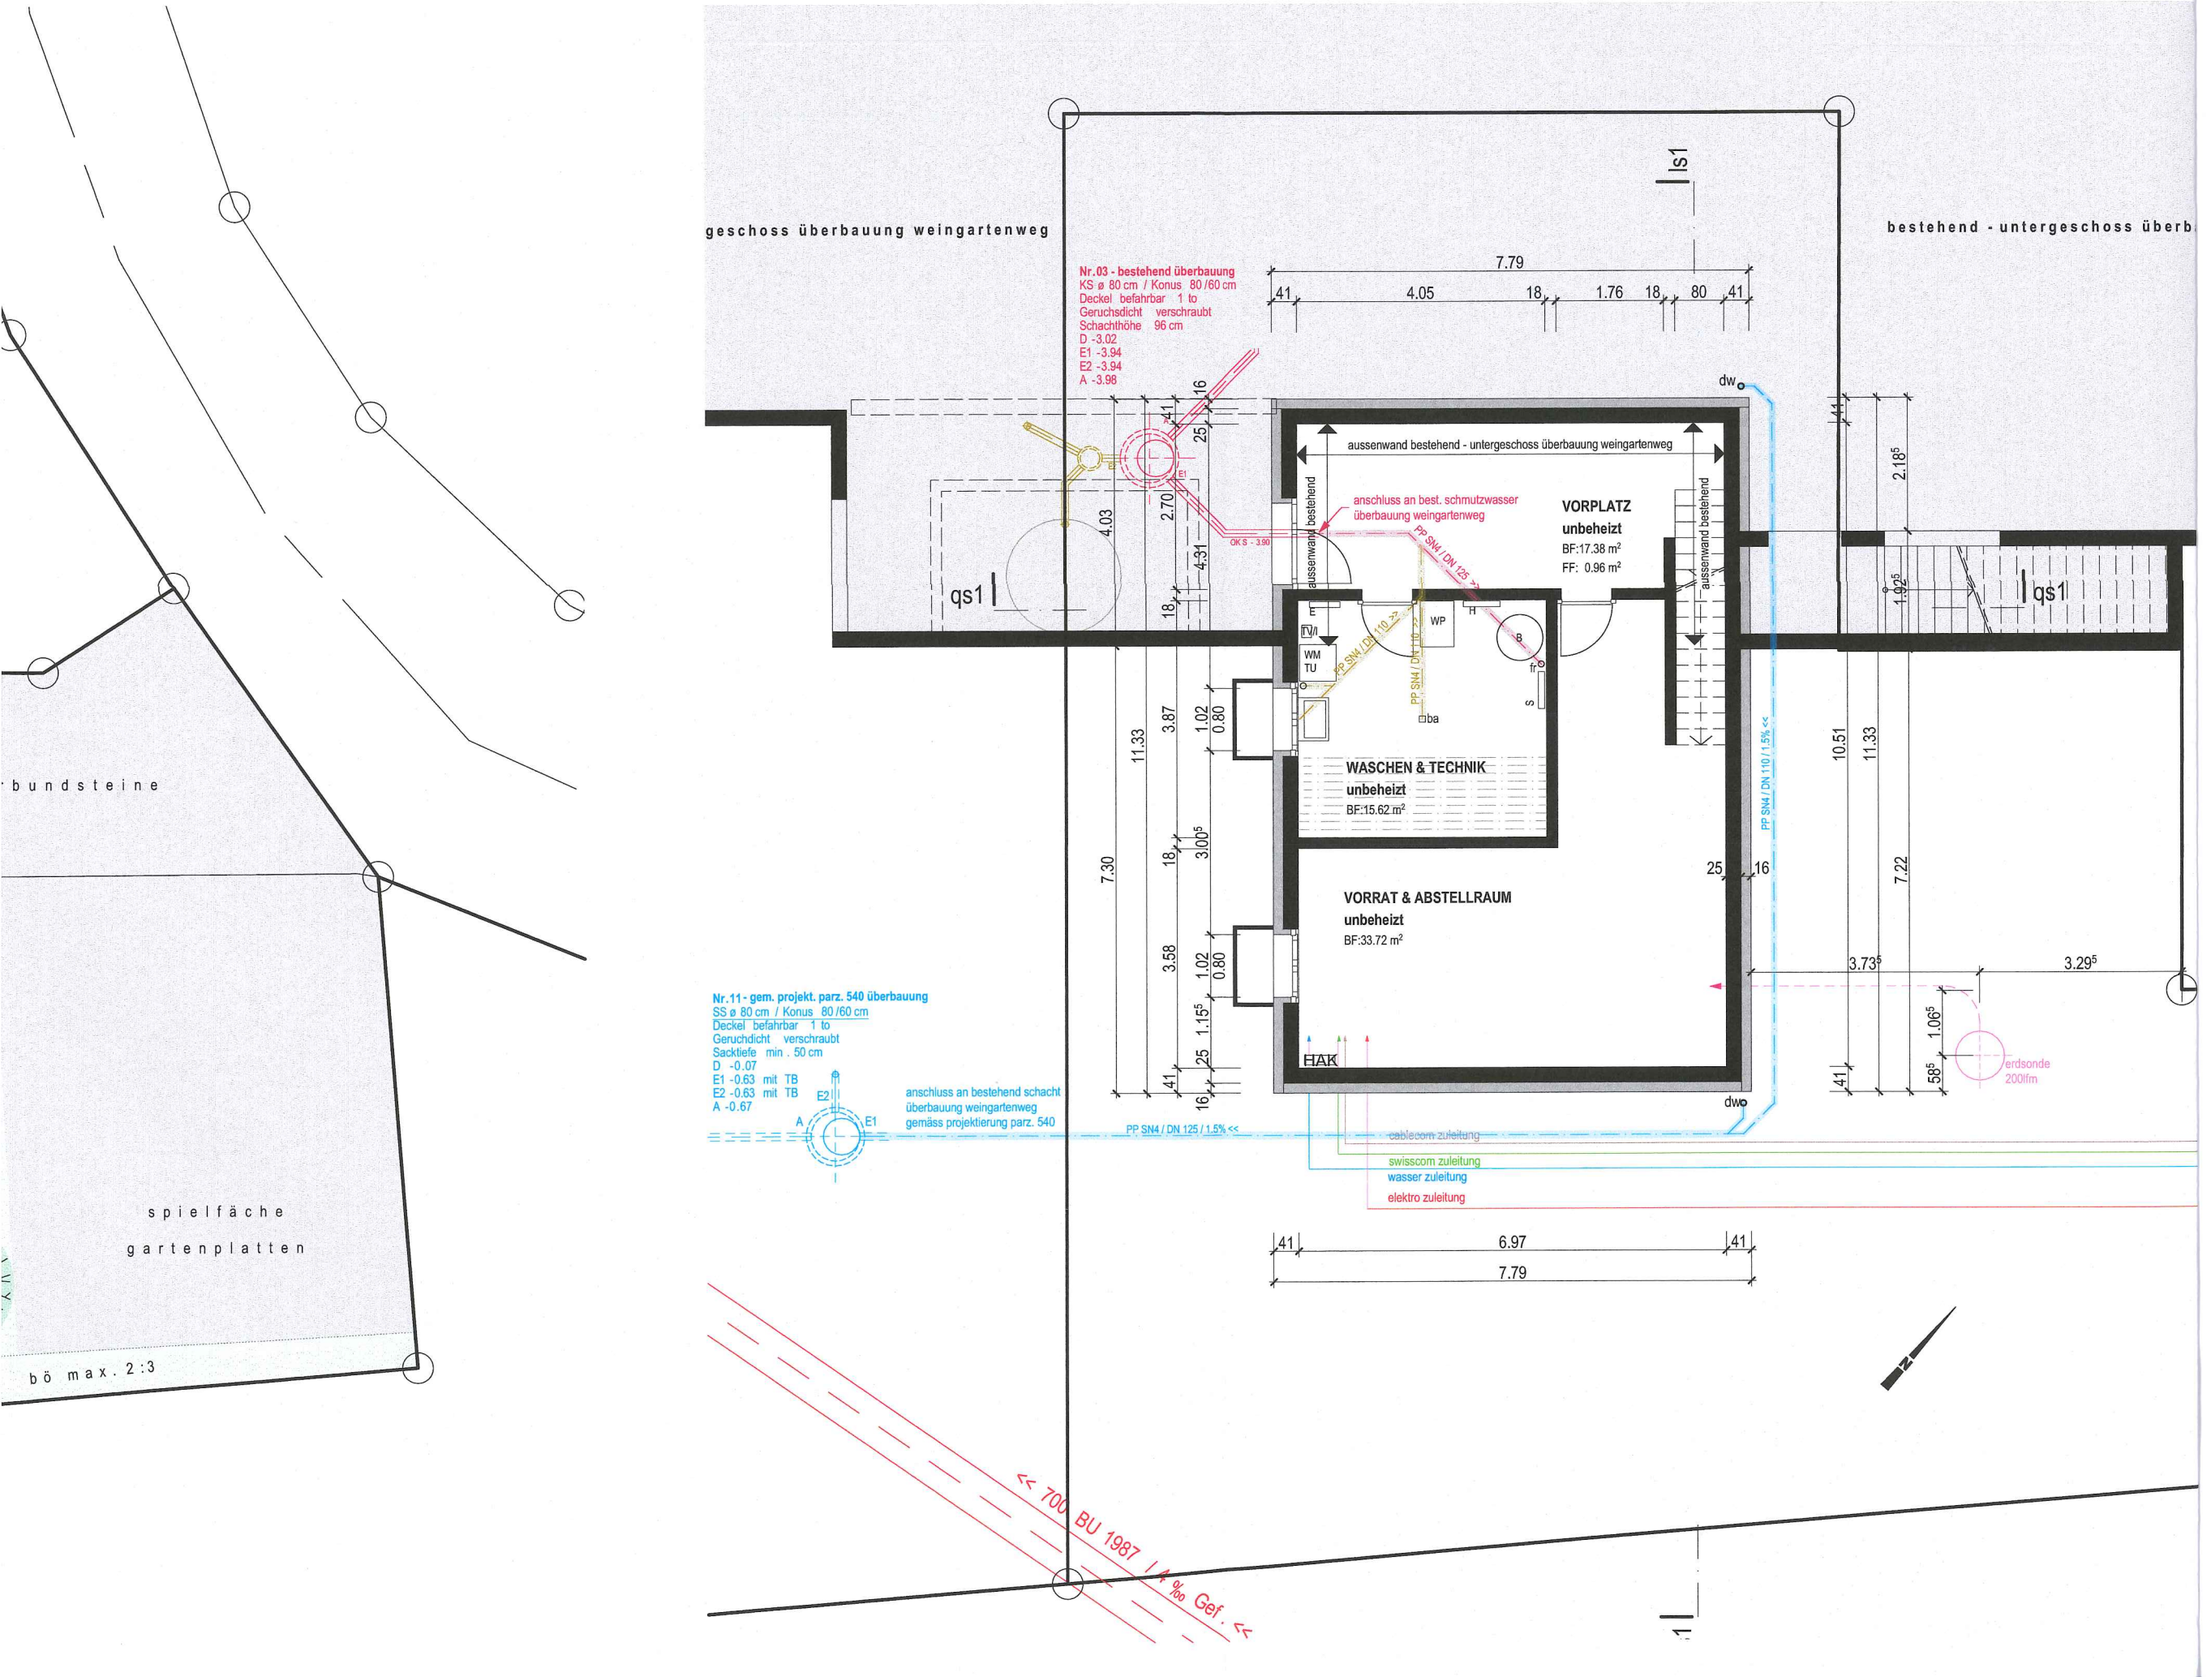


südostfassade

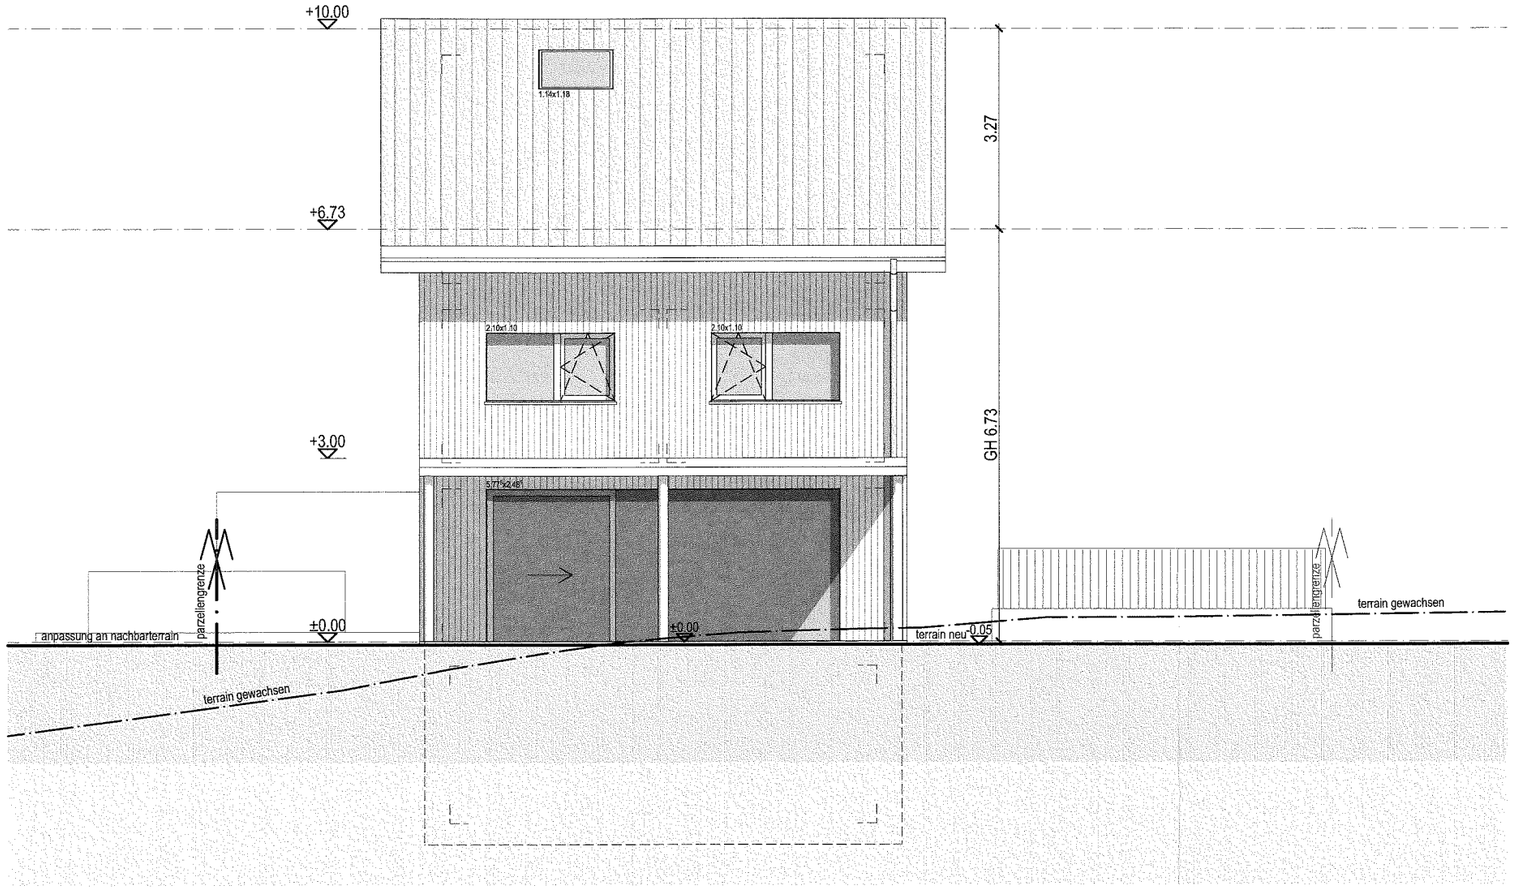


nordostfassade

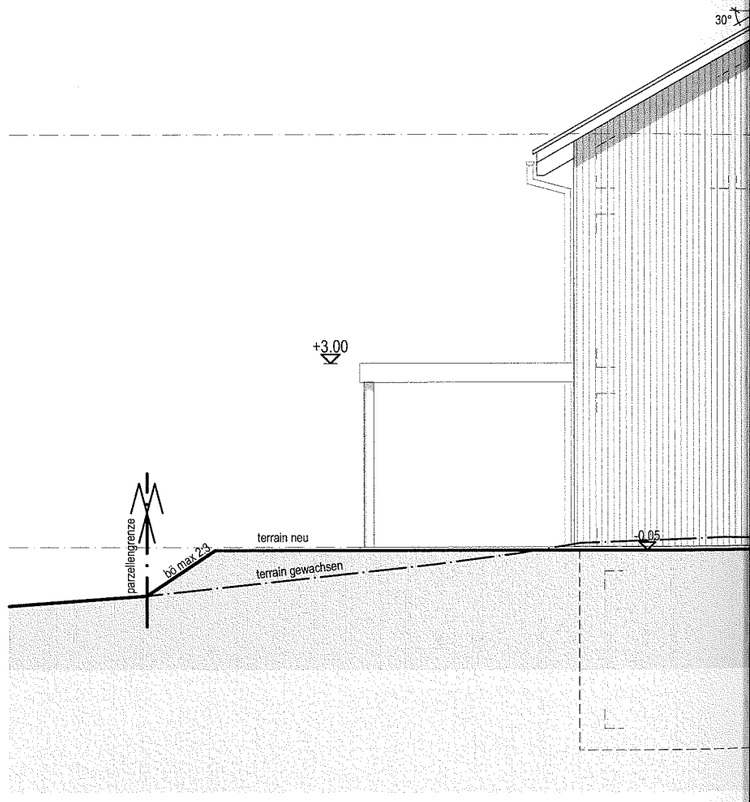


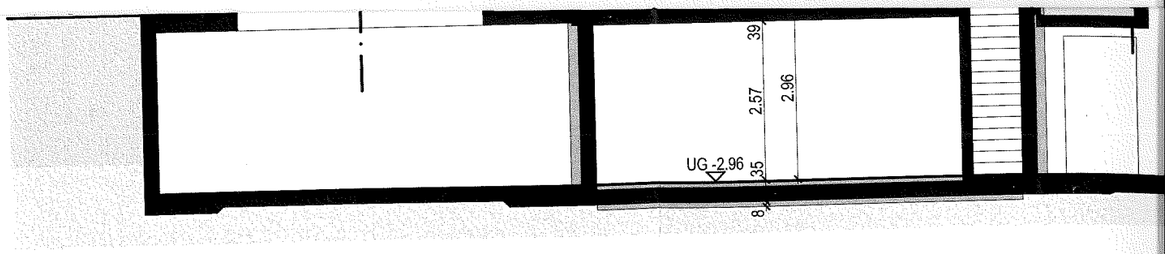


ade

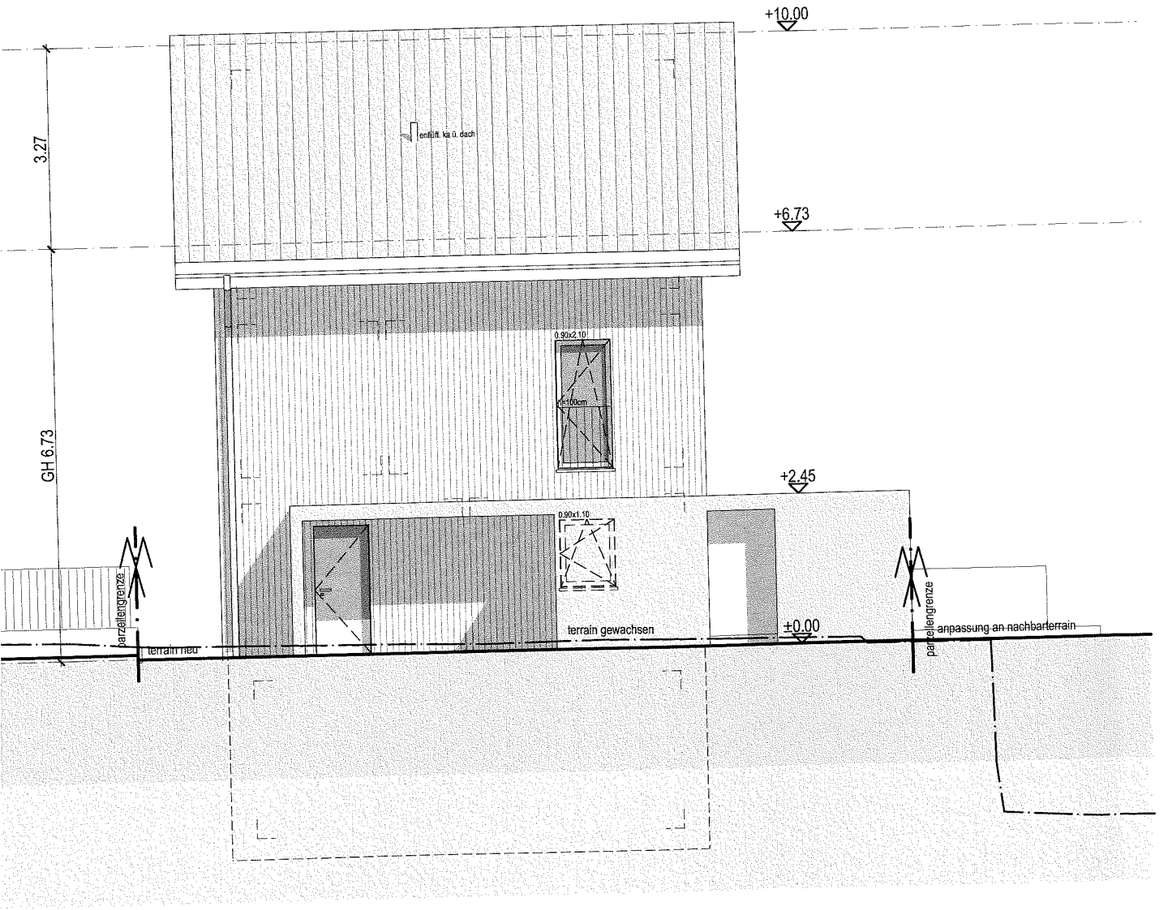

südwestfassade

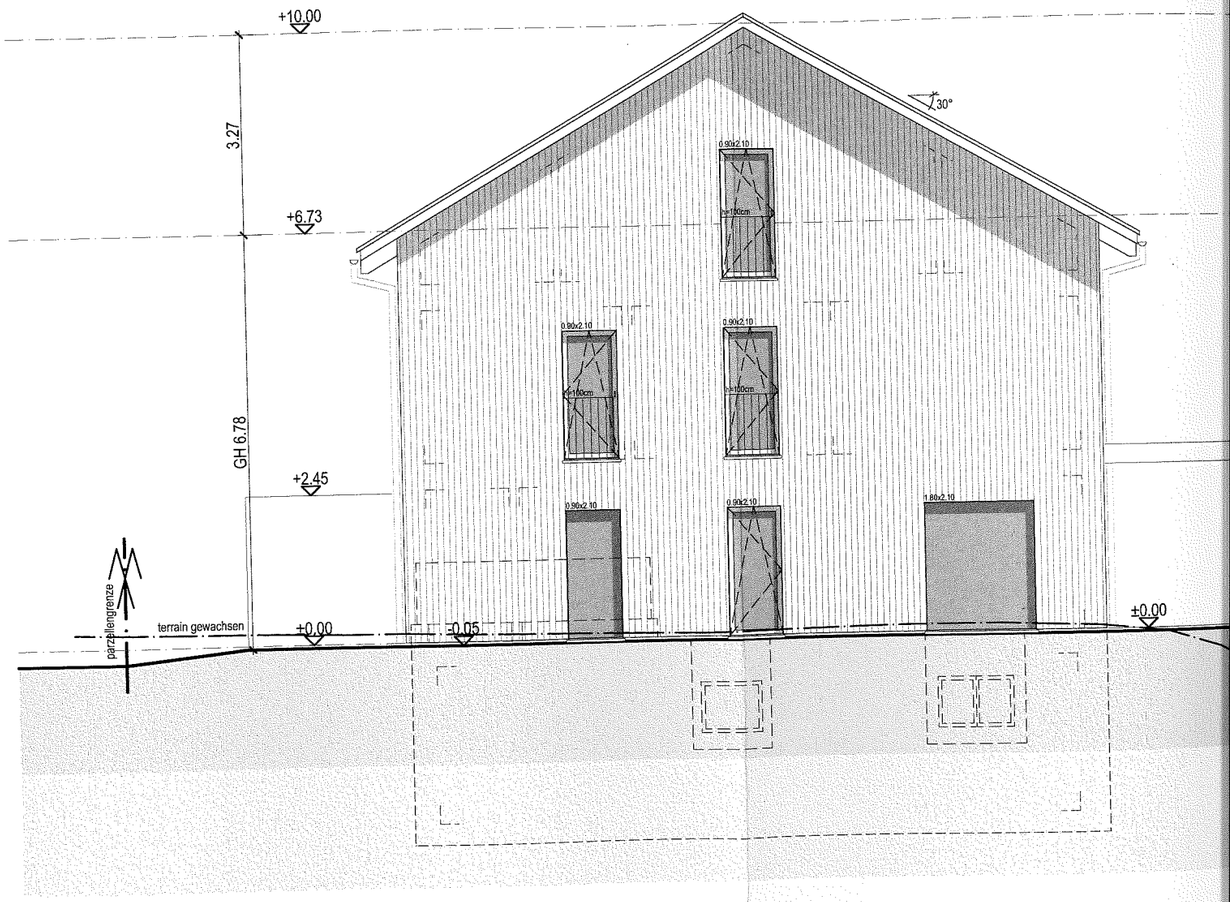

längsschnitt 1

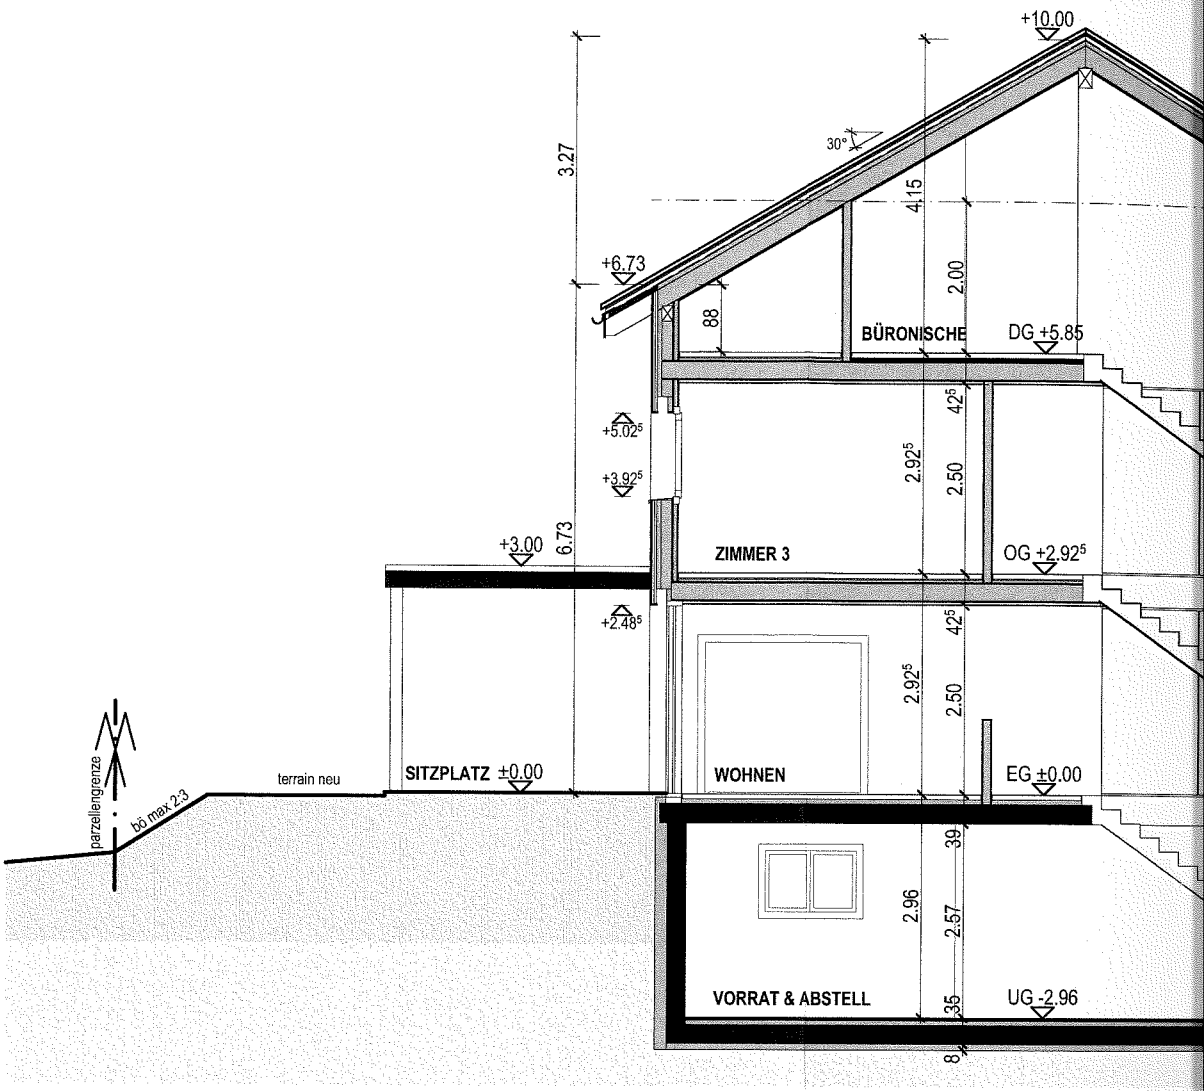

qs1

querschnitt 1

