
Lüscher & Aeschlimann AG, Moosgasse 31, 3232 Ins, © 2018 be-geo.ch
Tel. 032 312 70 70, Email info@la-ing.ch, ONr: 18707

Gemeinde Siselen
Massstab 1:500
Baugesuch

Grenzen zwischen Grundstücken
mit unterstrichenen Nummern
sind im Grundbuchplan
provisorisch eingetragen

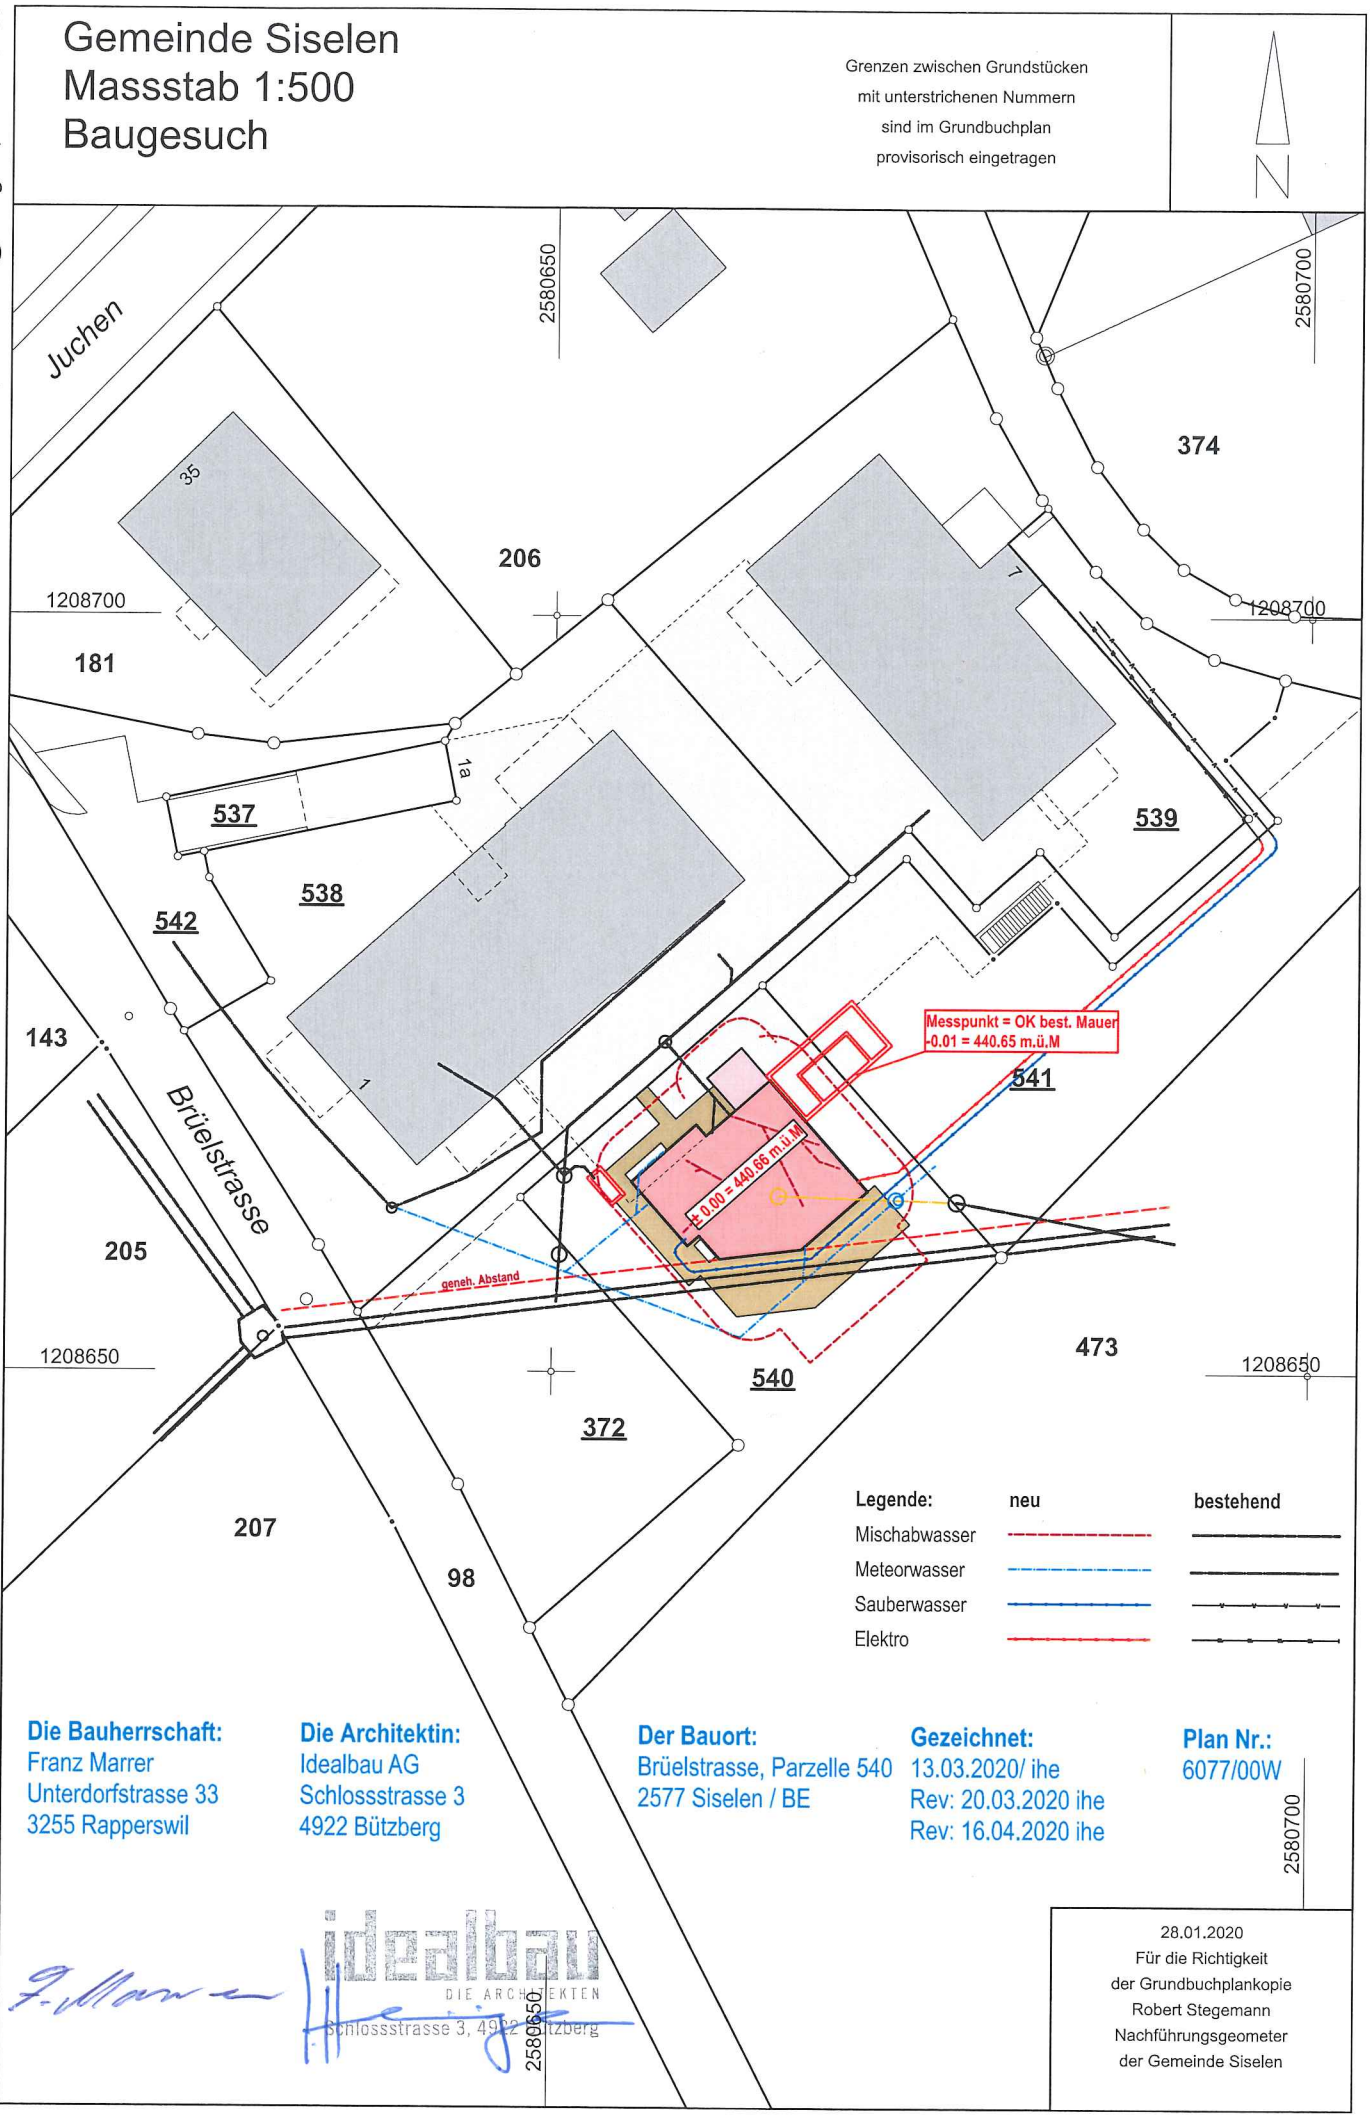

Die Bauherrschaft:
Franz Marrer
Unterdorfstrasse 33
3255 Rapperswil

Die Architektin:
Idealbau AG
Schlossstrasse 3
4922 Bützberg

Der Bauort:
Brüelstrasse, Parzelle 540
2577 Siselen / BE

Gezeichnet:
13.03.2020/ ihe
Rev: 20.03.2020 ihe
Rev: 16.04.2020 ihe

Plan Nr.:
6077/00W

idealbau
DIE ARCHITEKTEN
Schlossstrasse 3, 4912 Bützberg

2580650

2580700

28.01.2020
Für die Richtigkeit
der Grundbuchplankopie
Robert Stegemann
Nachführungsgeometer
der Gemeinde Siselen