
KANTON BERN
Gemeinde Siselen
1:500
Baugesuch
Eigentümer siehe Rückseite

Die Grundstücke mit unterstrichenen Nummern sind noch nicht rechtsgültig

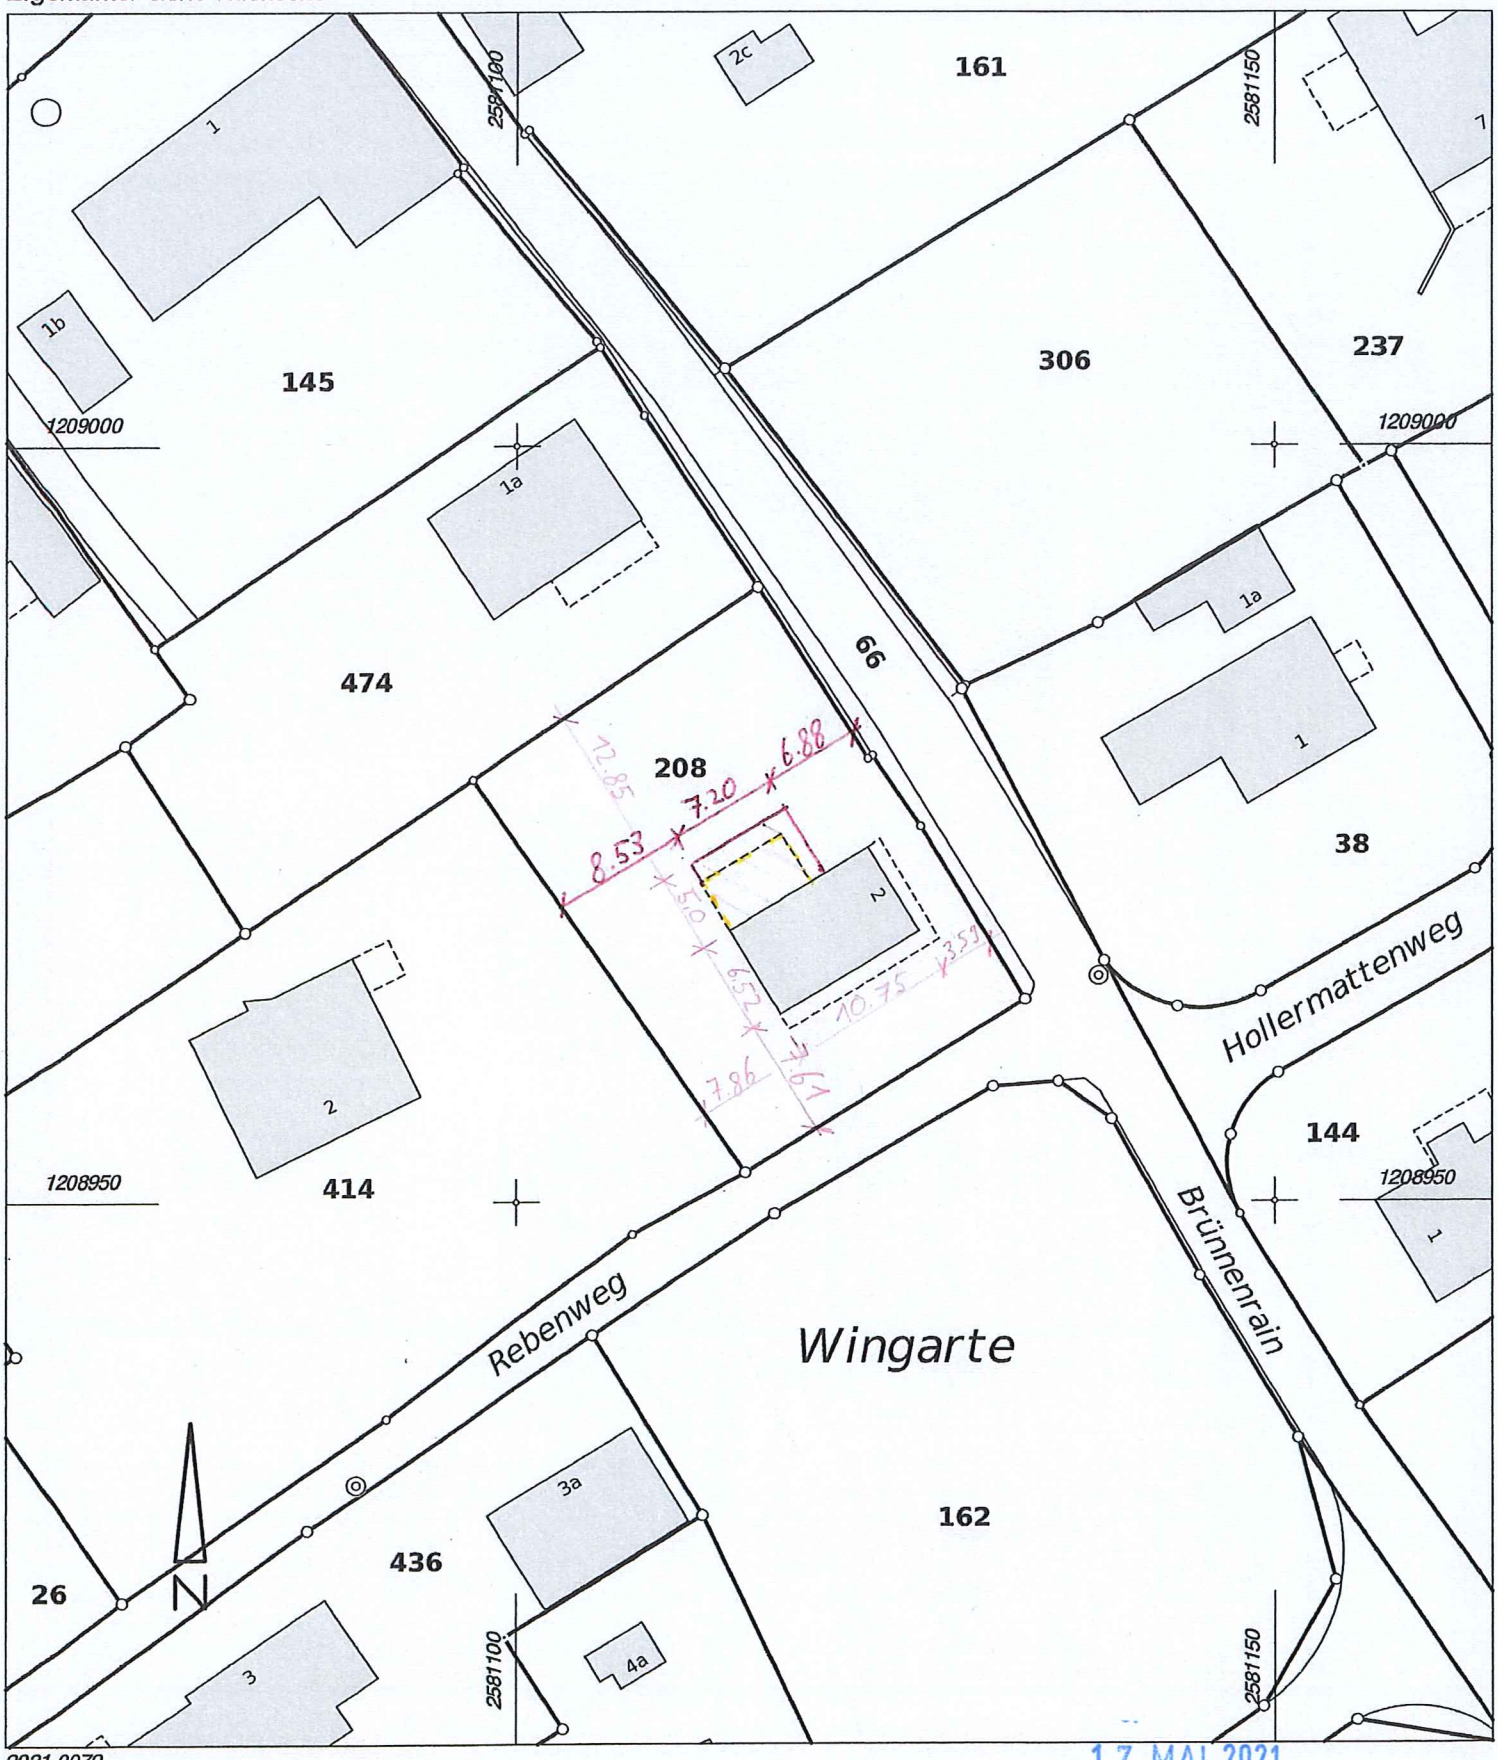

2021.0079

Für die Richtigkeit der Kopie des Planes
für das Grundbuch

Lüscher & Aeschlimann AG
Ingenieur- und Vermessungsbüro
Moosgasse 31, 3232 Ins

17. MAI 2021

Ins, 09. März 2021
Der Nachführungsgeometer:

R. Stegemann

Robert Stegemann

Grundstückliste

zu Baugesuch der Parzelle Nr. 208

Gemeinde 499 Siselen

Grundstück	E-GRID	Art	Fläche m²	Eigentum (Rechtsverbindlich ist der Eigentumseintrag im Grundbuch)		Bemerkungen
66	CH 34354 67798 20	LIG	6'901	Alleineigentum		
				Einwohnergemeinde Siselen	2577 Siselen BE, Schweiz	
208	CH 99467 87035 74	LIG	716	Gesamteigentum		
				Gerber-Hubacher Martin	Brünnenrain 2, 2577 Siselen BE, Schweiz	
				Gerber-Hubacher Theresia	Brünnenrain 2, 2577 Siselen BE, Schweiz	
414	CH 40783 57946 70	LIG	1'533	Alleineigentum		
				Wyttenbach-Traub Thomas	Rebenweg 2, 2577 Siselen BE, Schweiz	
474	CH 24354 67746 09	LIG	751	Gesamteigentum		
				Schluep-Affolter Hans	Juchen 1a, 2577 Siselen BE, Schweiz	
				Schluep-Affolter Johanna	Juchen 1a, 2577 Siselen BE, Schweiz	