Peter und Anna Burri (-Schwab) I Vorderdorf 30 I 2577 Siselen

Umbau Bauernhaus I Vorderdorf 30 I 2577 Siselen — Baugesuch

Schnitte Projektänderung

Mstb. 1 : 100


Dat. 16.03.2020
Gez. tüs/mk

Korr. 16.11.2021
Pl.Gr. 90 / 45


Wüthrich
Architekten AG
Hauptstrasse 89
2575 Täuffelen

Tel 032 396 27 26
Fax 032 396 27 85
info@wuethrich-arch.ch
www. wuethrich-arch.ch


Der Architekt:

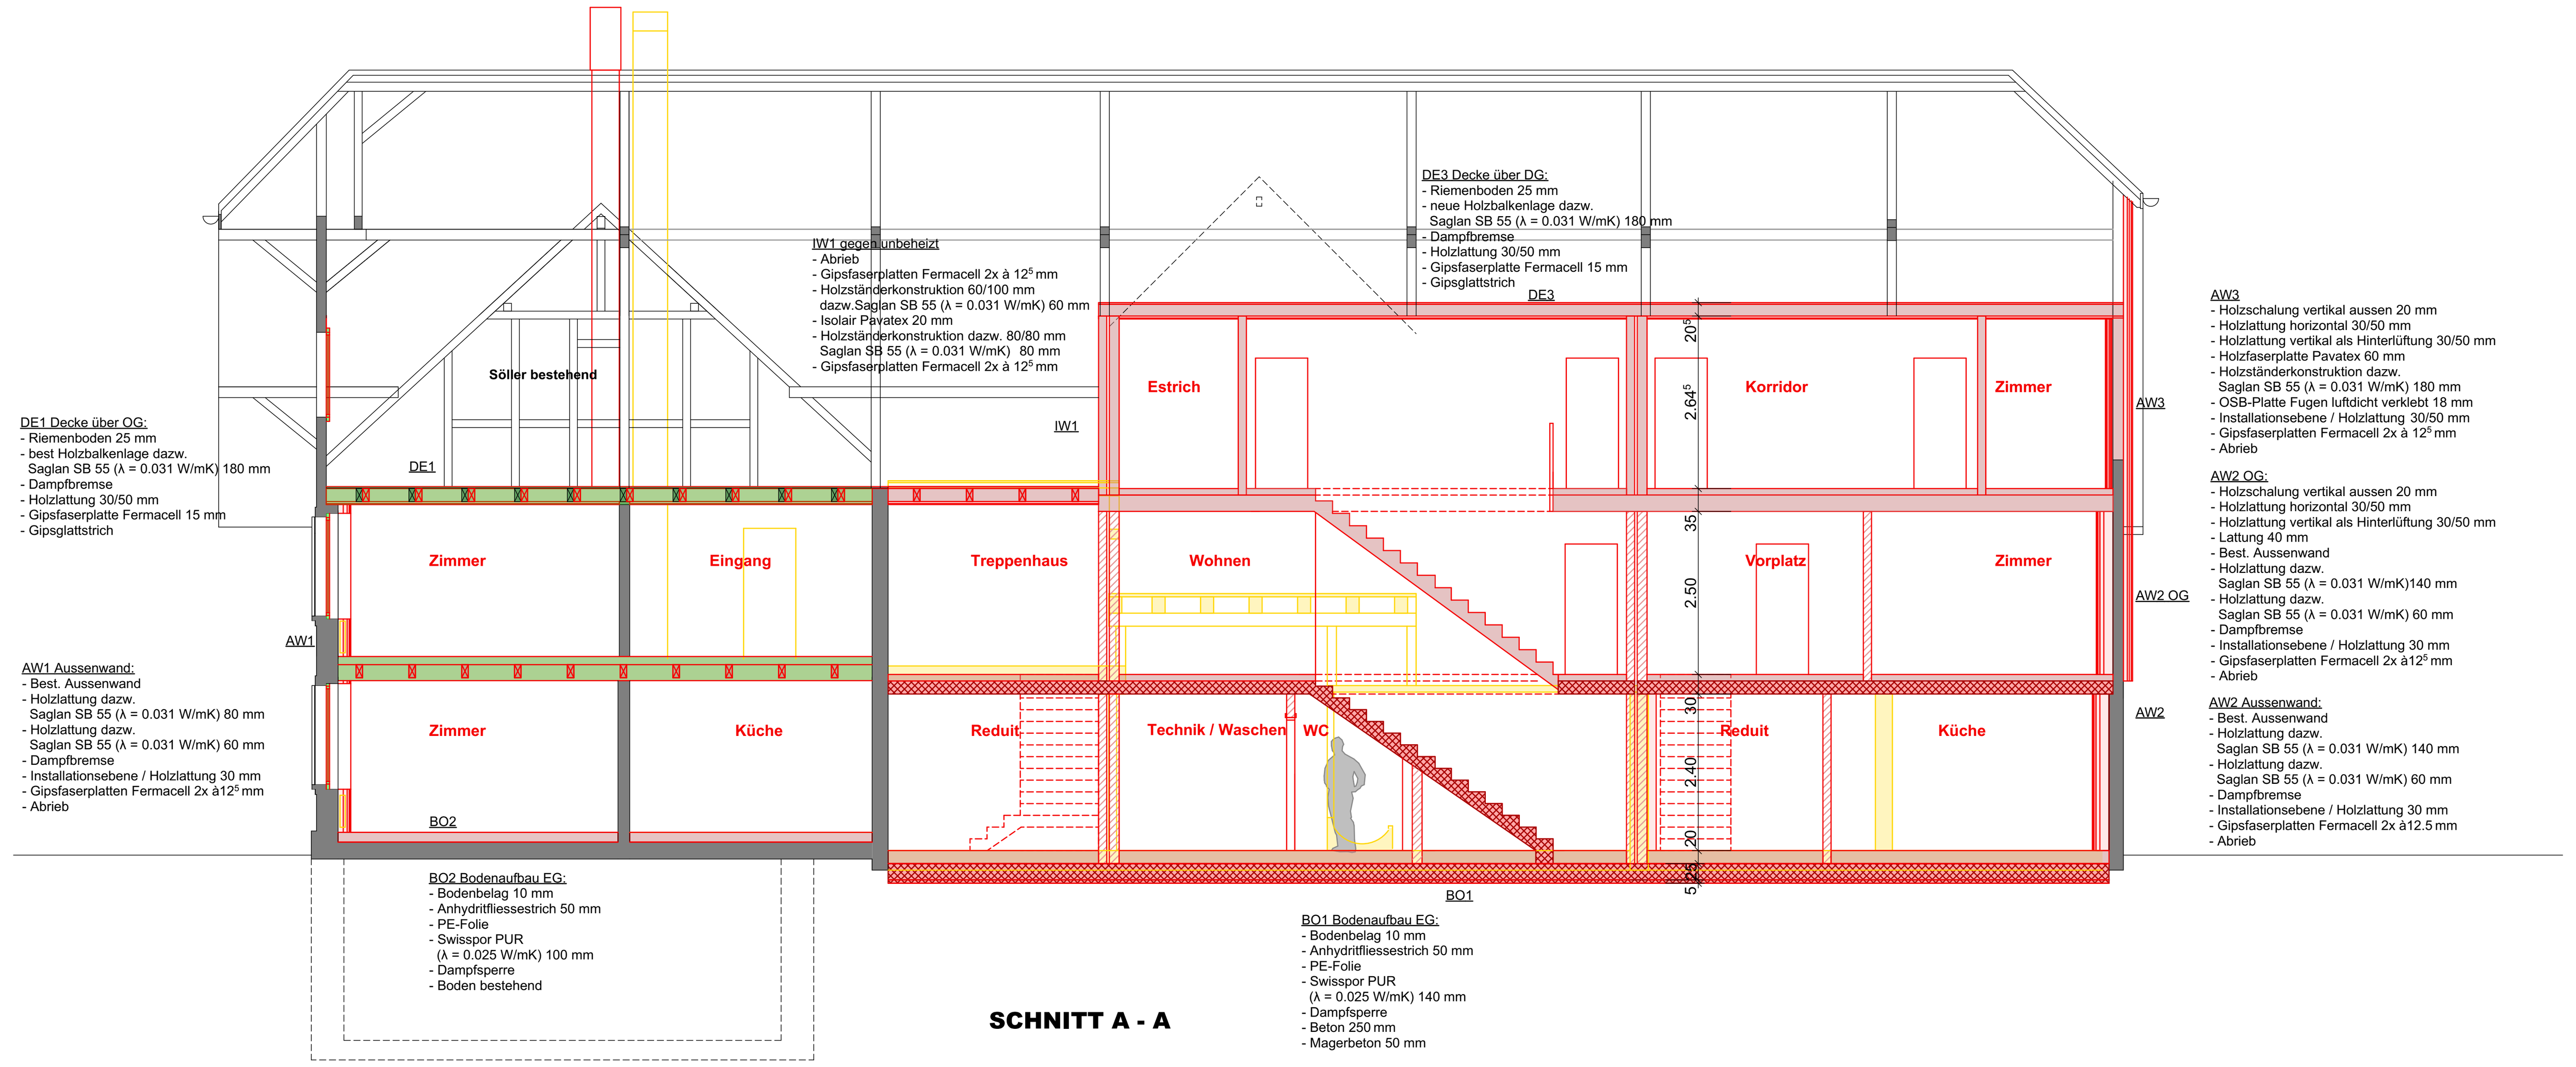


SCHNITT A - A

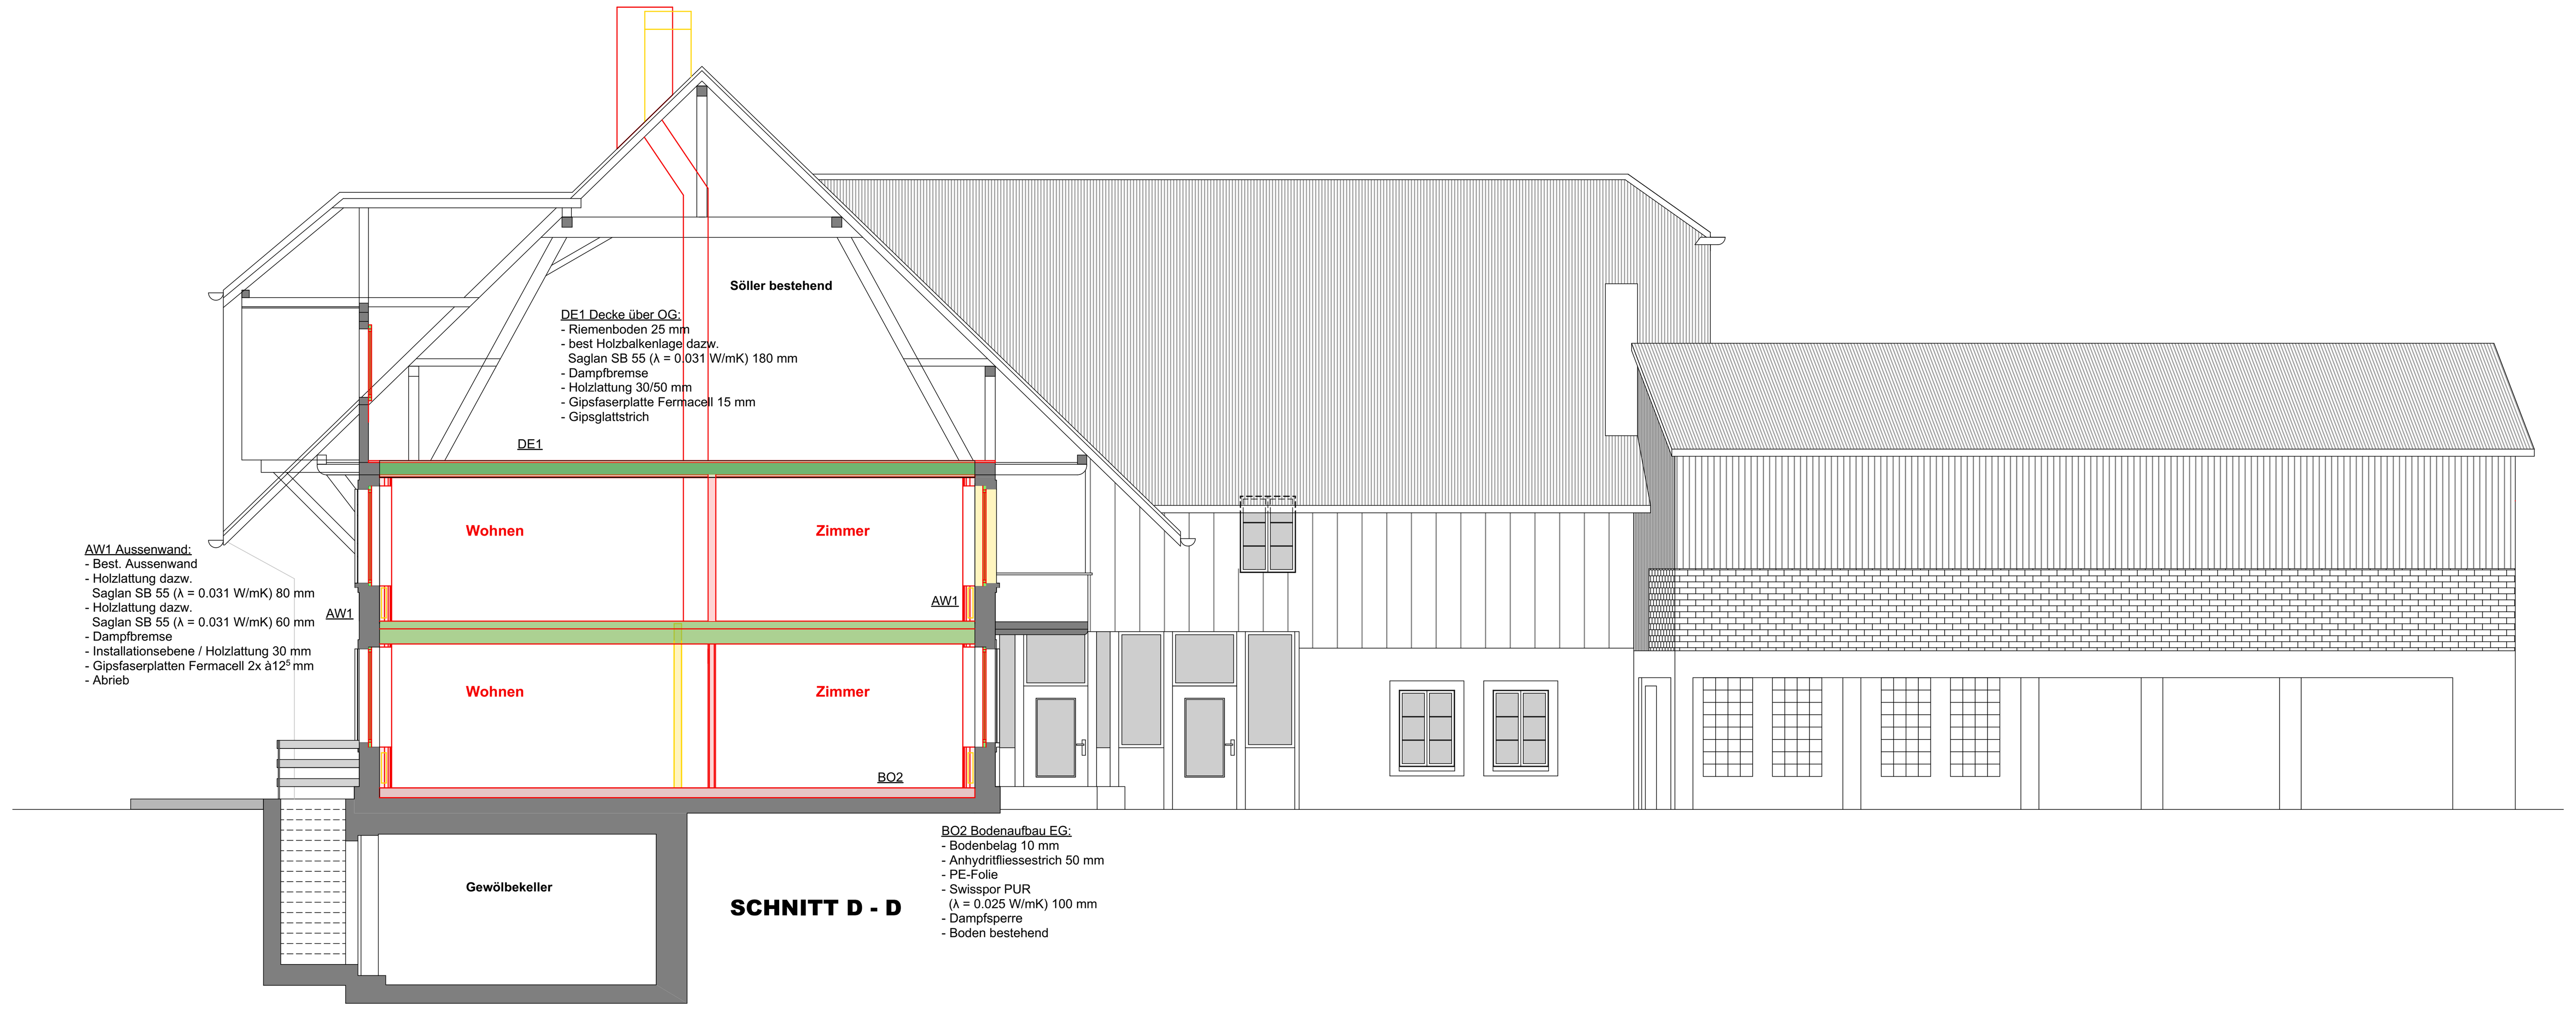

SCHNITT D - D

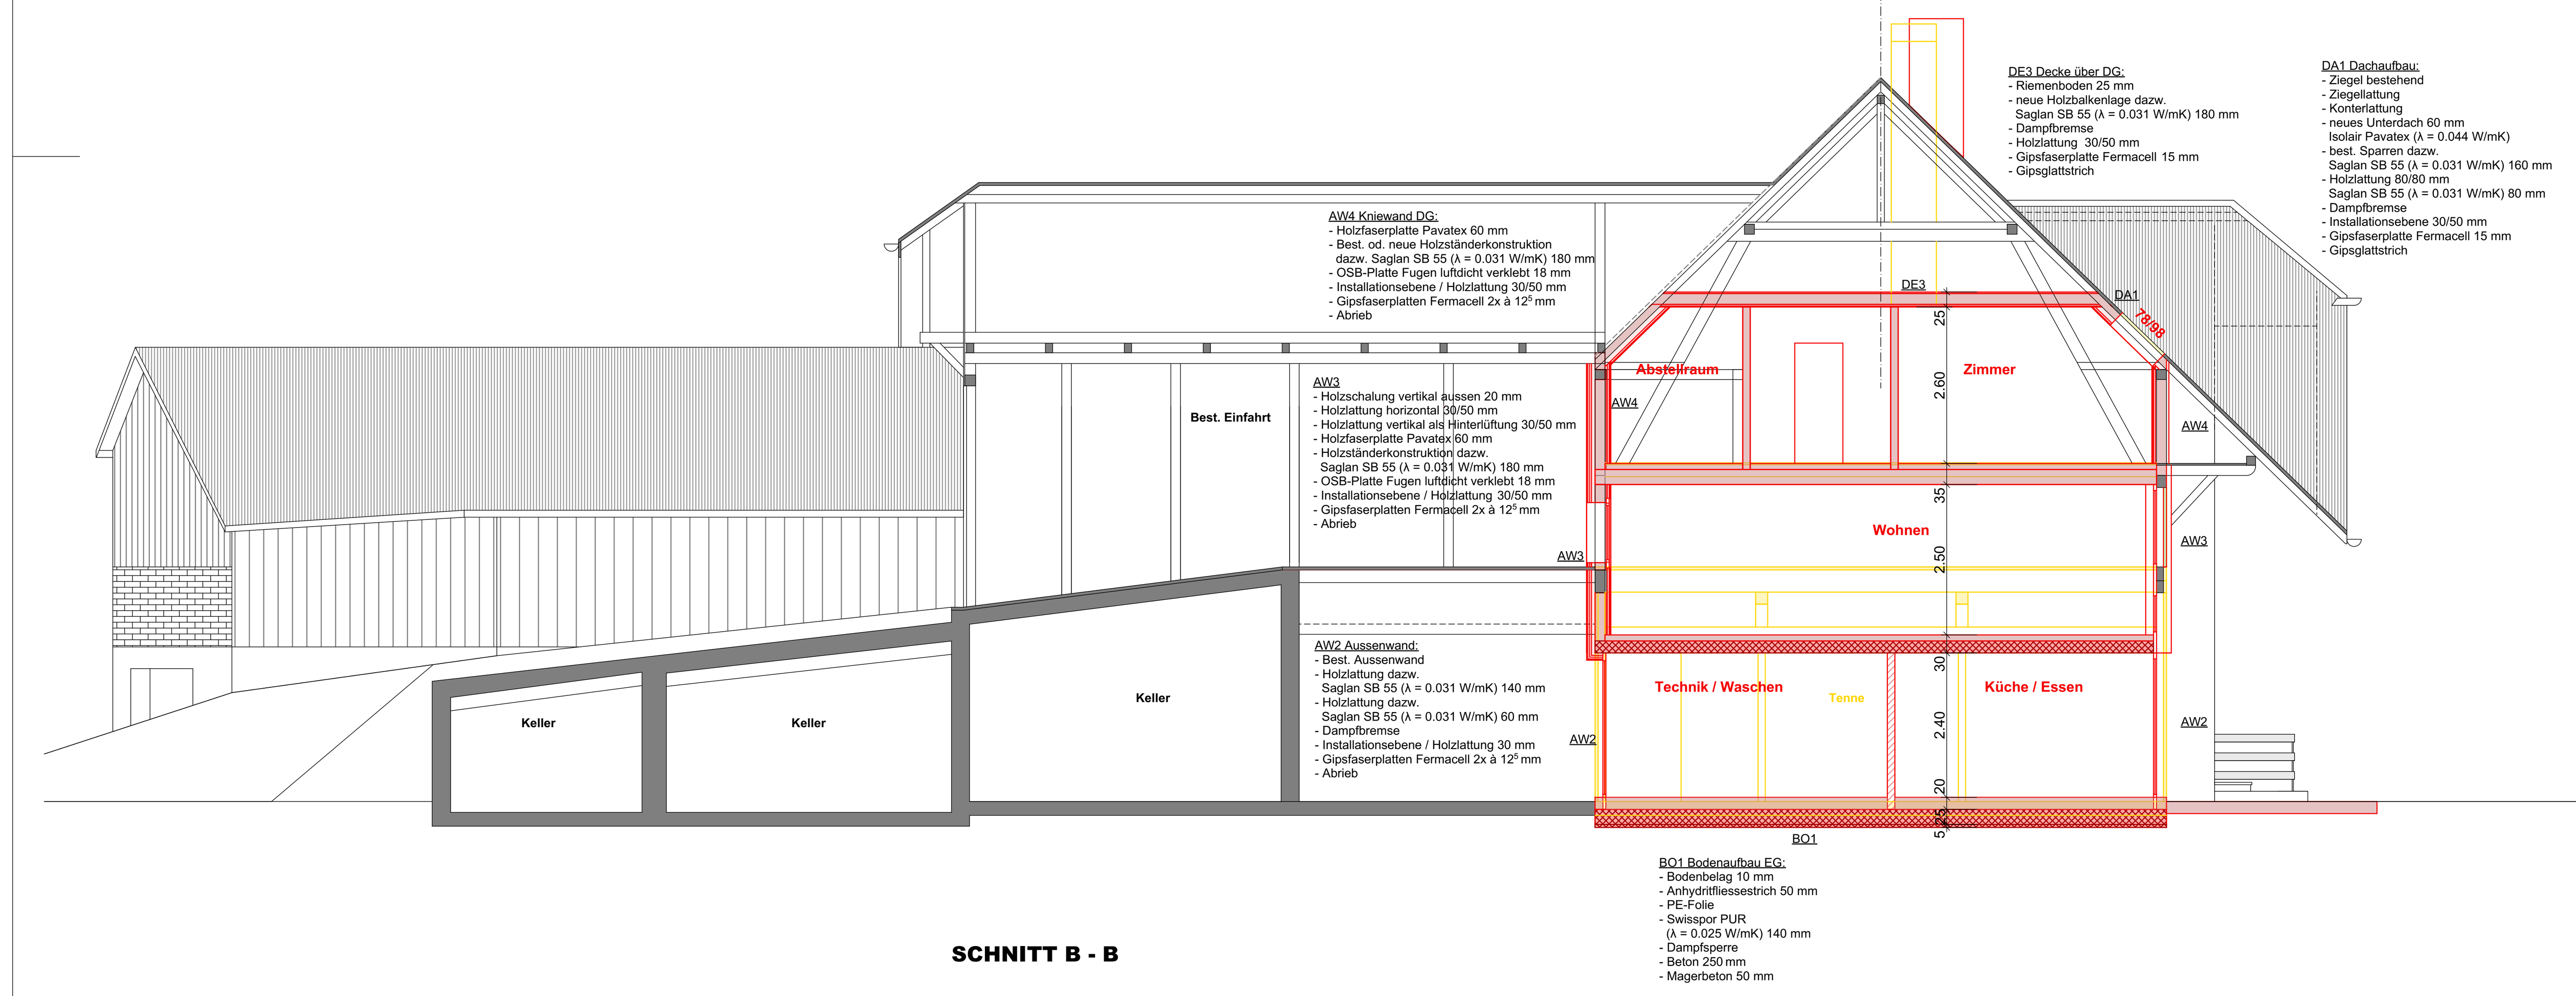

SCHNITT B - B

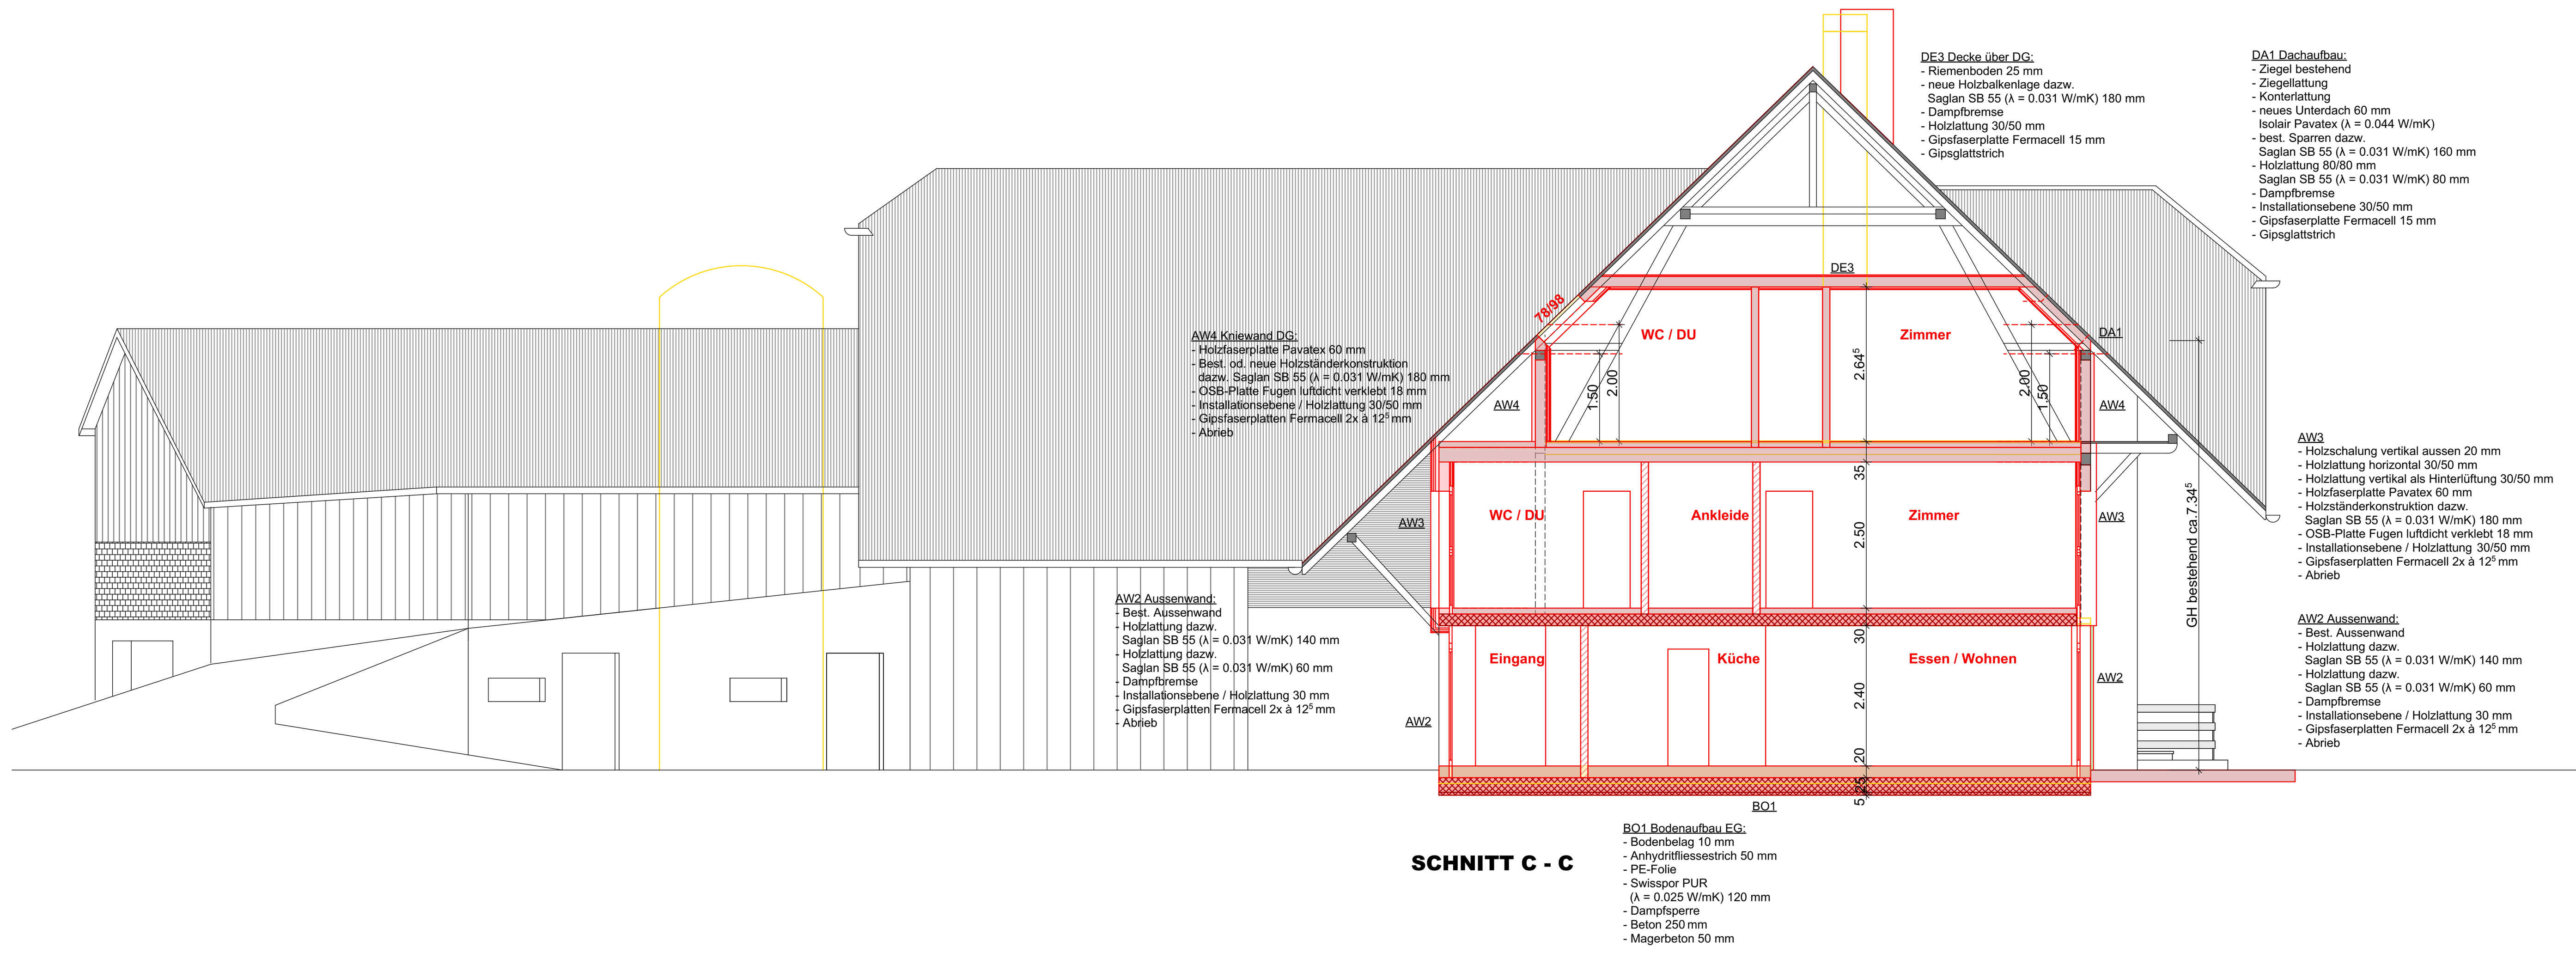

SCHNITT C - C